


Systemschnitt
Horizontalschnitt Aussenecke Ganzglas

Innen

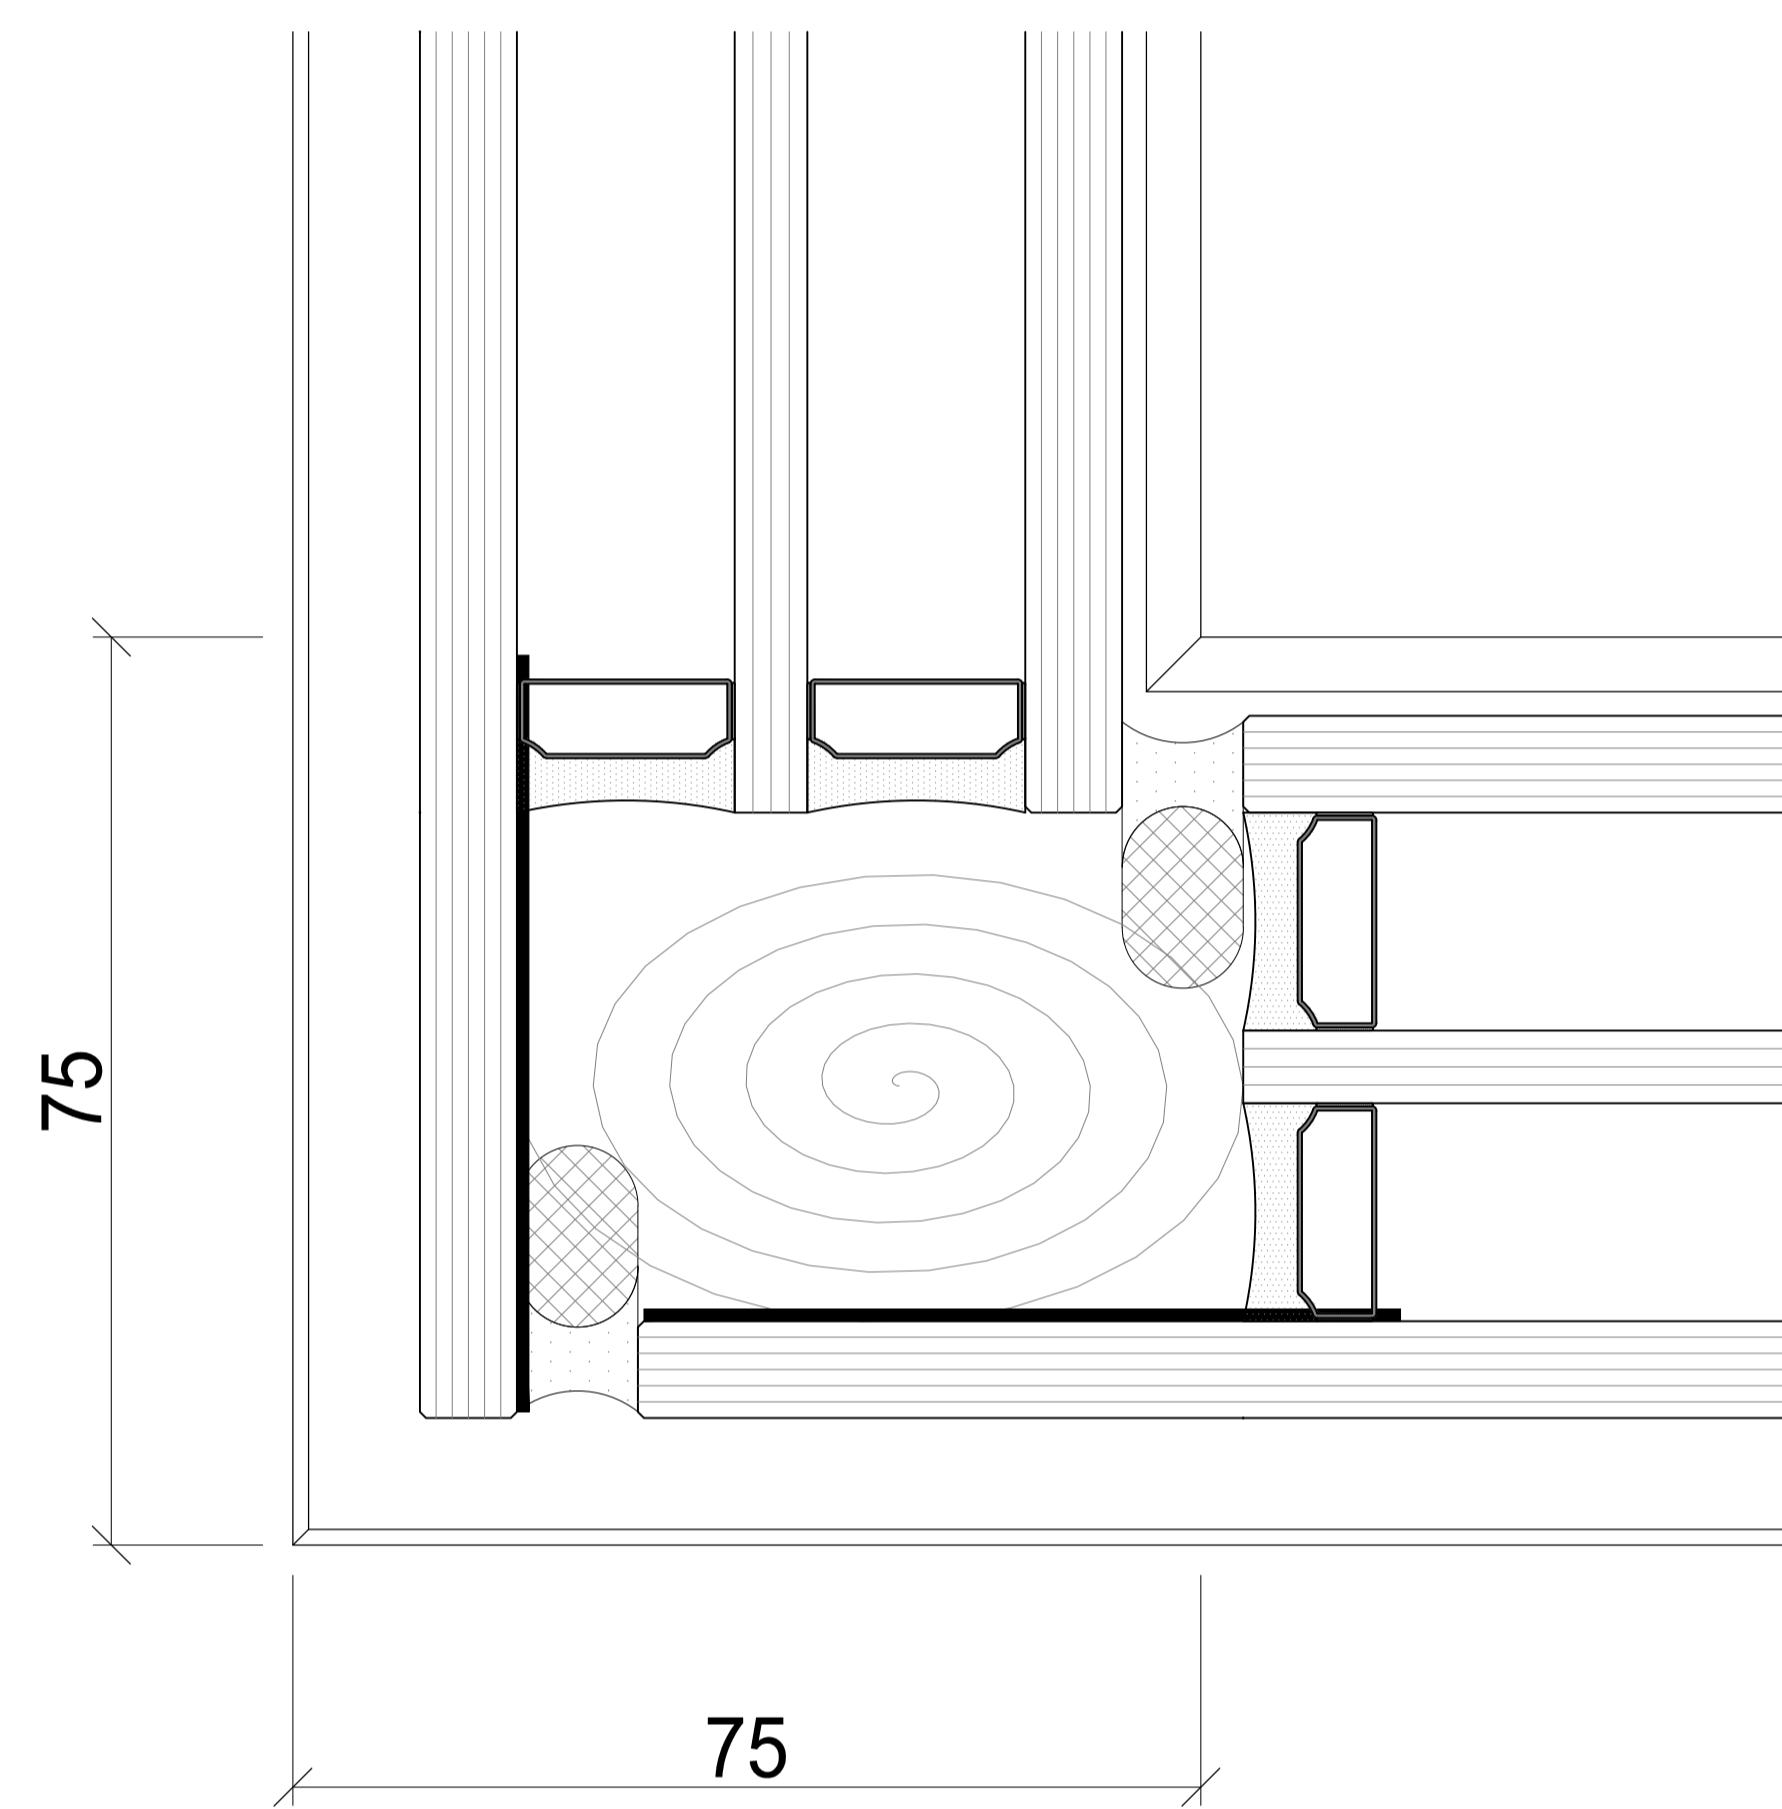

Aussen

