
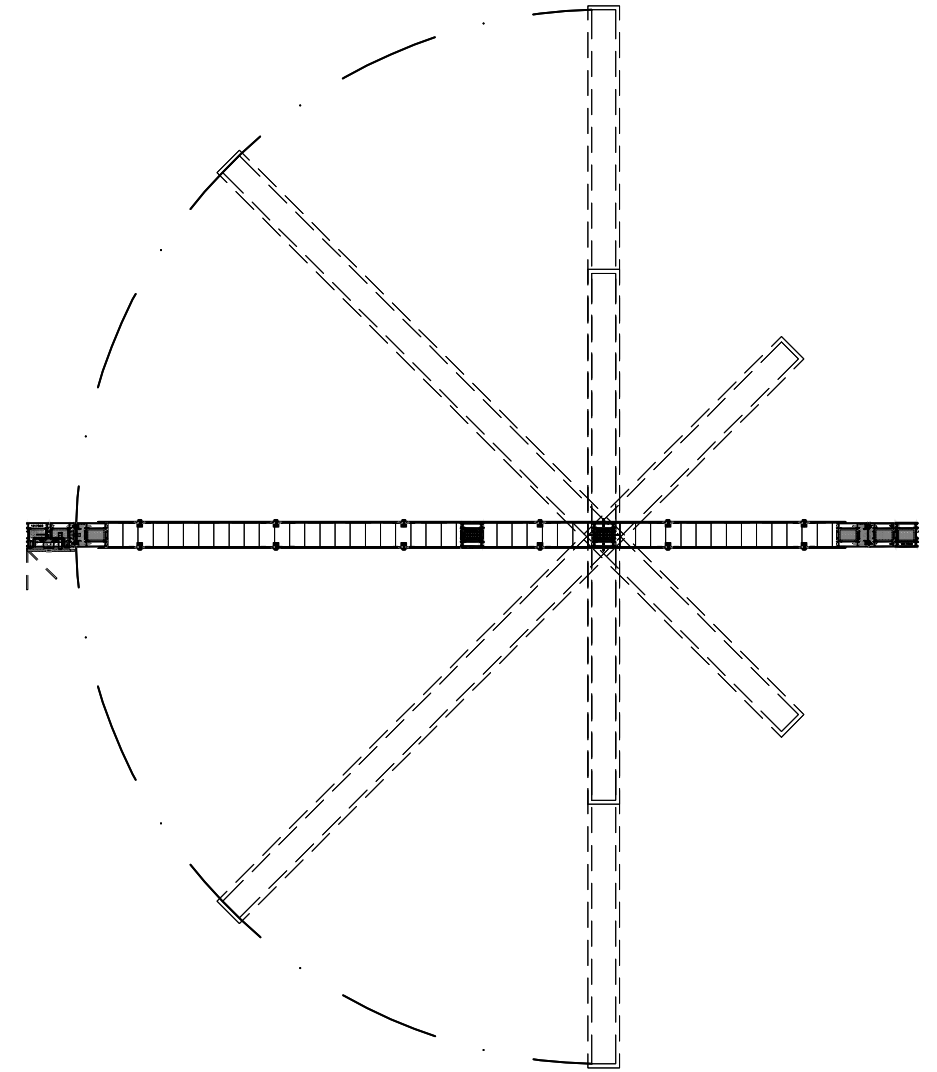
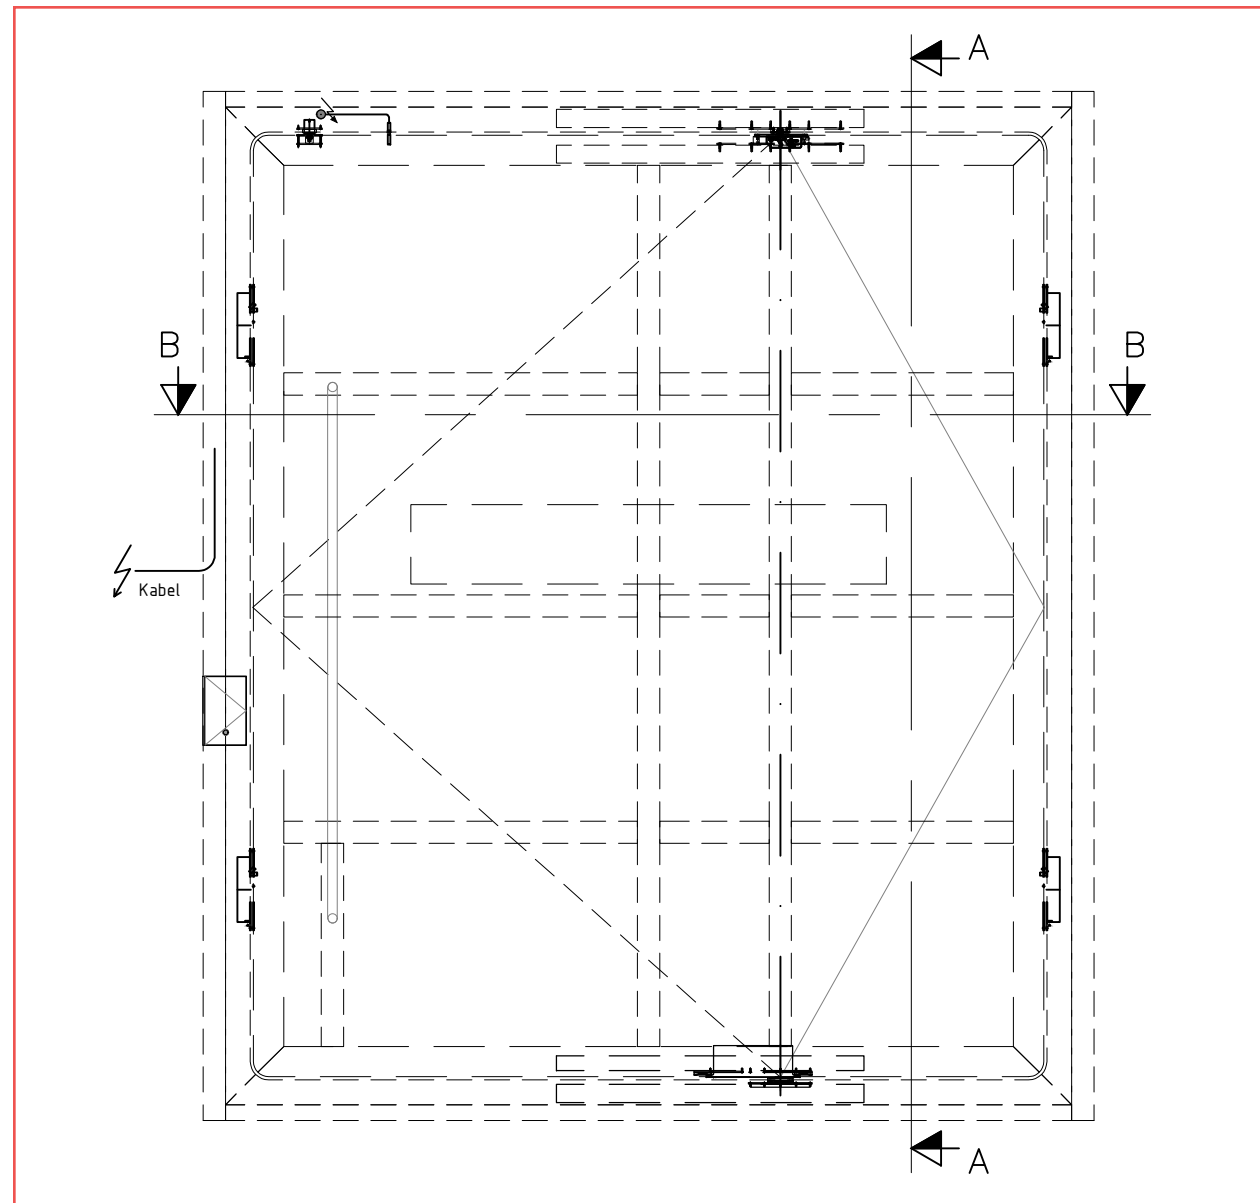



Vertikalschnitt A-A 1:5

Ansicht von Aussen 1:25

Horizontalschnitt B-B 1:25

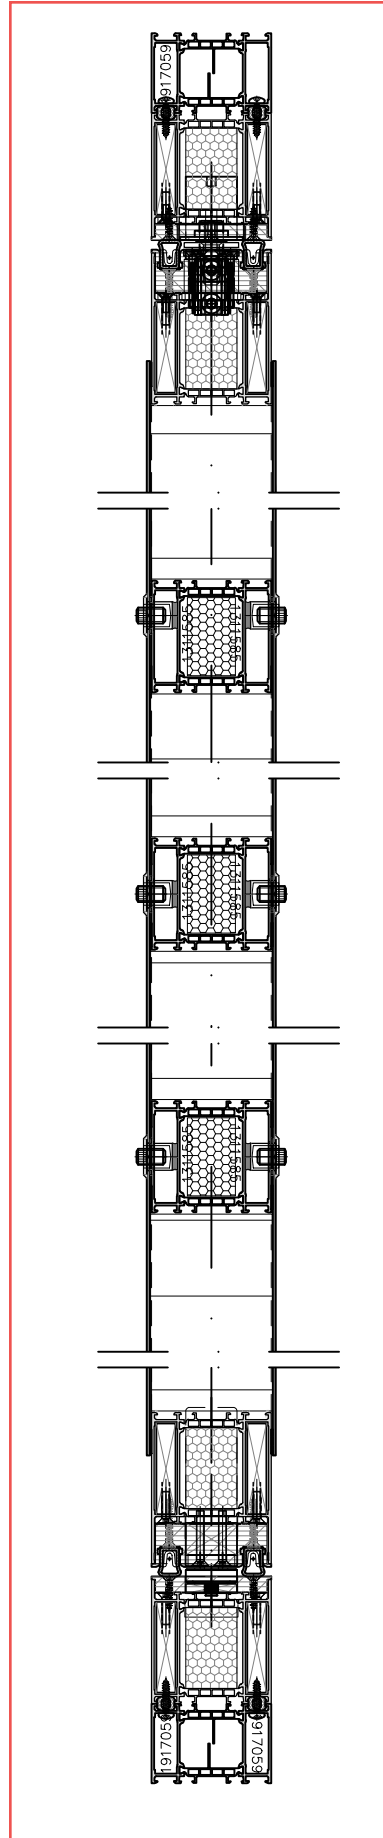

Horizontalschnitt B-B 1:5

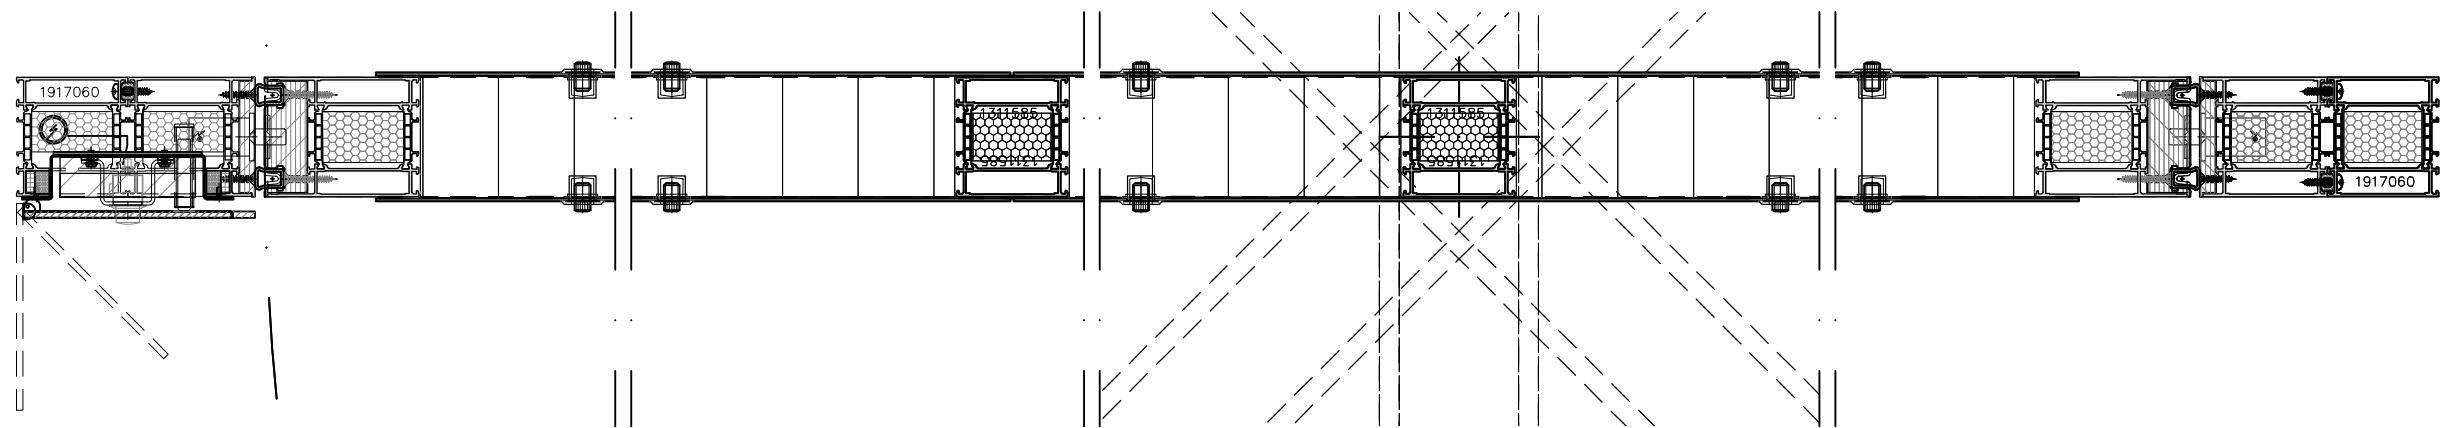

Ausführungspläne 29.03.2023

Objekt	-	Planer GM	Datum	29.03.23
Bauherr	-	Format	A3	Revidiert REV1
Architekt	-			Revidiert REV2
Bauleitung	-			Revidiert REV3
Beschrieb	Pivot			Revidiert REV4
	Ansicht, Horizontal- und Vertikalschnitte			Revidiert REV5
		Kom. Nr.		

**KRAPF** | Metallbau  
9032 Engelburg  
Tel 071/272 26 00  
Fax 071/272 26 01

Plan Nr. 0000