


Vertikalschnitt



Horizontalschnitt



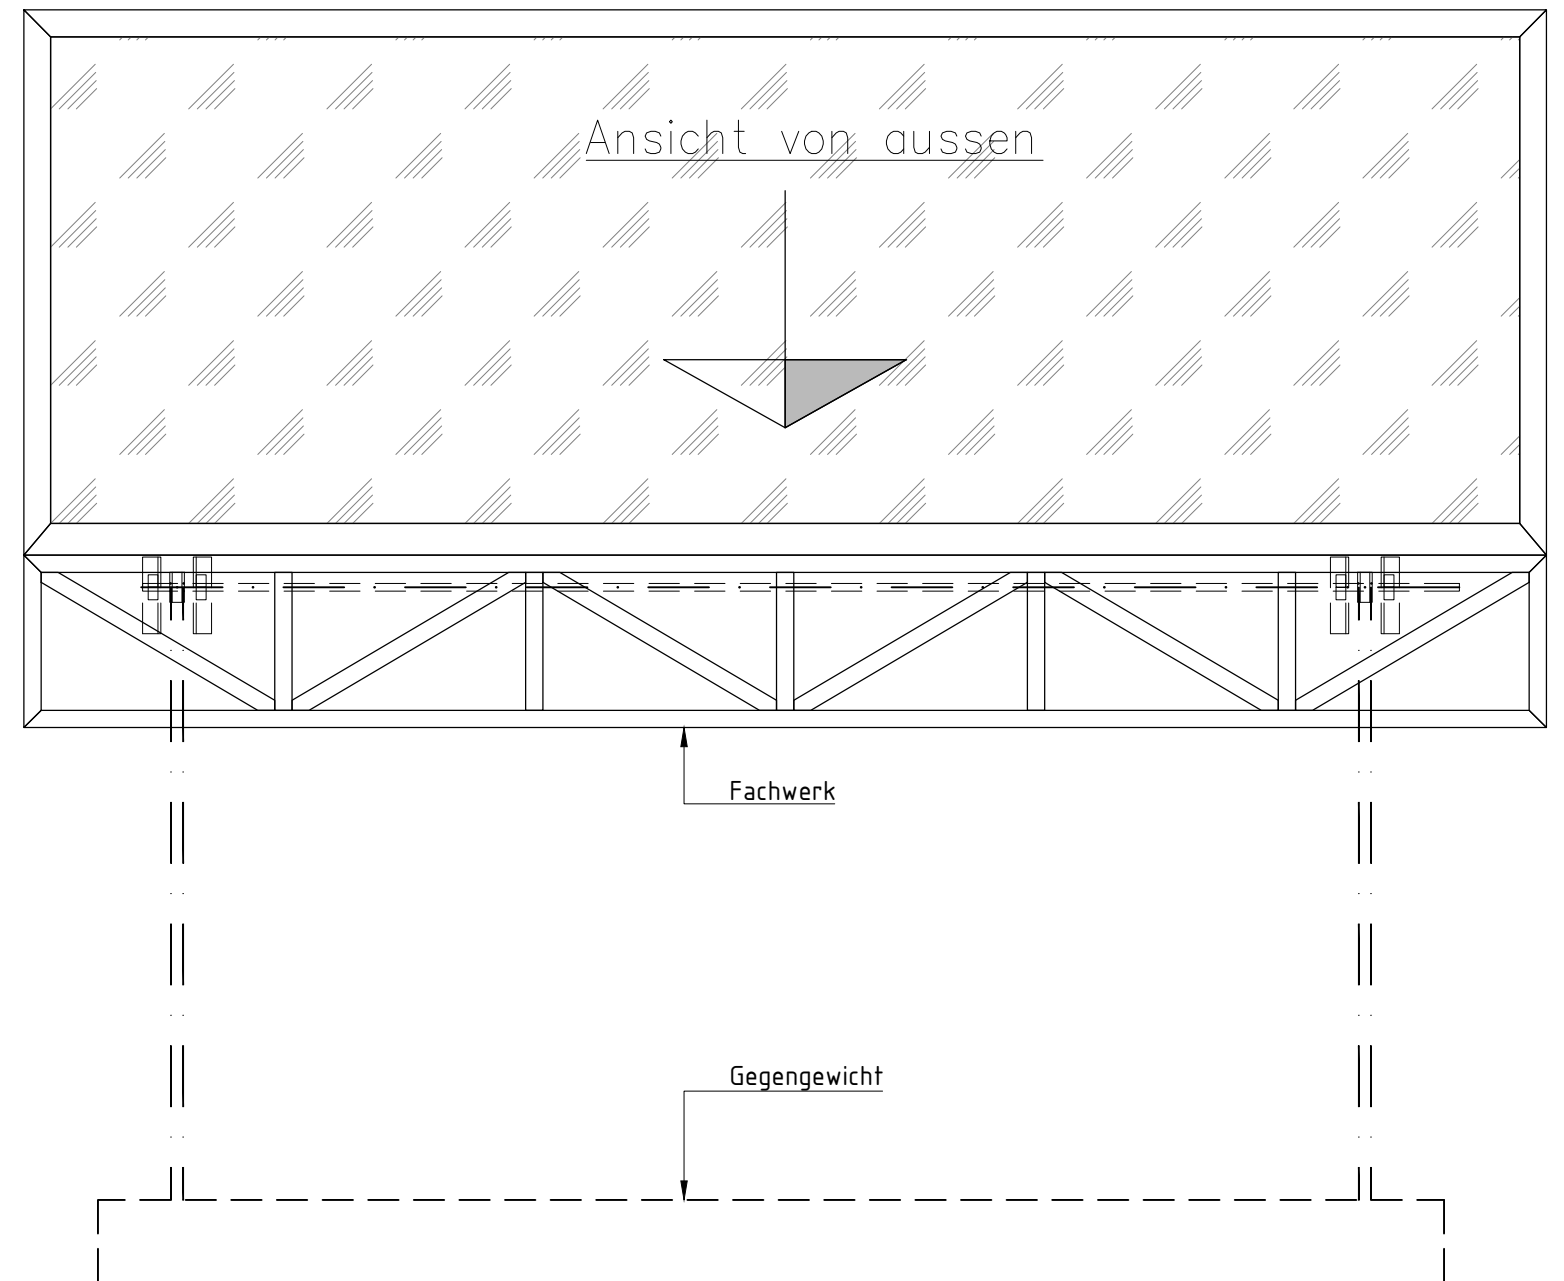