




Detail A  
Maßstab = 1 : 2

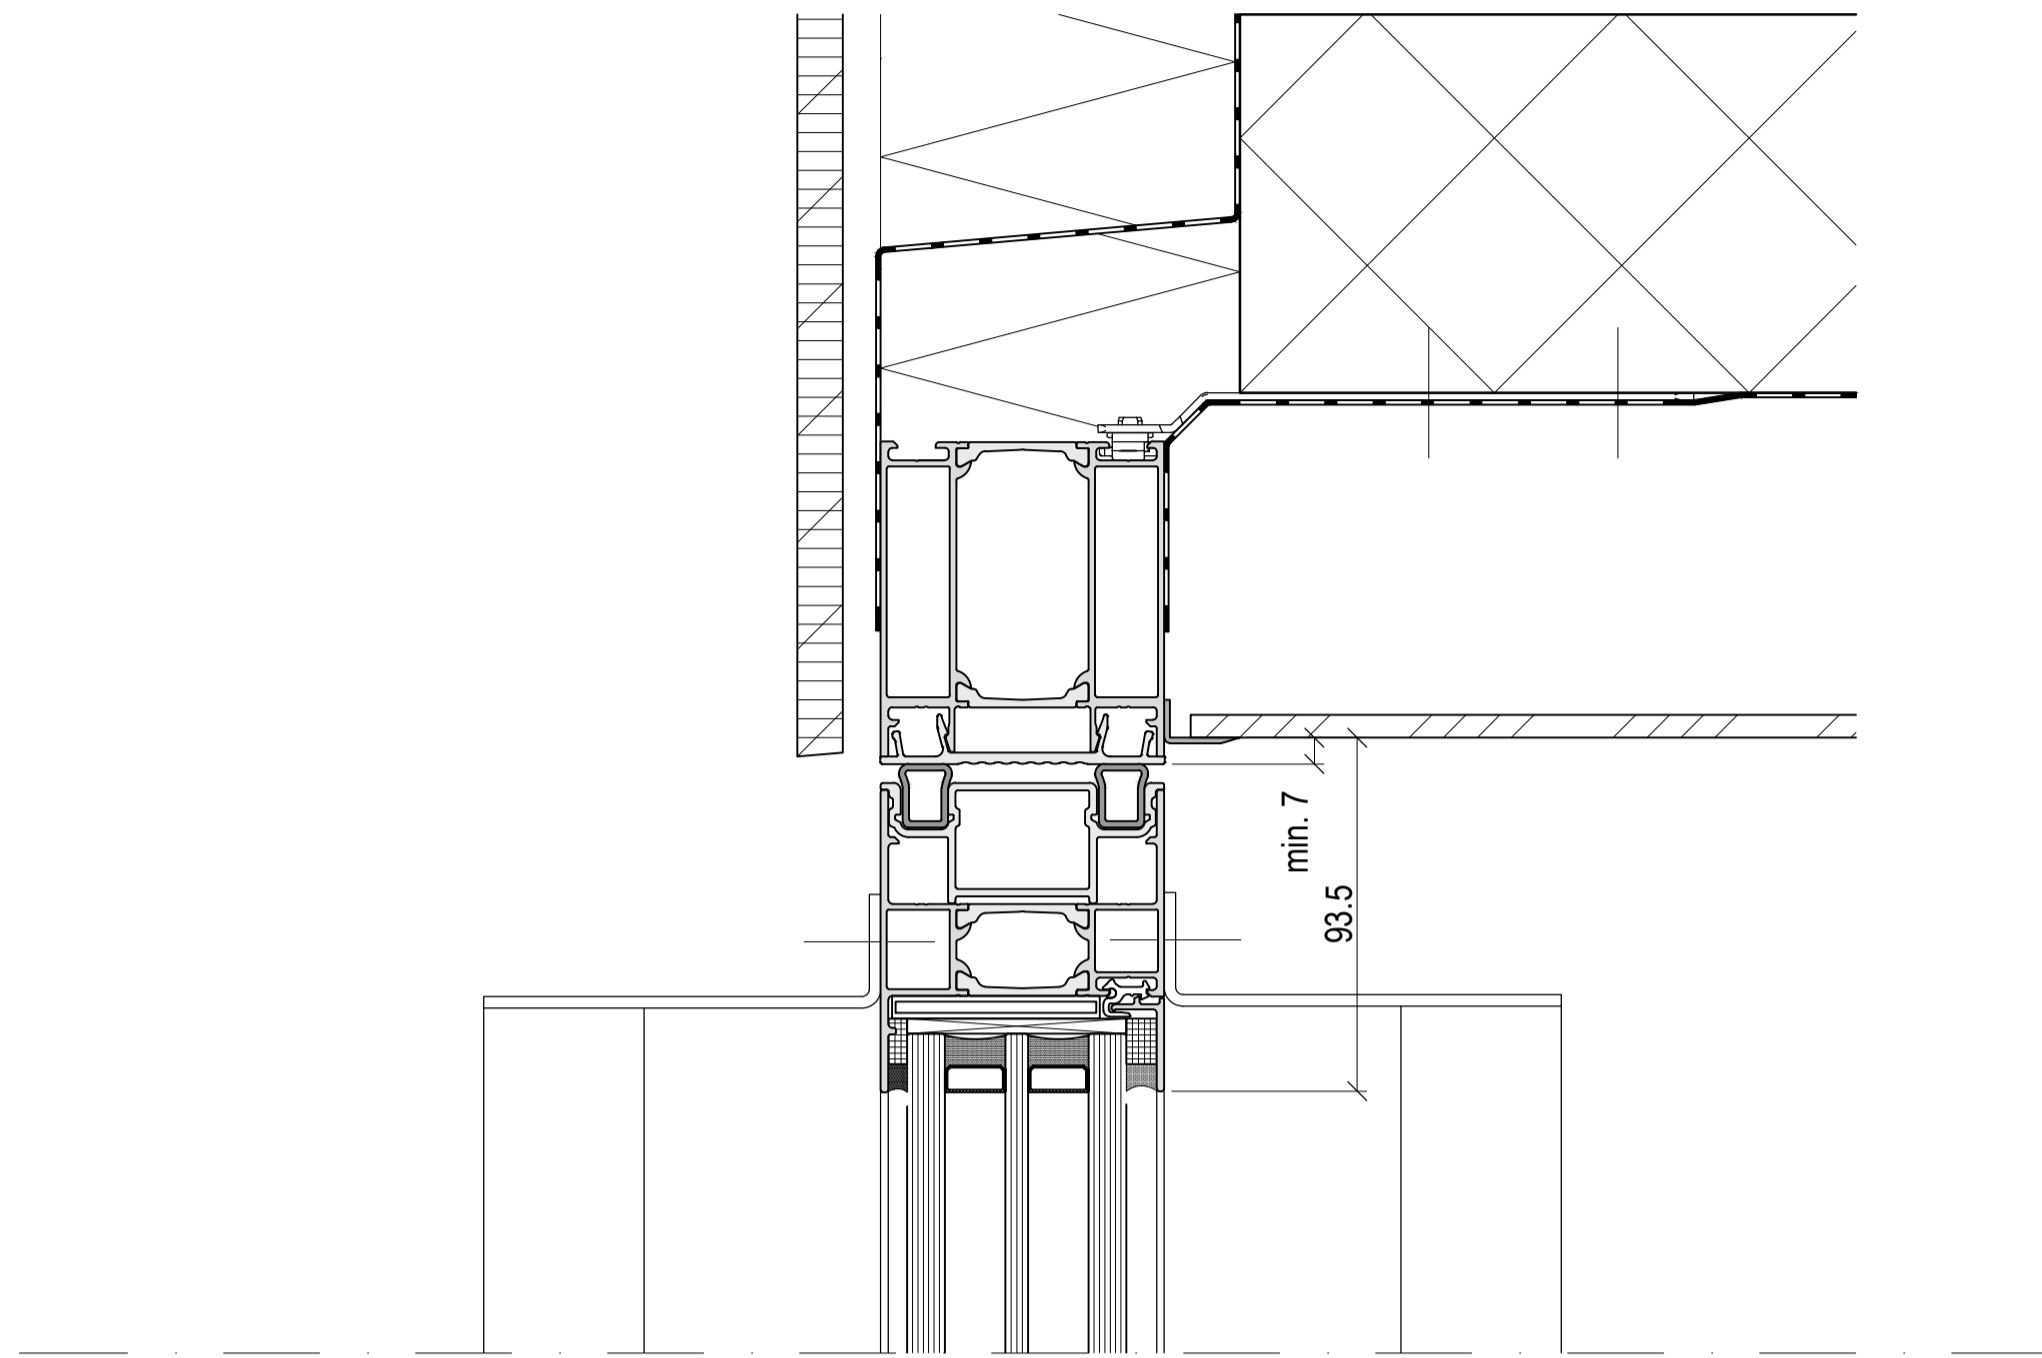


Detail B  
Maßstab = 1 : 2

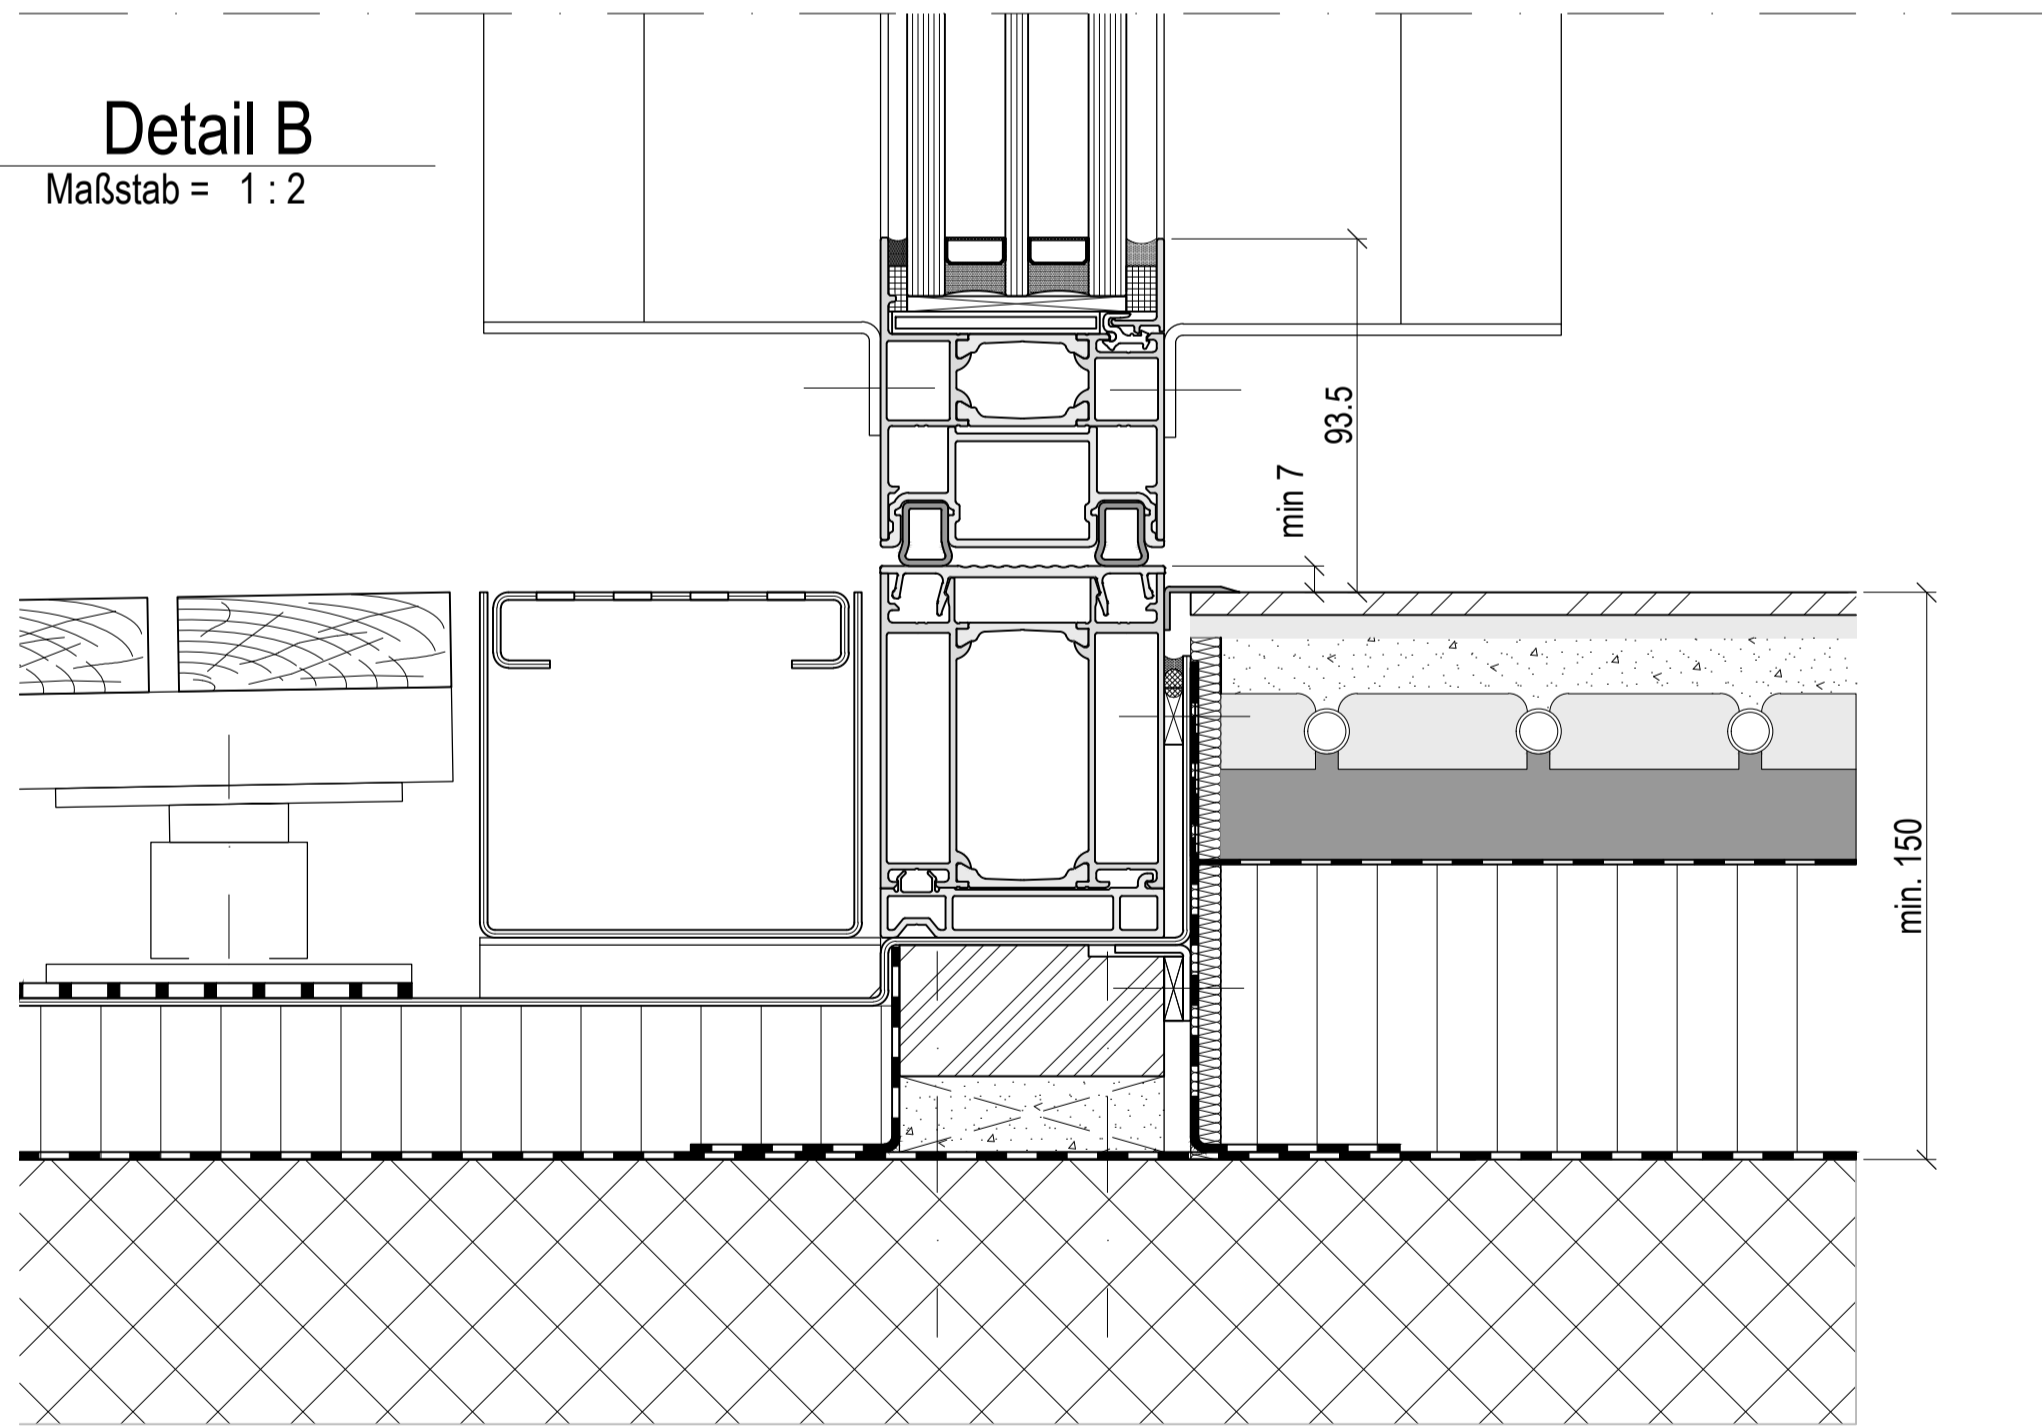


Schnitt A-A  
Maßstab = 1 : 10

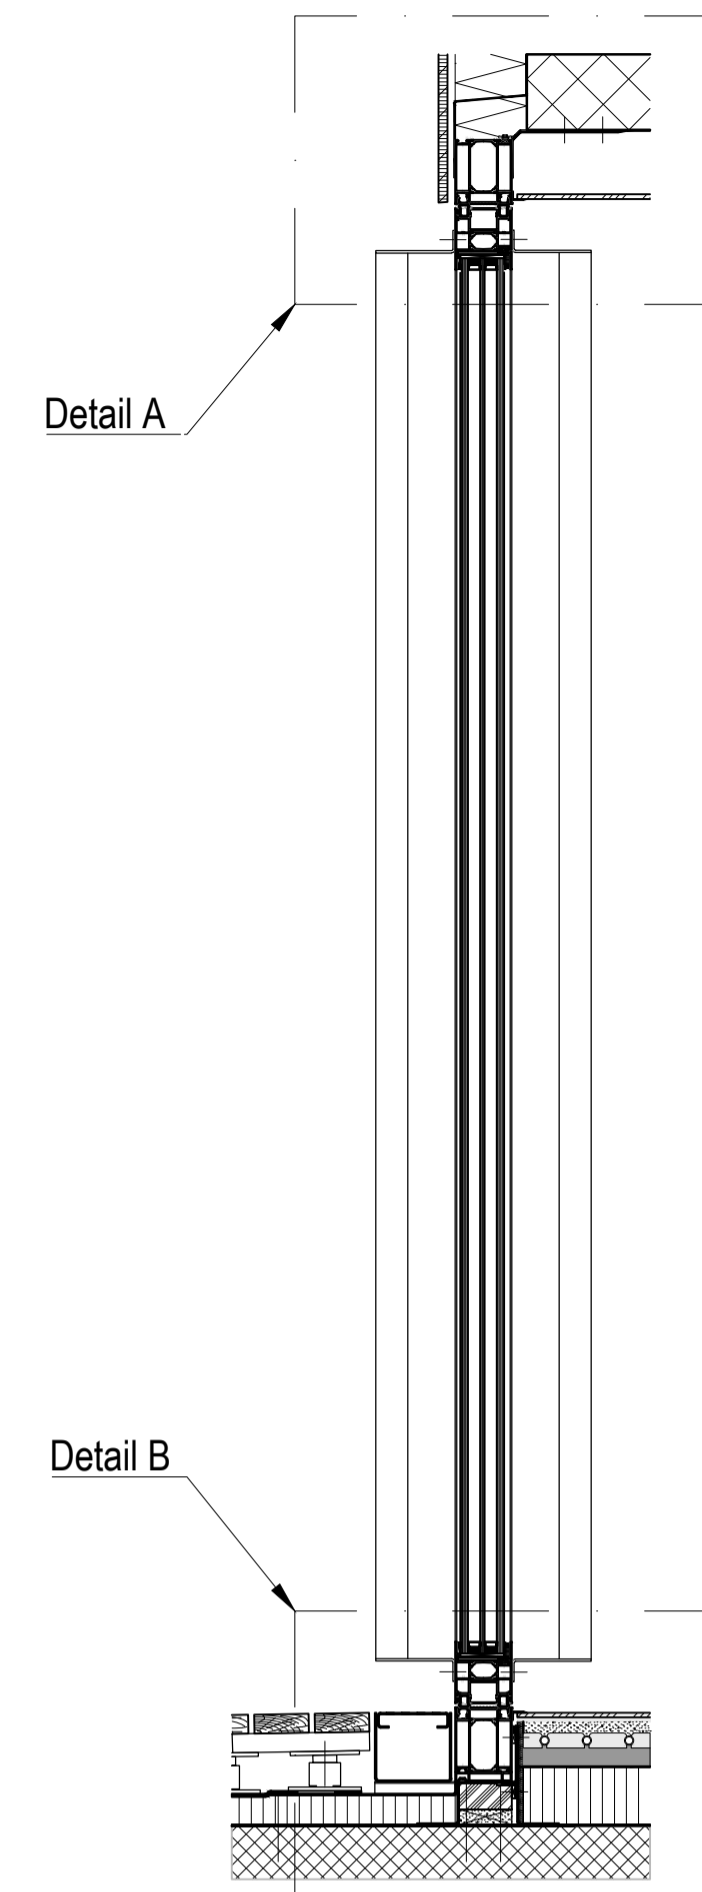


Pivot Door PD-75  
Scale = 1 : 10

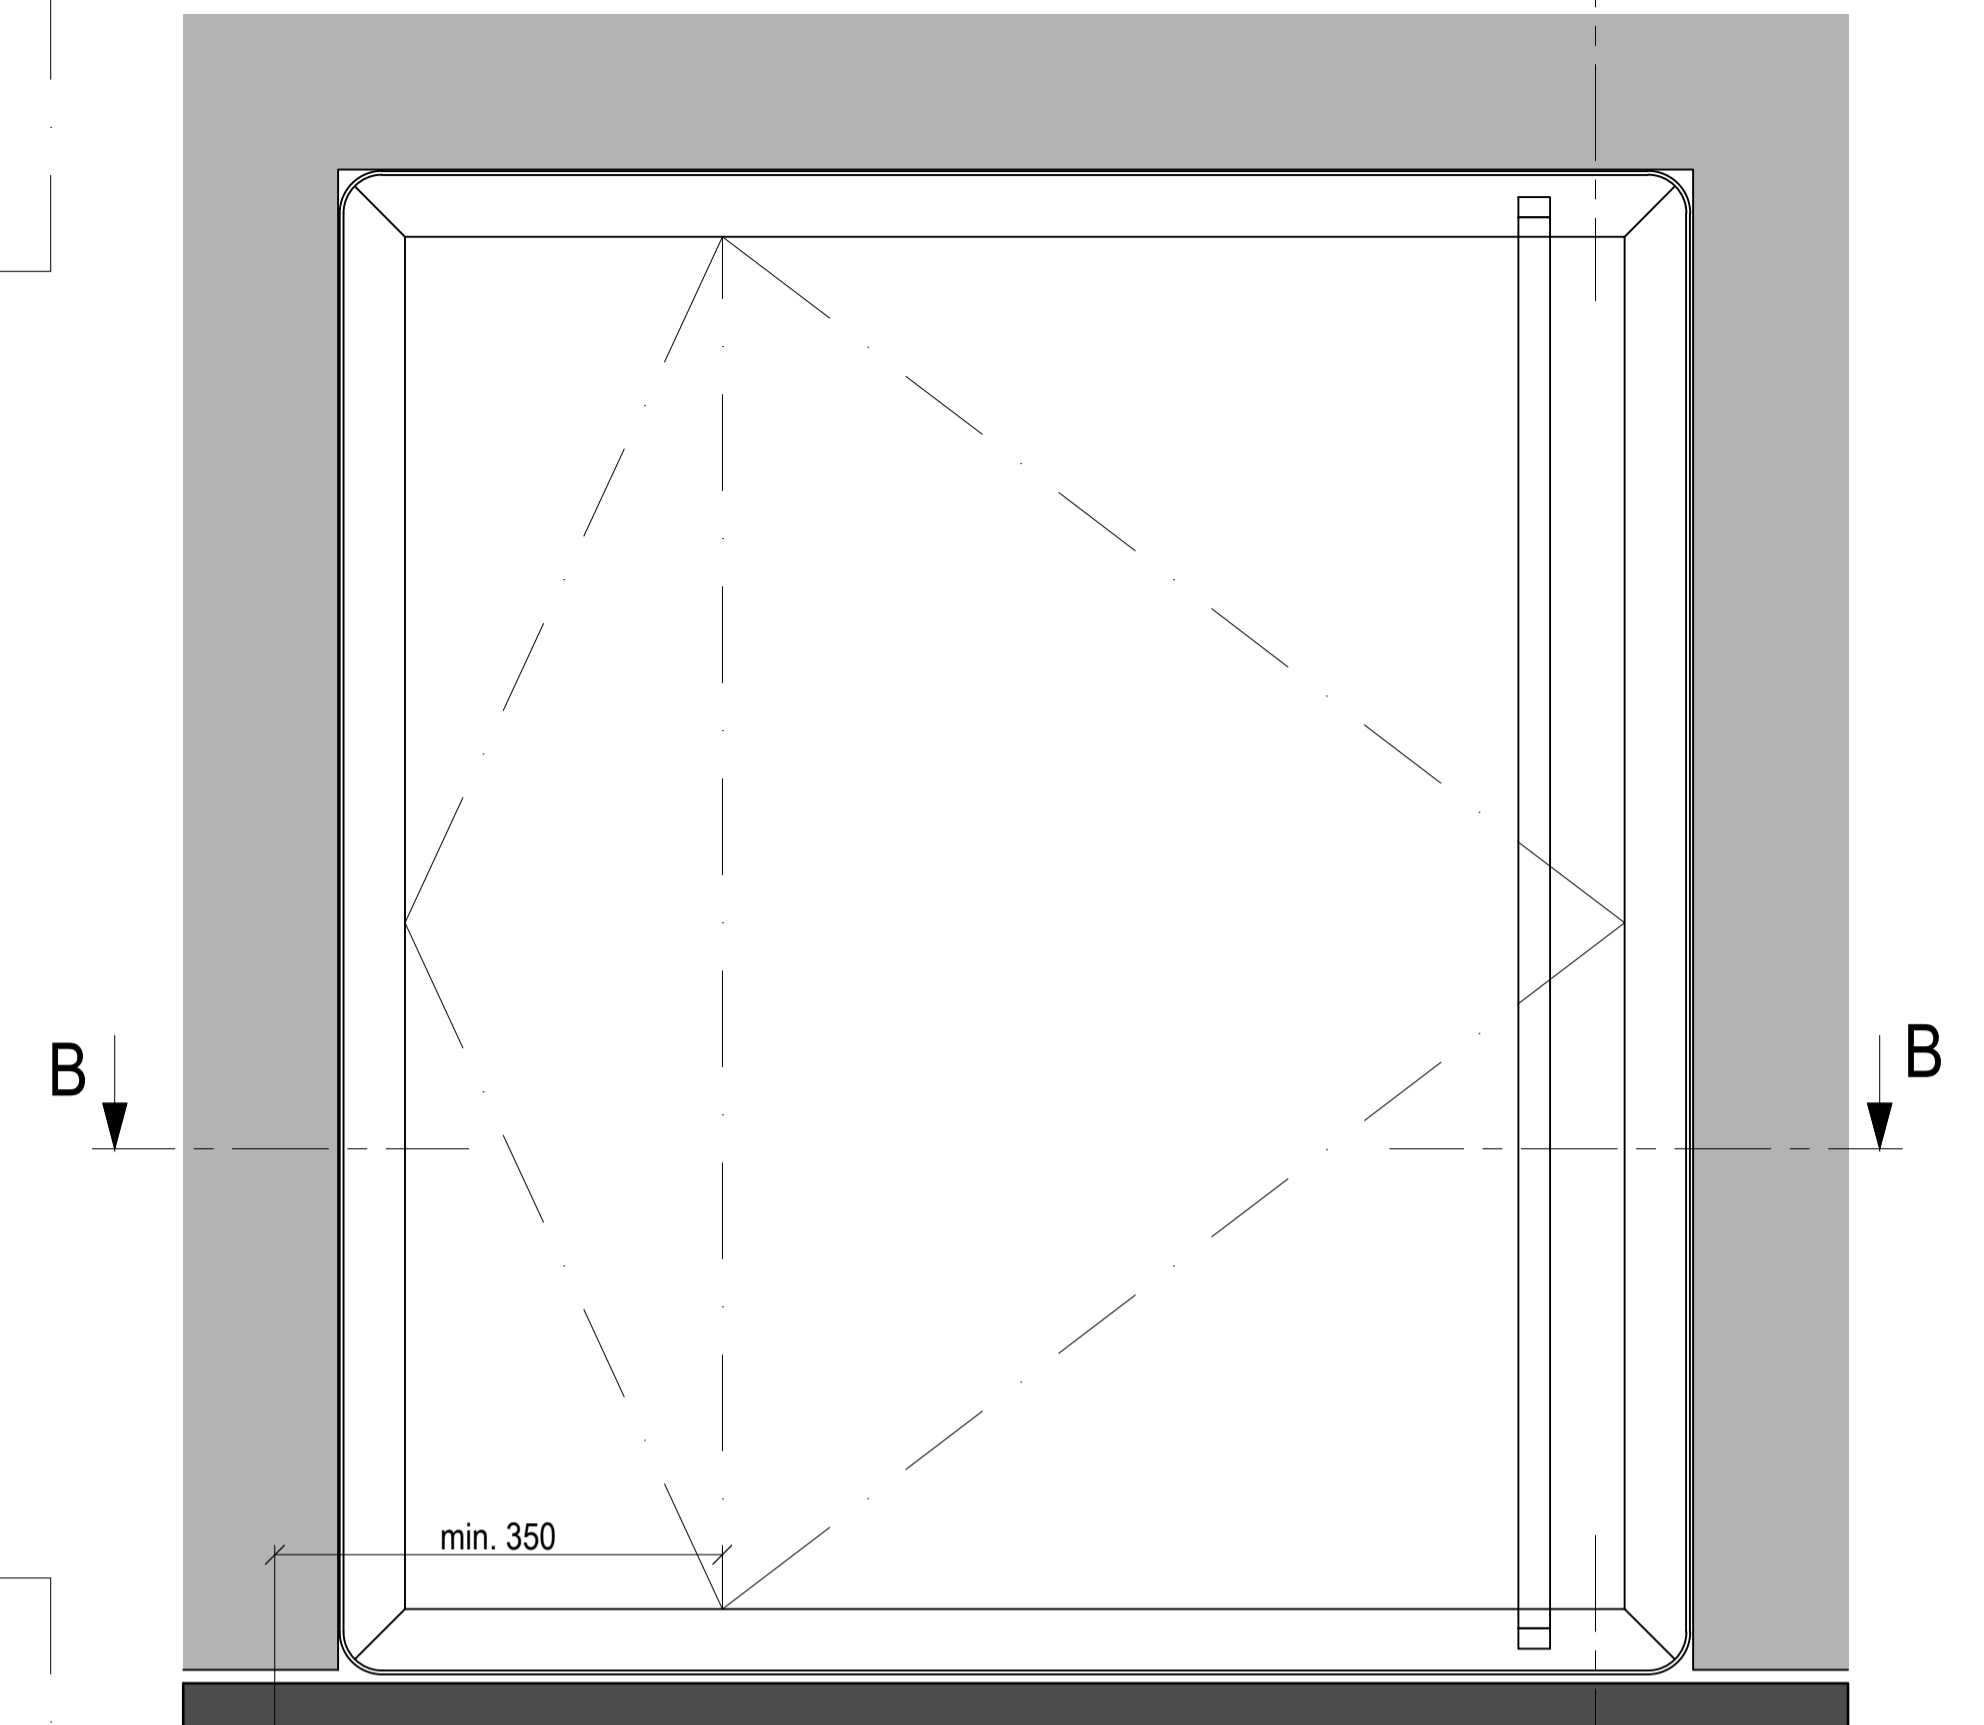

Schnitt B-B  
Maßstab = 1 : 10

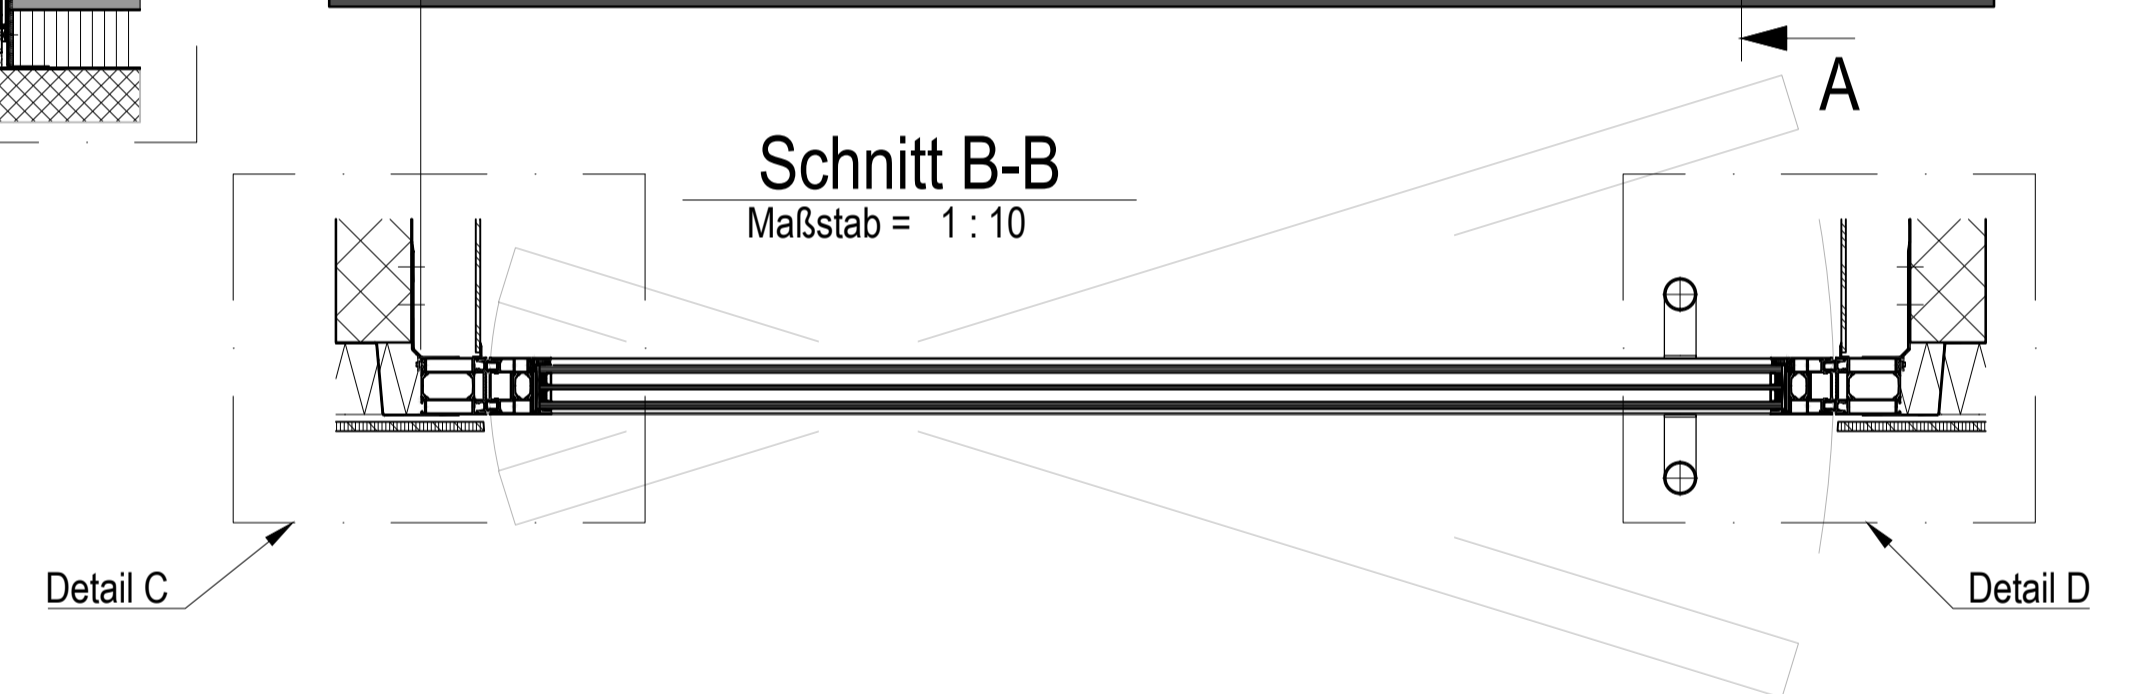

Detail C  
Maßstab = 1 : 2

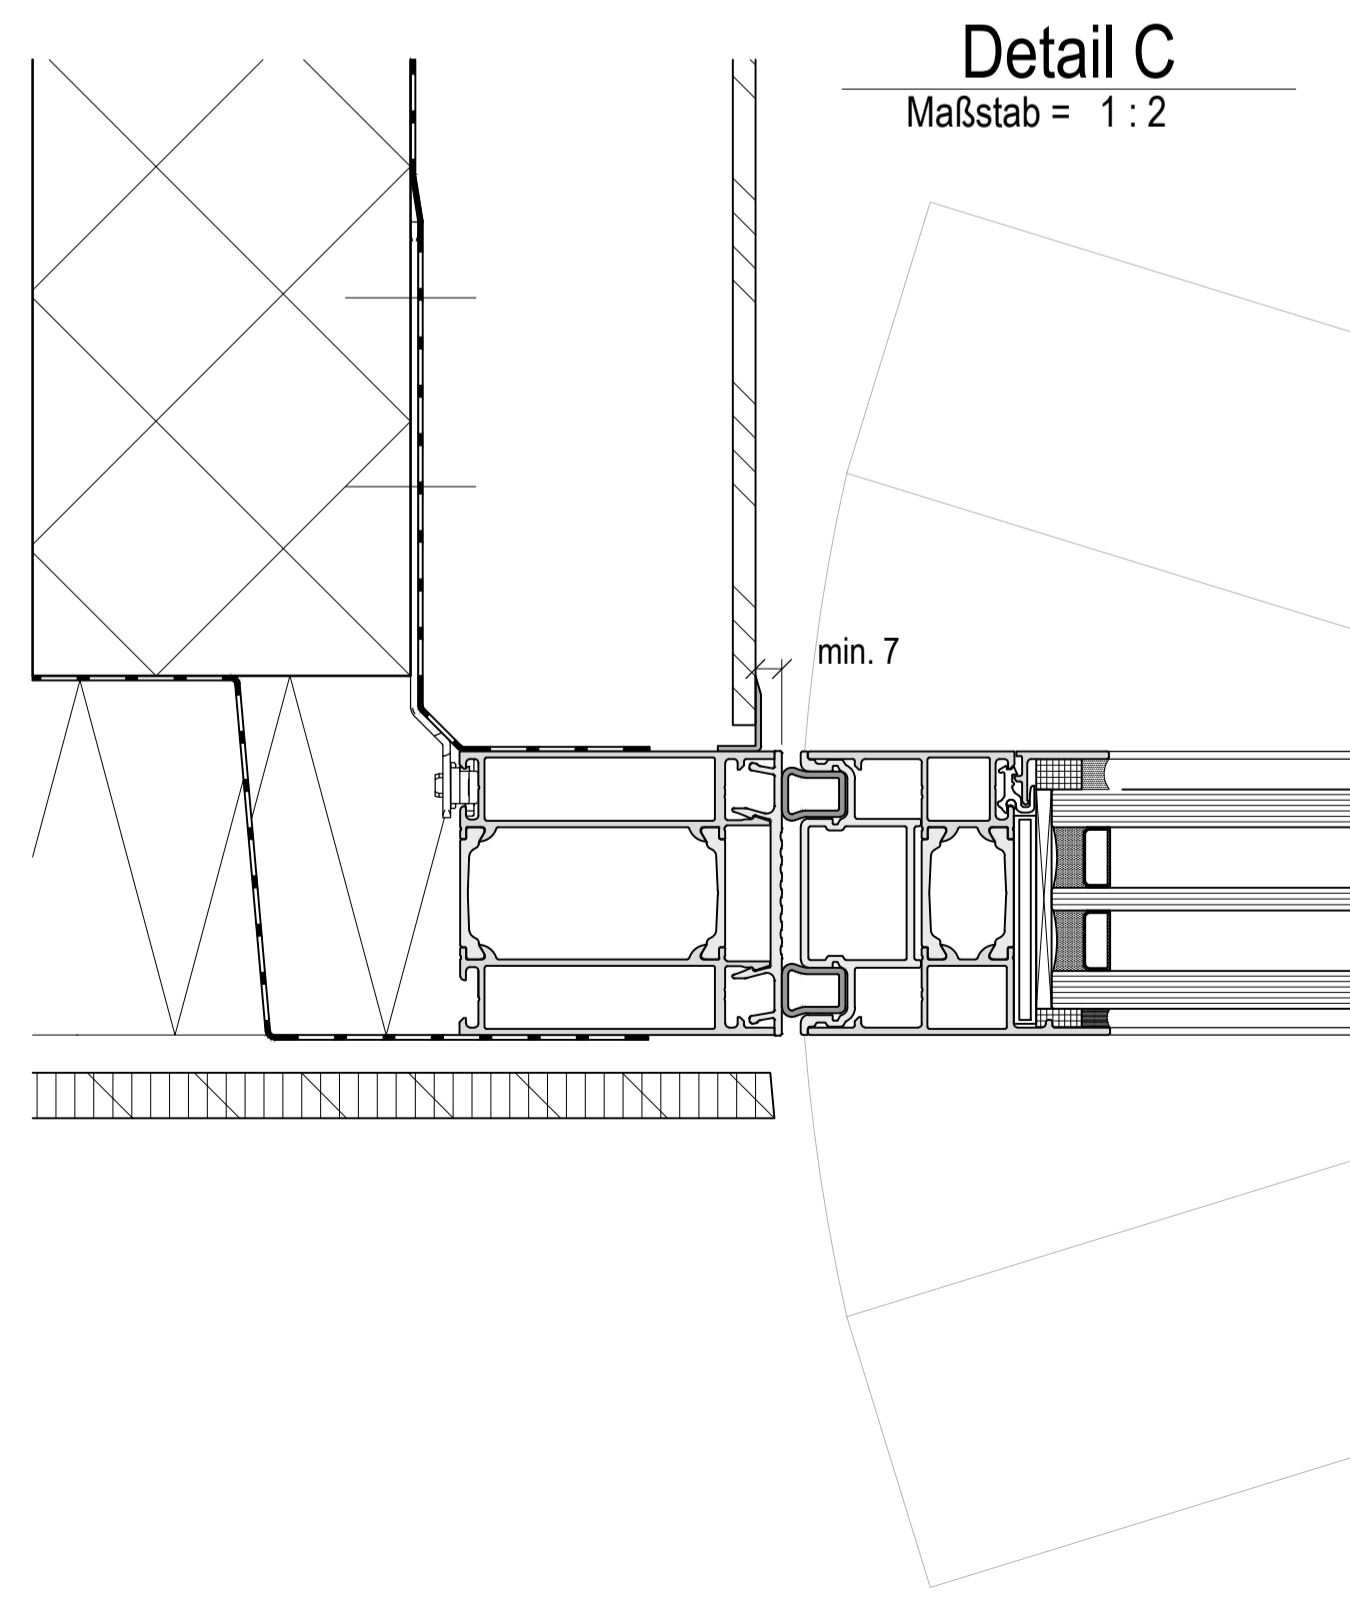

Detail D  
Maßstab = 1 : 2

