




Schwellenschlitten

Systemschnitt
Vertikalschnitt Schiebefenster

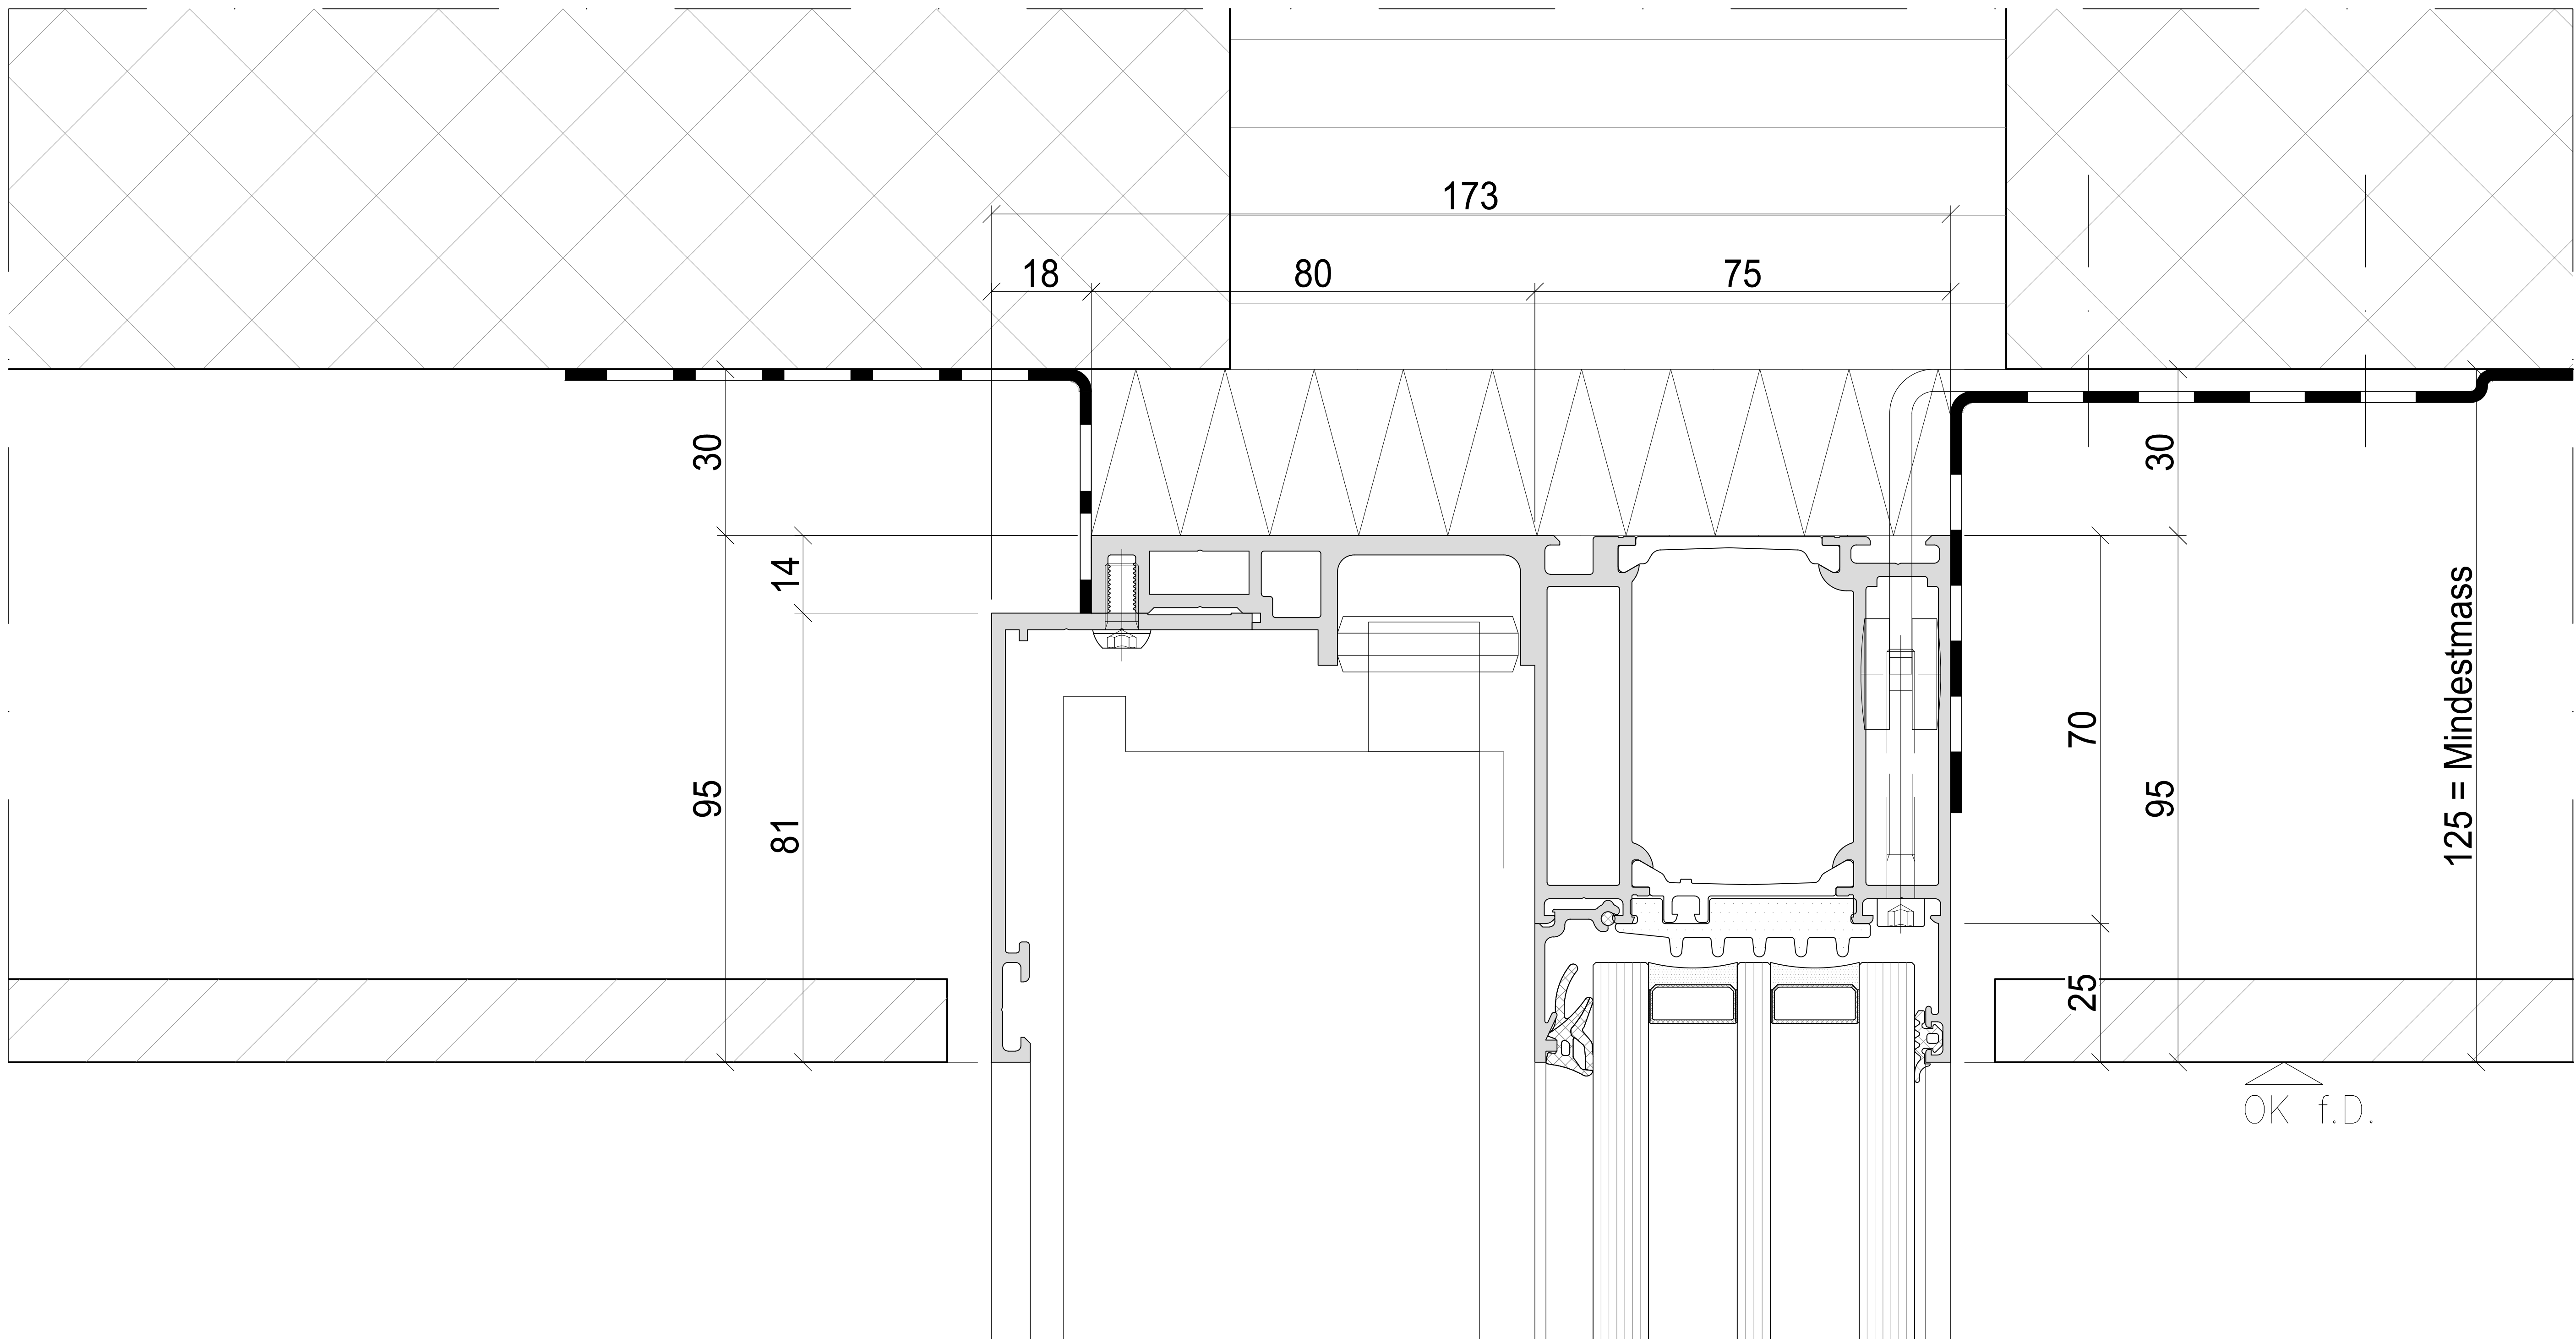


Aussen

Innen

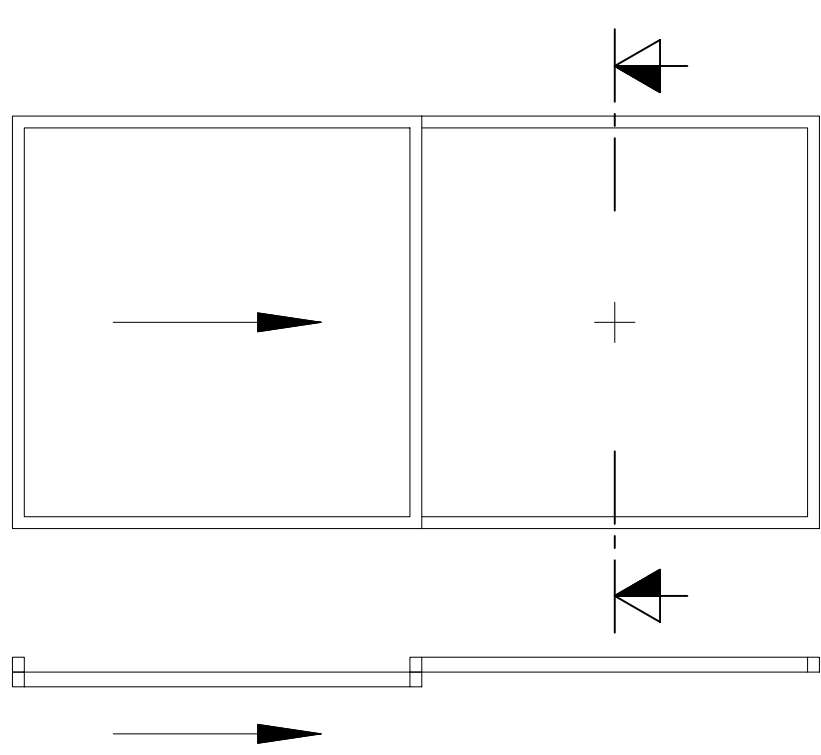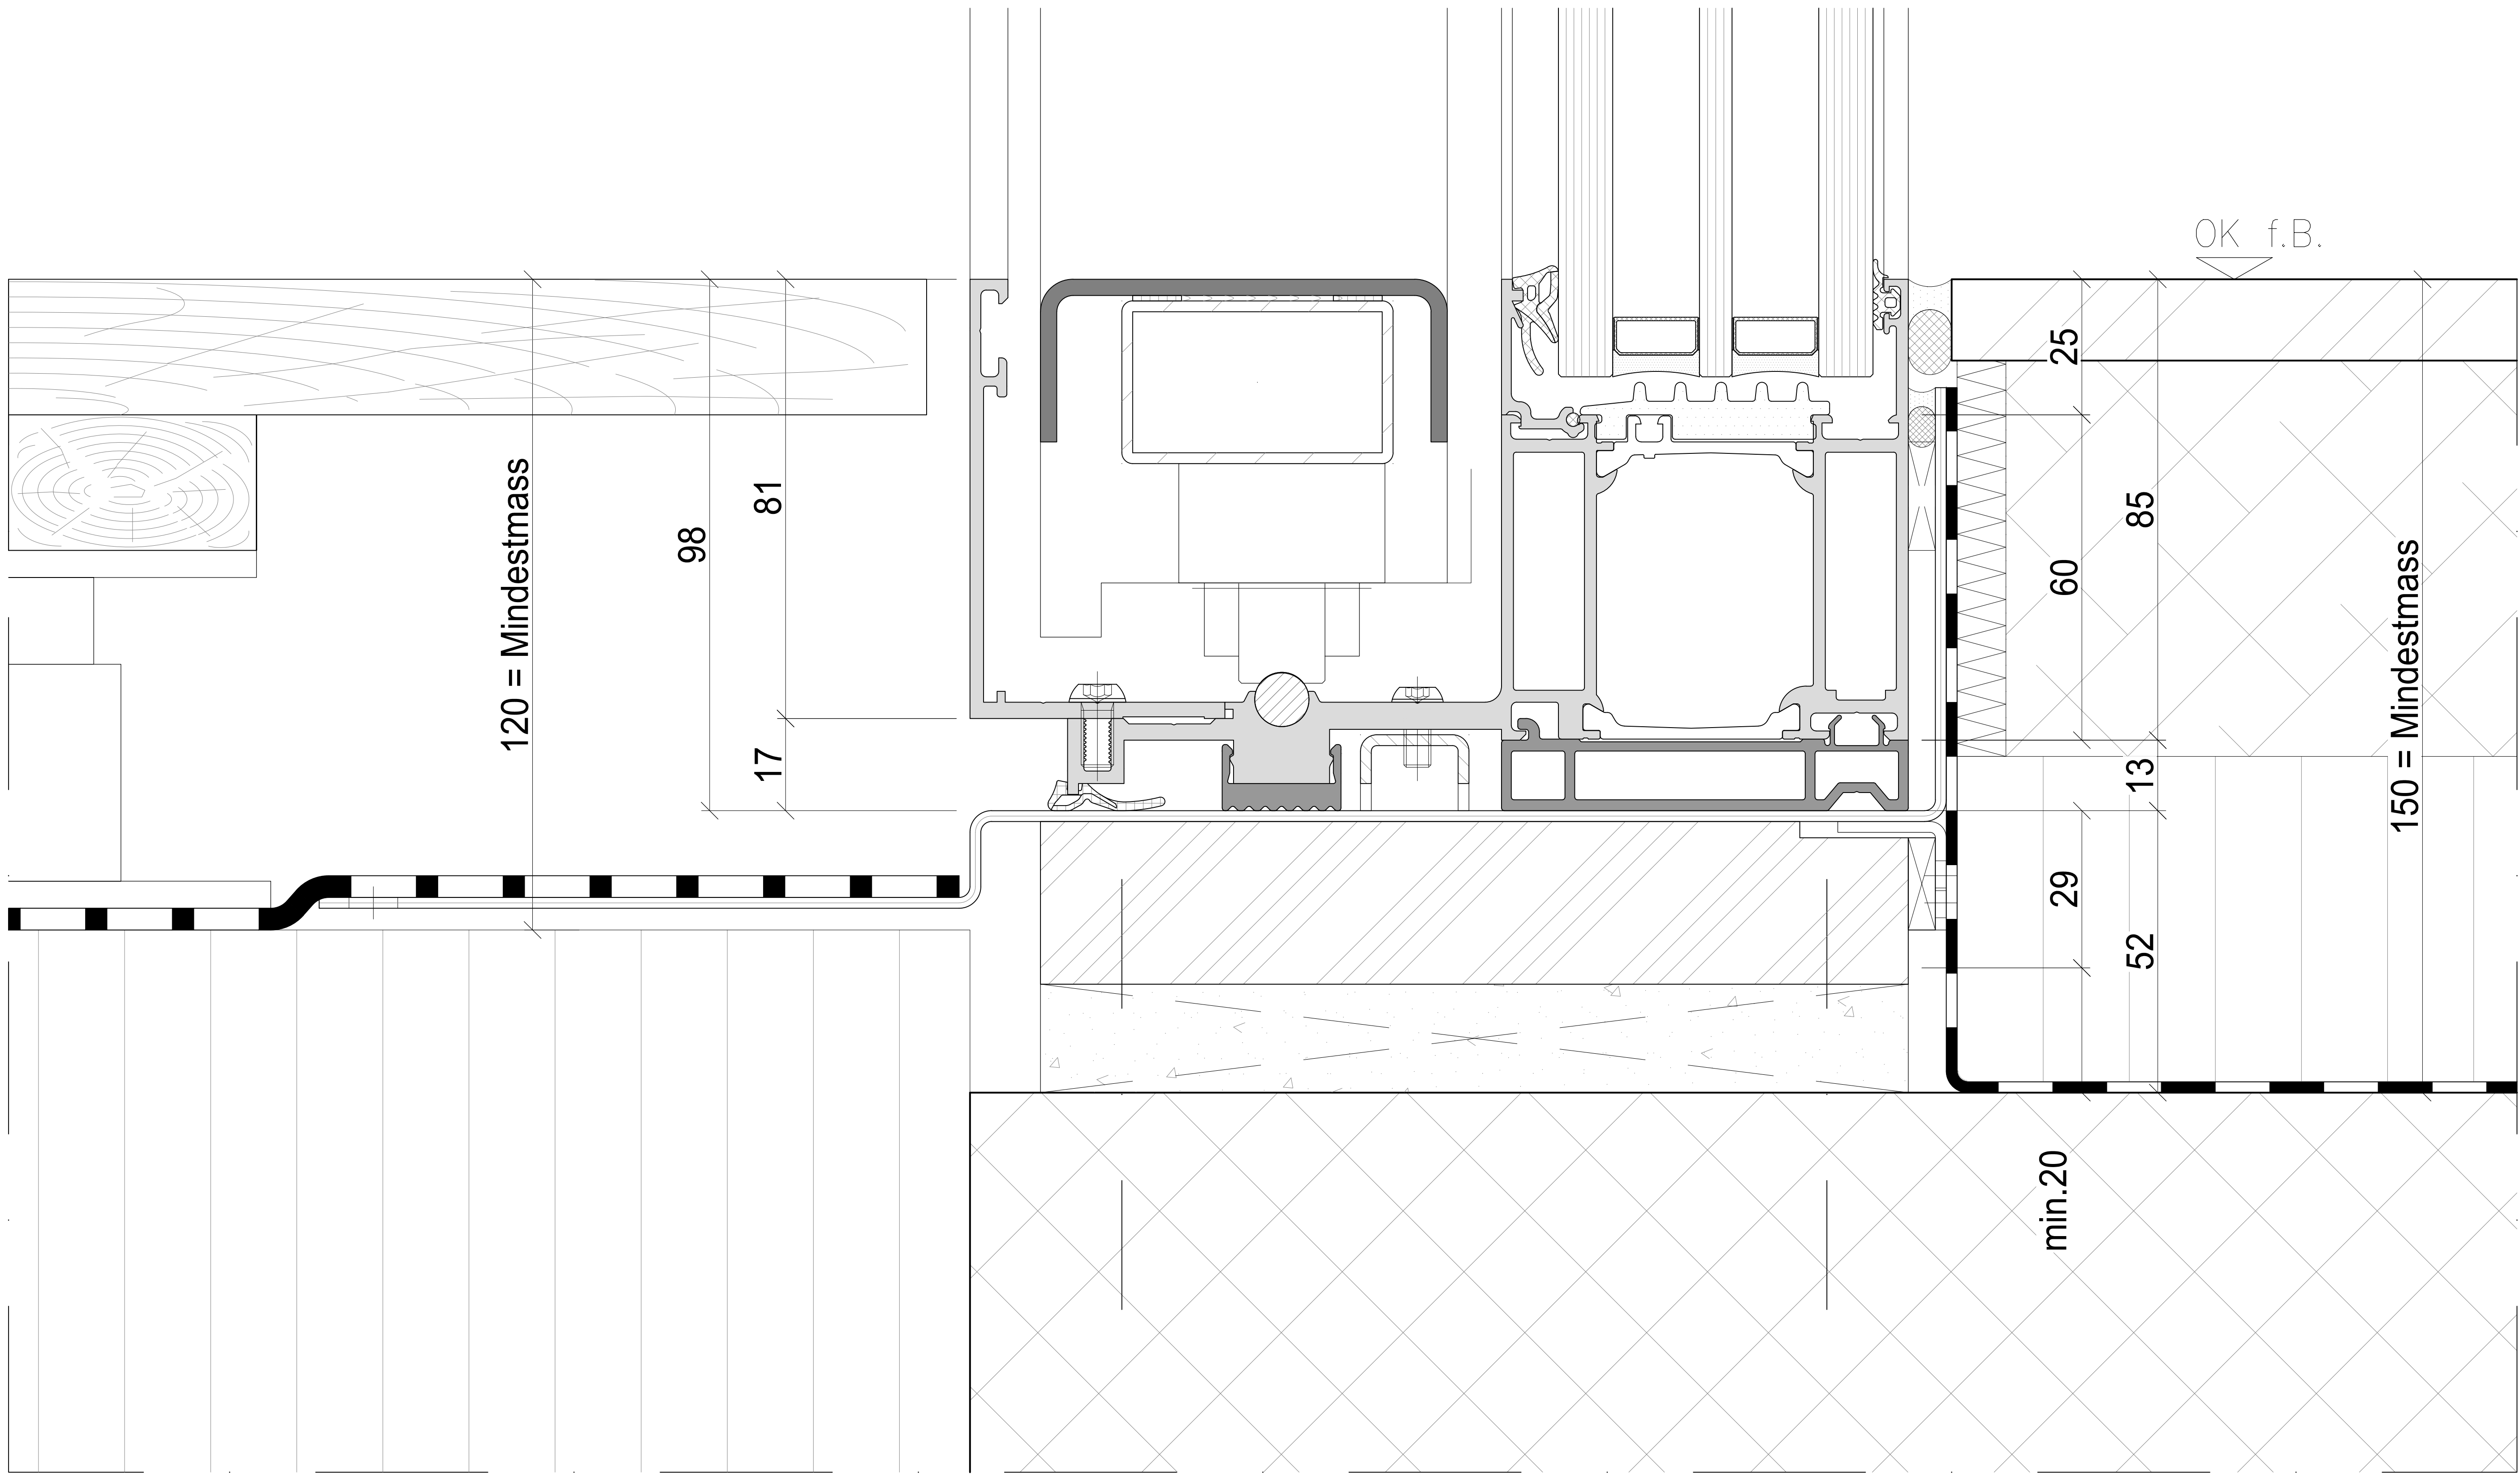


Insektenschutz

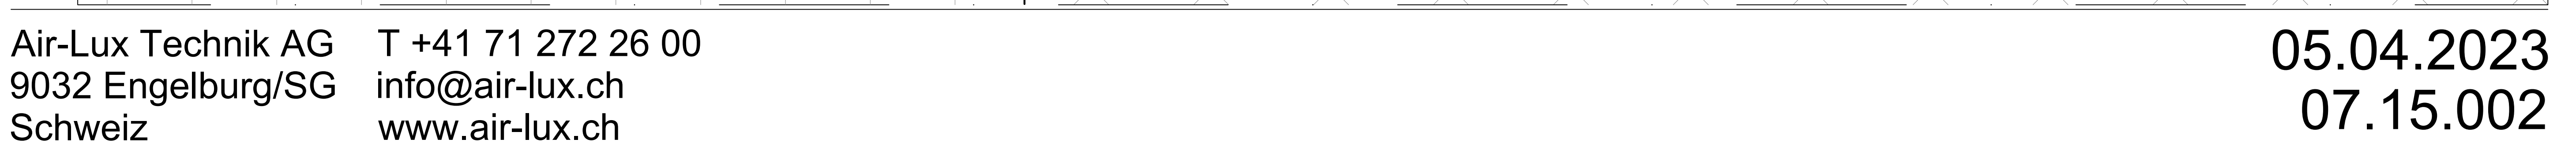


Systemschnitt

Vertikalschnitt Schieber mit Insektenschutz Plissée


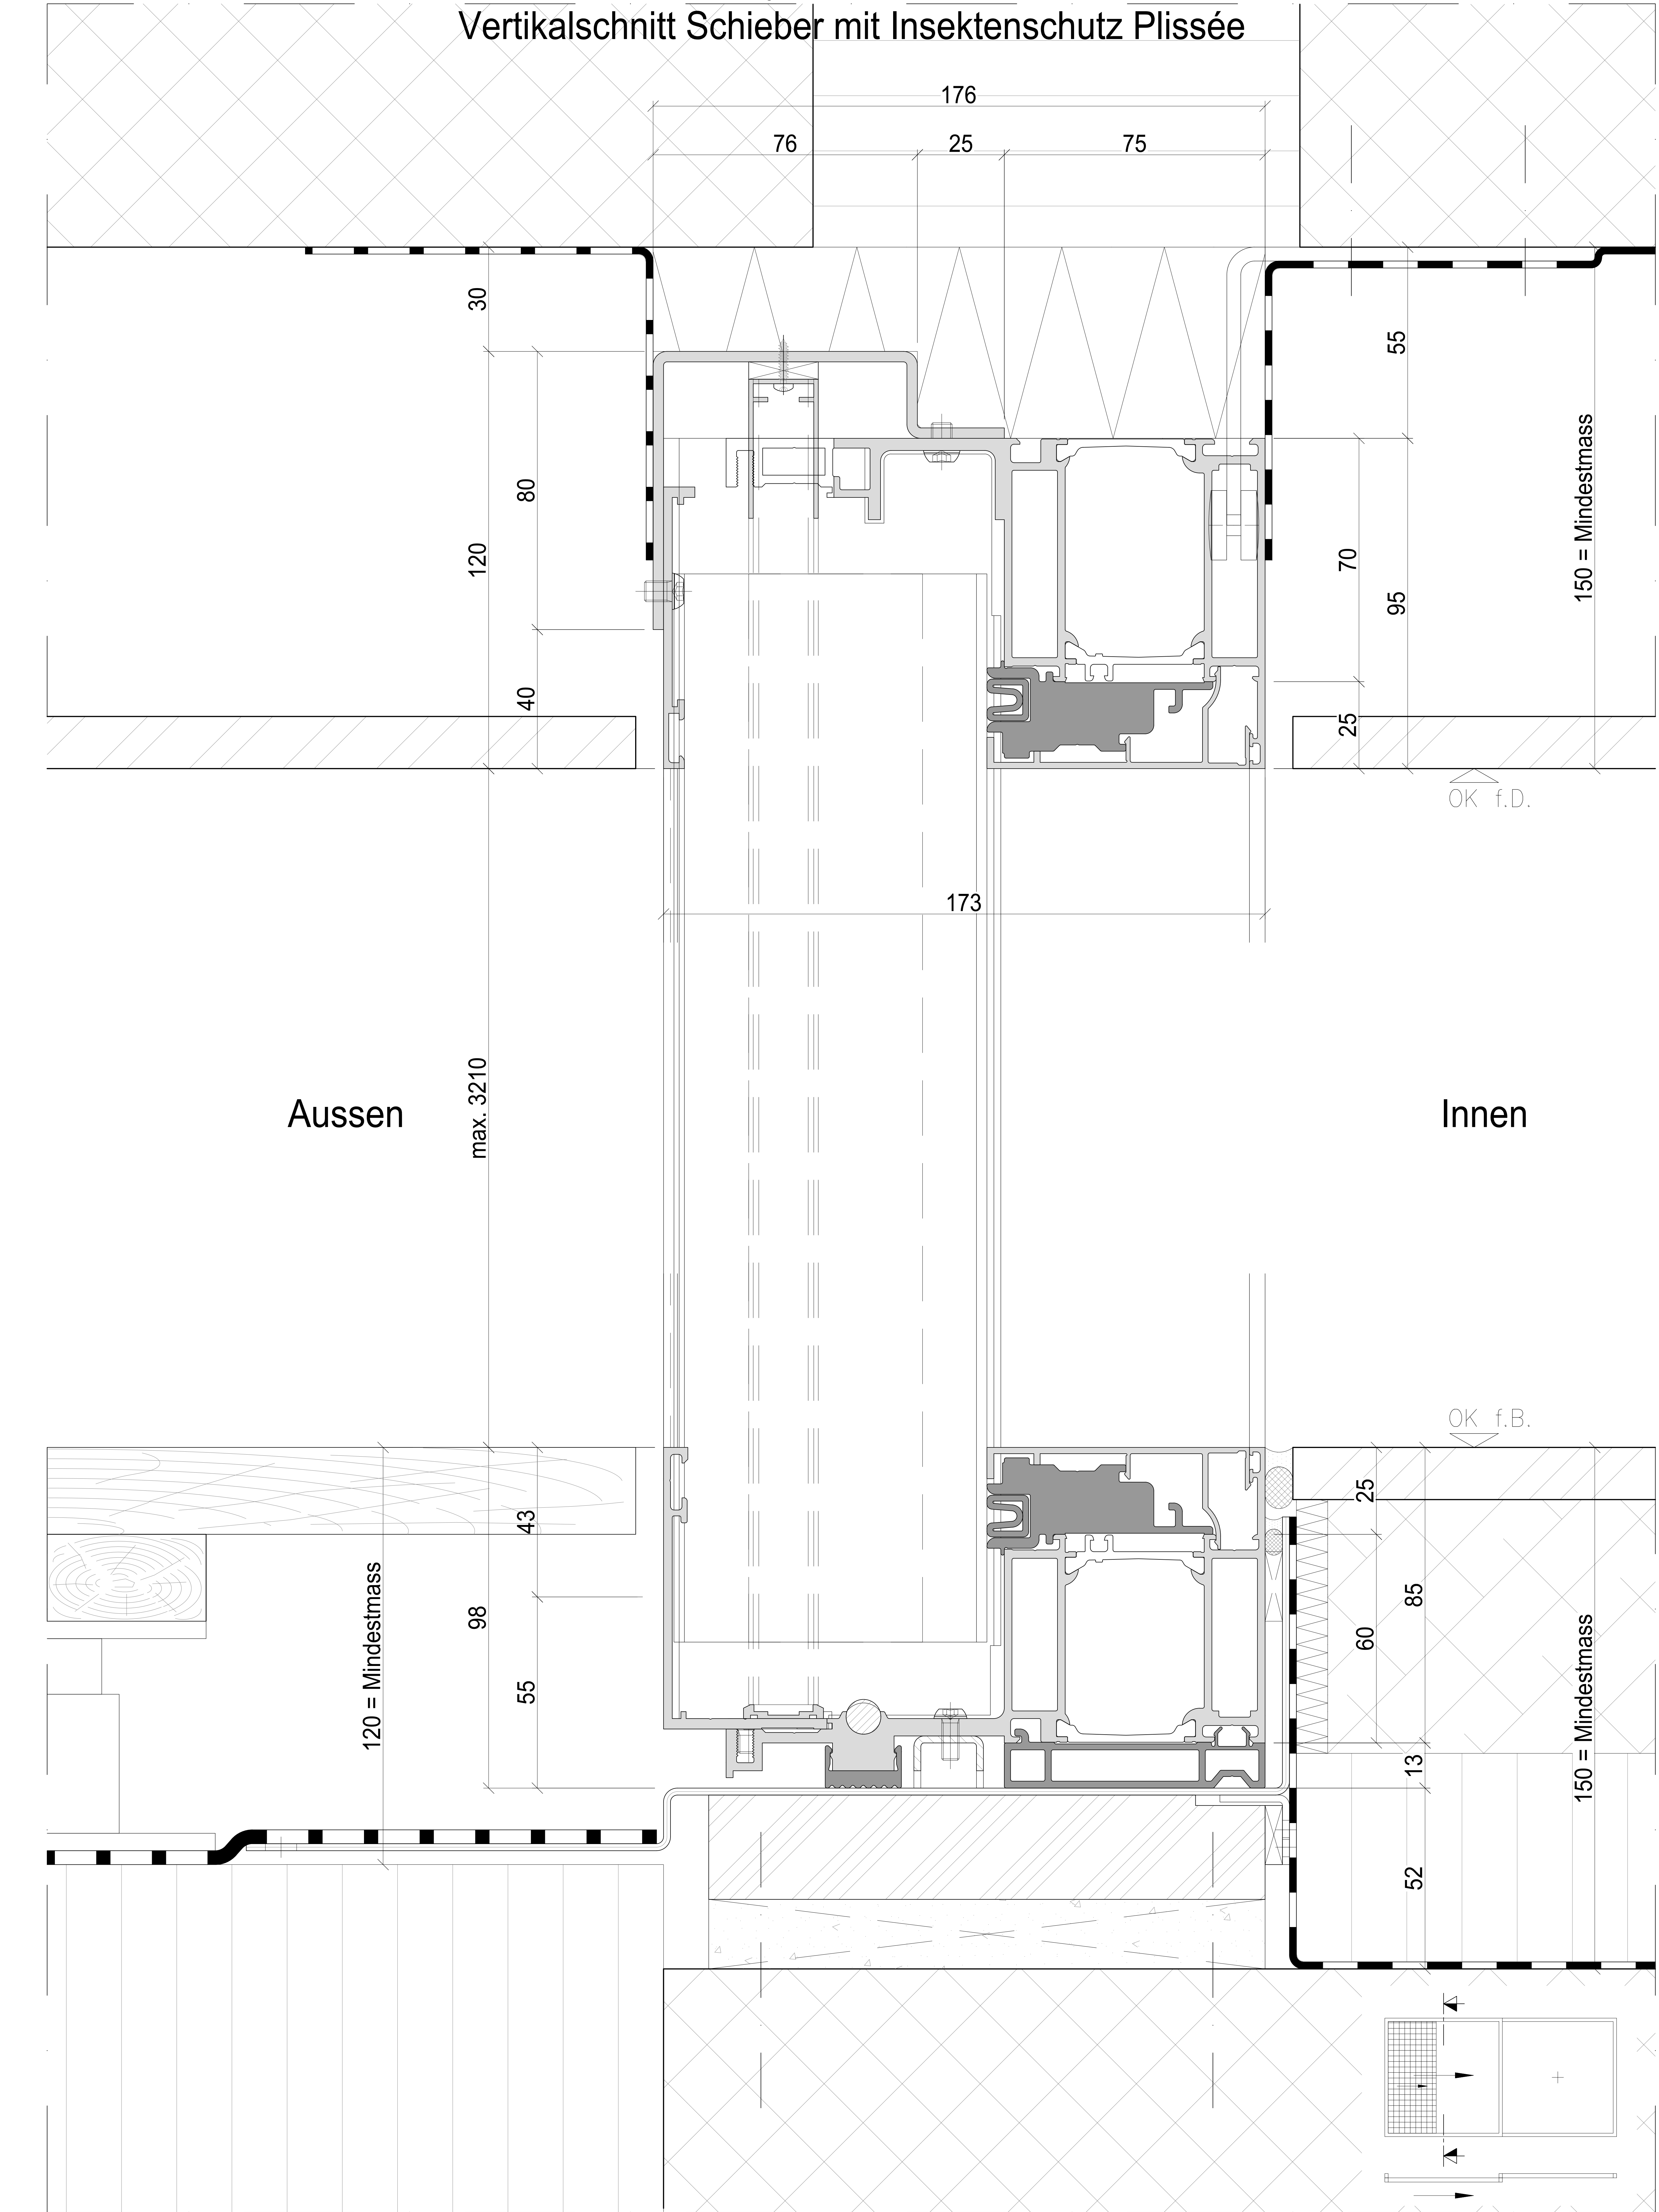


Systemschnitt
Horizontalschnitt Schieber mit Insektenschutz Plissée

Detail Schieber geschlossen

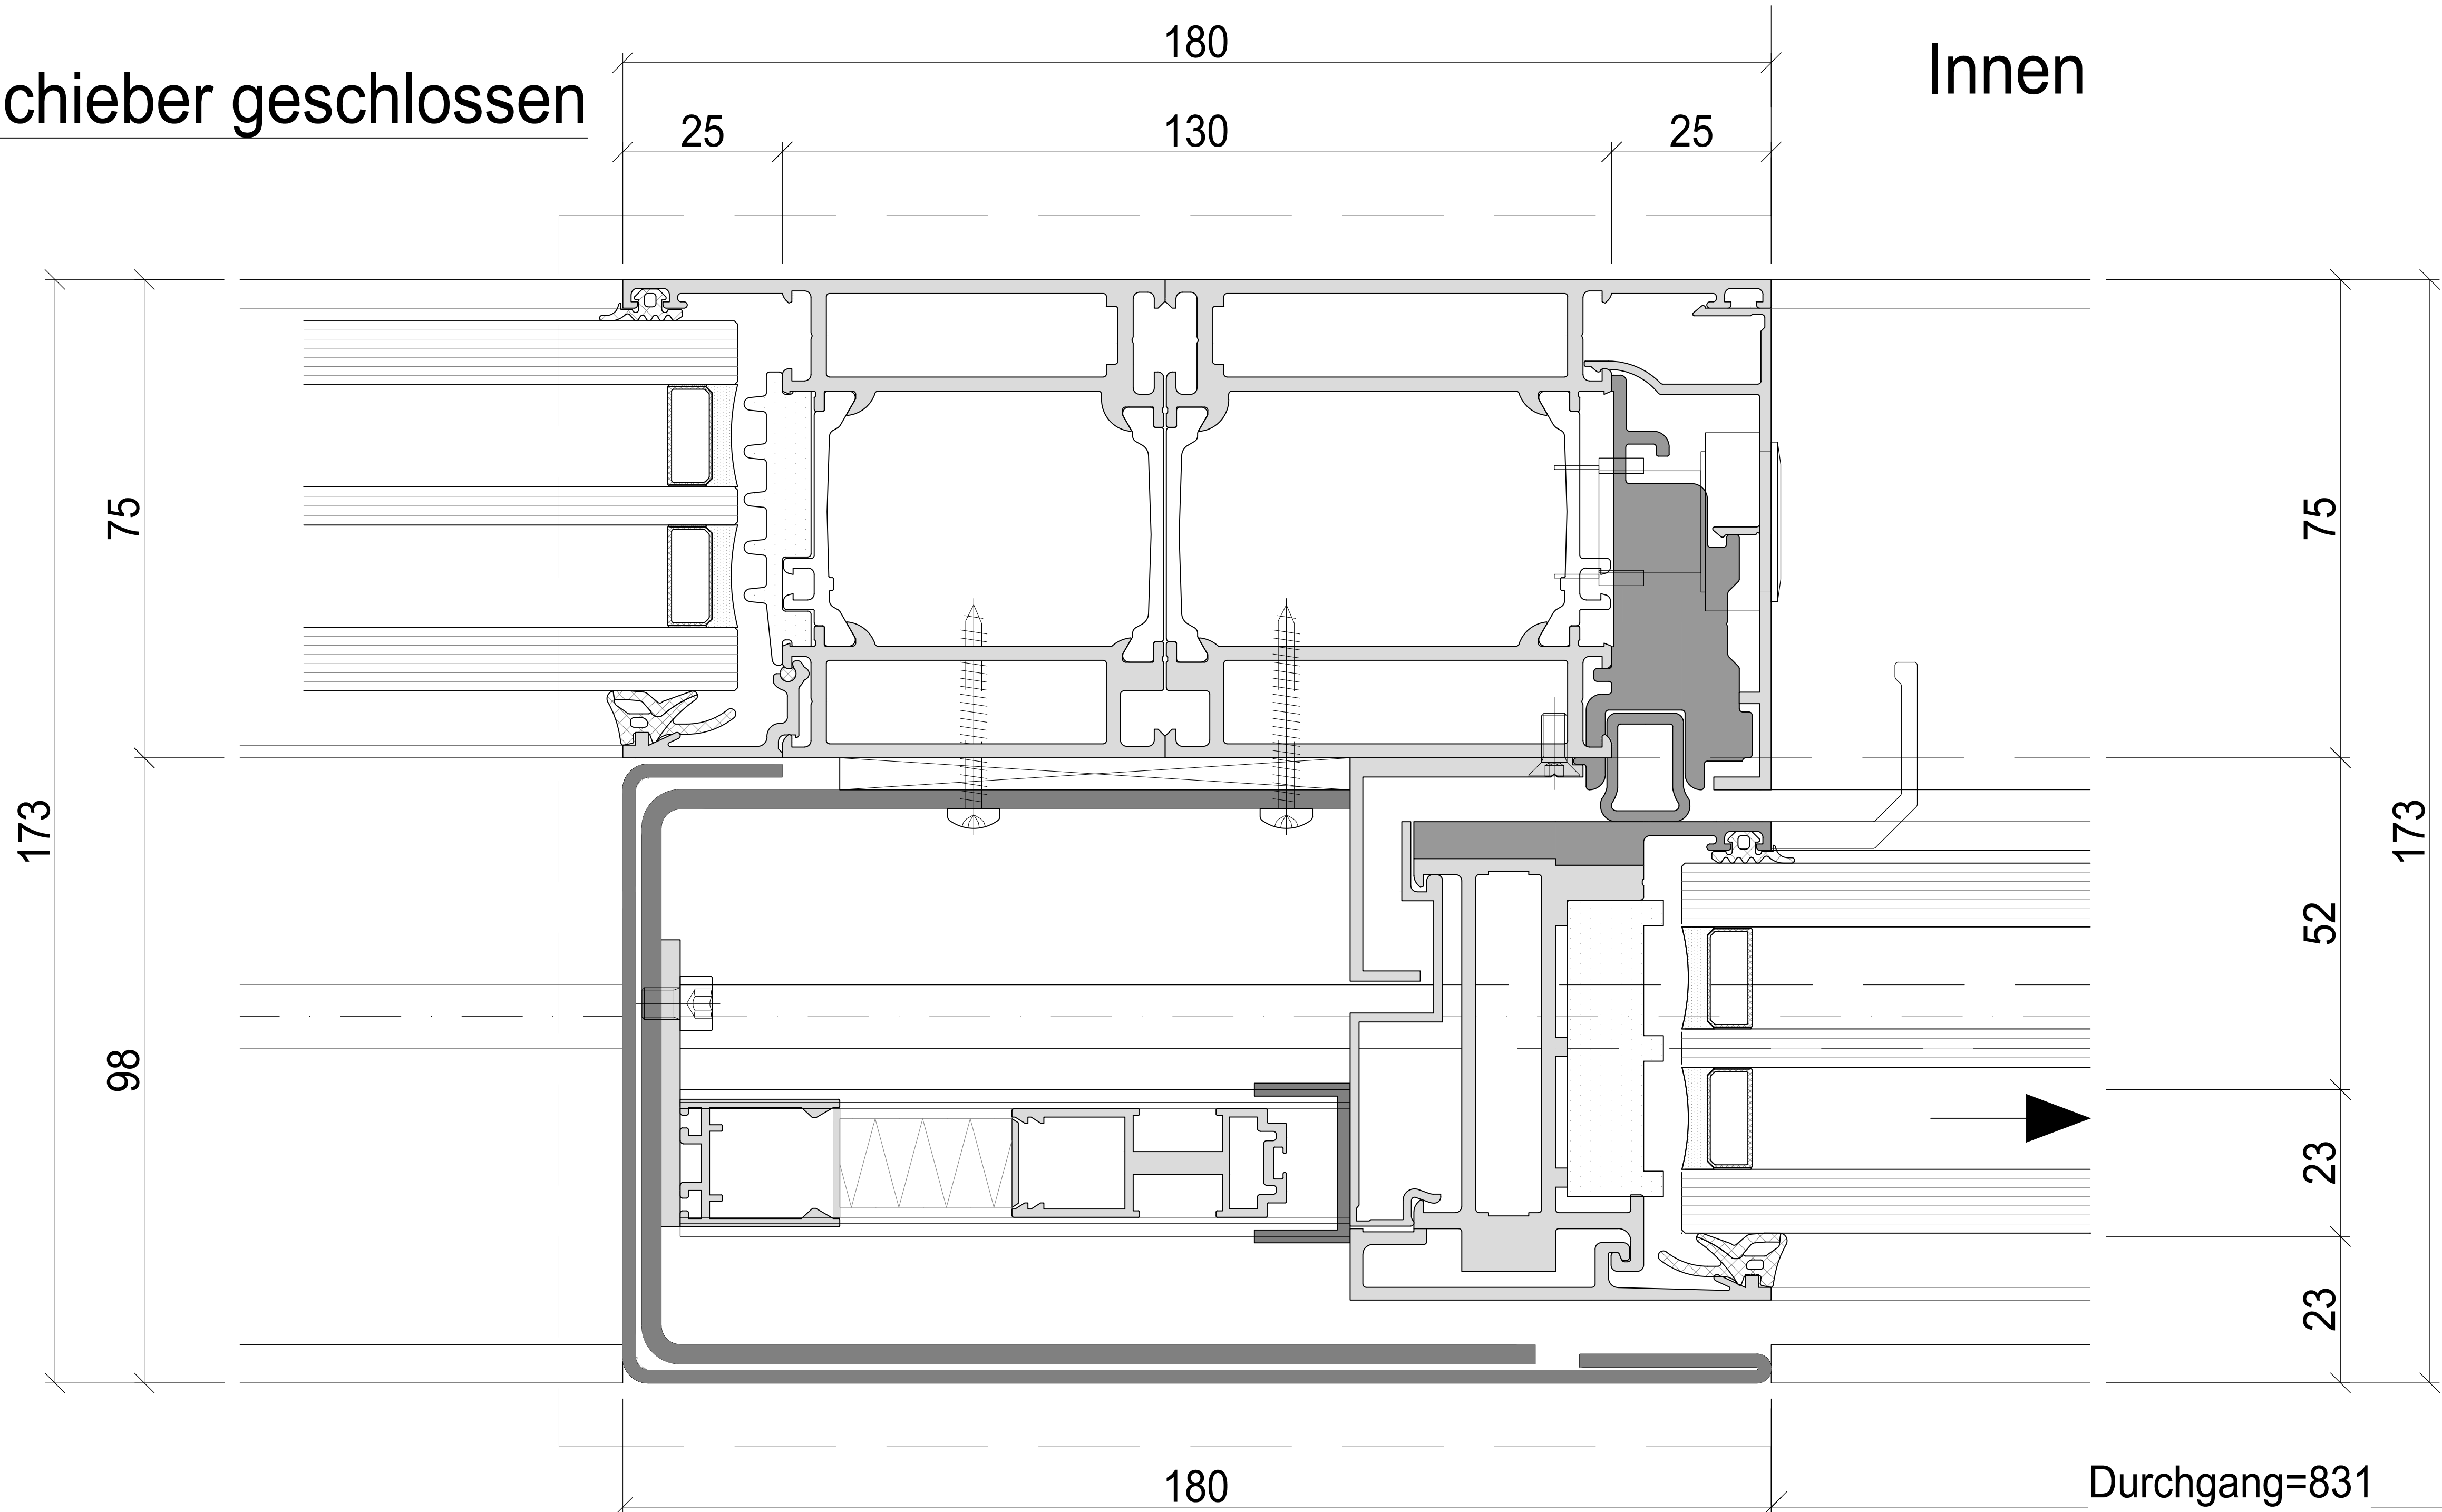


Detail Schieber geöffnet

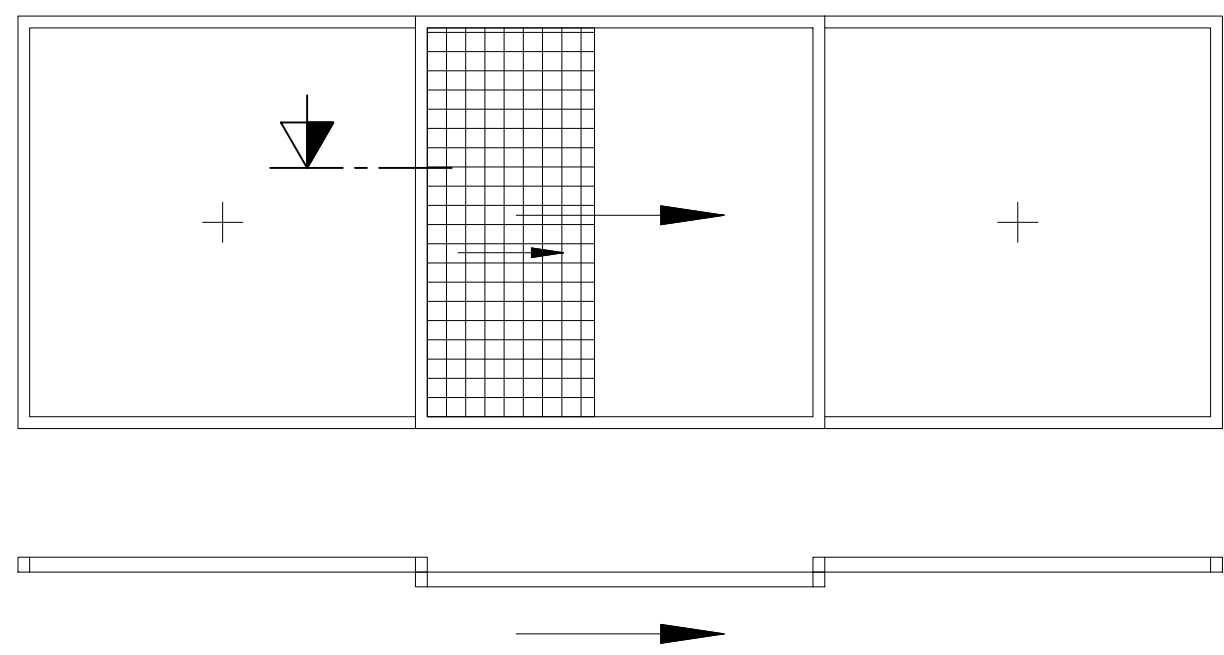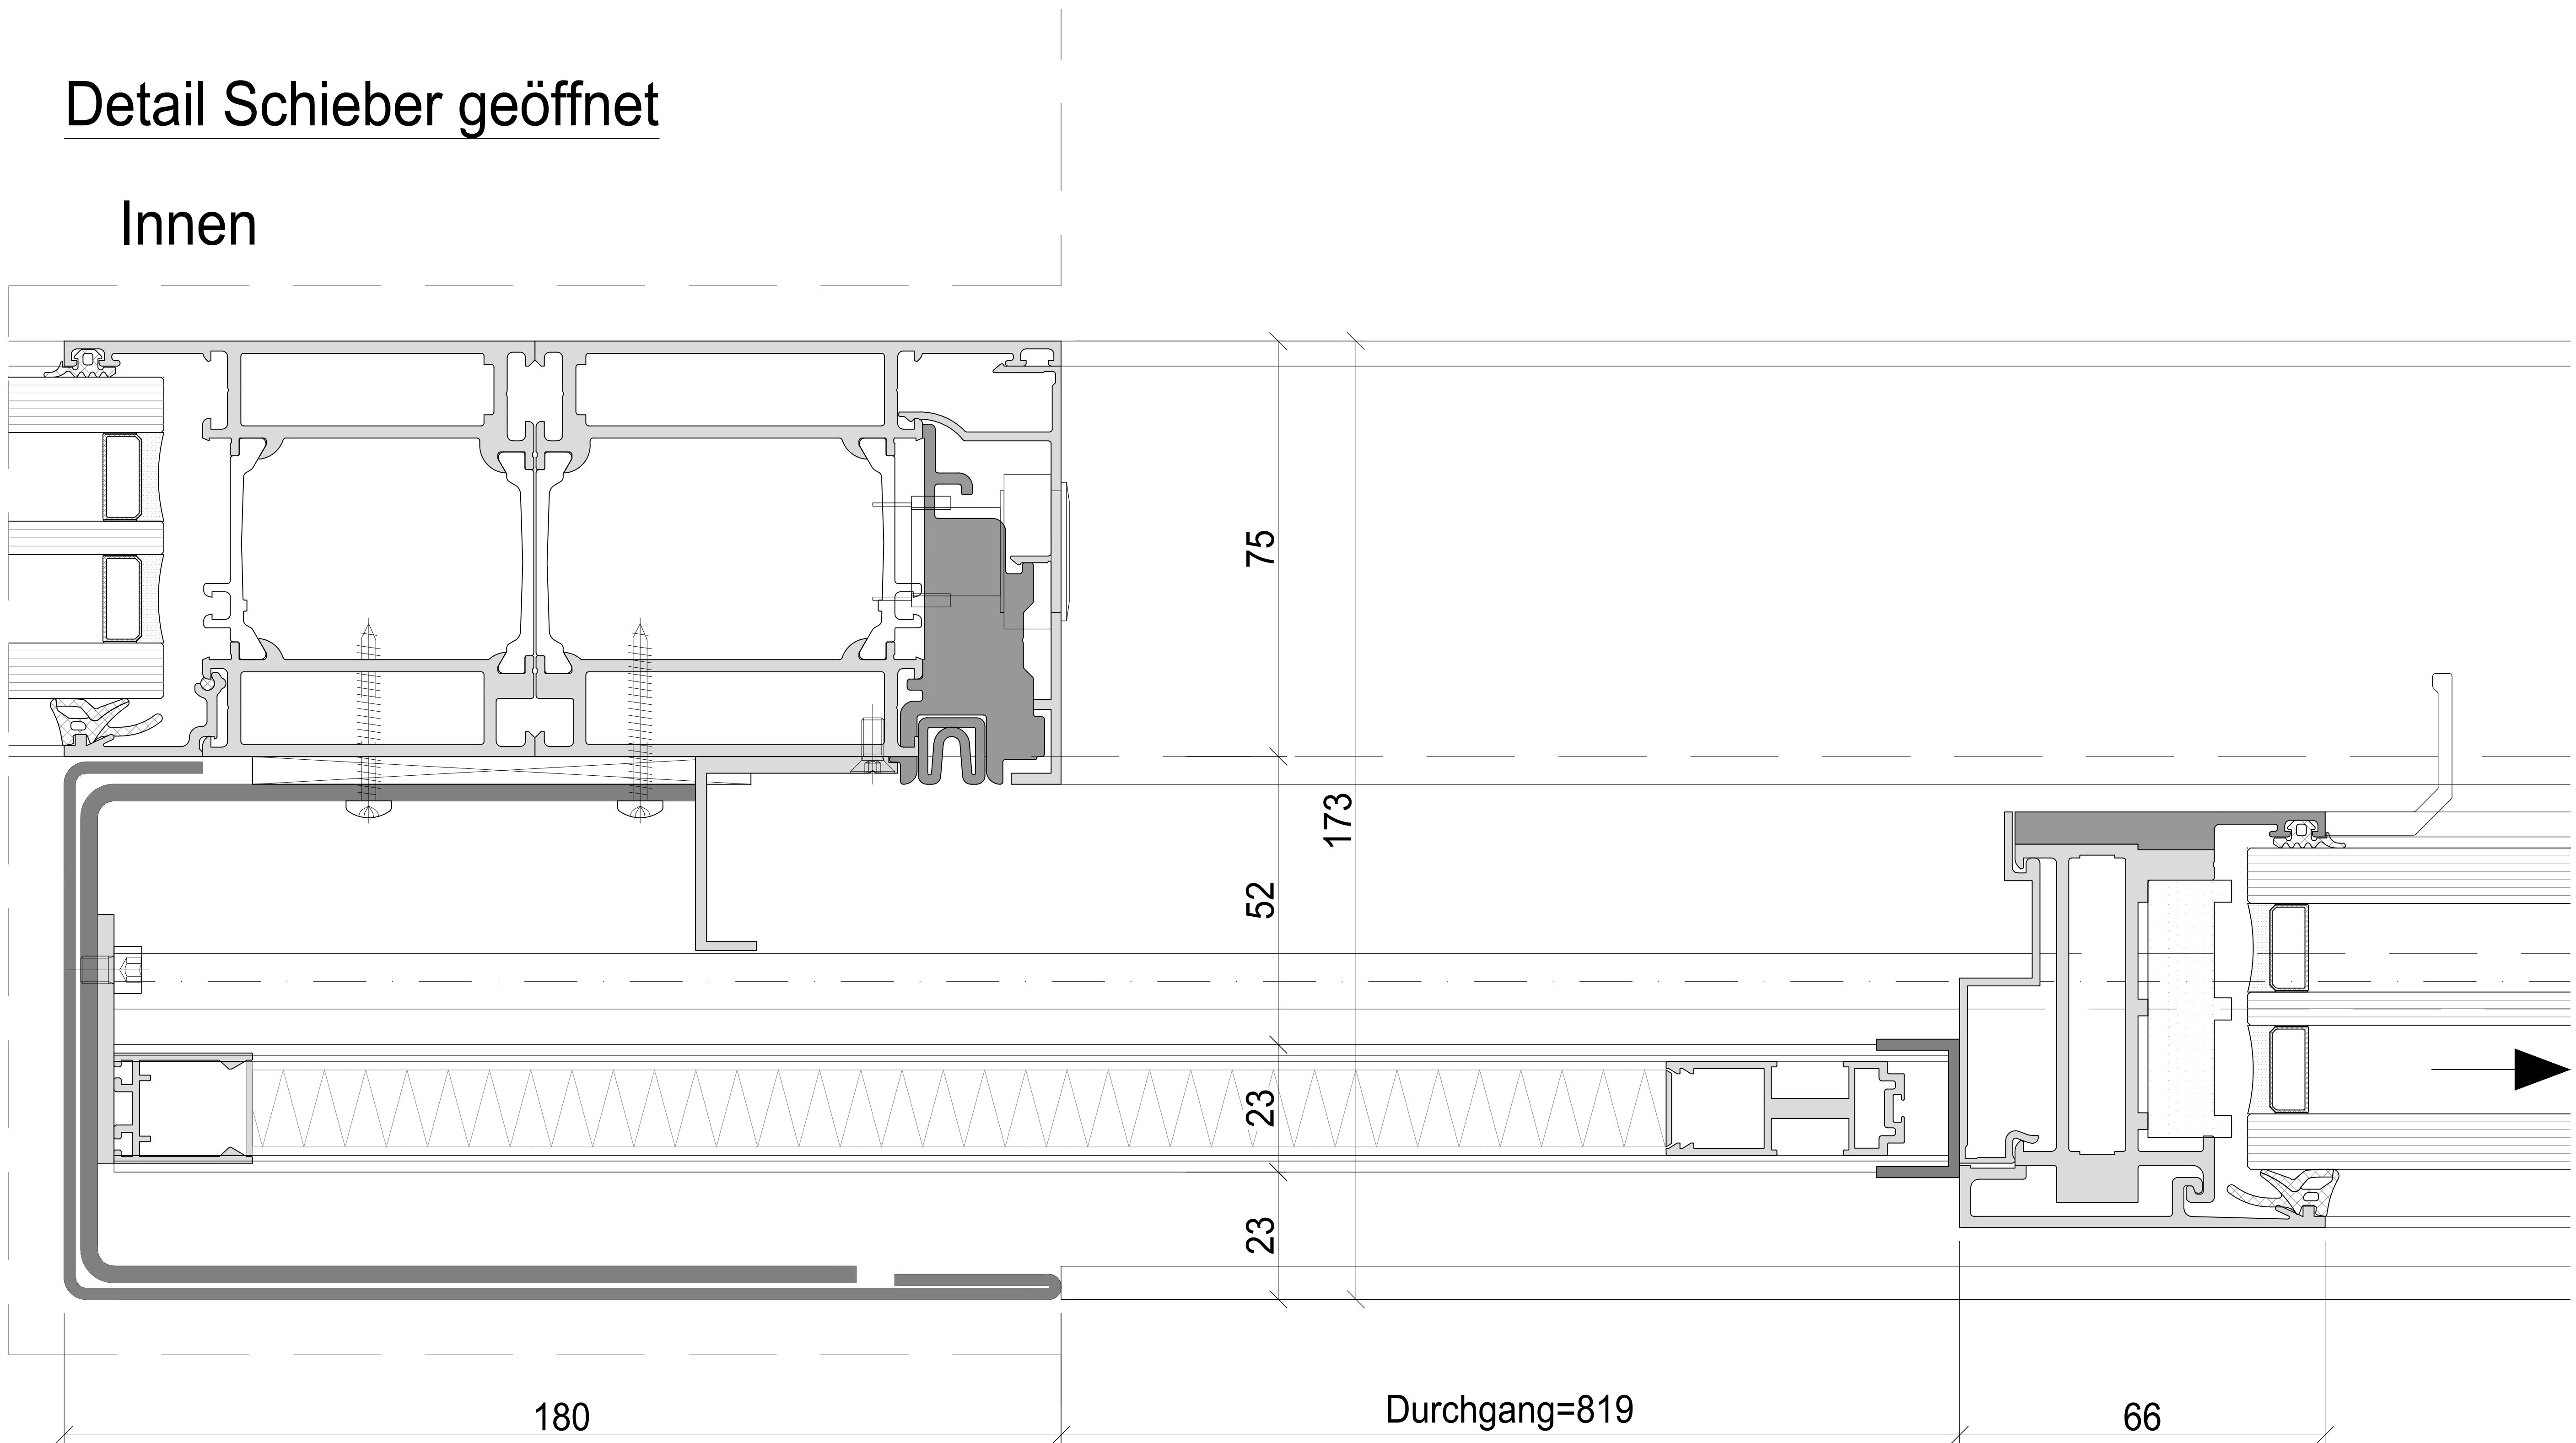

Glasgeländer, Absturzsicherung

Systemschnitt
Vertikalschnitt Glasgeländer

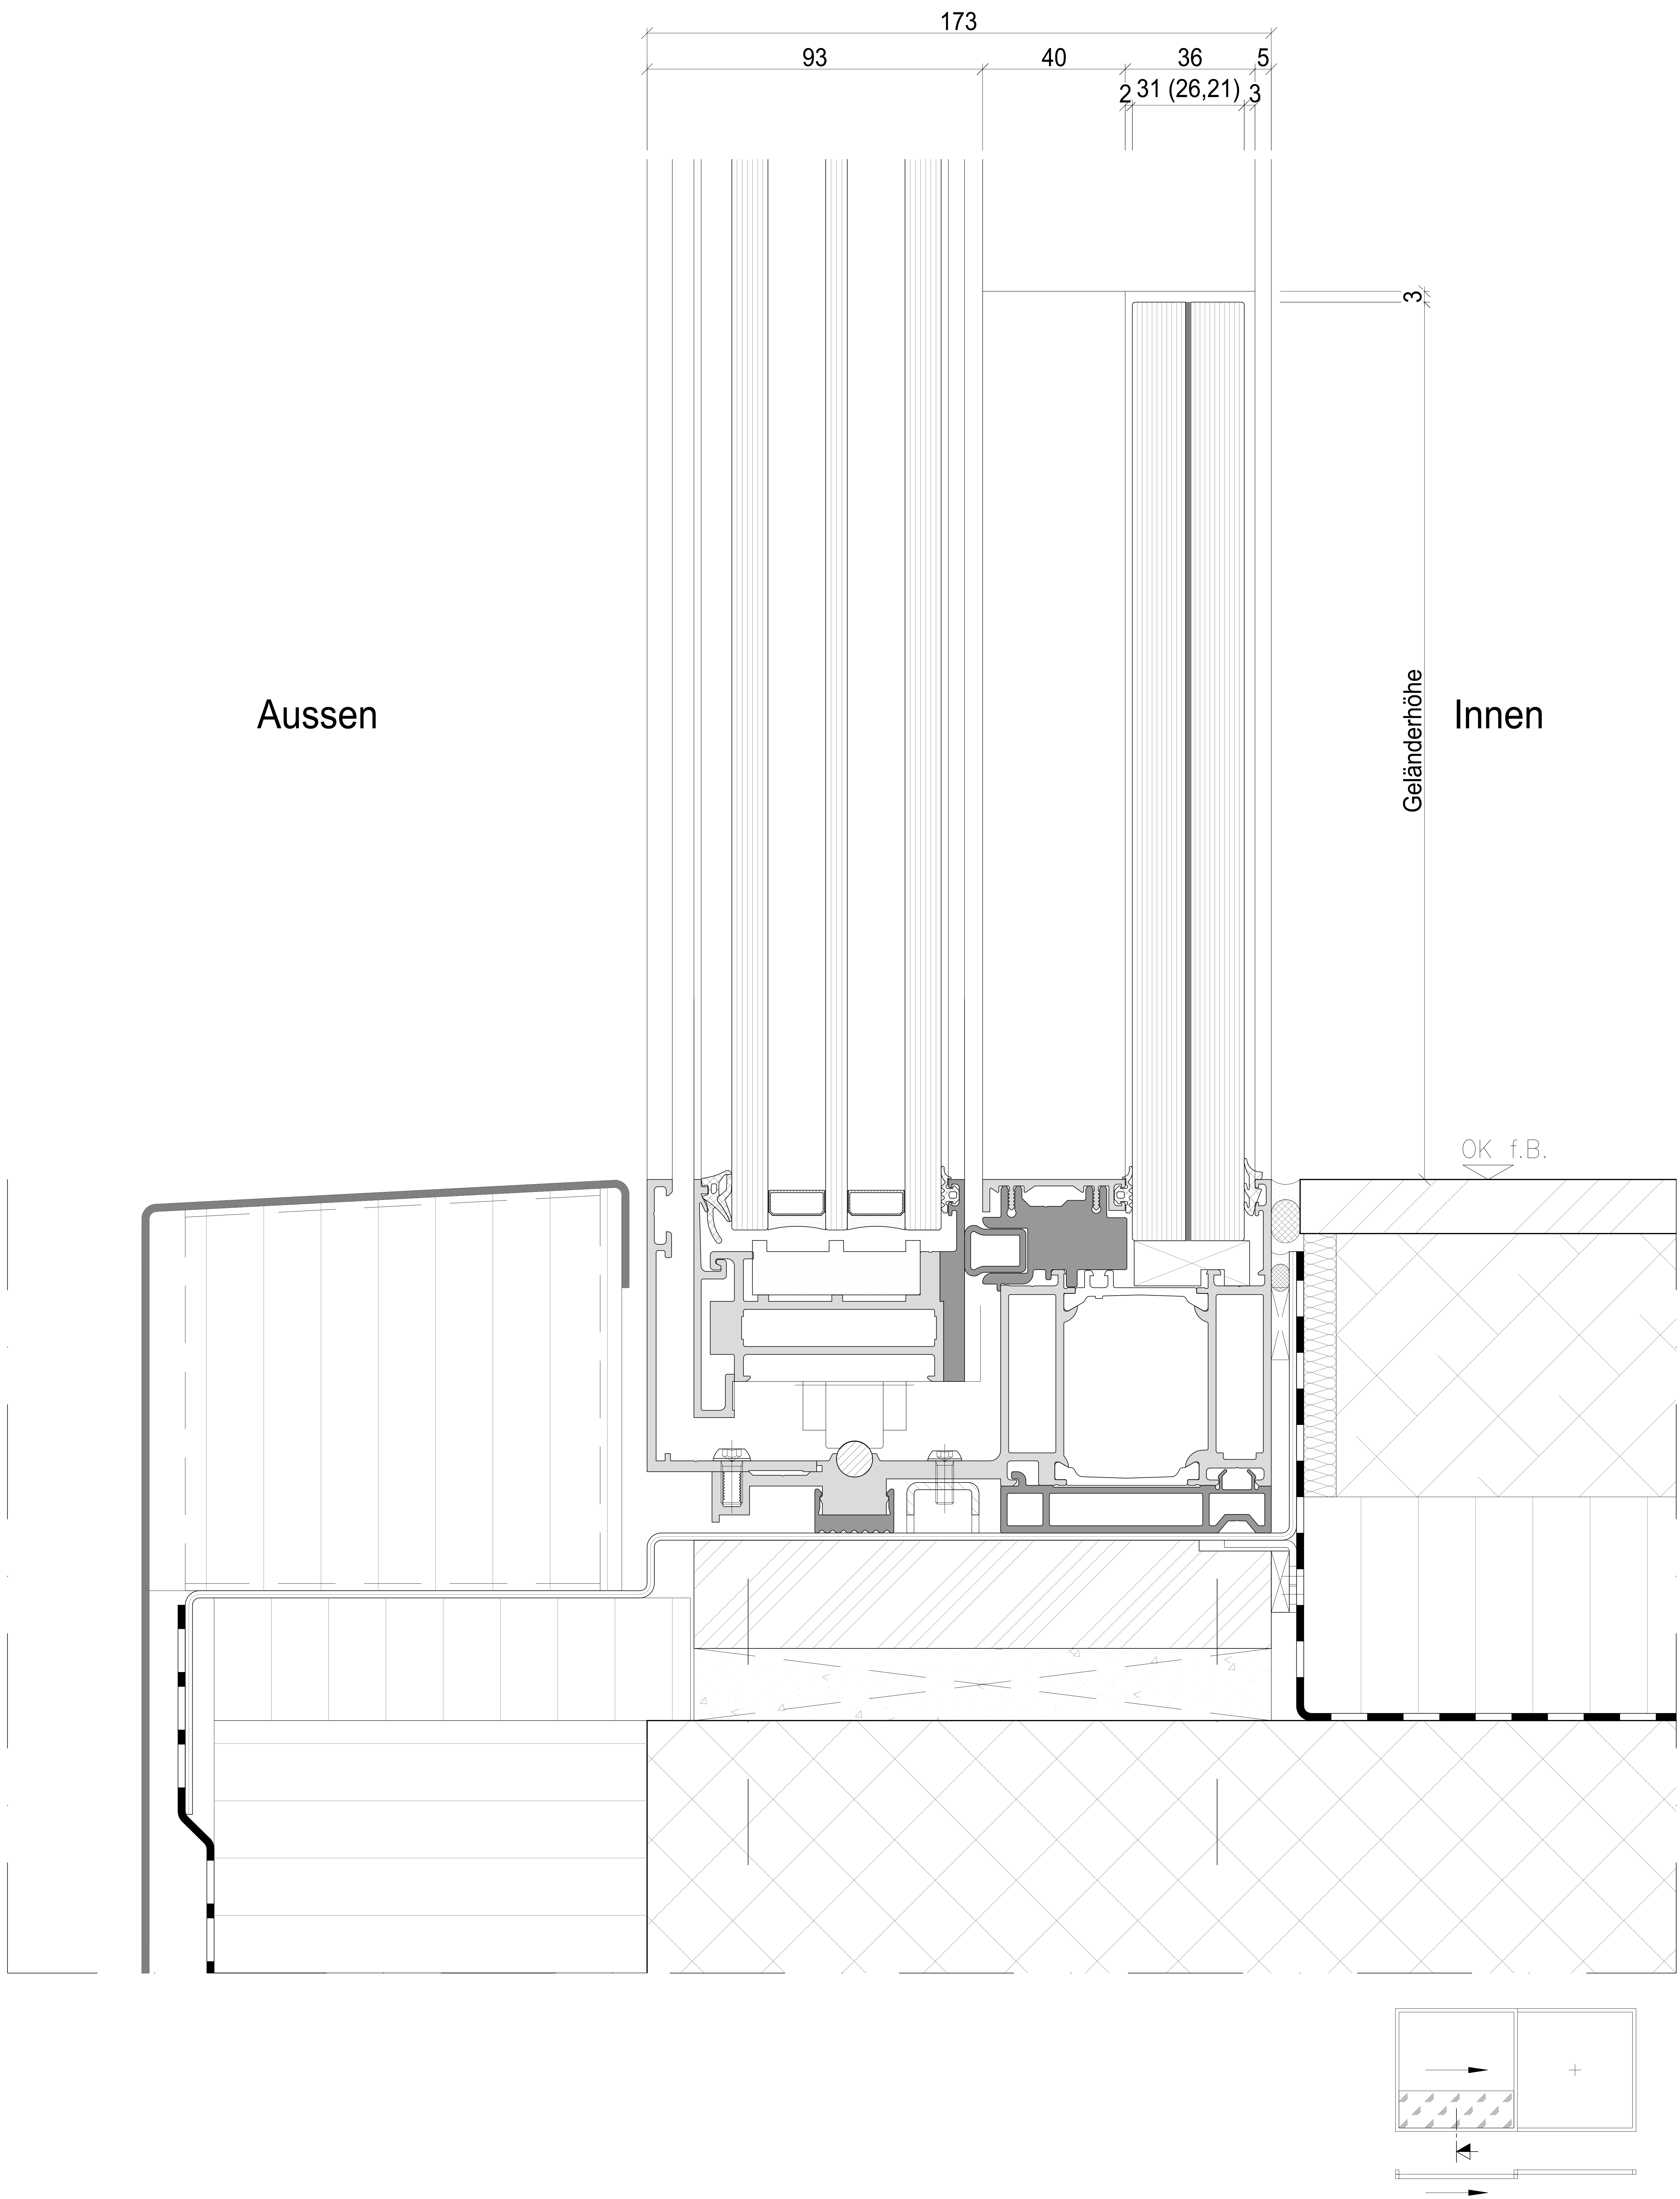


Aussen

Innen


Geländerhöhe

OK f.B.

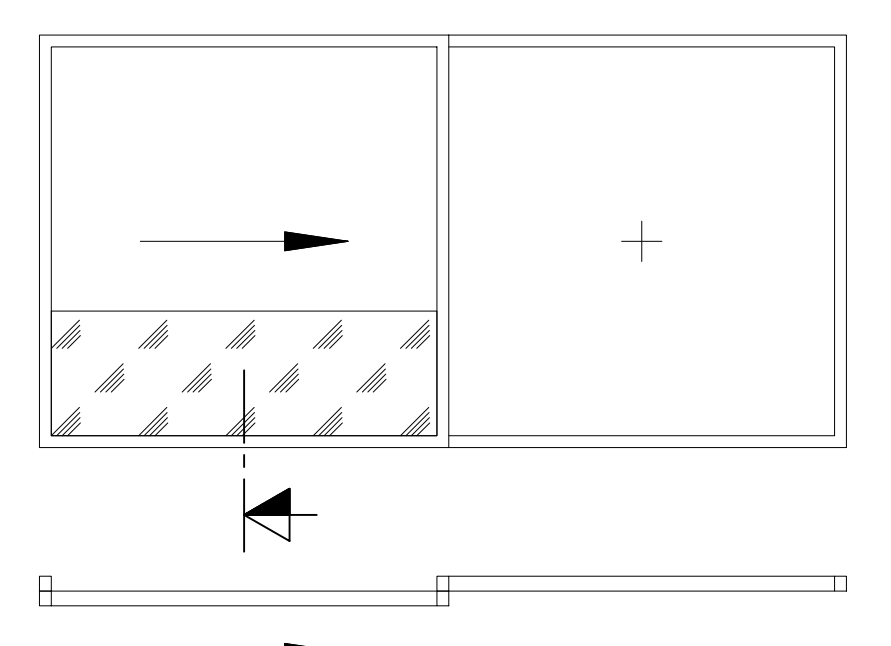

Systemschnitt
Horizontalschnitt Schiebefester mit Glasgeländer


Innen

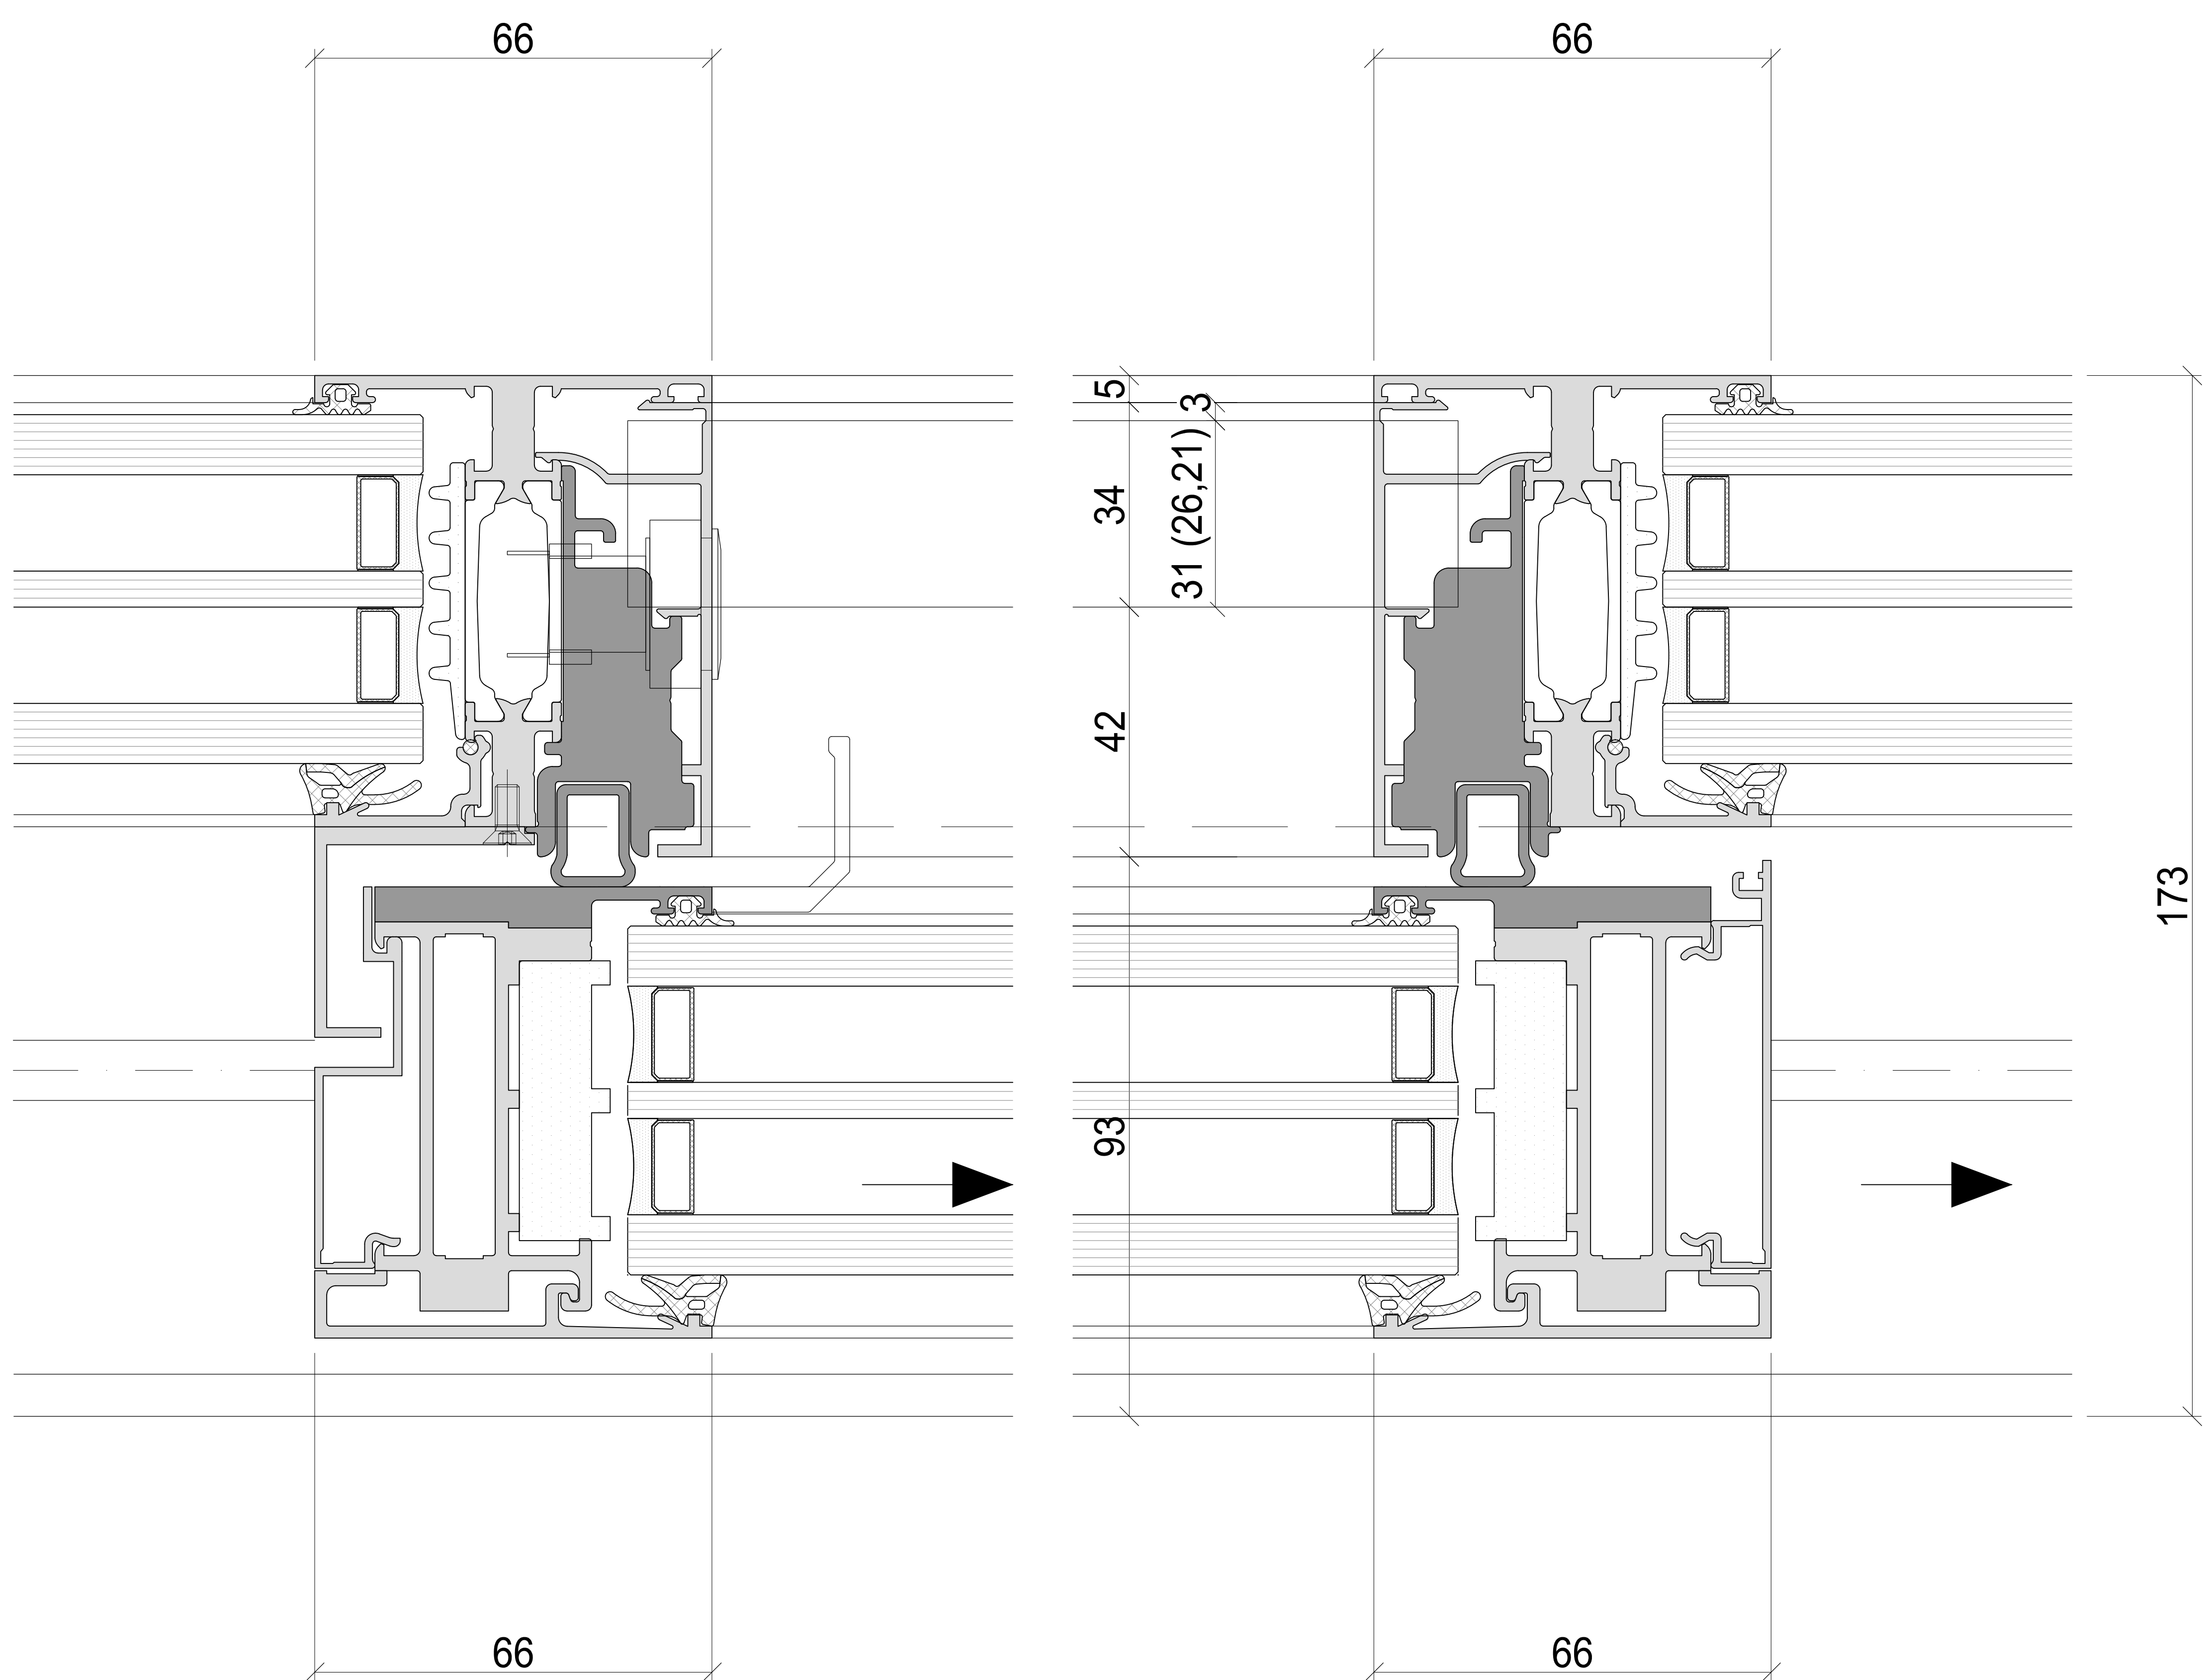

Aussen

Detail Glasgeländer


- Lichtbreite bis 2400mm: Glas 21mm
- Lichtbreite bis 3100mm: Glas 26mm
- Lichtbreite bis 4400mm: Glas 31mm

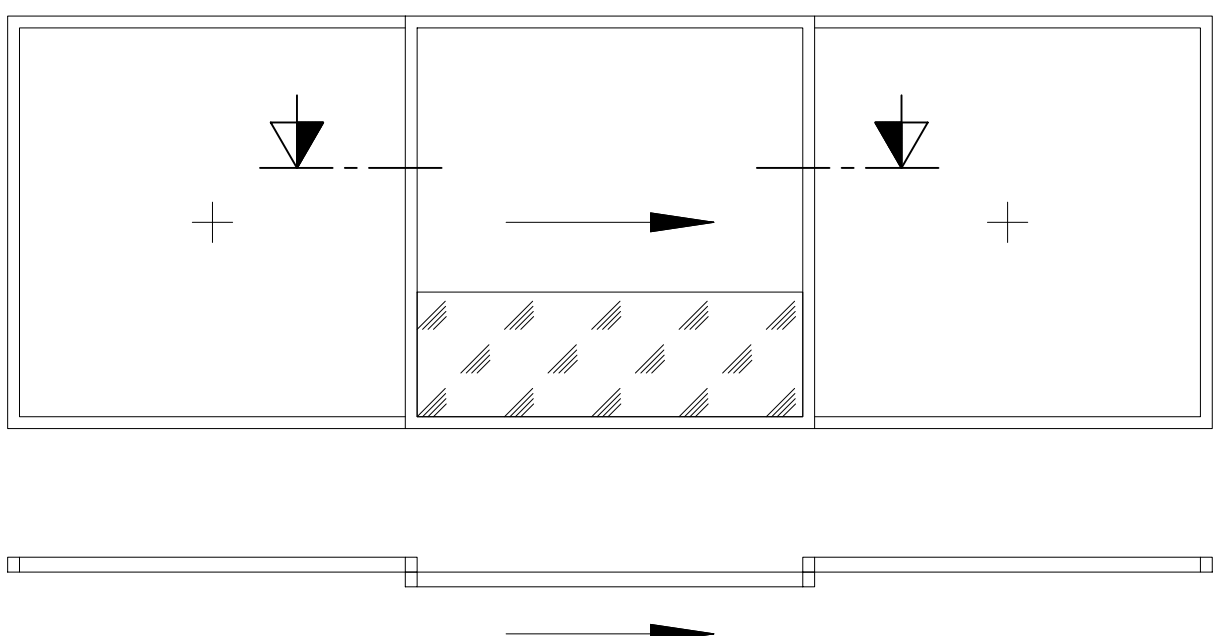

Innen




Lichtbreite bis 2400mm: Glas 21mm
Lichtbreite bis 3100mm: Glas 26mm
Lichtbreite bis 4400mm: Glas 31mm

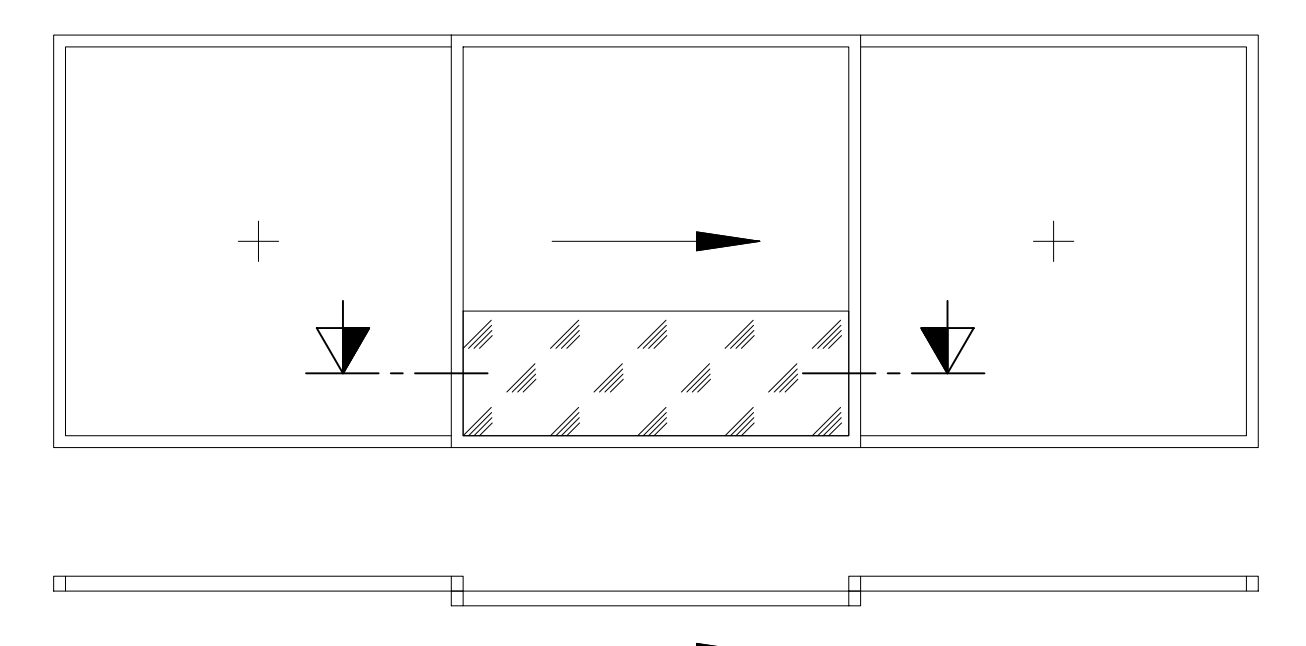



Ganzglas Optik

Systemschnitt
Typ "Ganzglas"
Vertikalschnitt Schieber


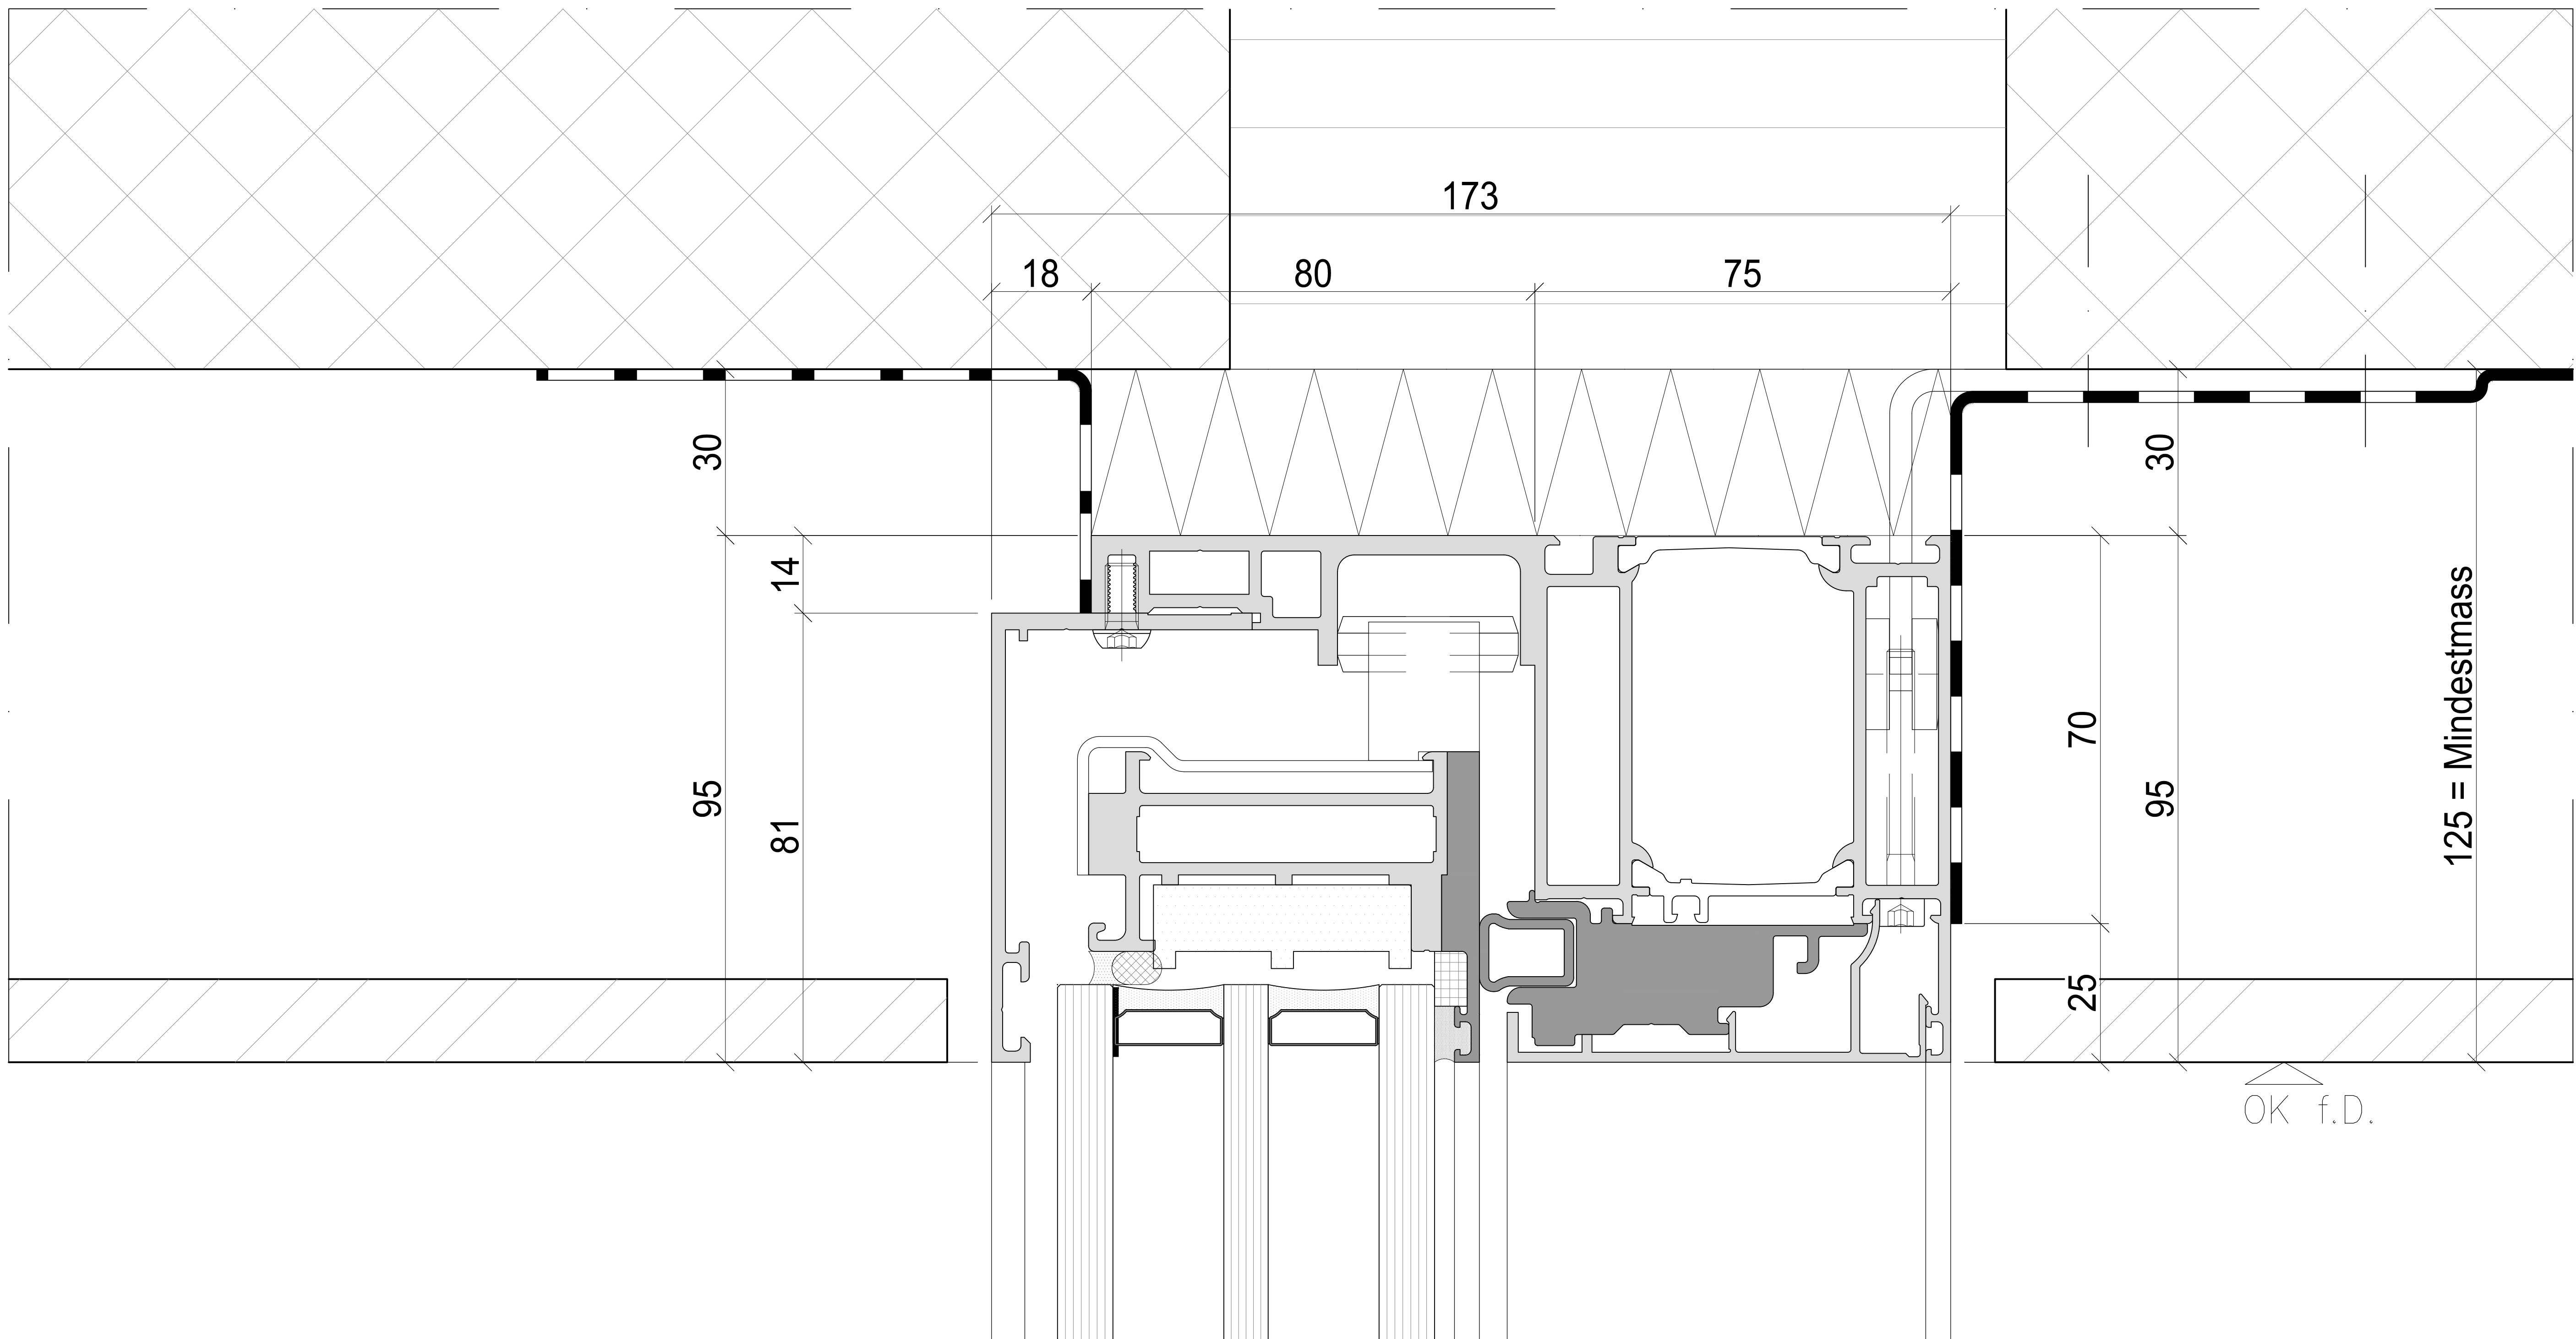


Aussen

Innen

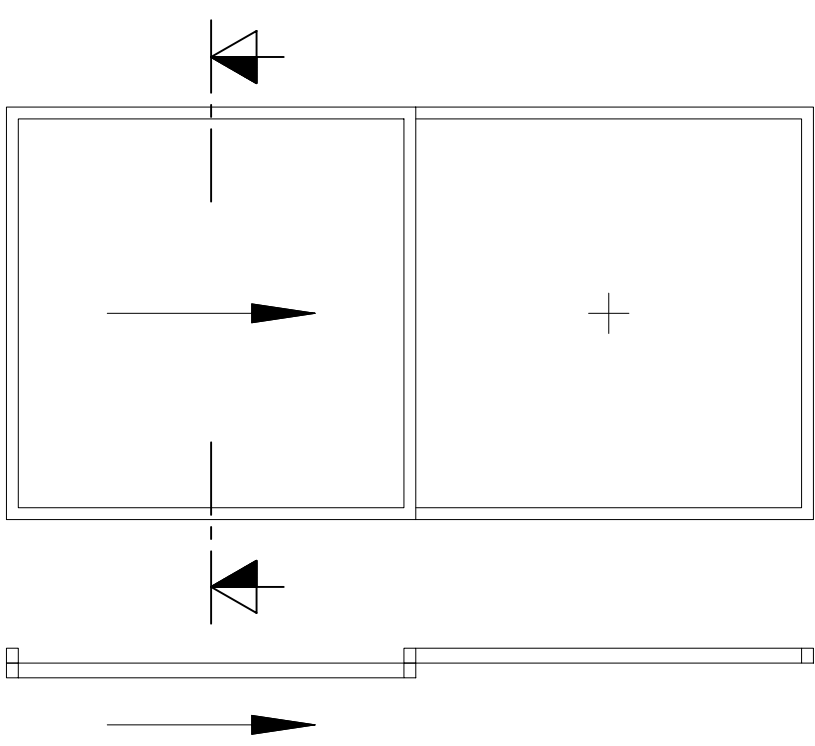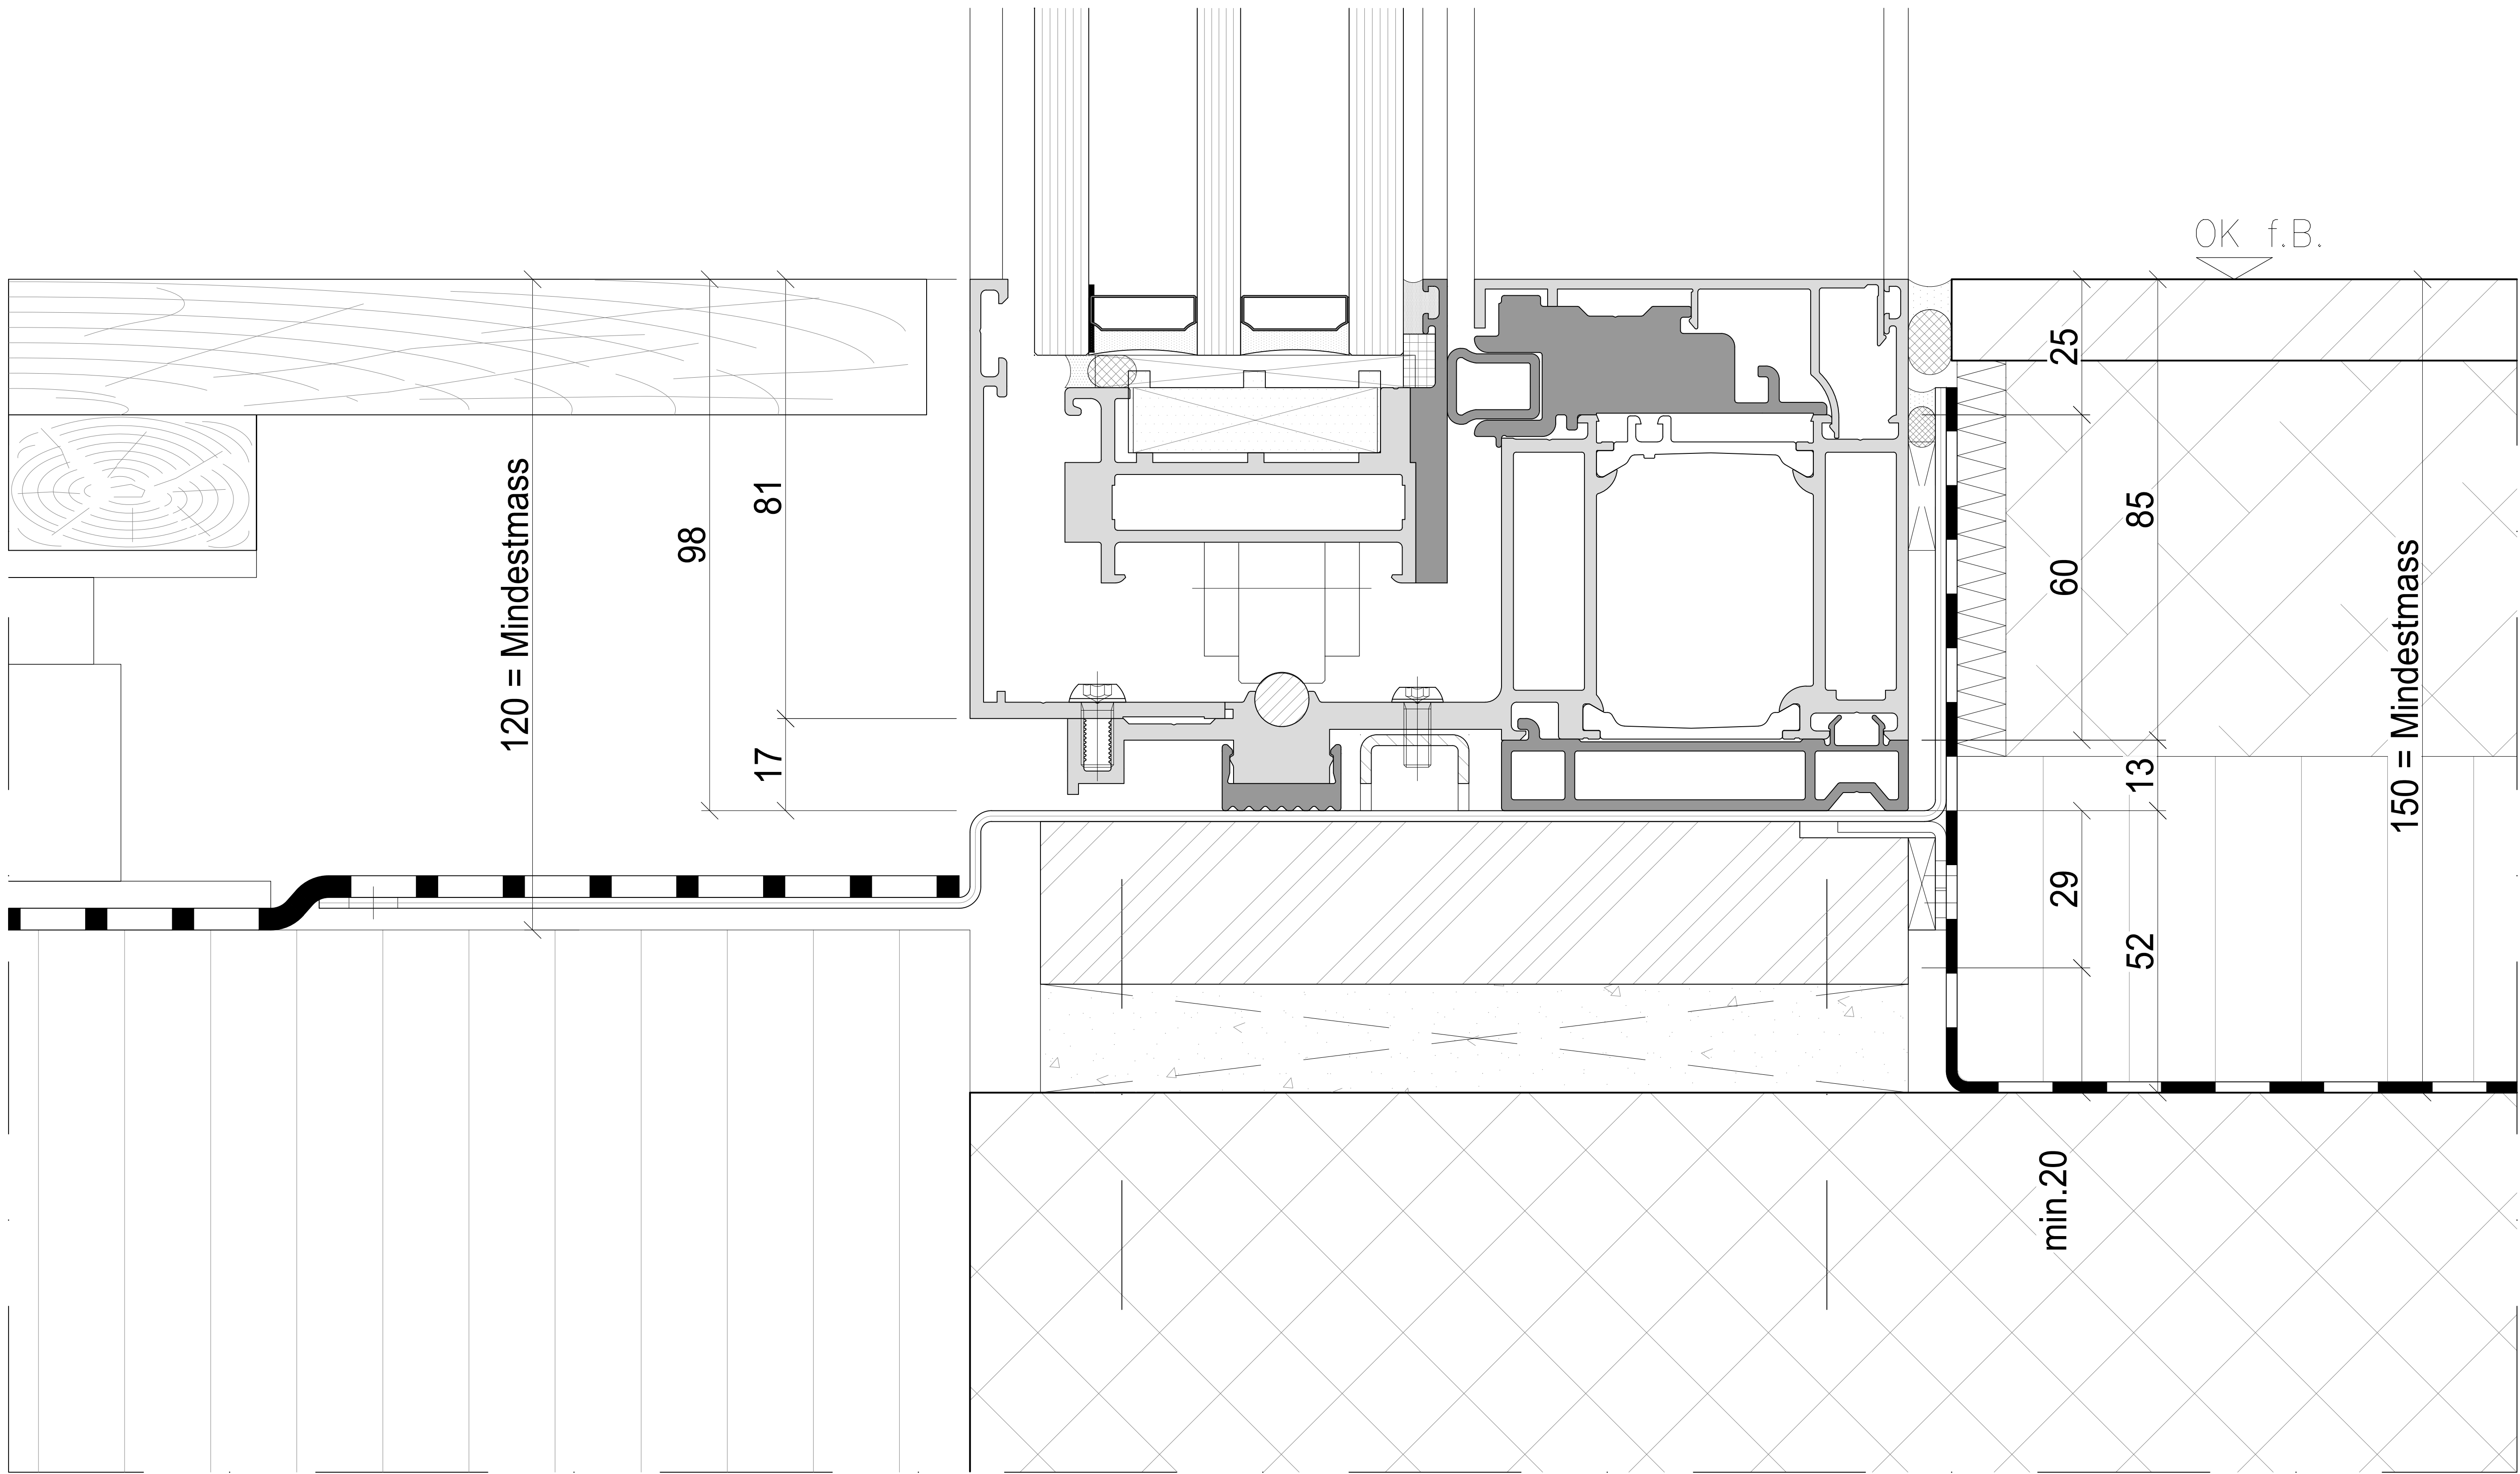


Systemschnitt
Typ "Ganzglas"
Horizontalschnitt Wandanschluss Leibung / Schieber / Festverglasung

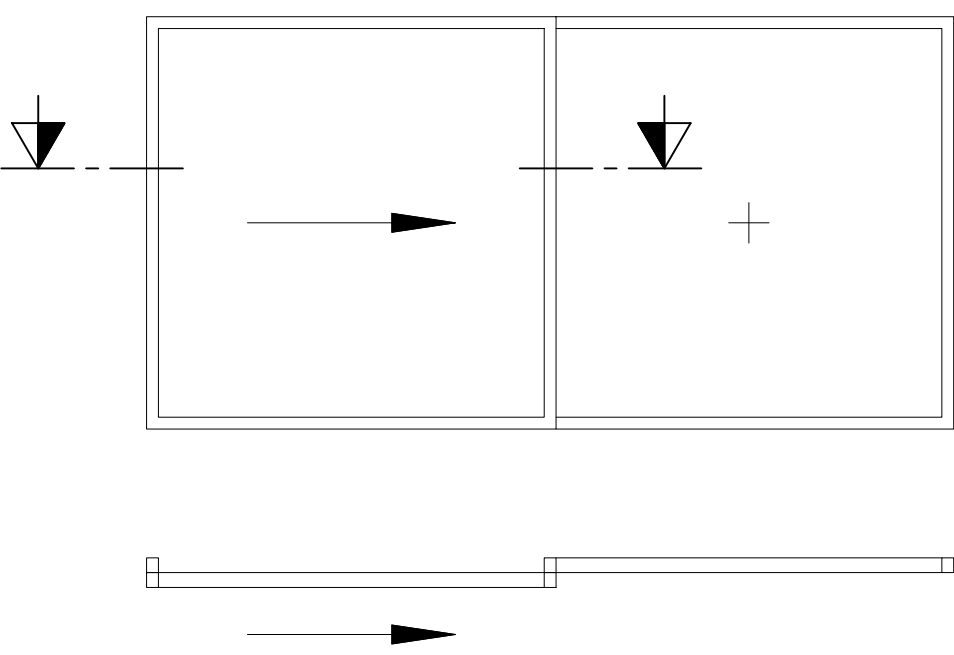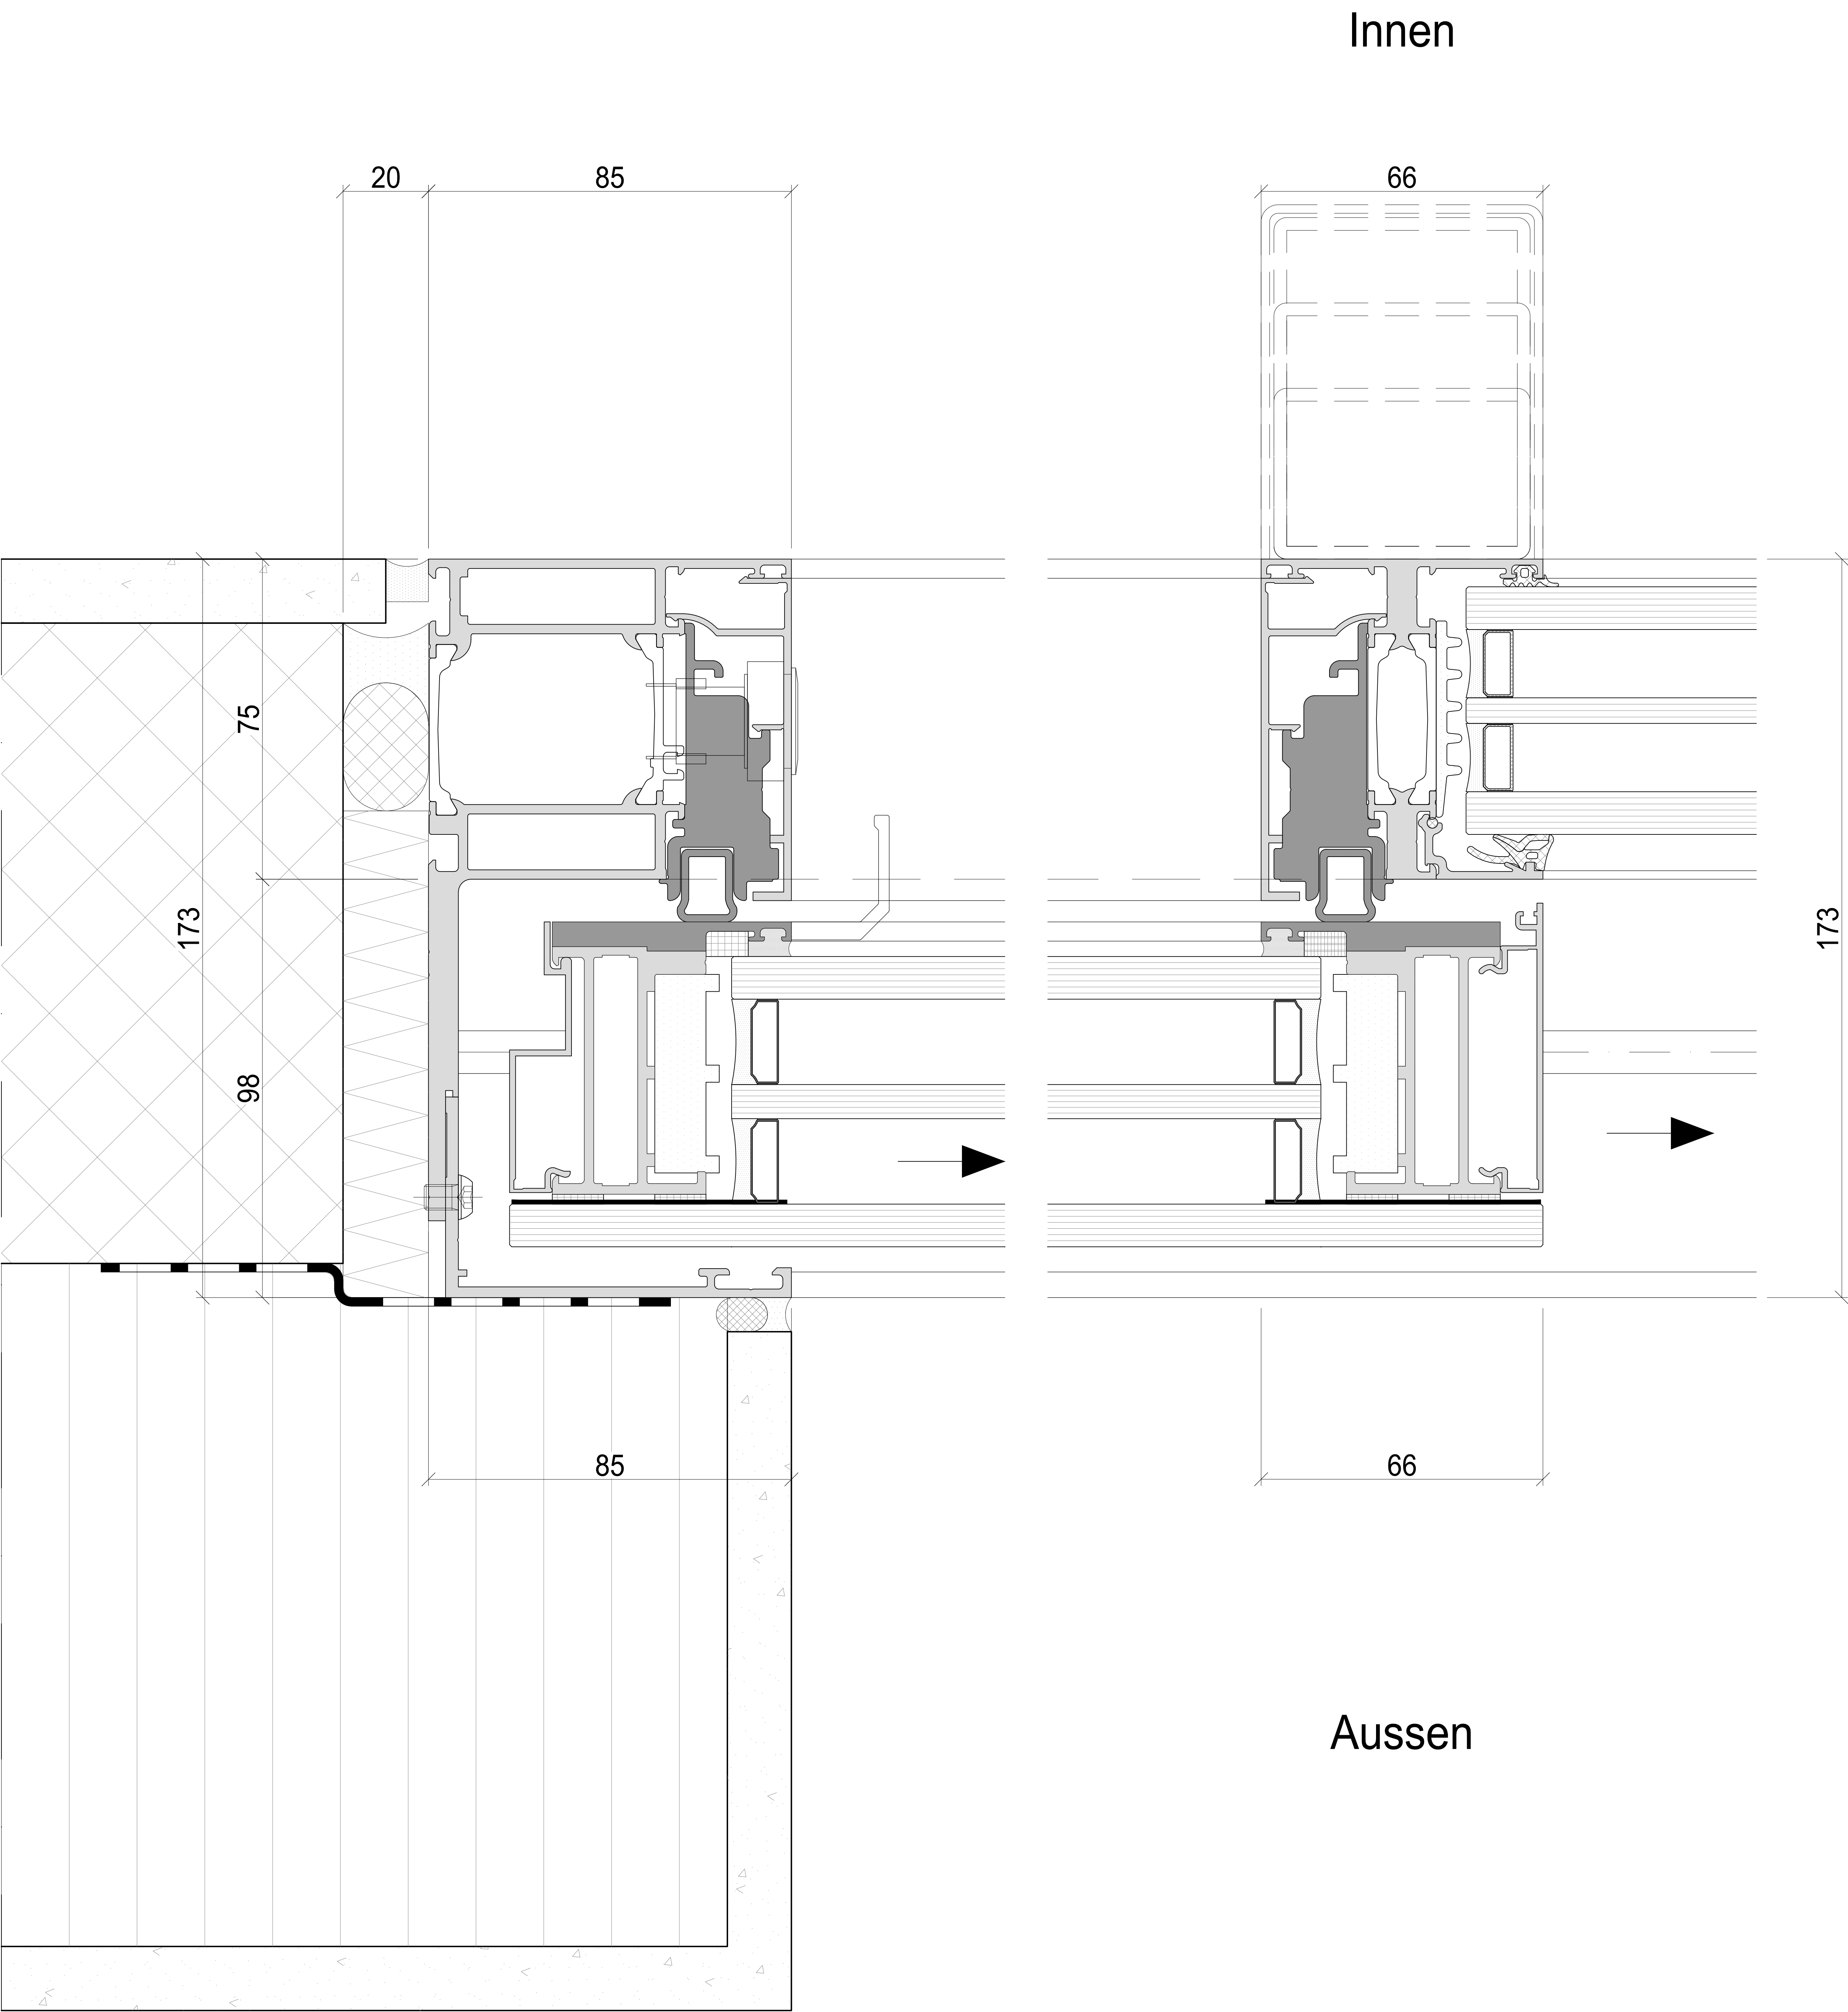


Systemschnitt
Horizontalschnitt Aussenecke Ganzglas

Innen

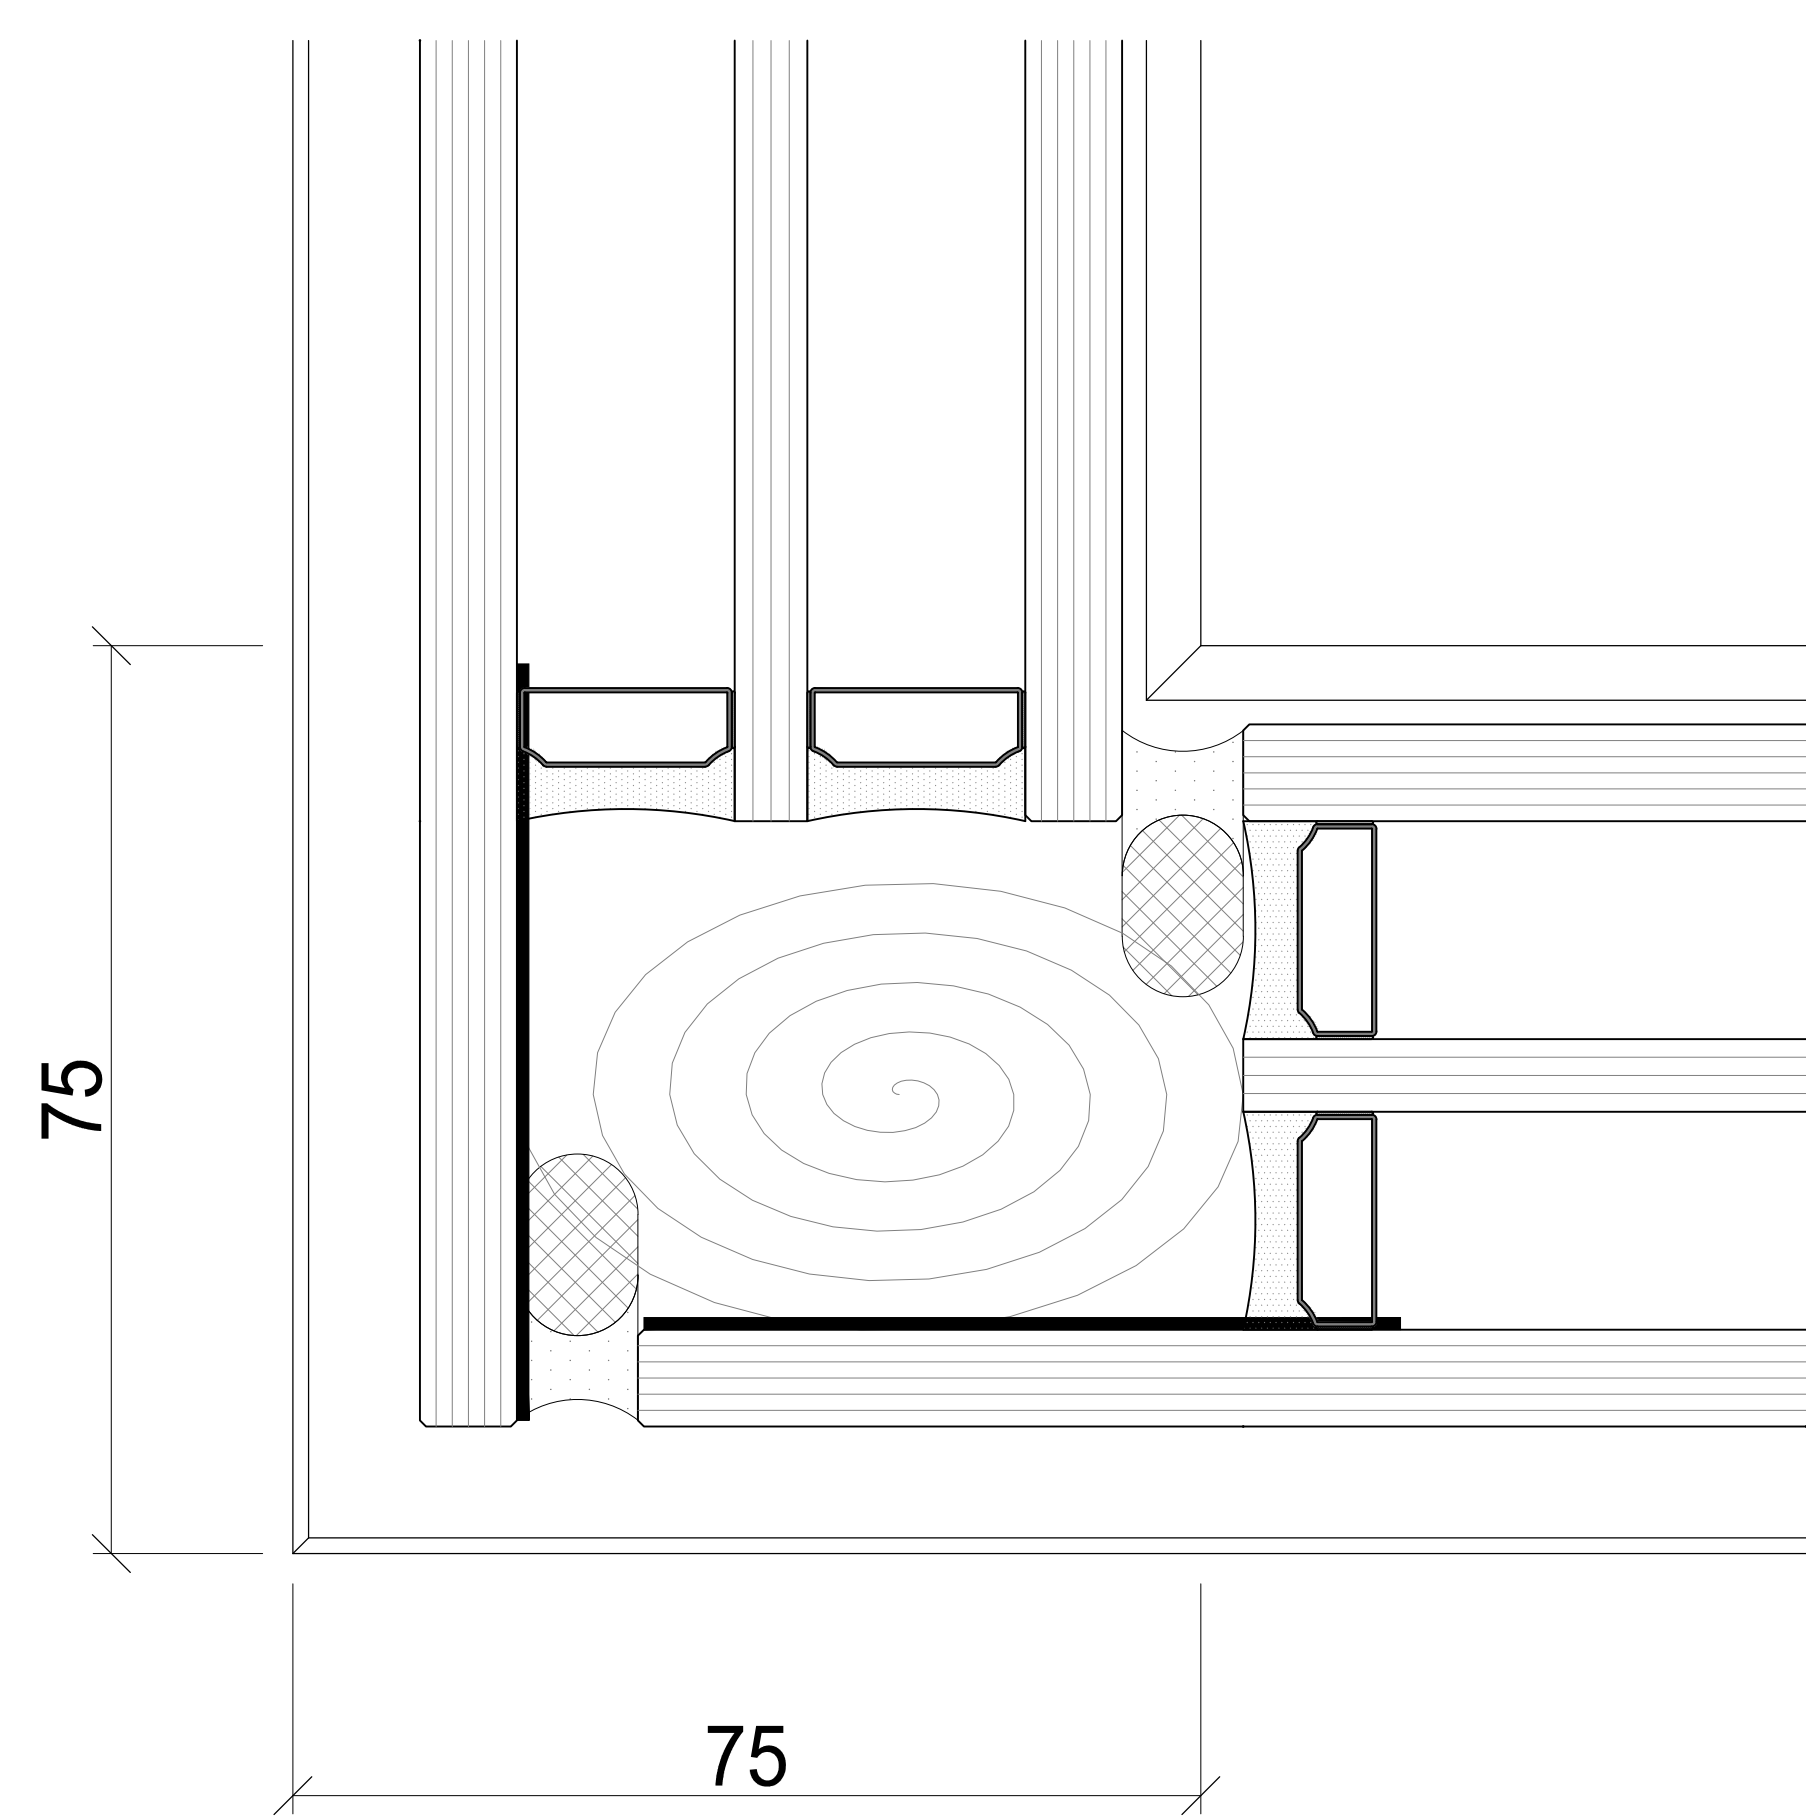


Aussen

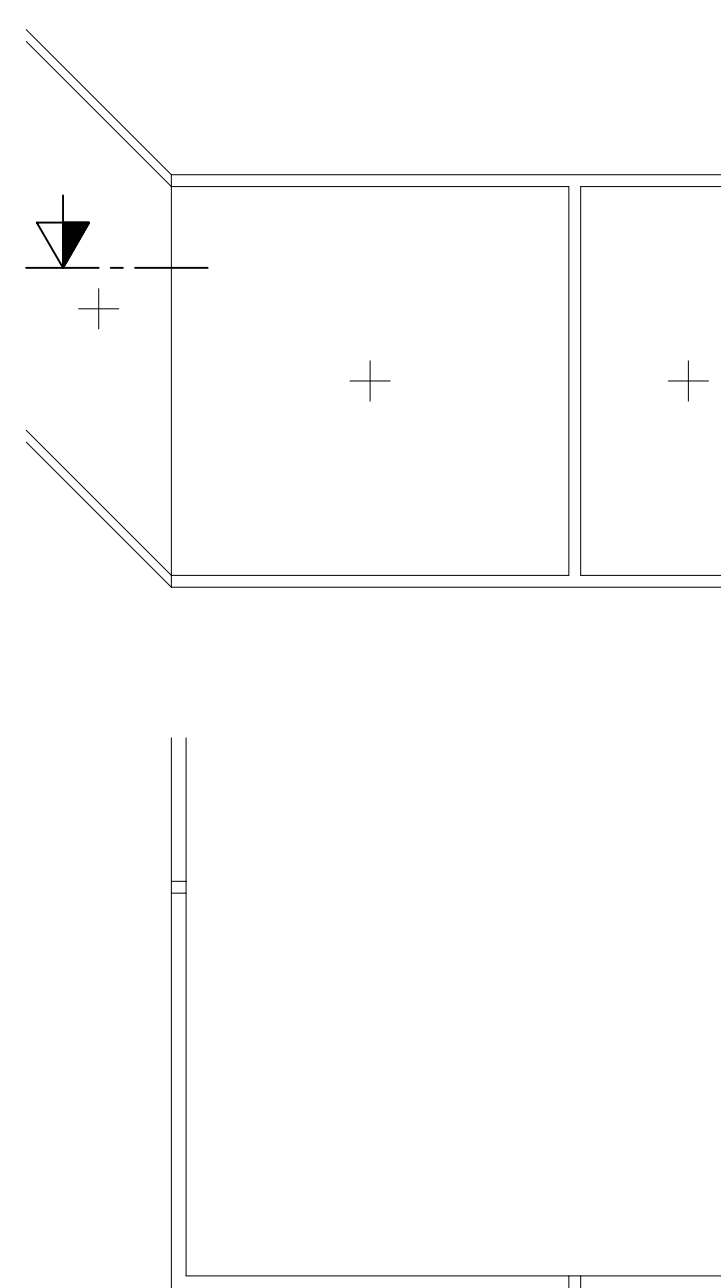


Systemschnitt
Horizontalschnitt Innenecke Ganzglas


Innen

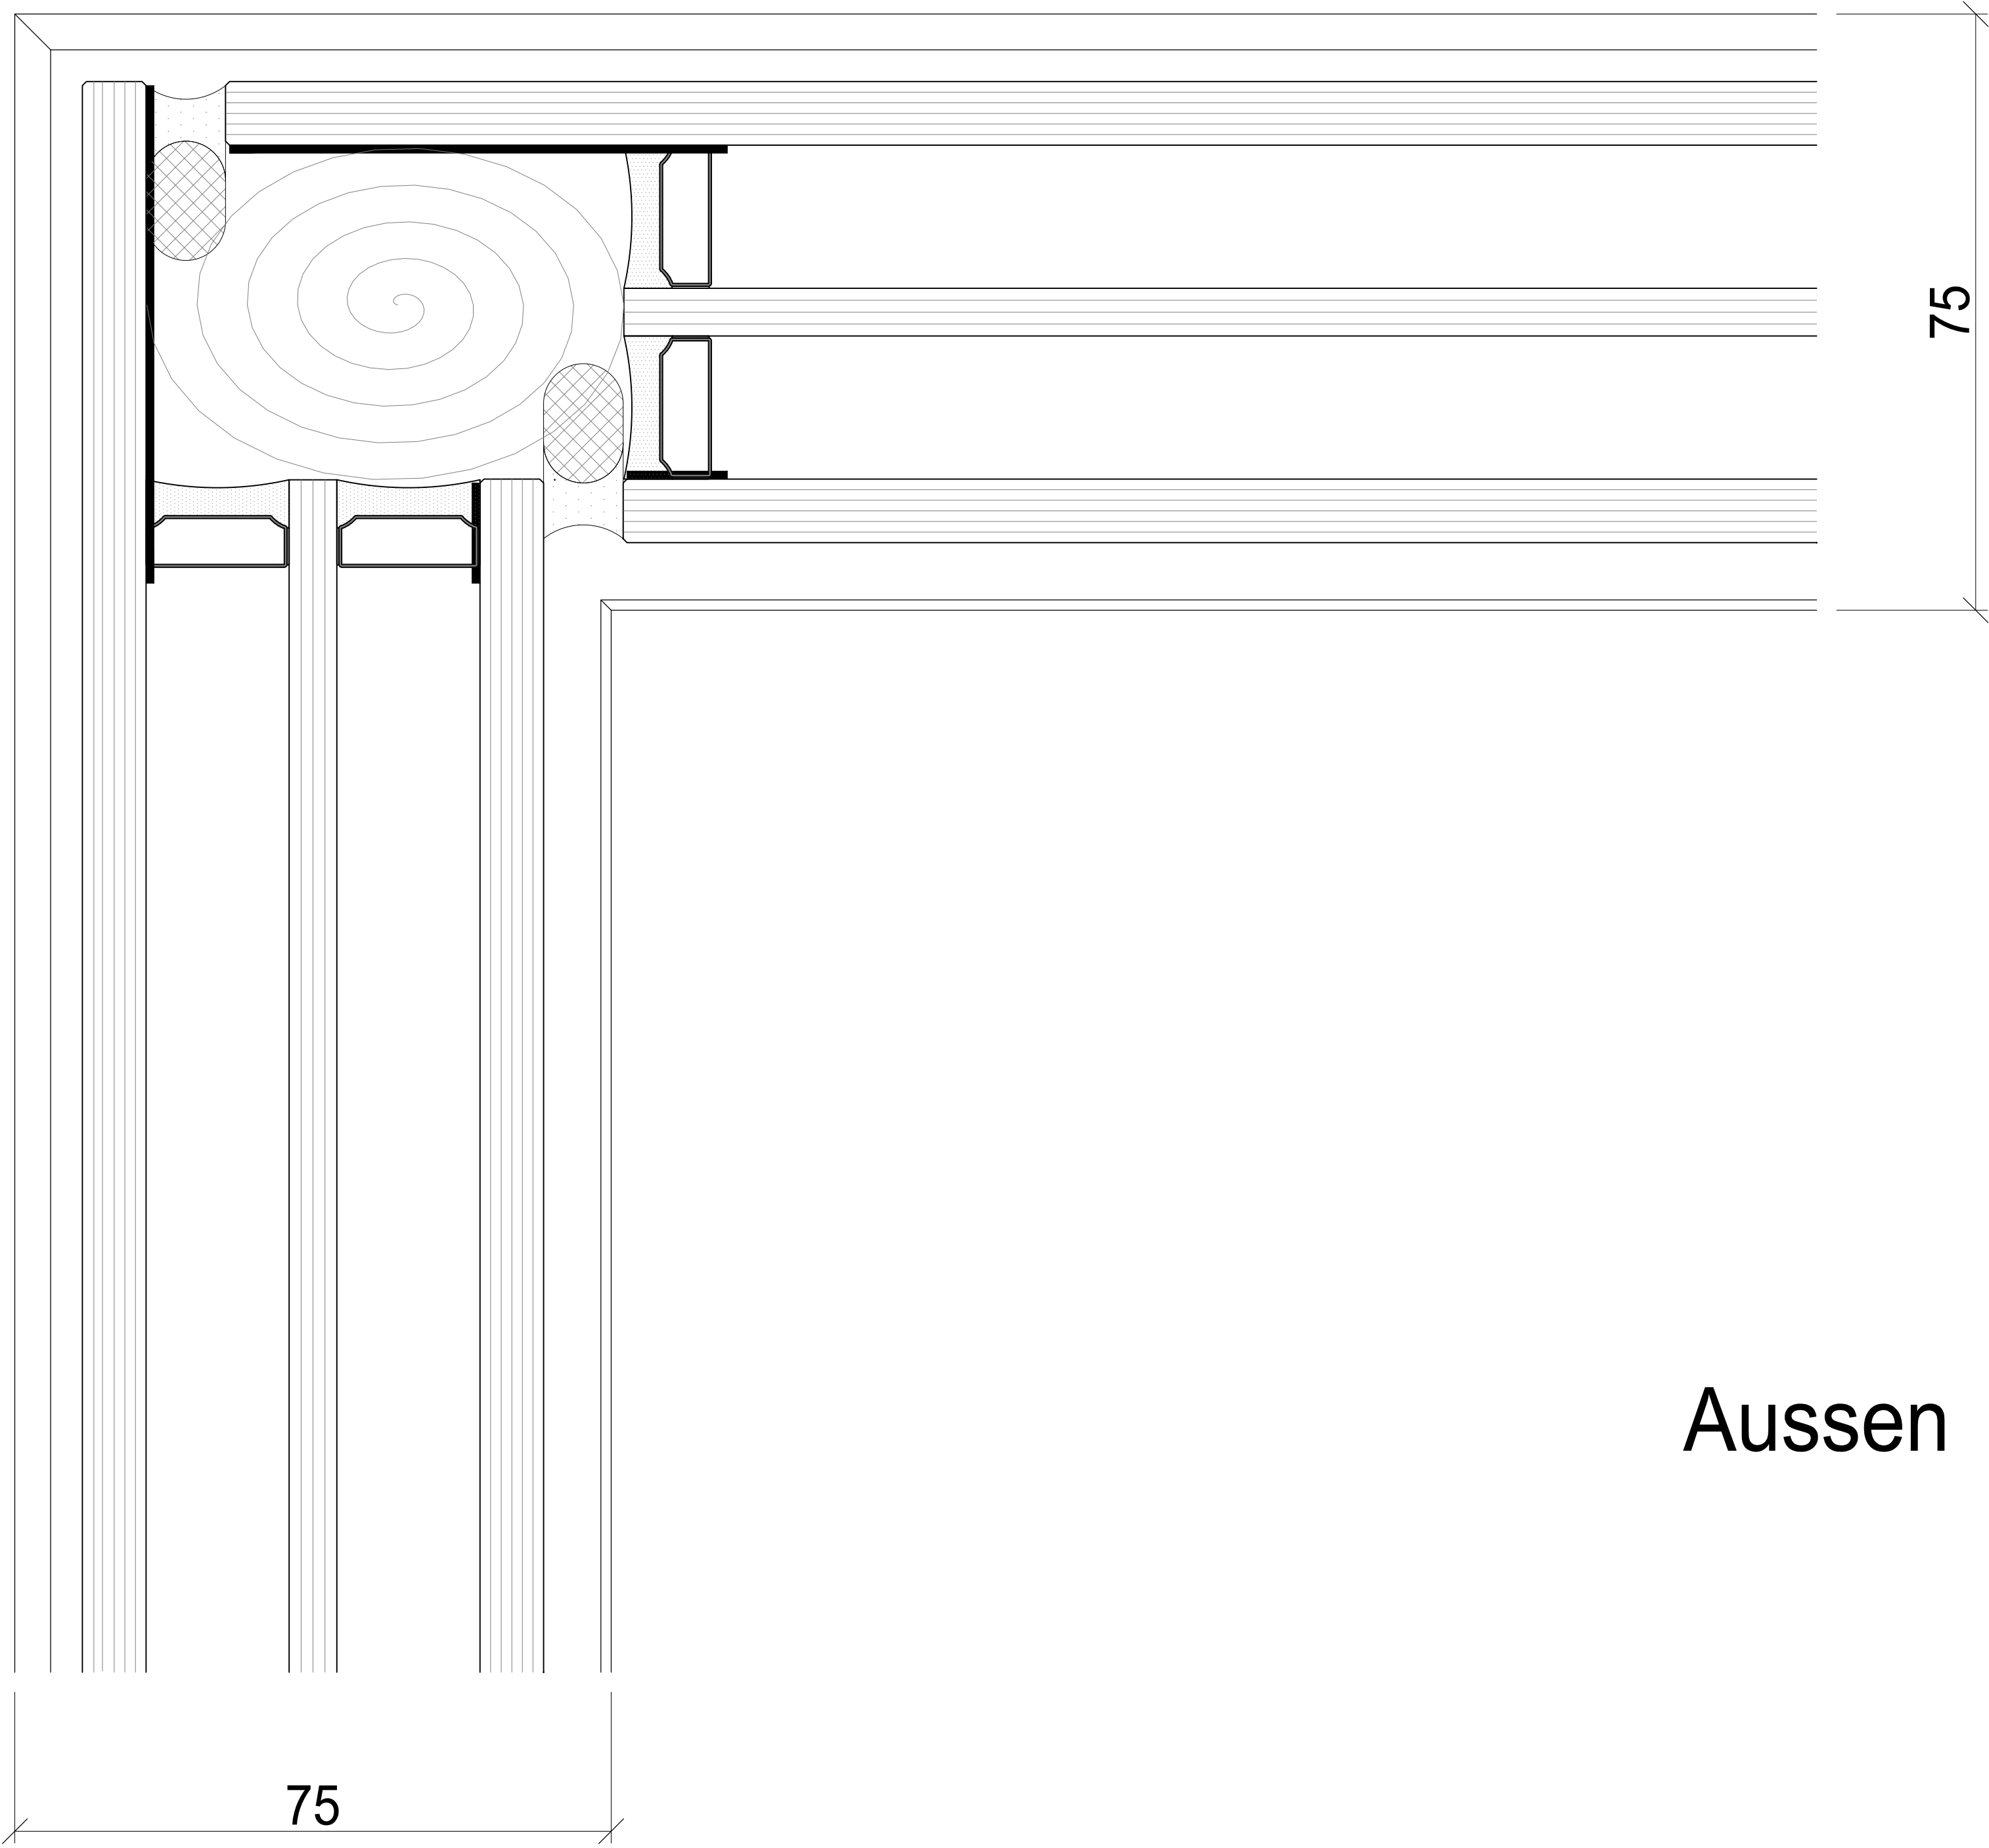


Aussen

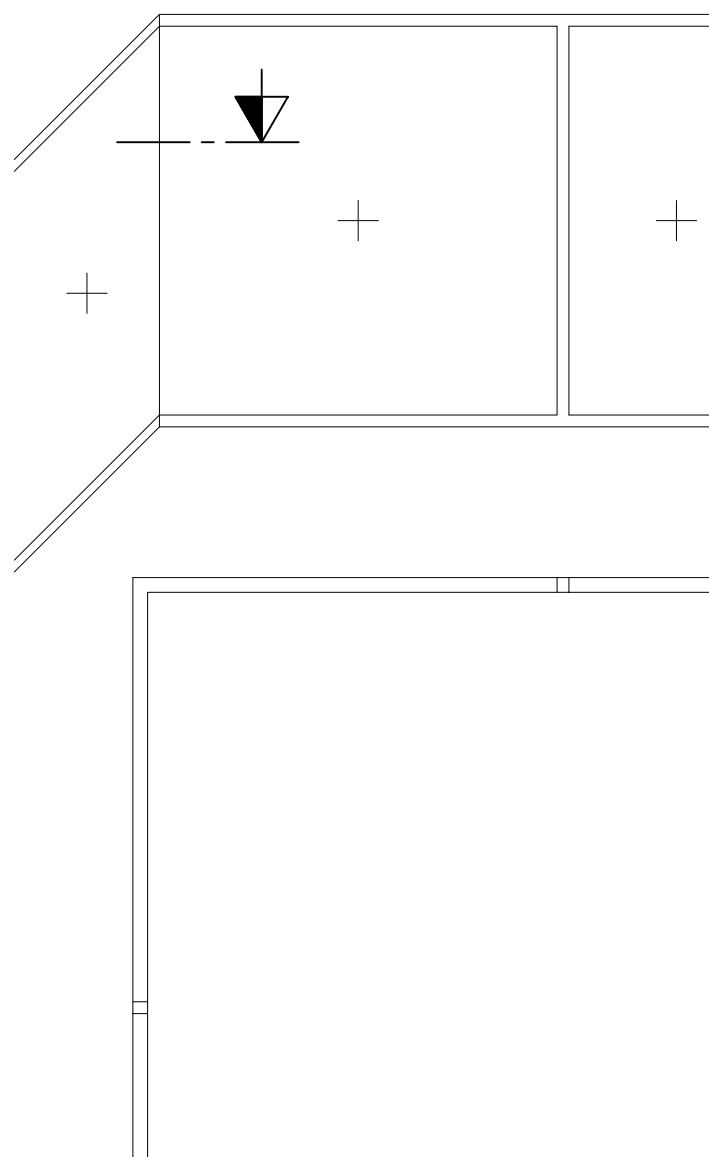

Systemschnitt
Horizontalschnitt Schieber Ganzglas Aussenecke motorisiert

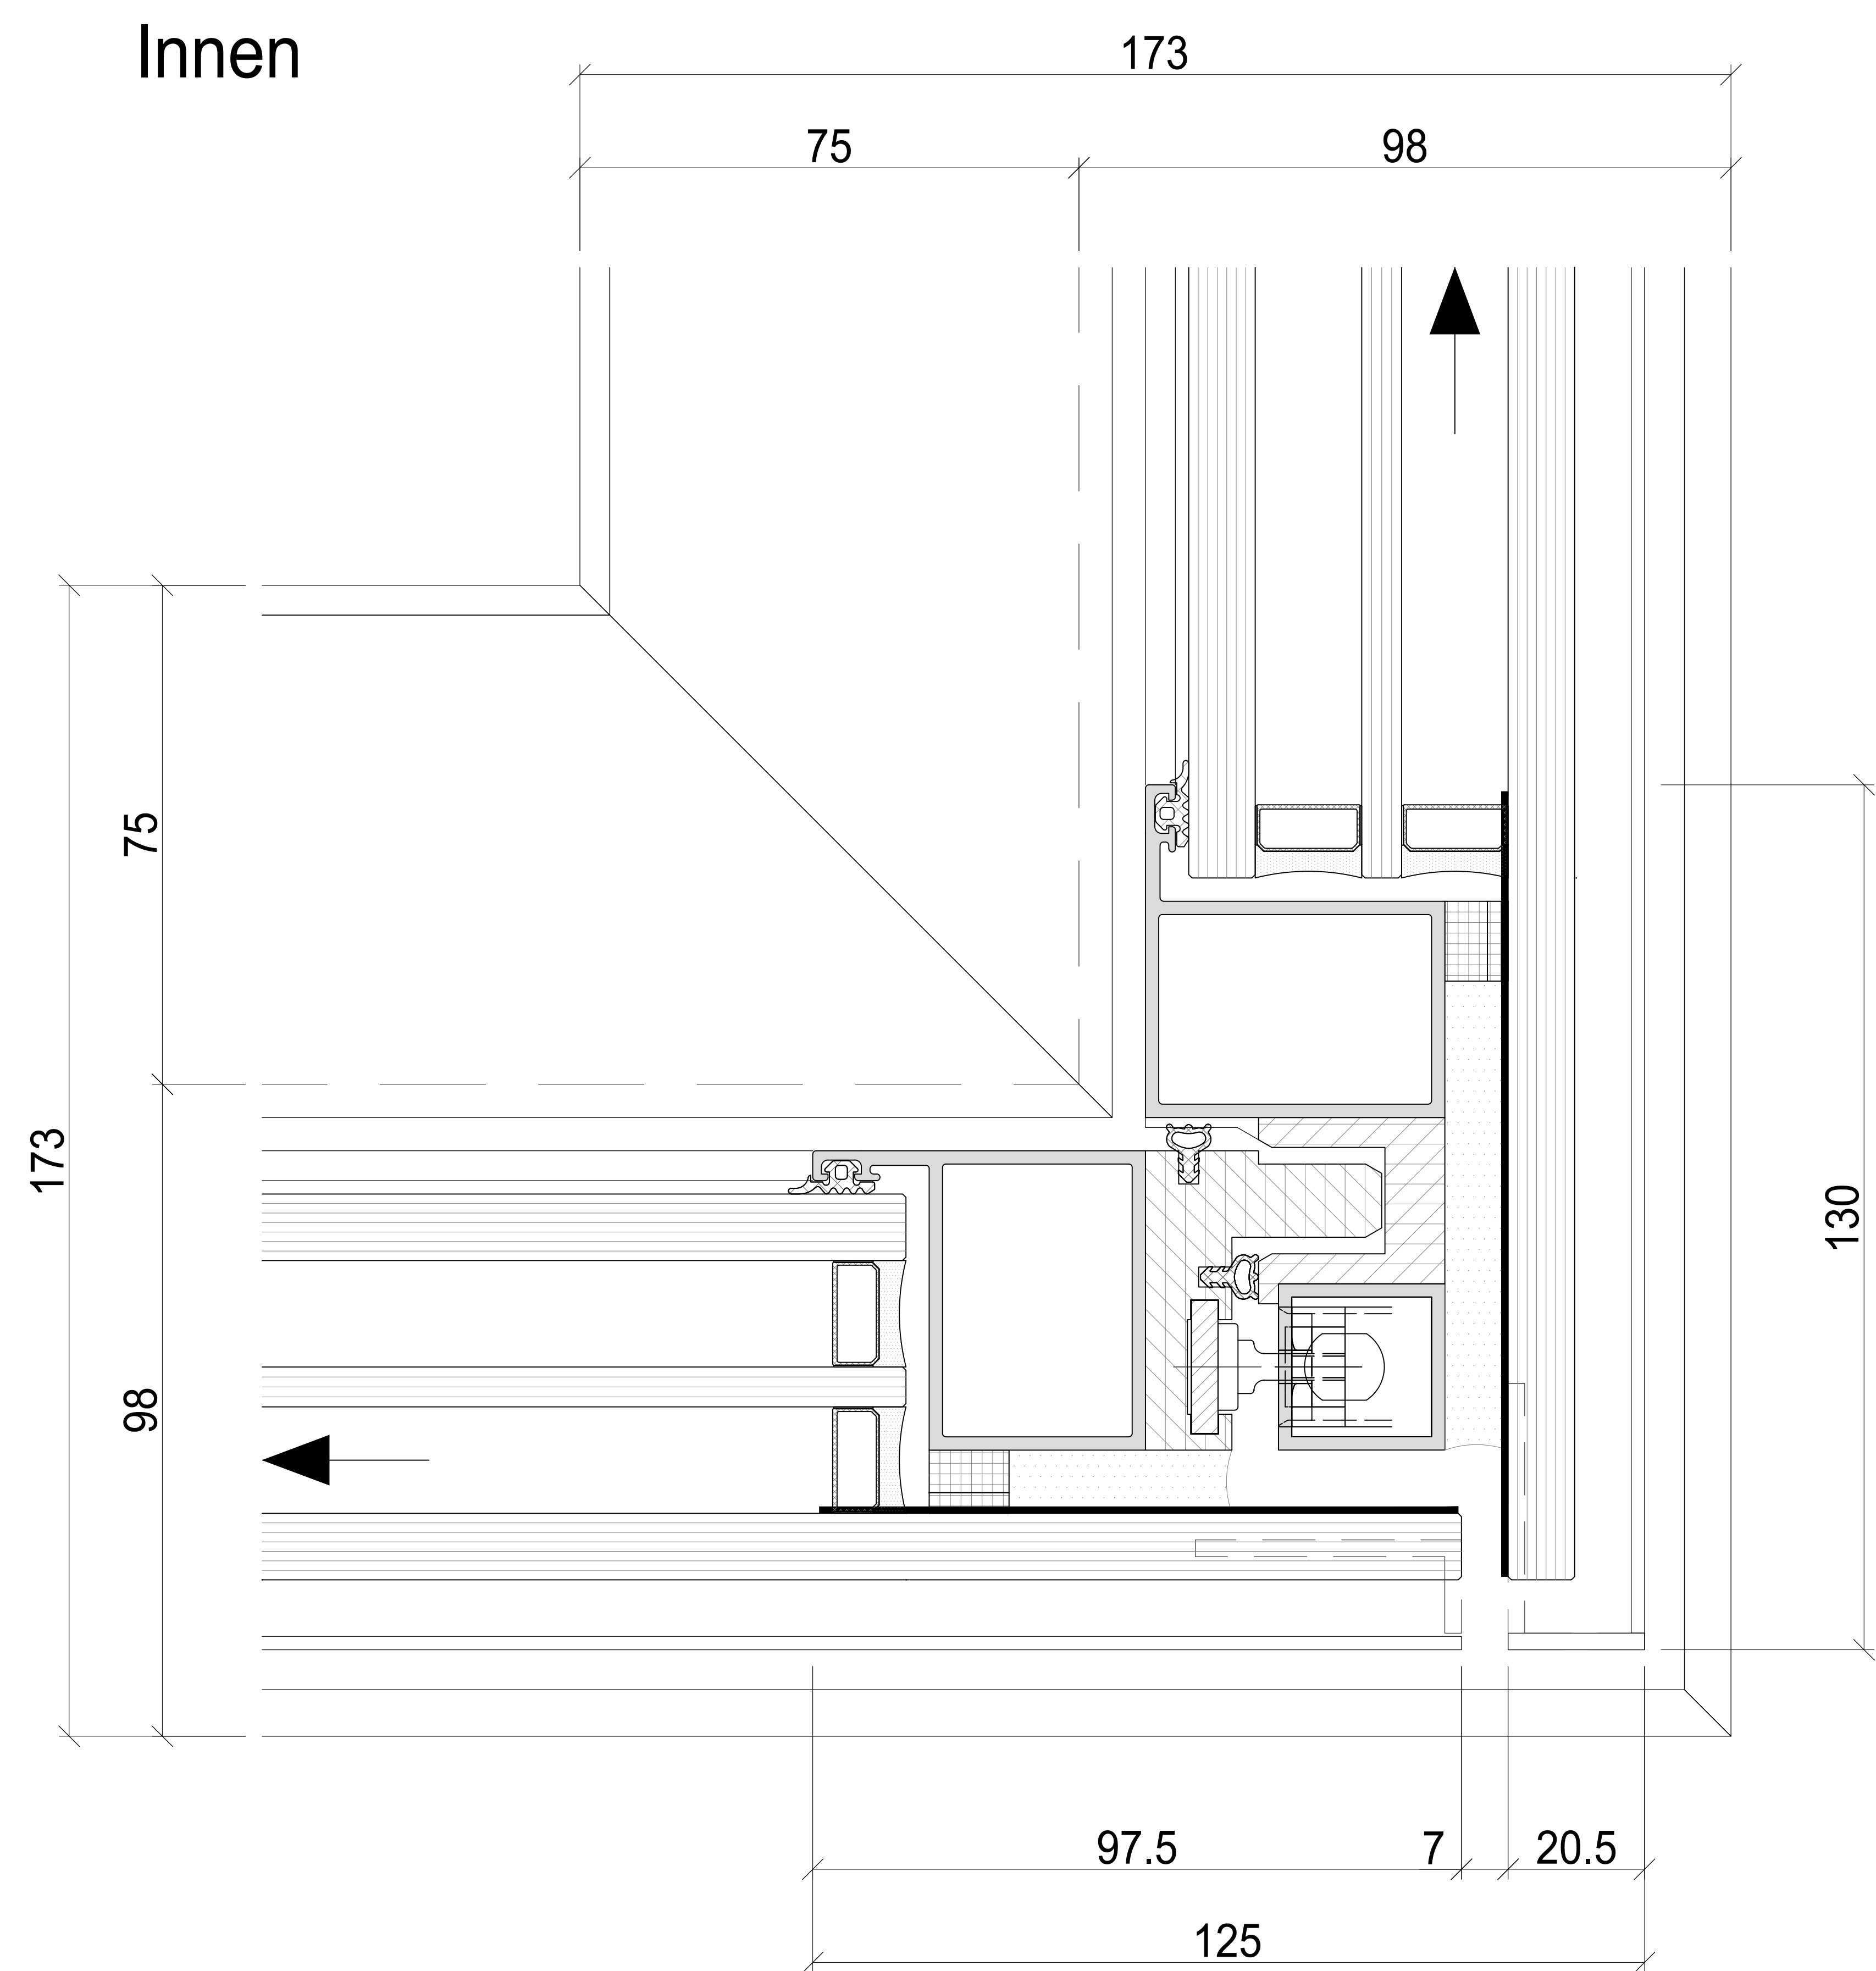


Aussen

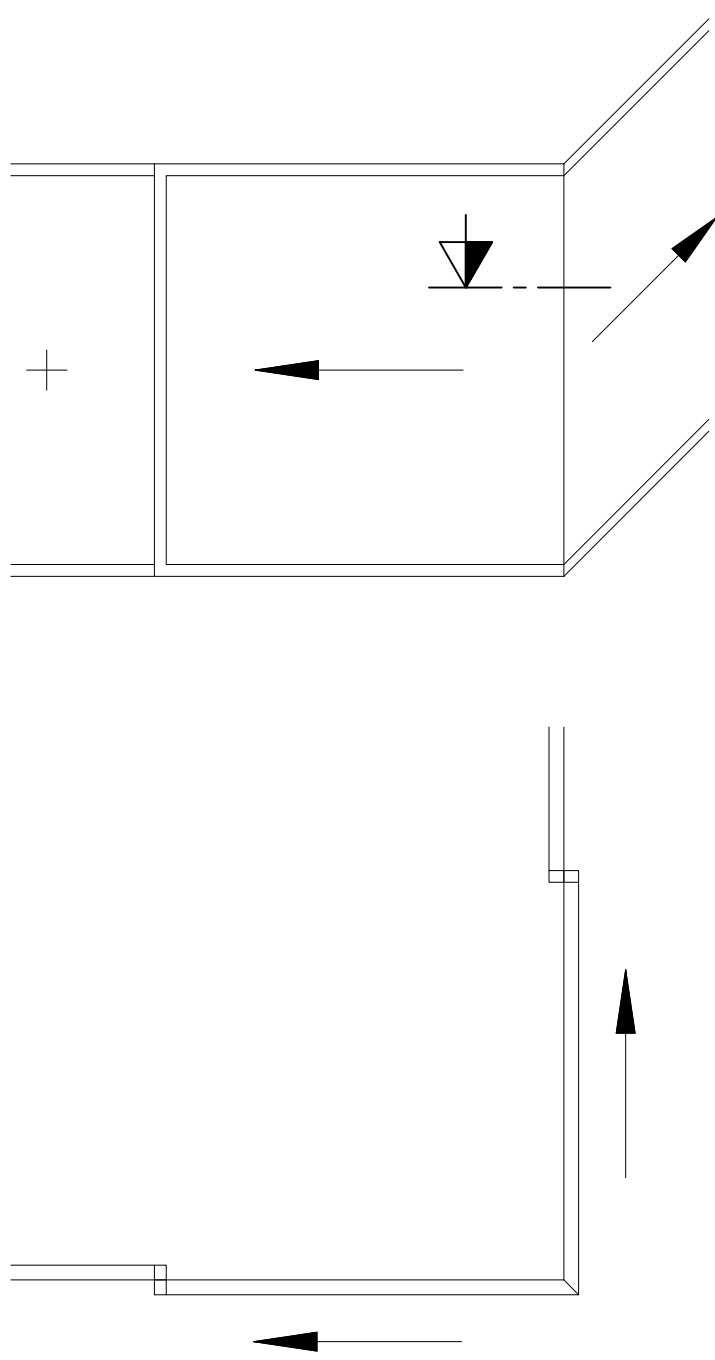


Systemschnitt
Horizontalschnitt Schiebefenster Mitte (Vertikalstoss Pfostenfrei) motorisiert

Innen

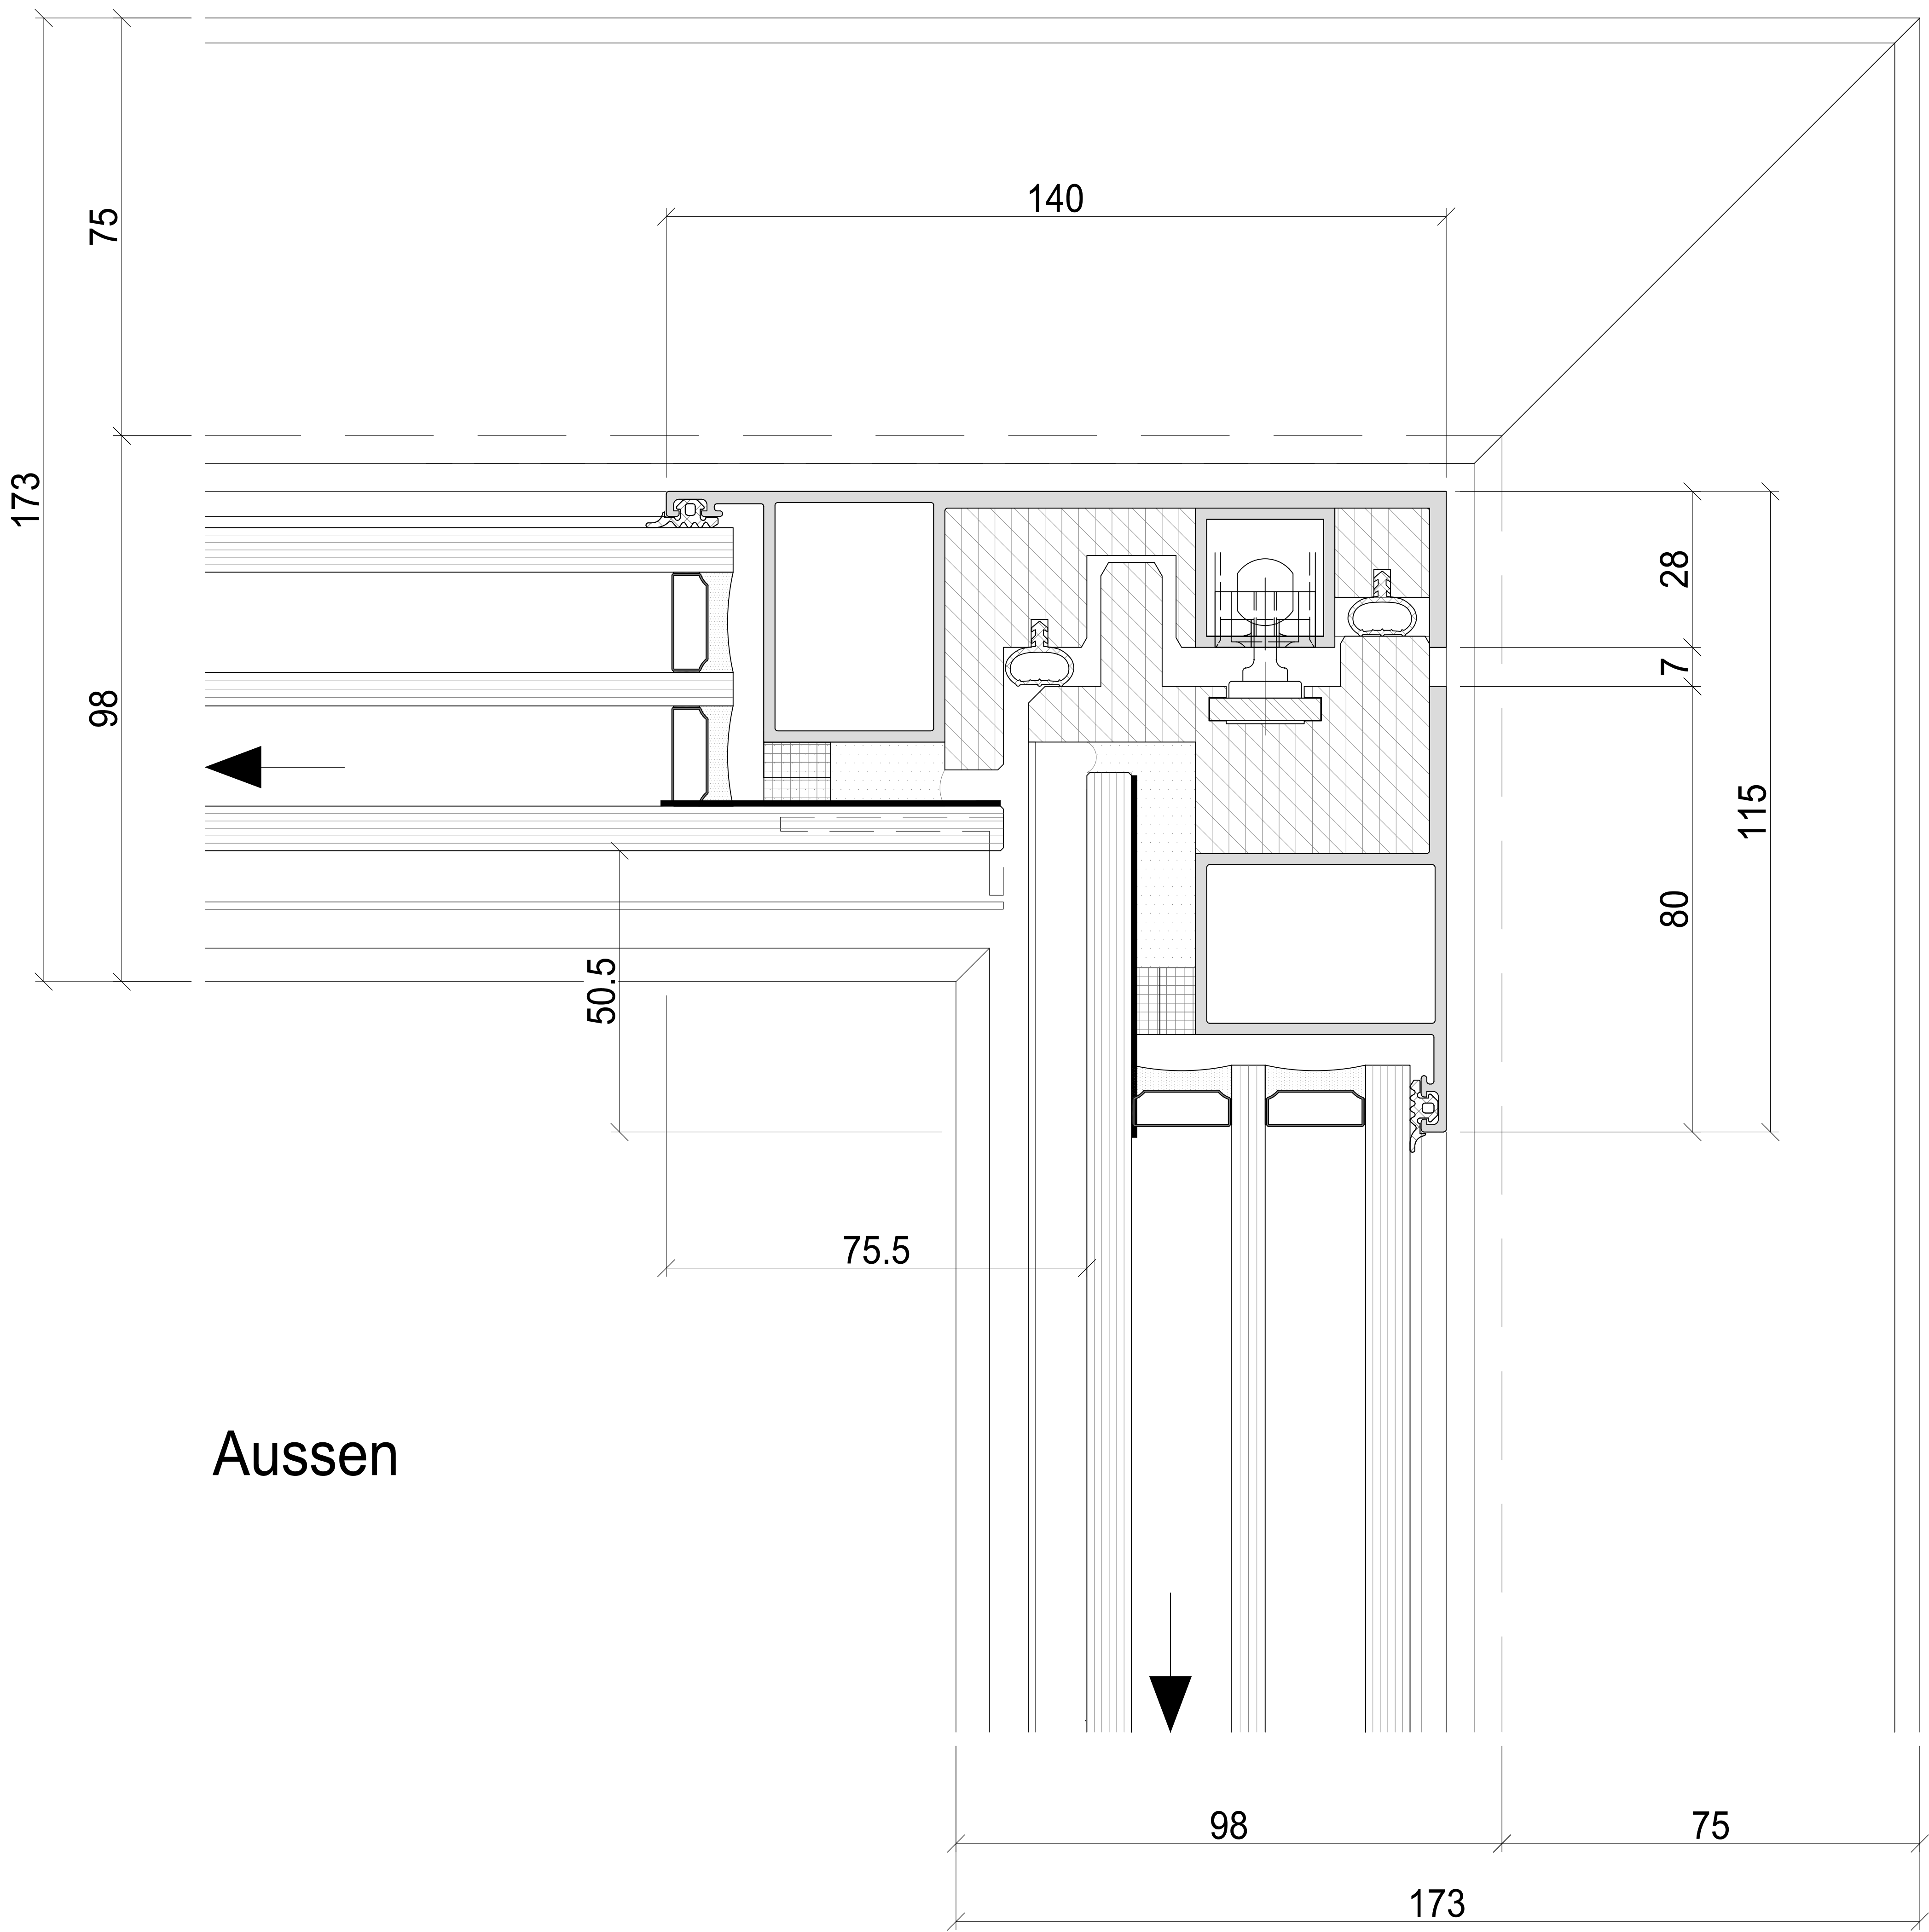


Aussen

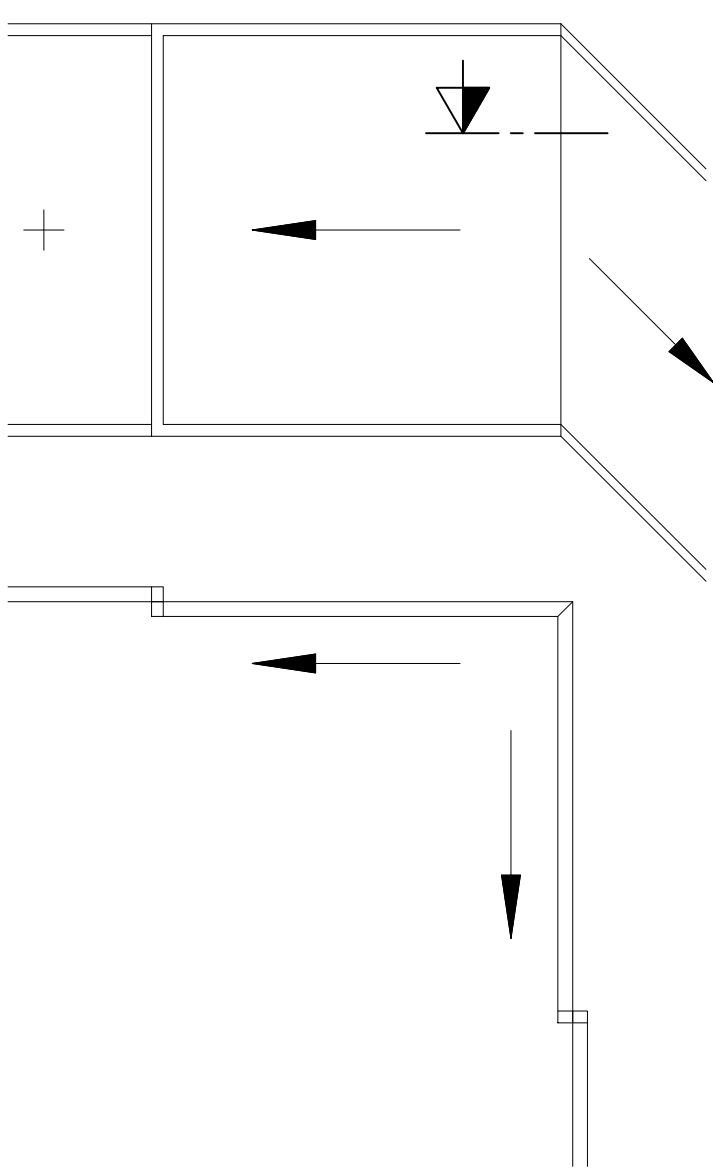


Systemschnitt
Horizontalschnitt Schieber Ganzglas Mittelstoss motorisiert

Innen

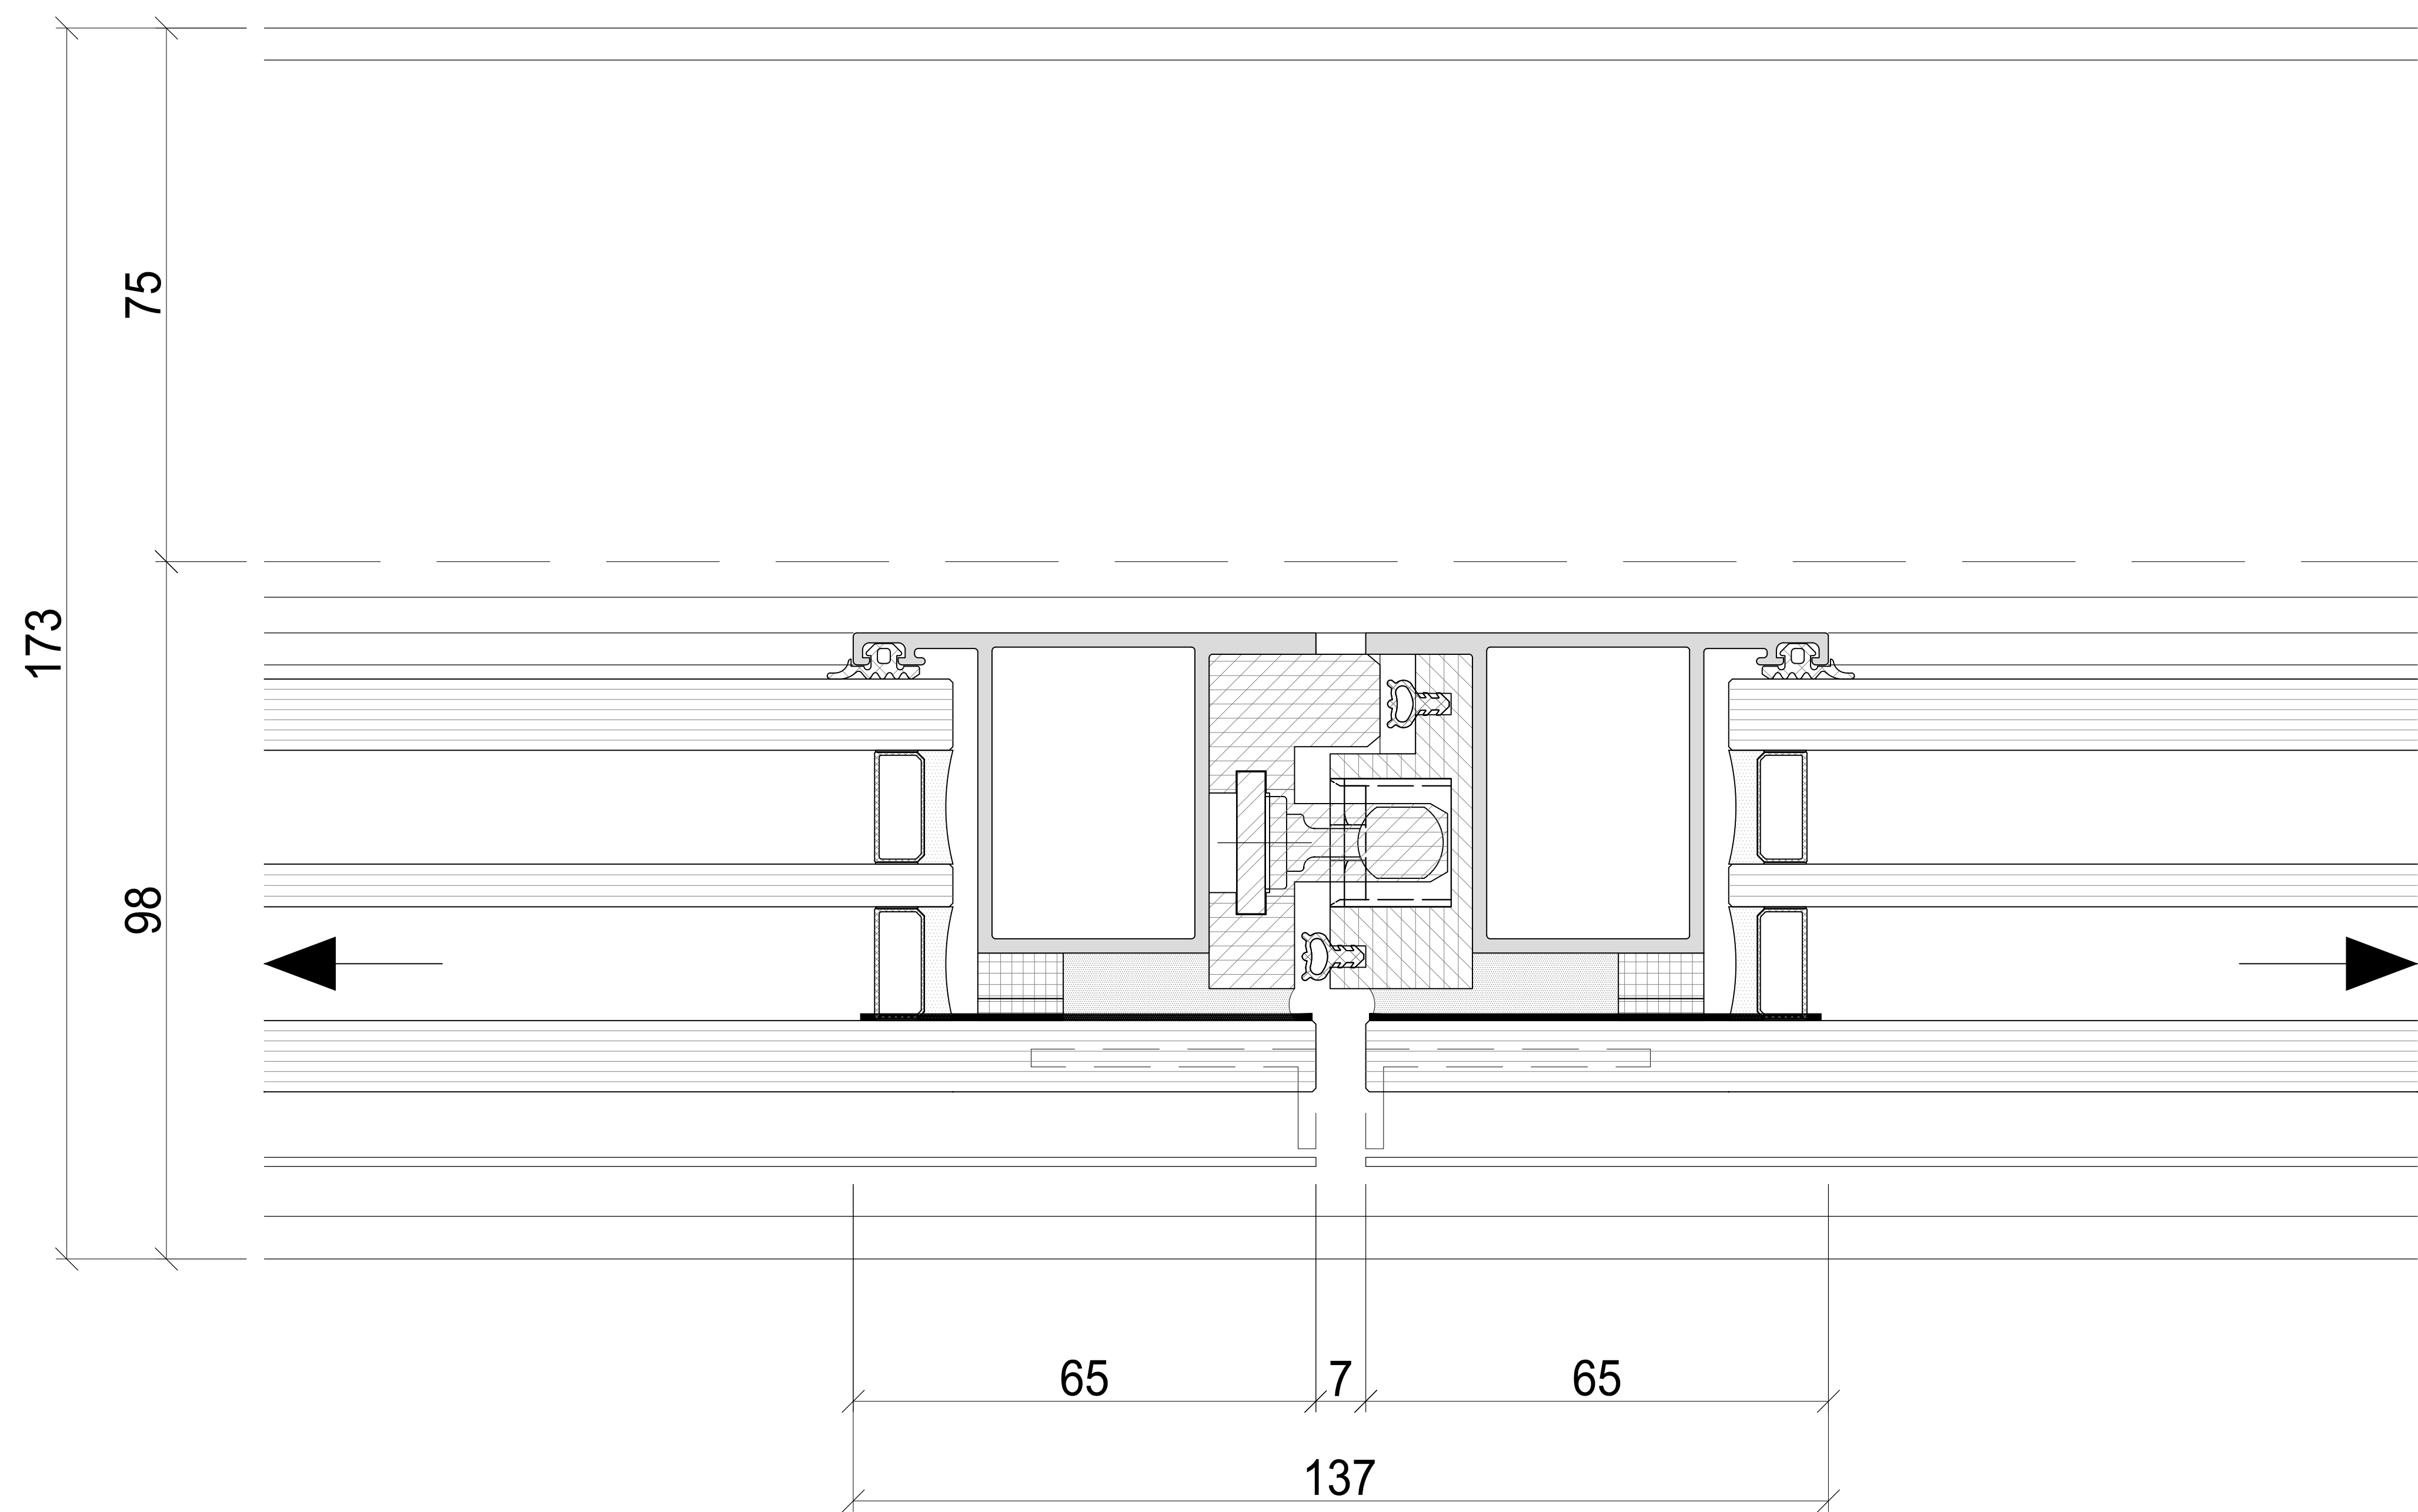


Aussen

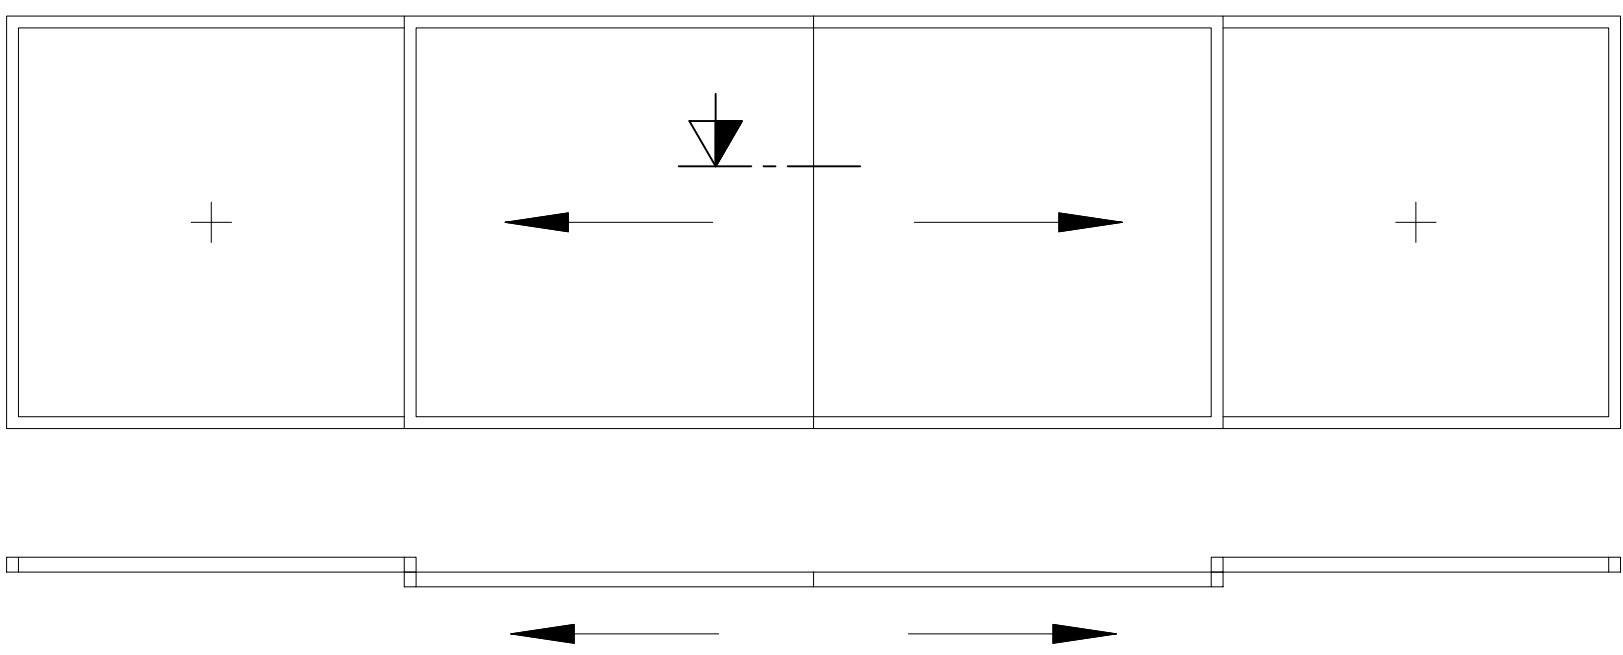



Entwässerungsrinne

Systemschnitt
Vertikalschnitt Schiebefenster mit Entwässerungsrinne

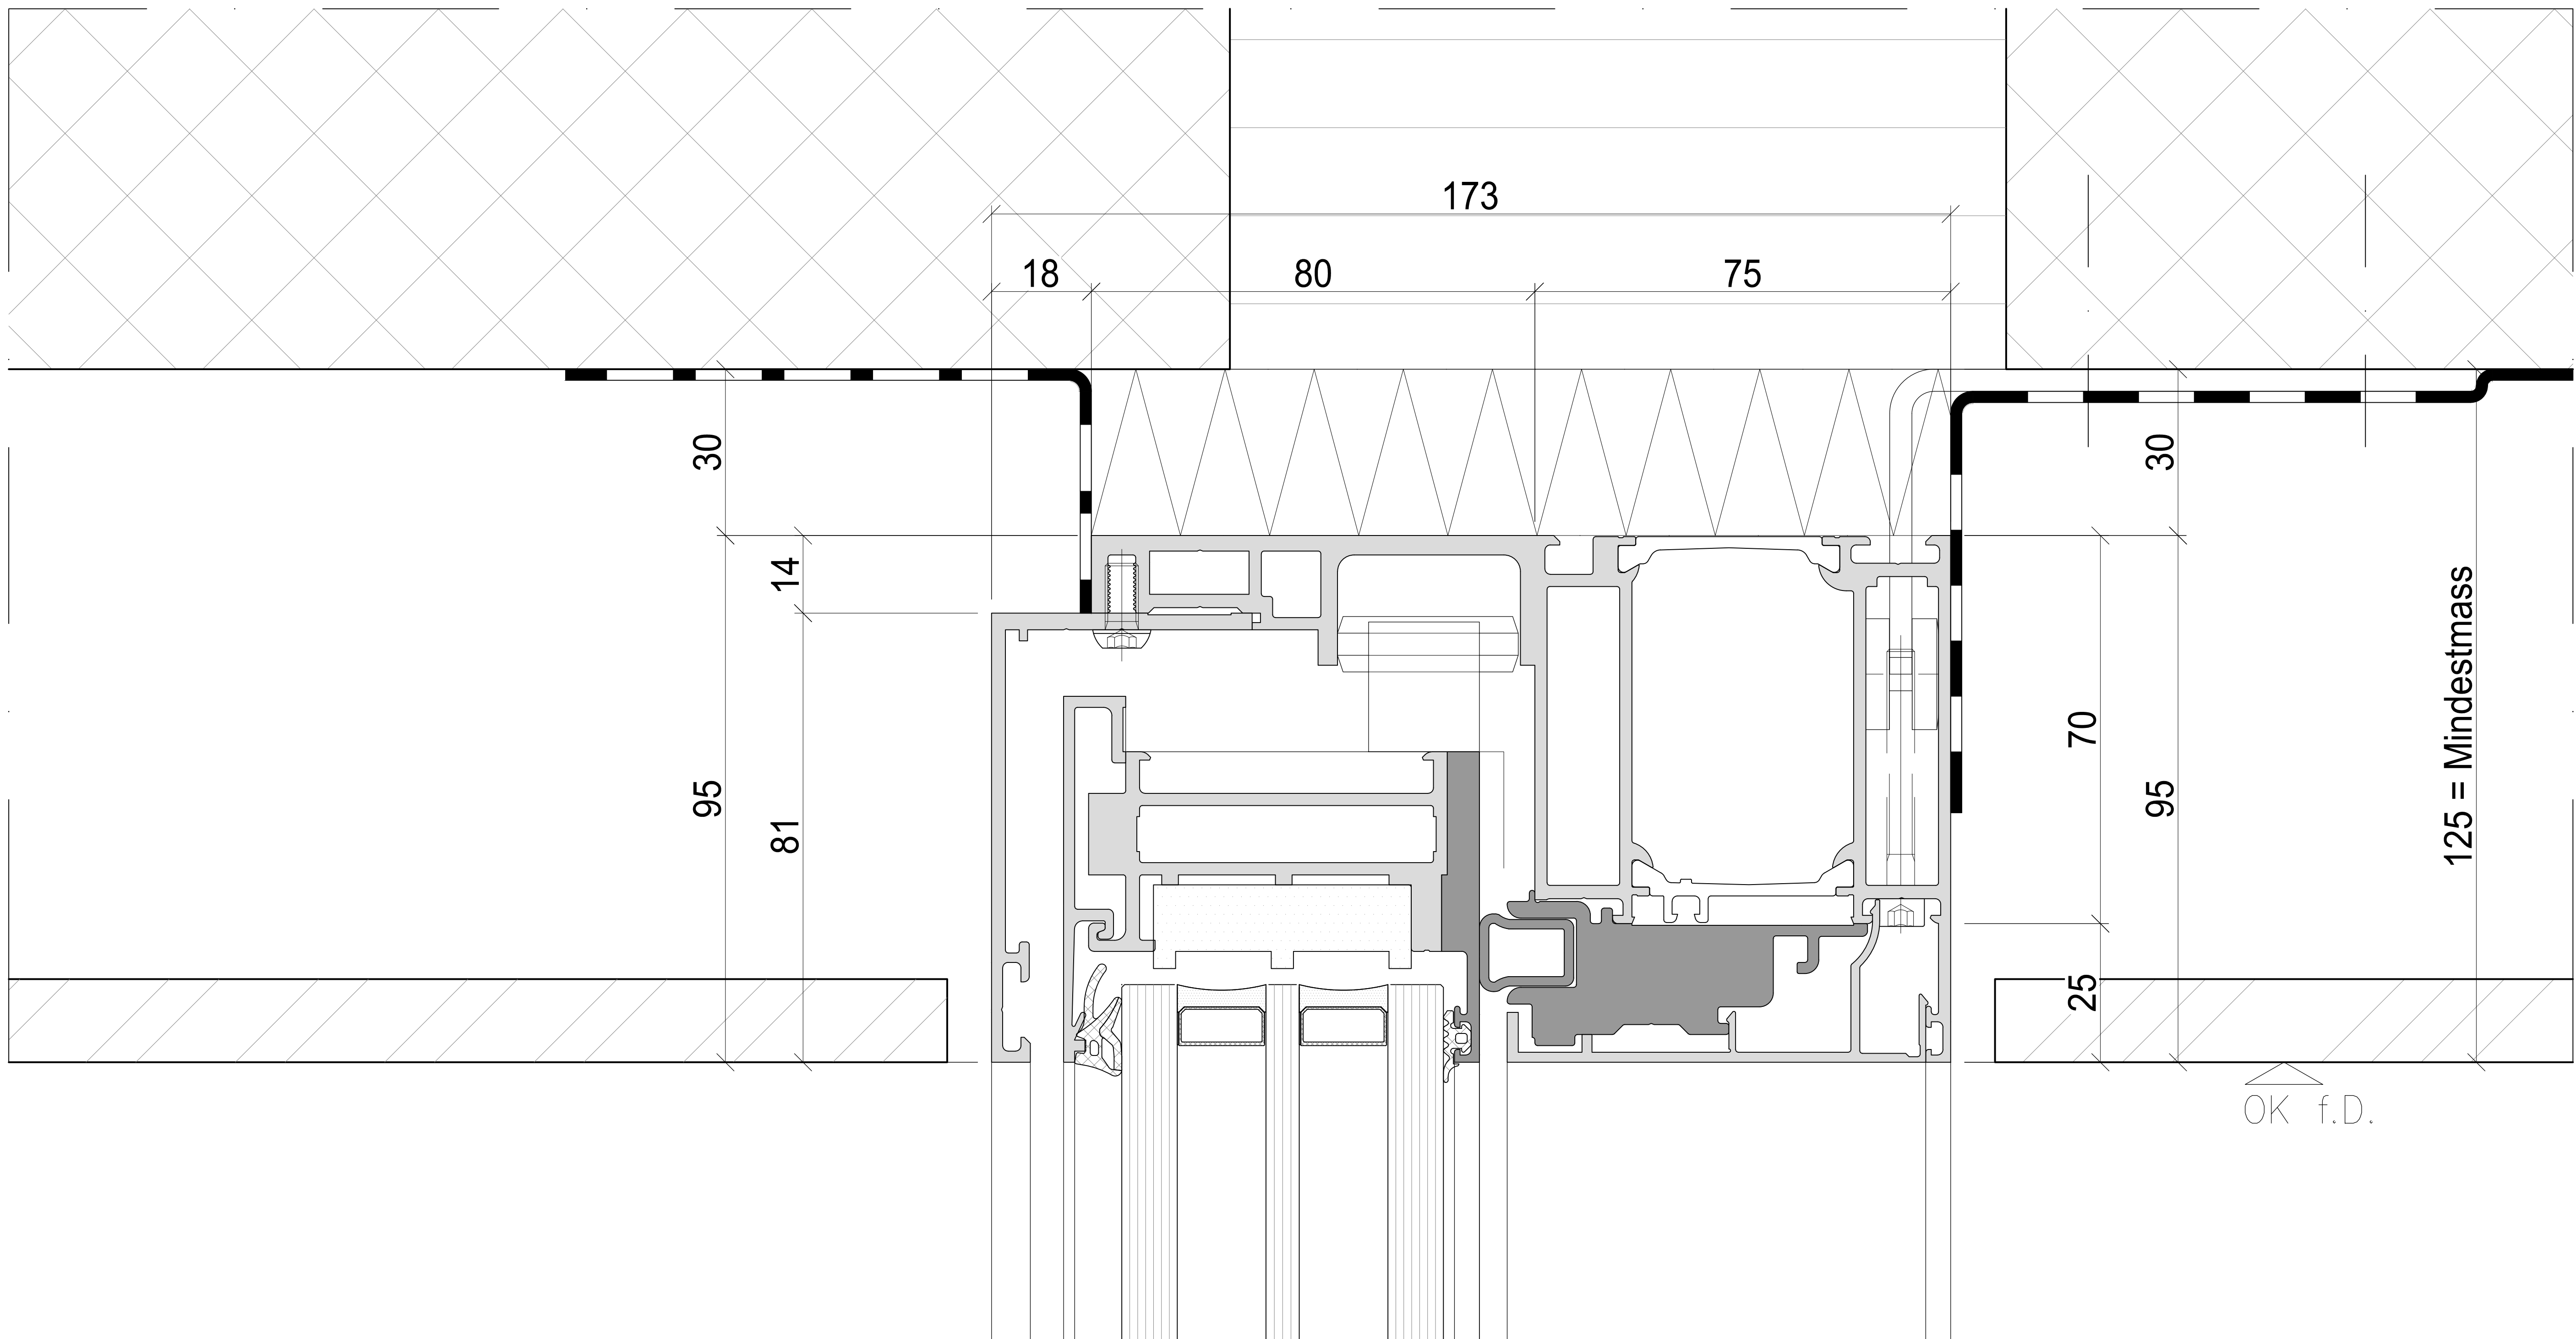


Aussen

Innen

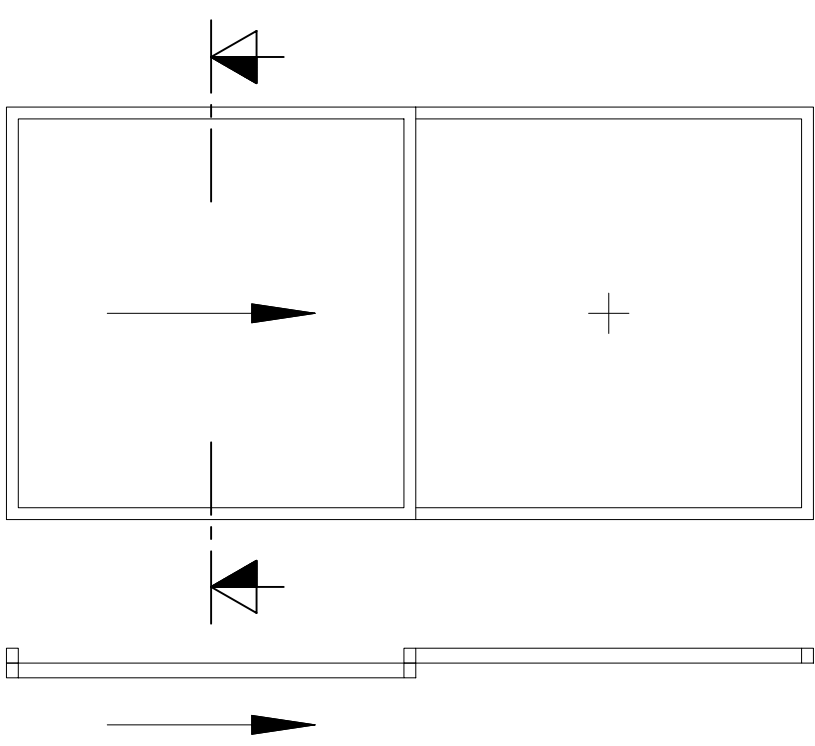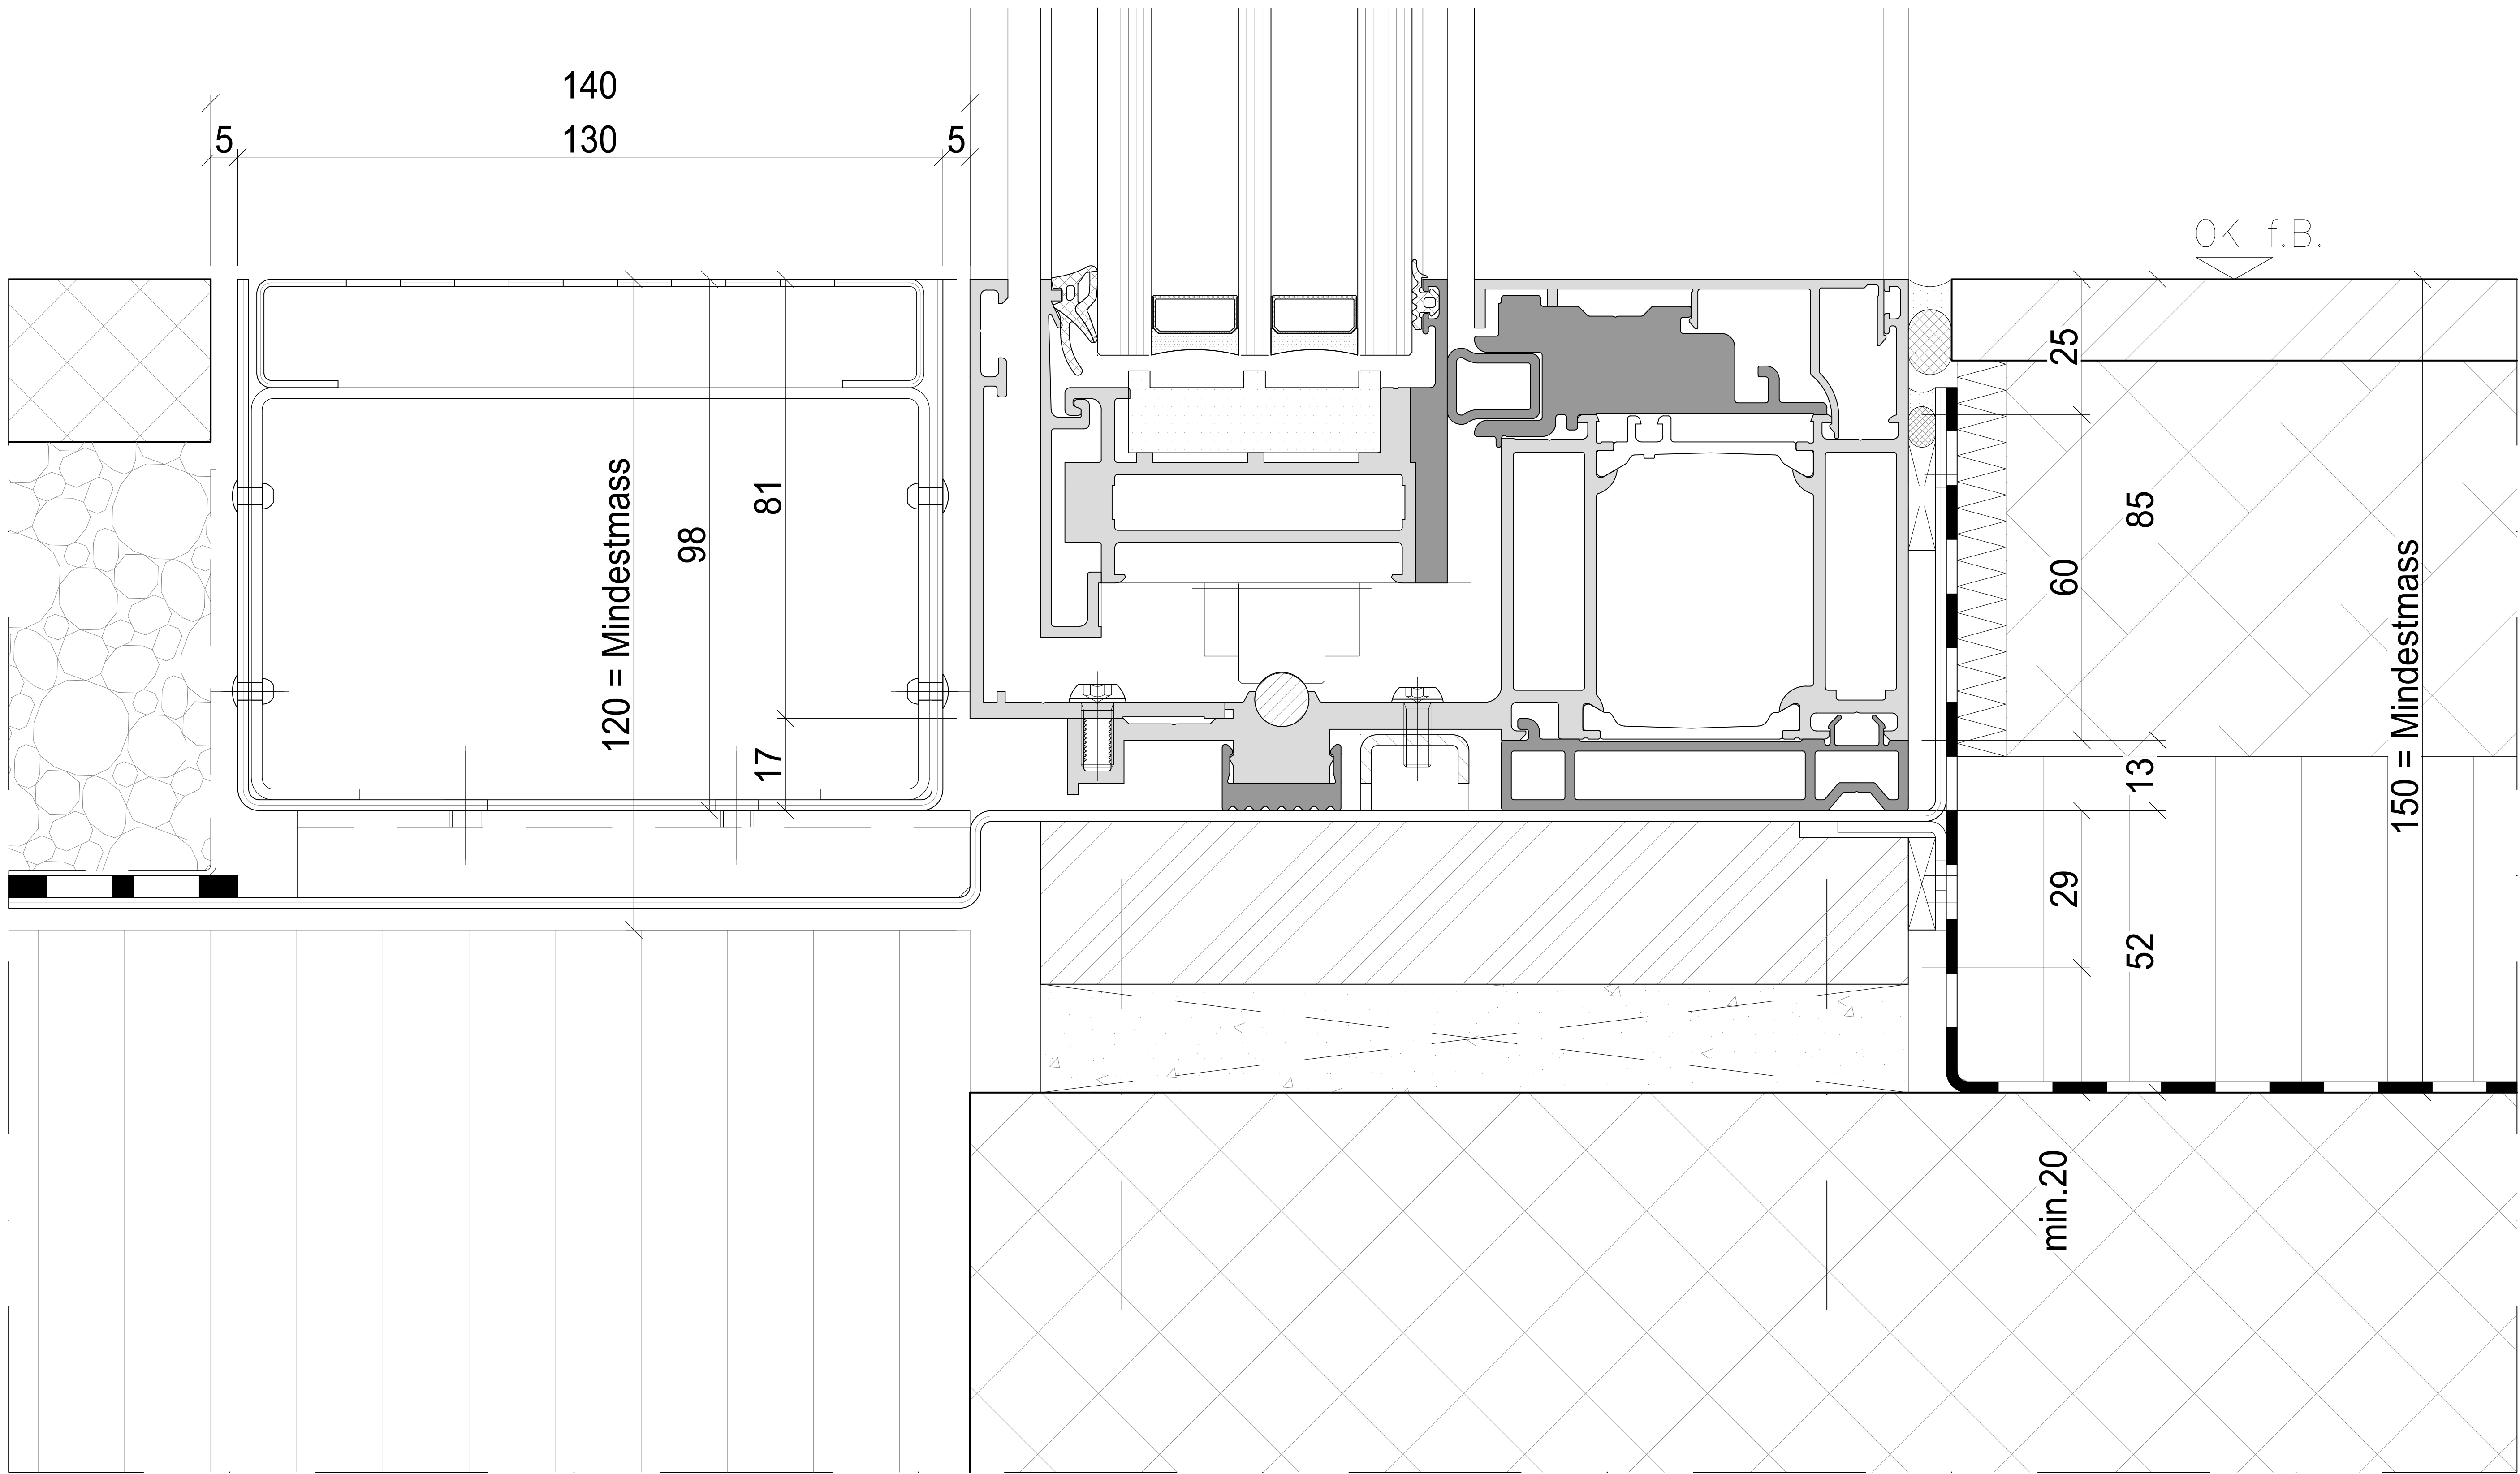


Systemschnitt
Horizontalschnitt Schiebefenster mit Entwässerungsrinne


Innen

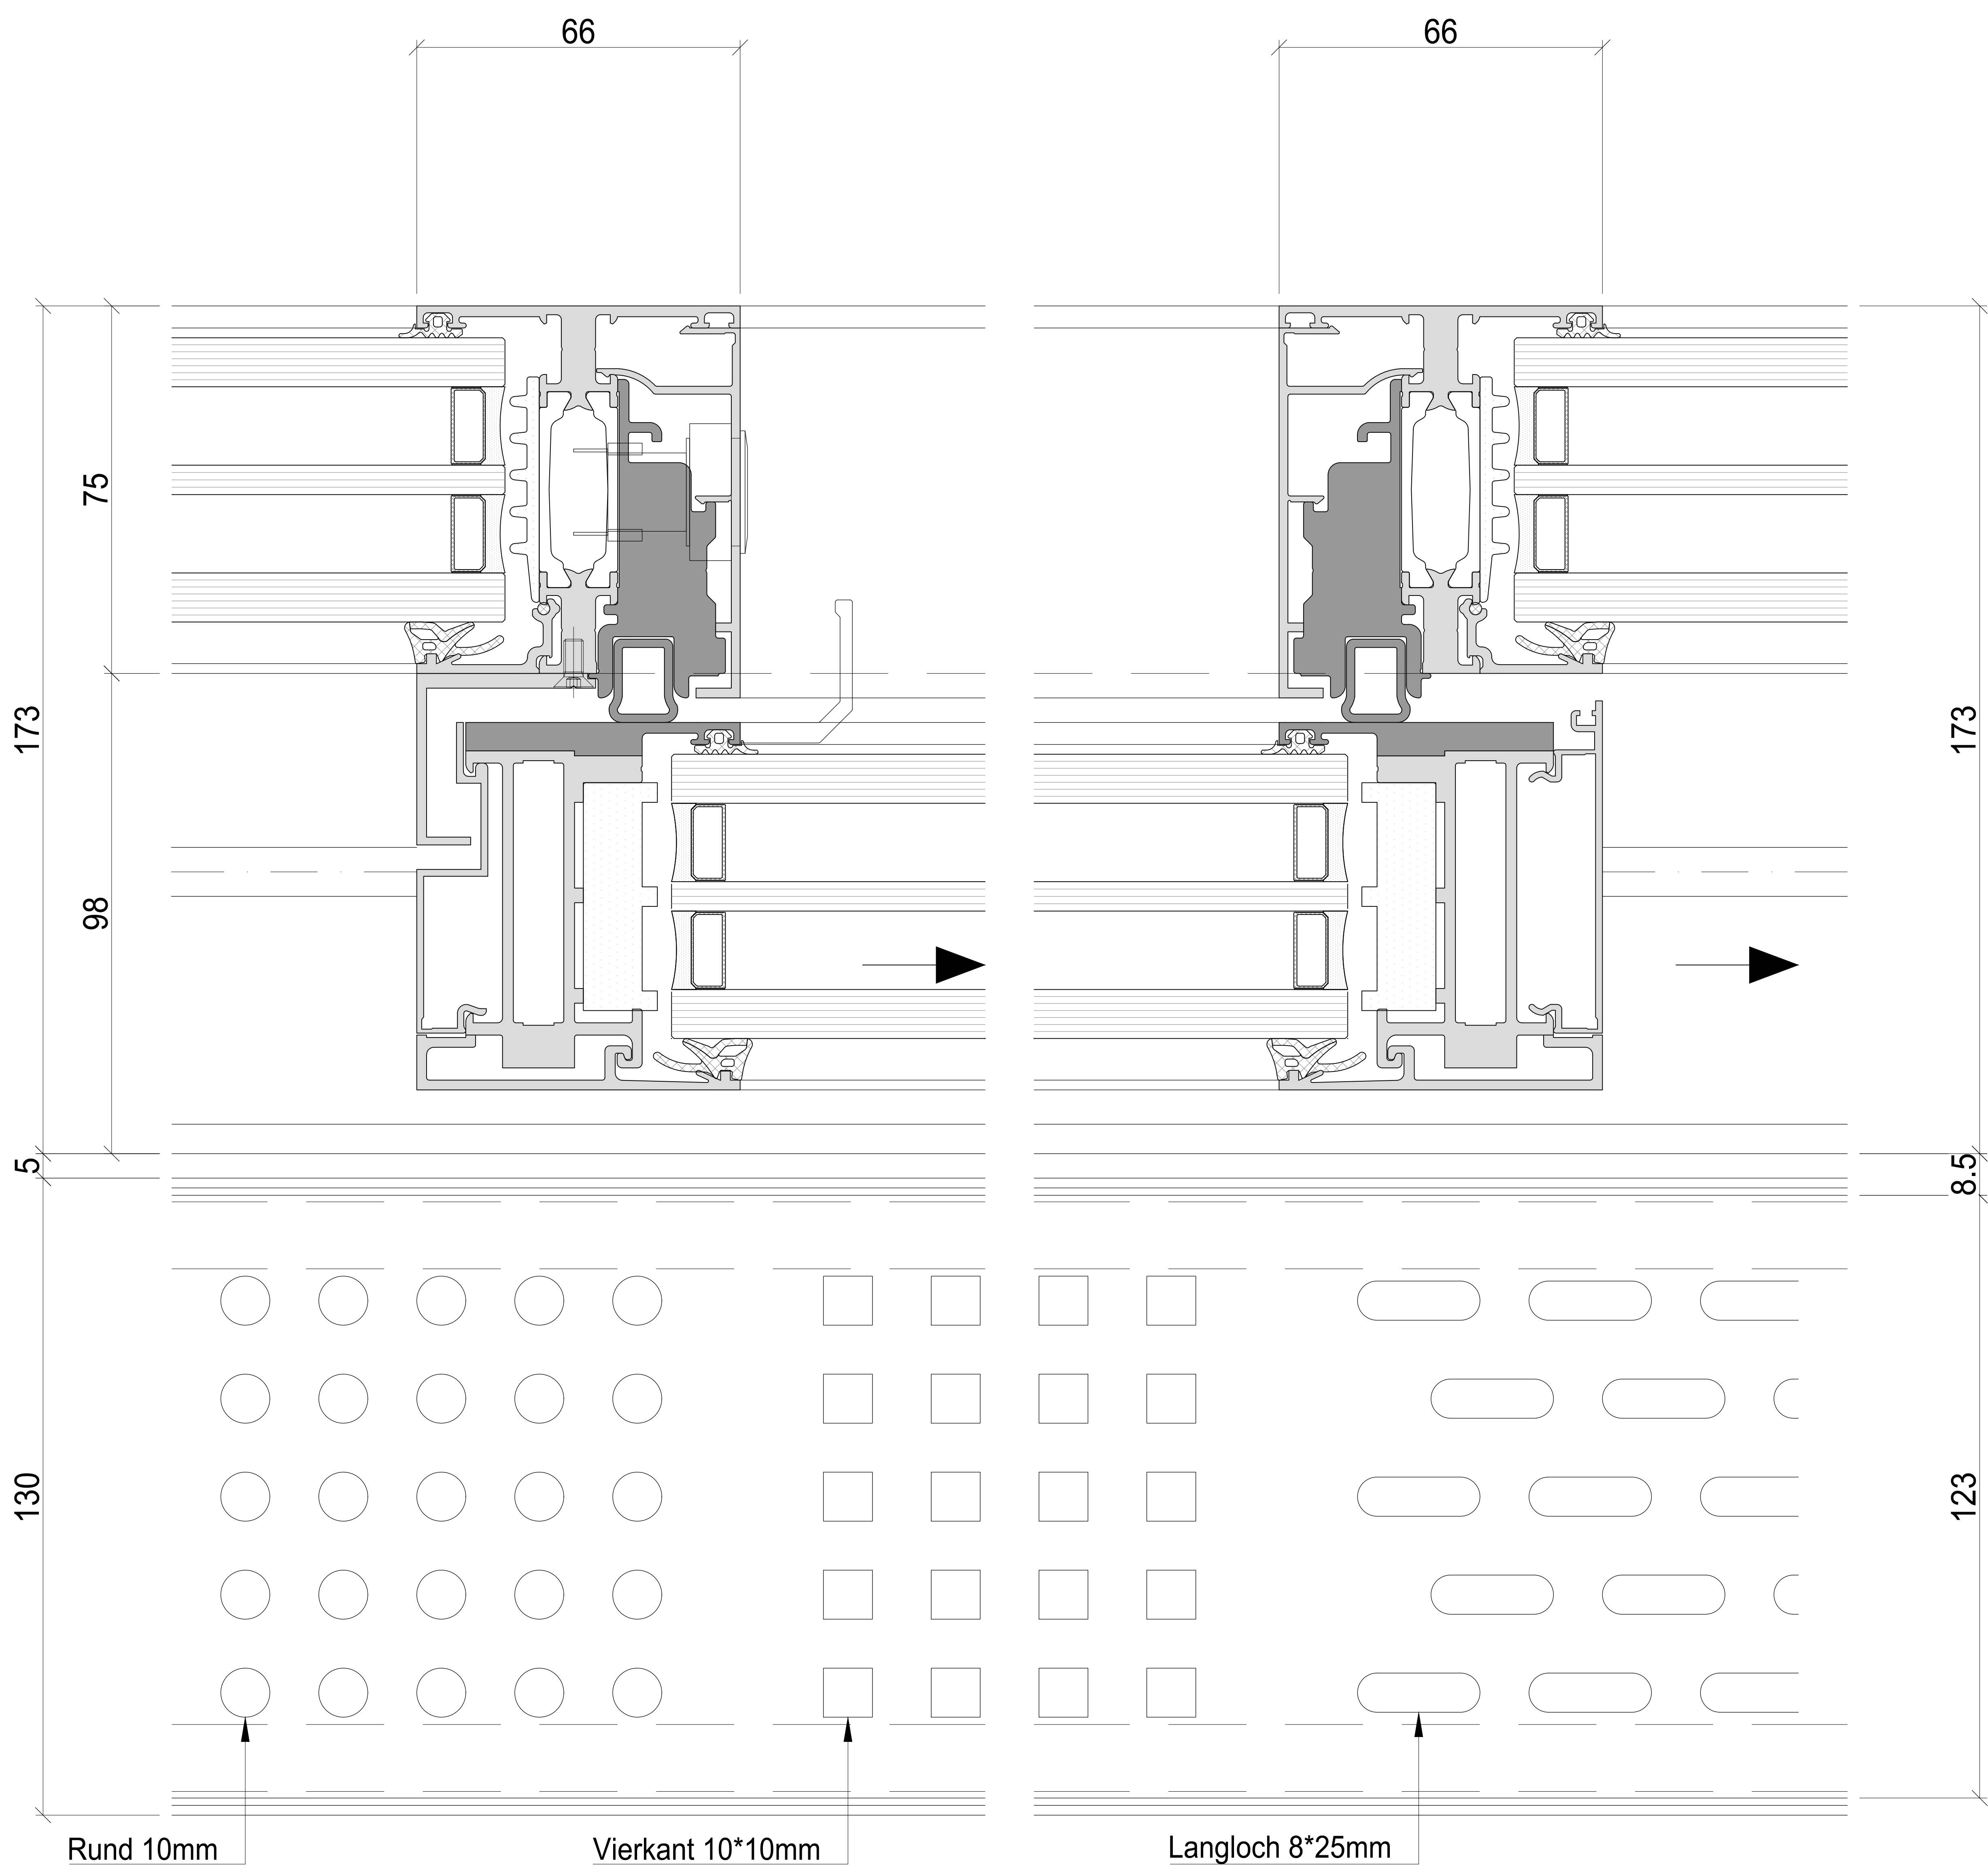

Aussen


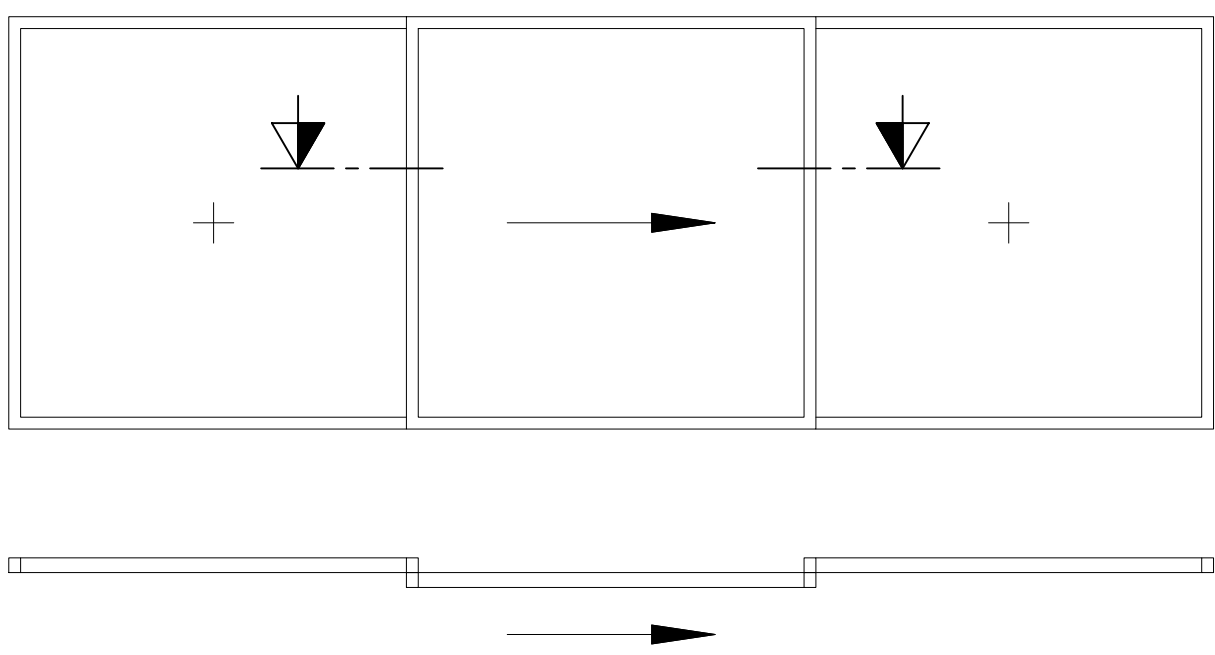


Systemschnitt
Vertikalschnitt Schiebefenster mit Entwässerungsrinne

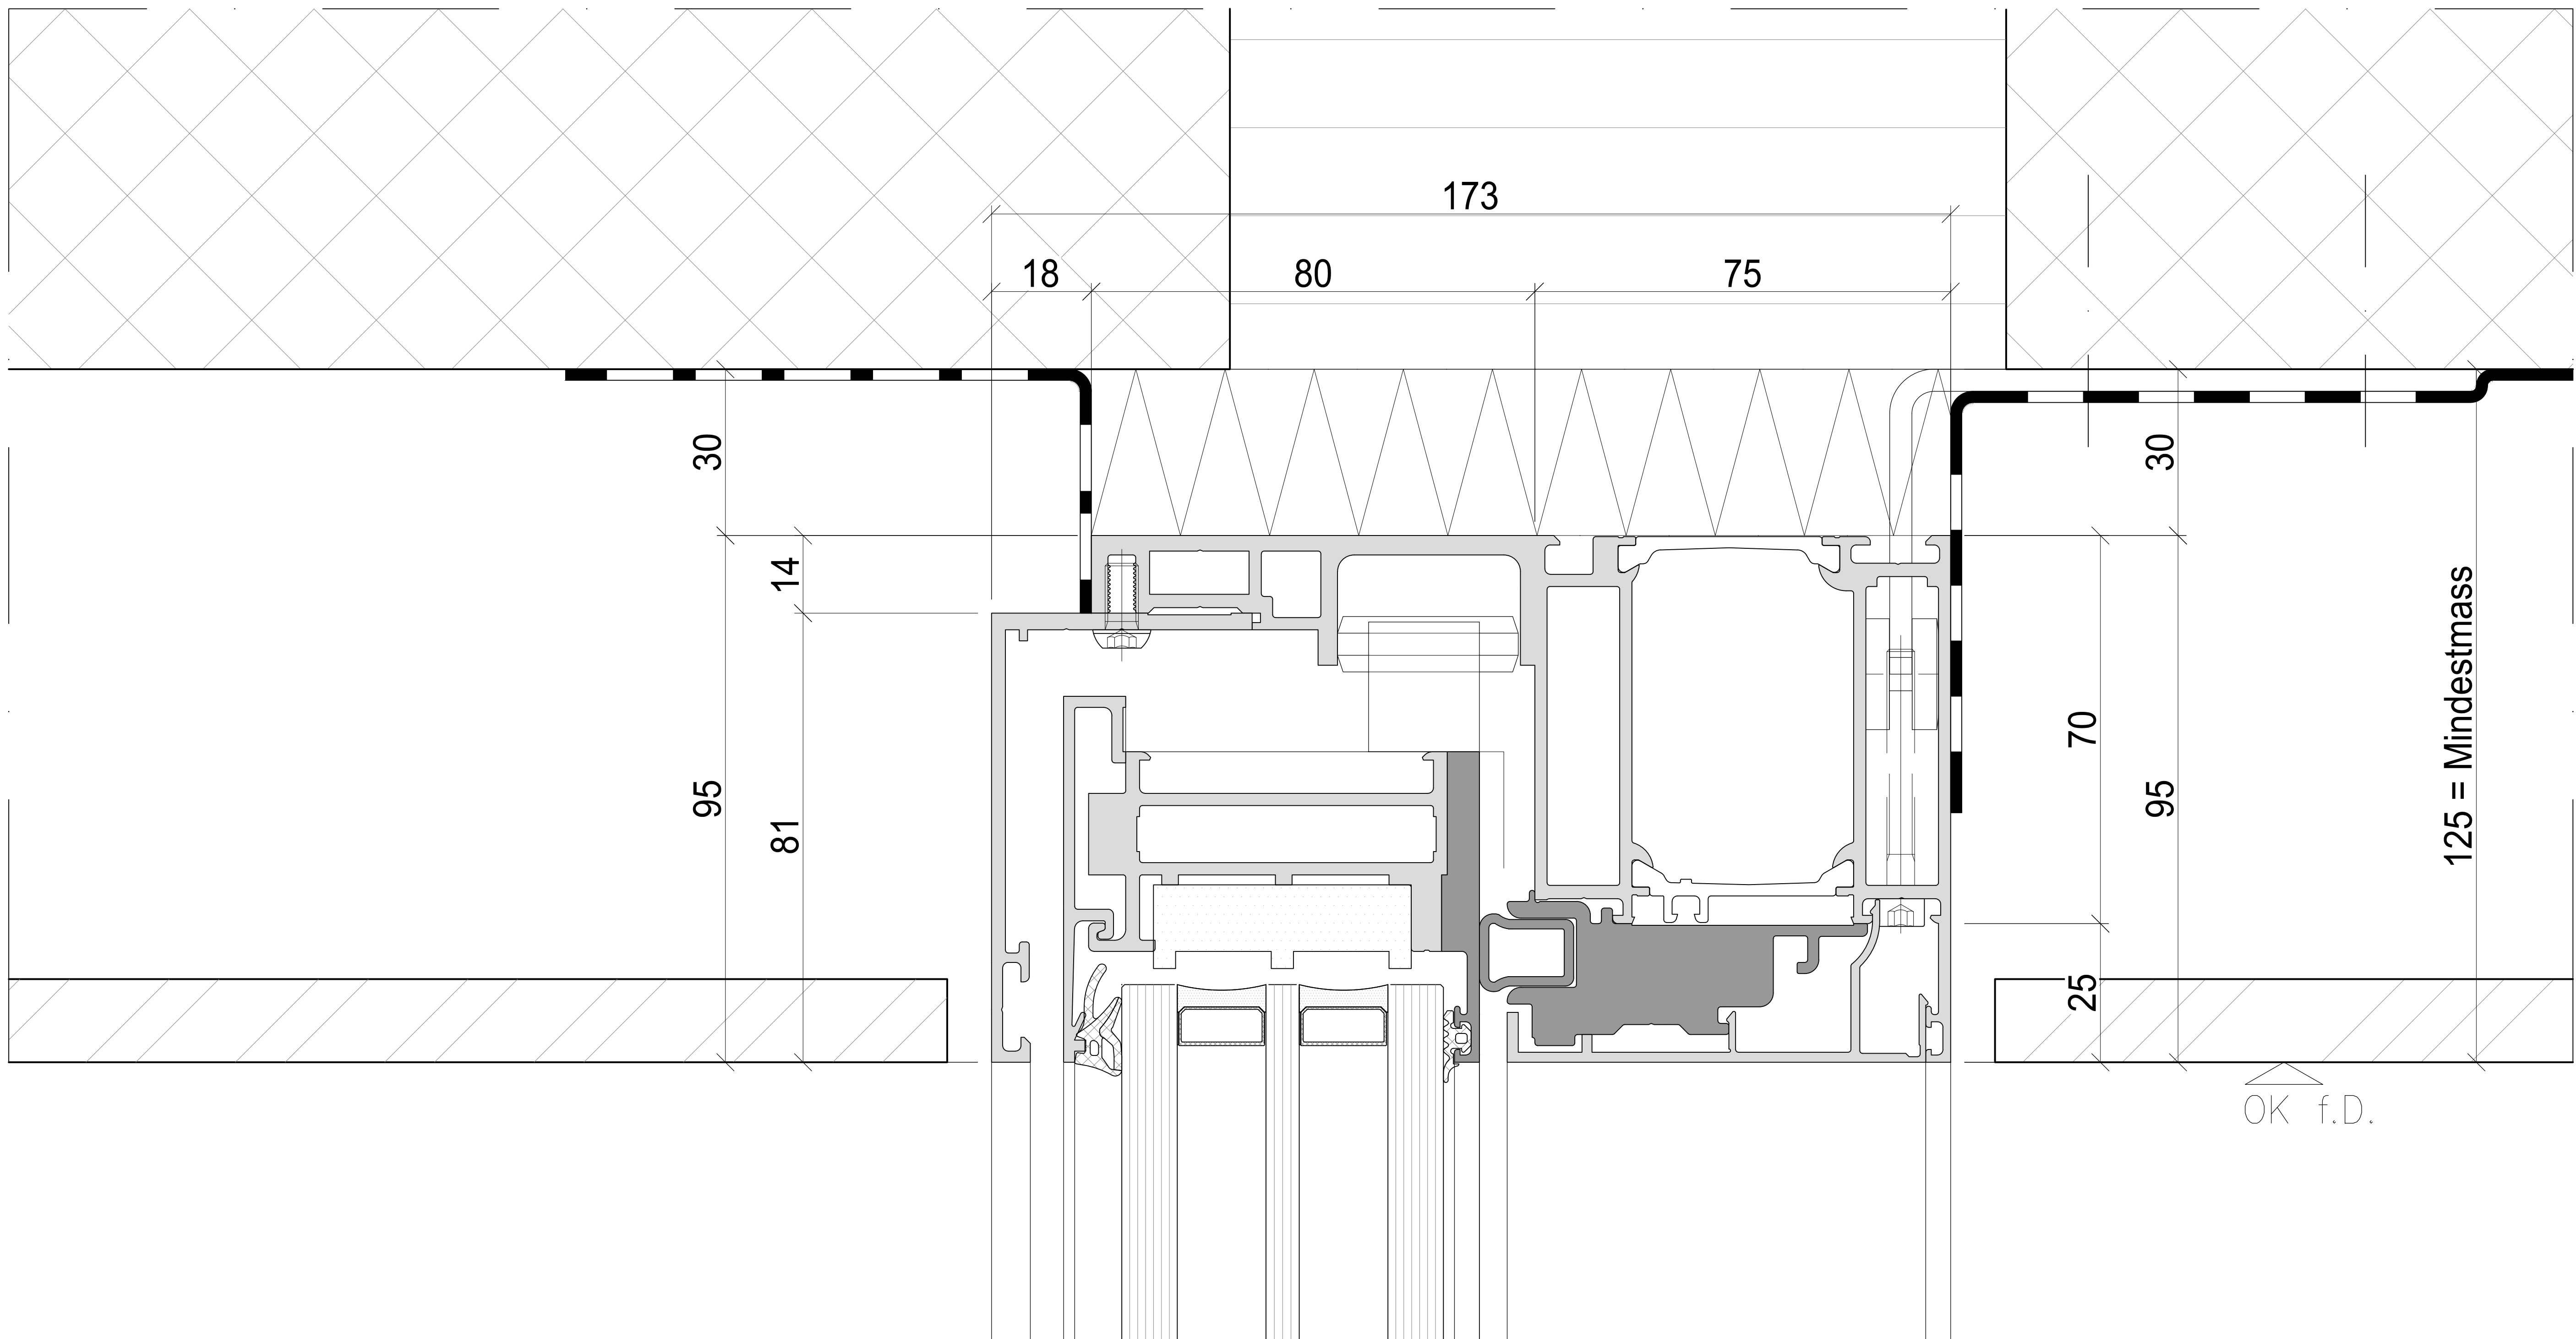

Aussen


Innen

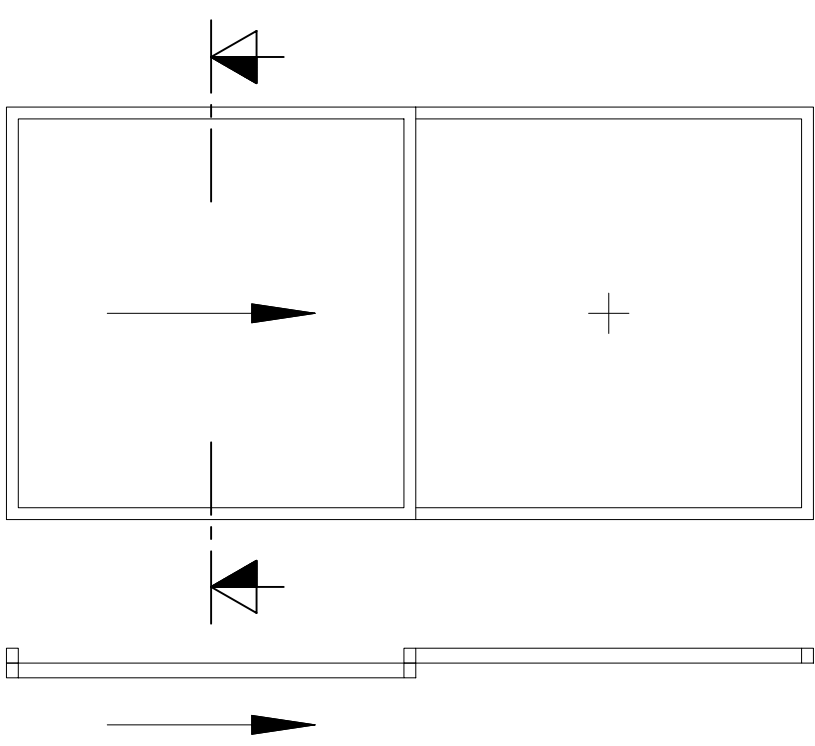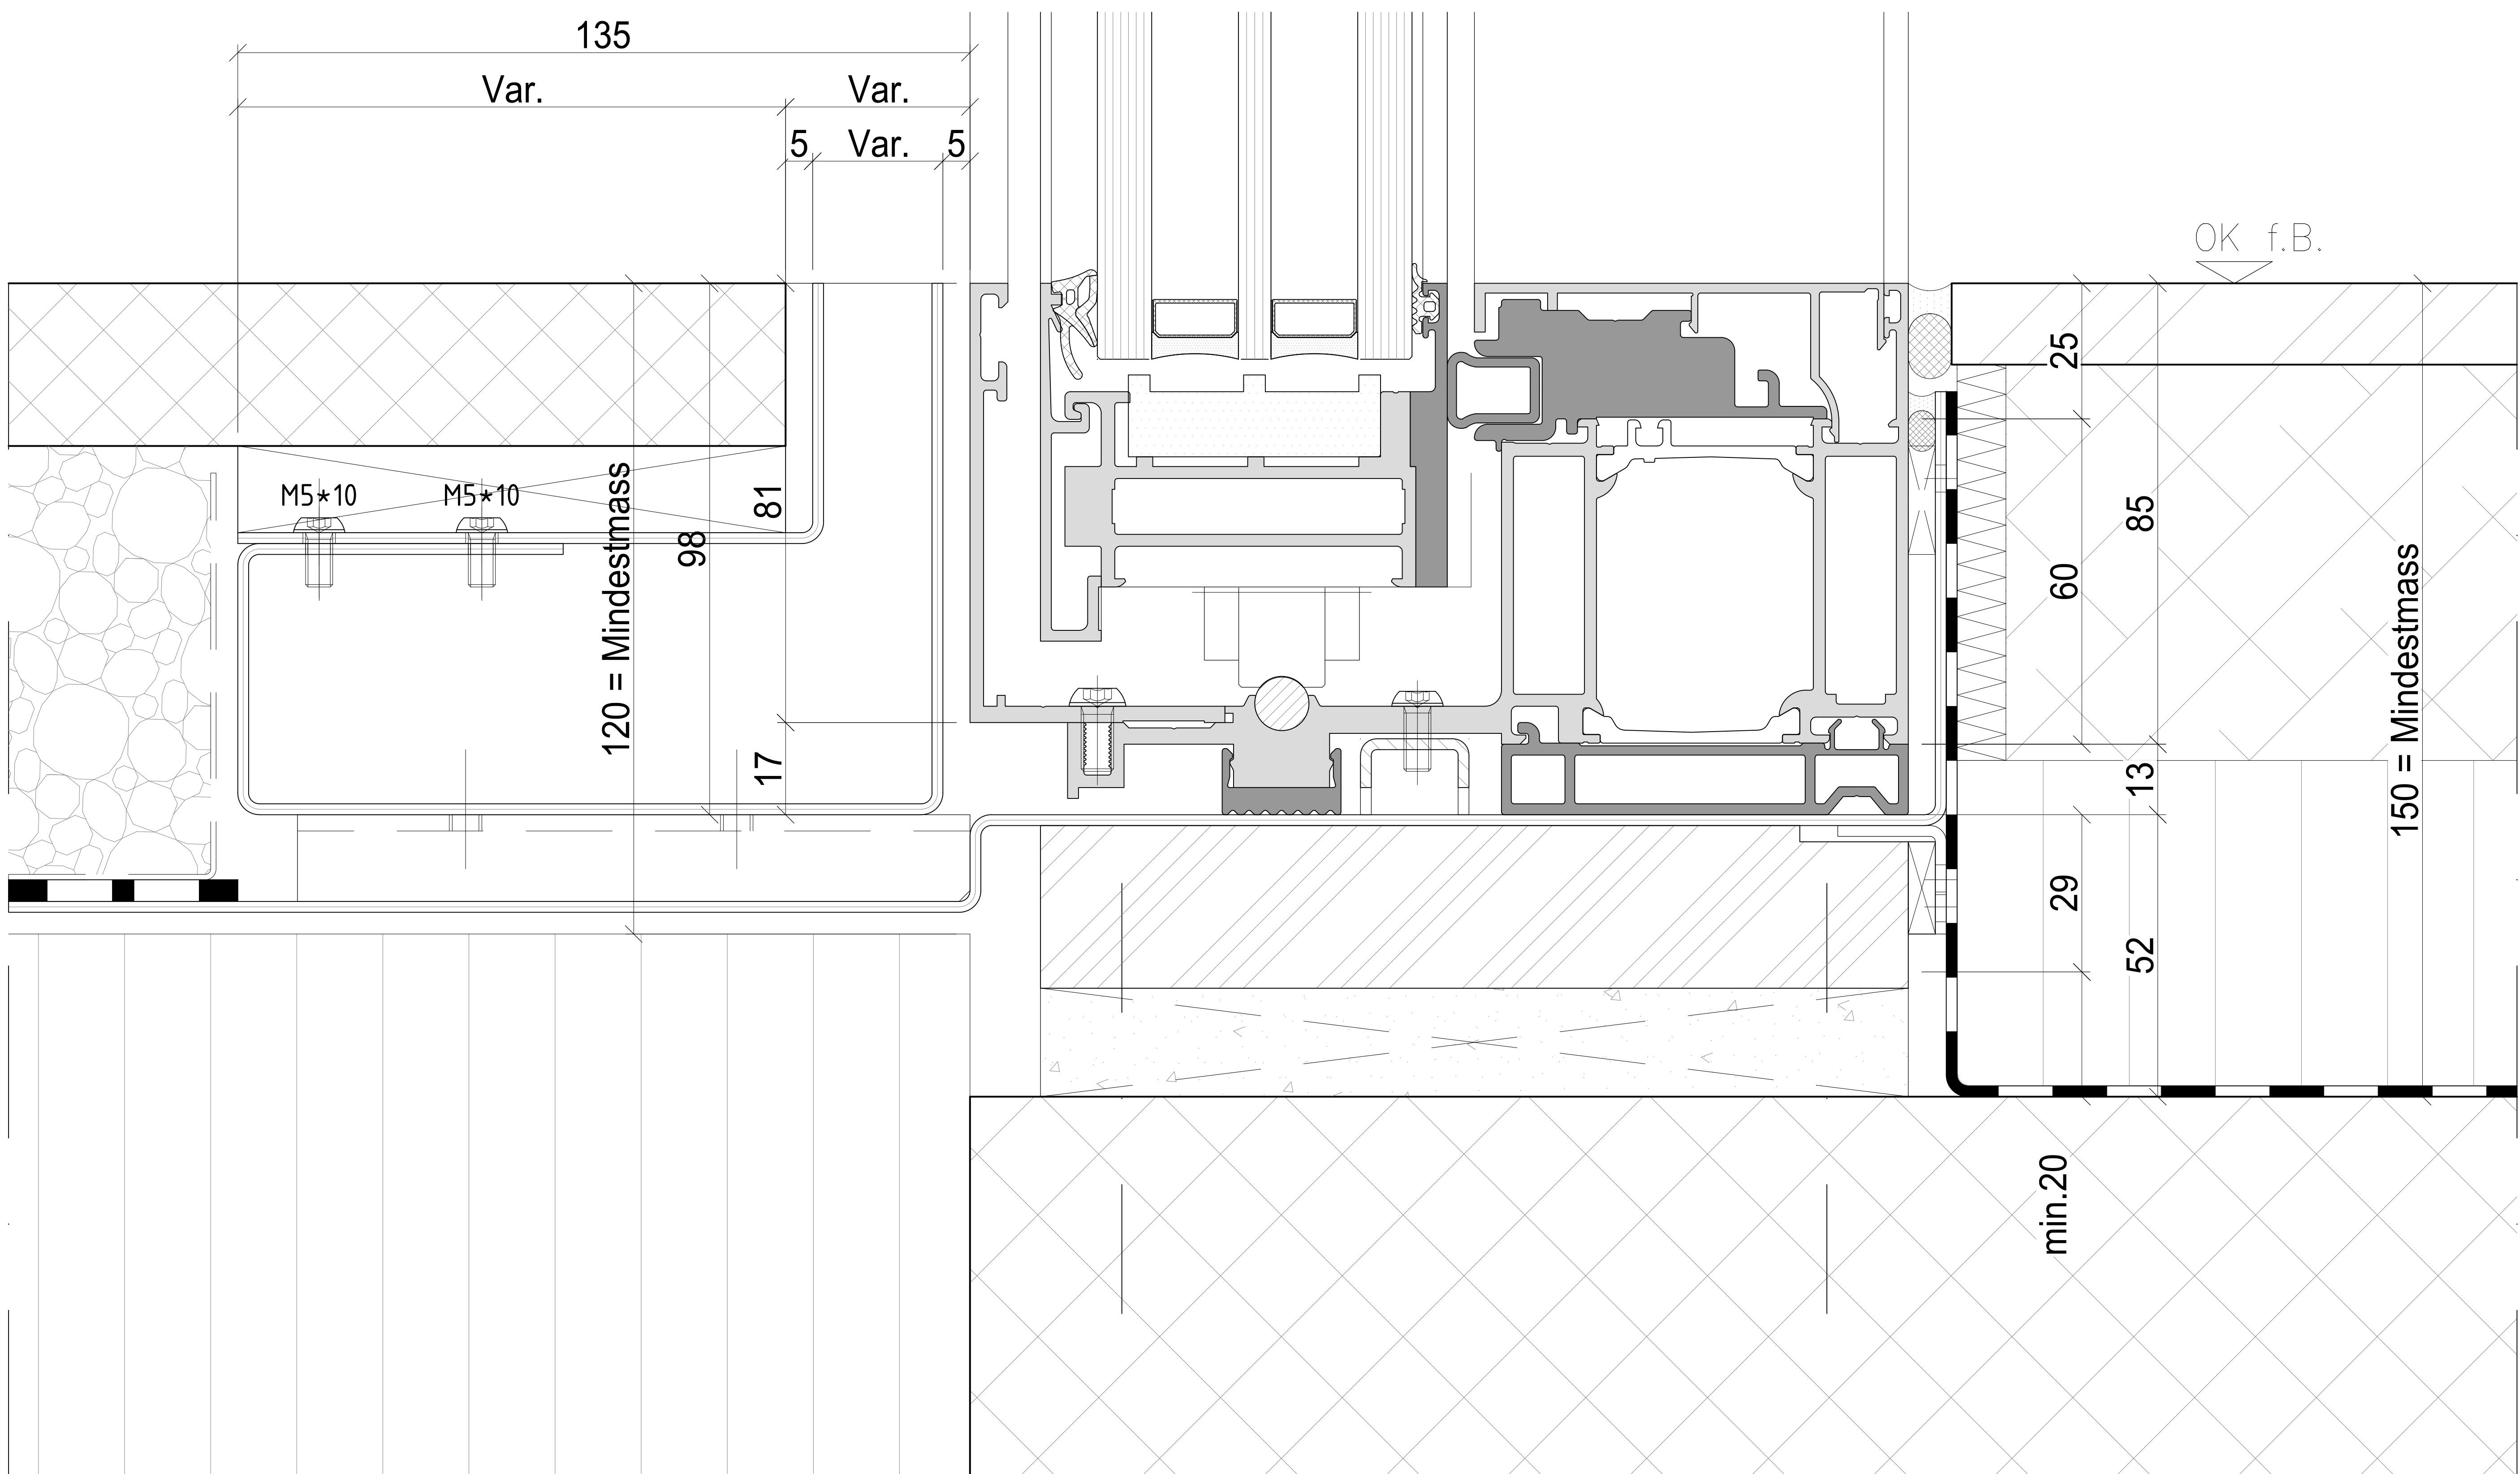


Ecklösungen

Systemschnitt
Horizontalschnitt Aussenecke Profil

Innen

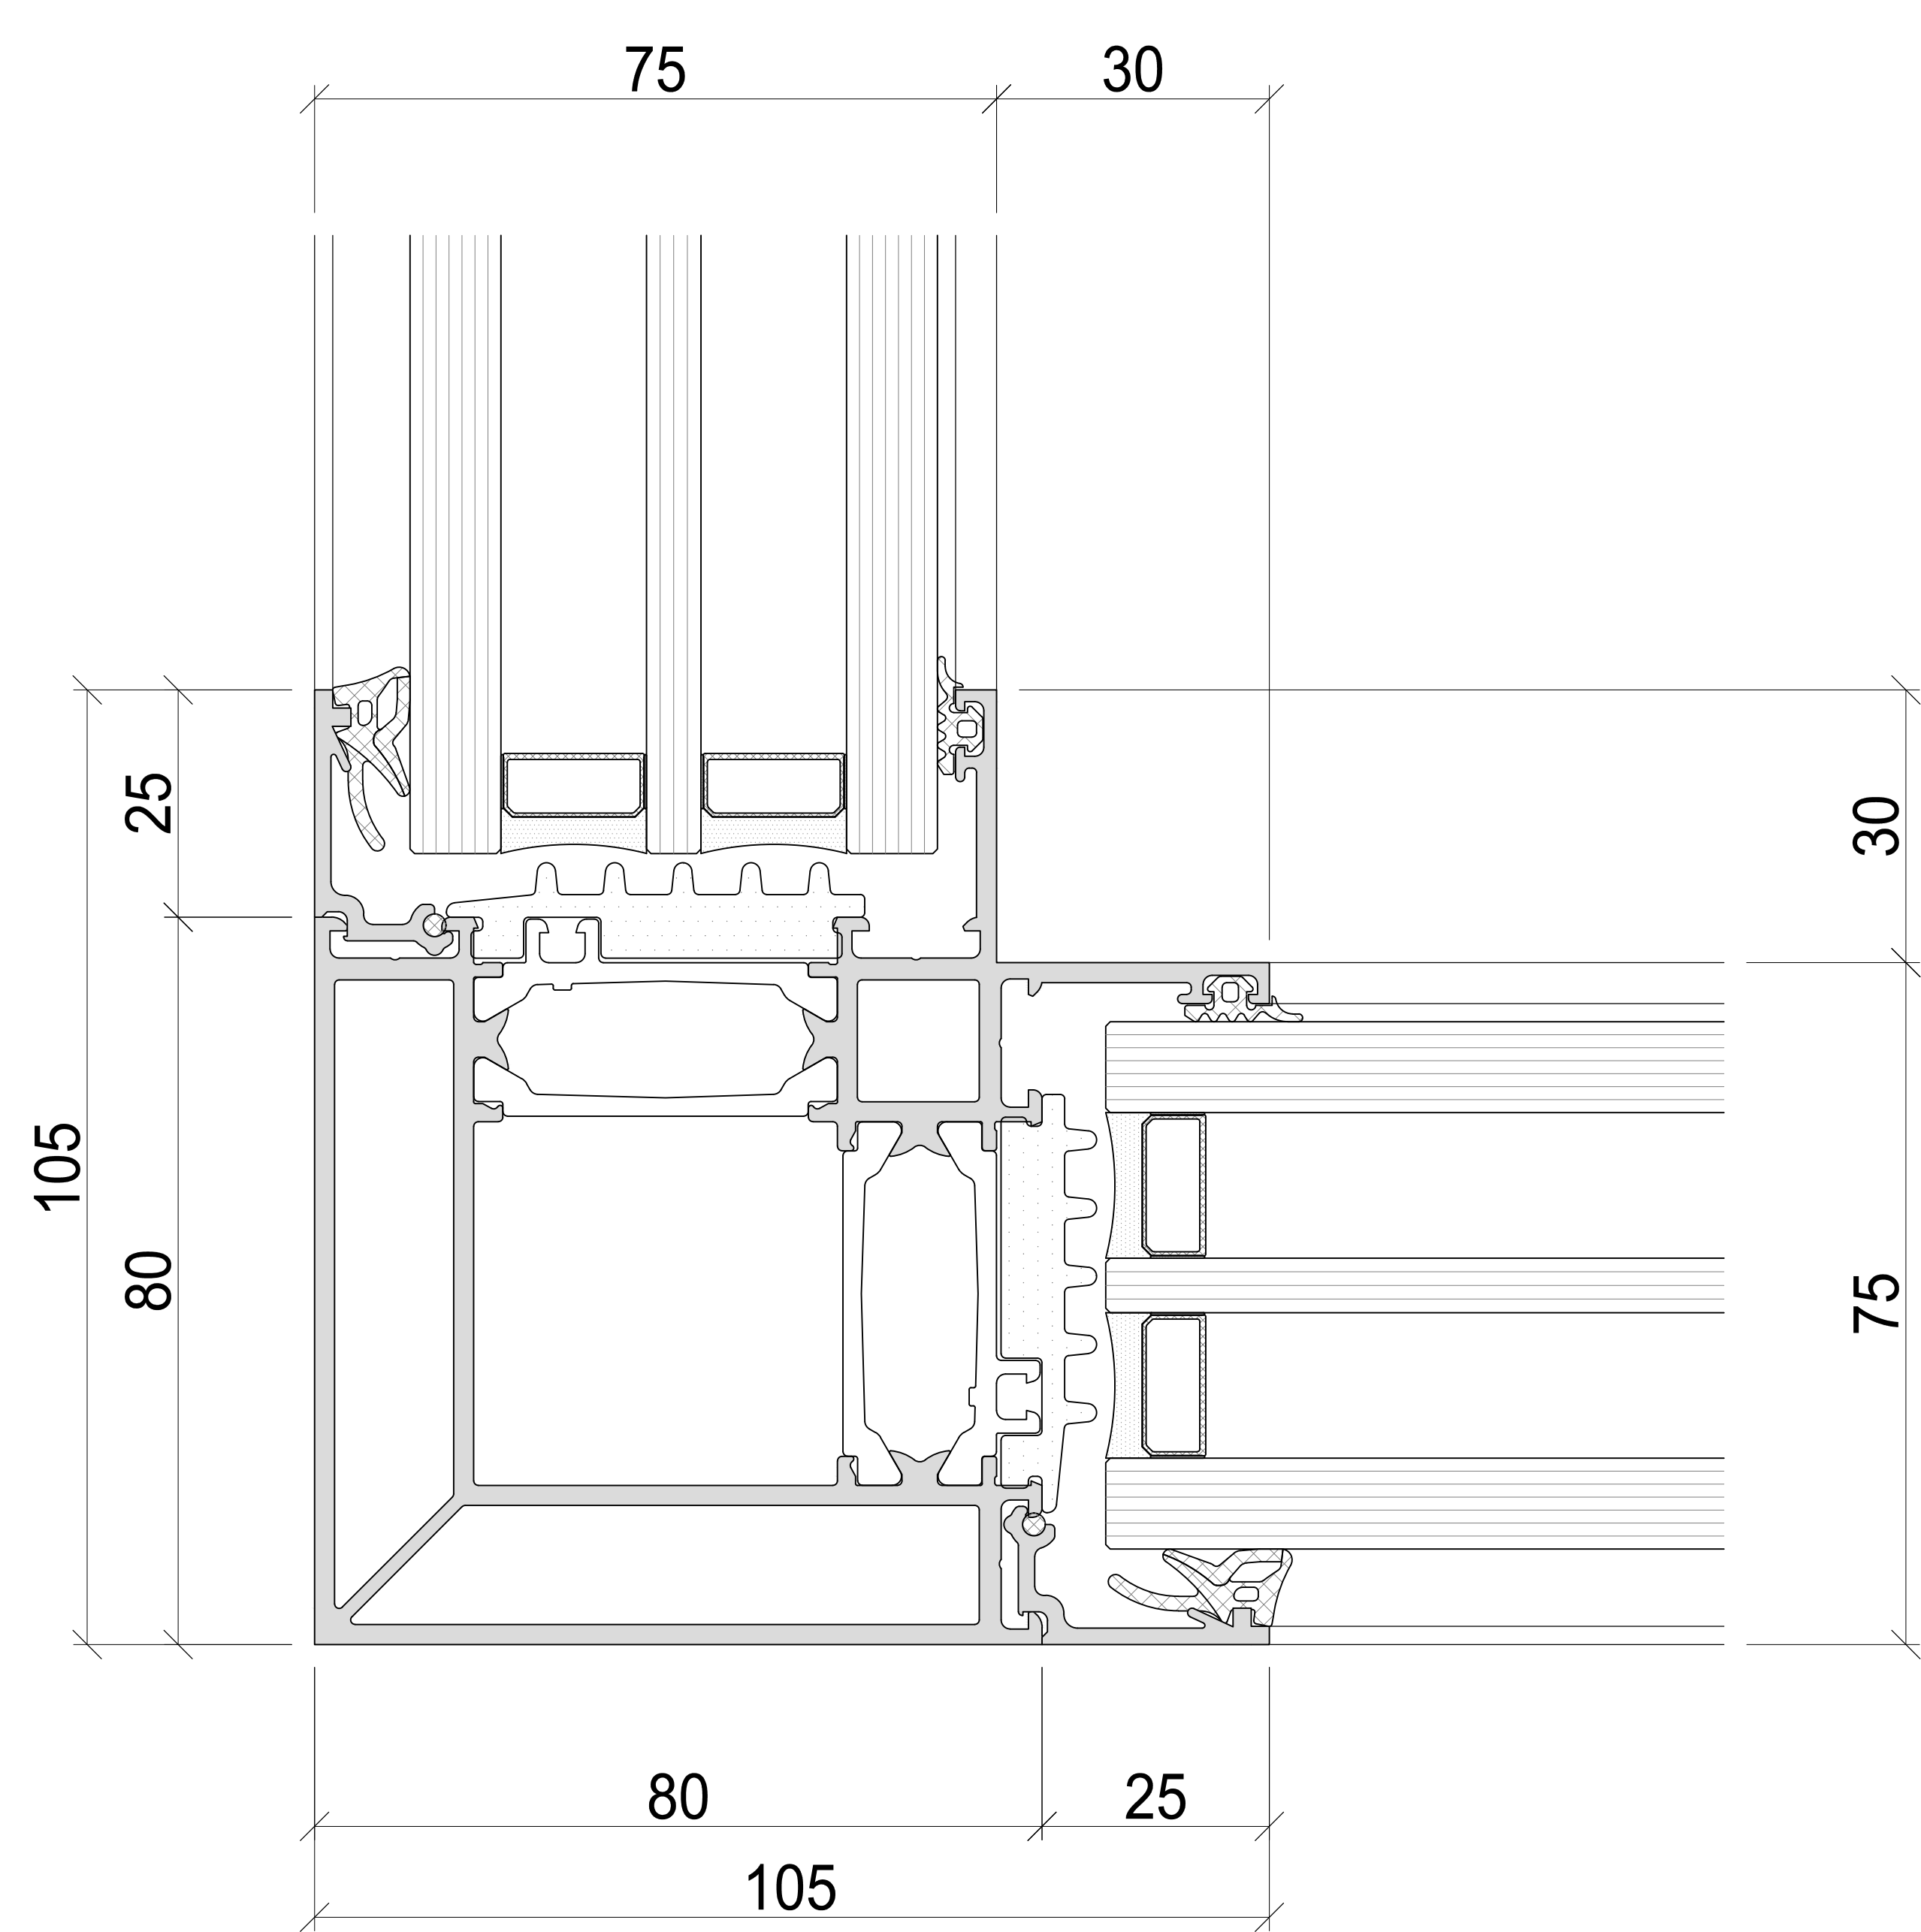


Aussen

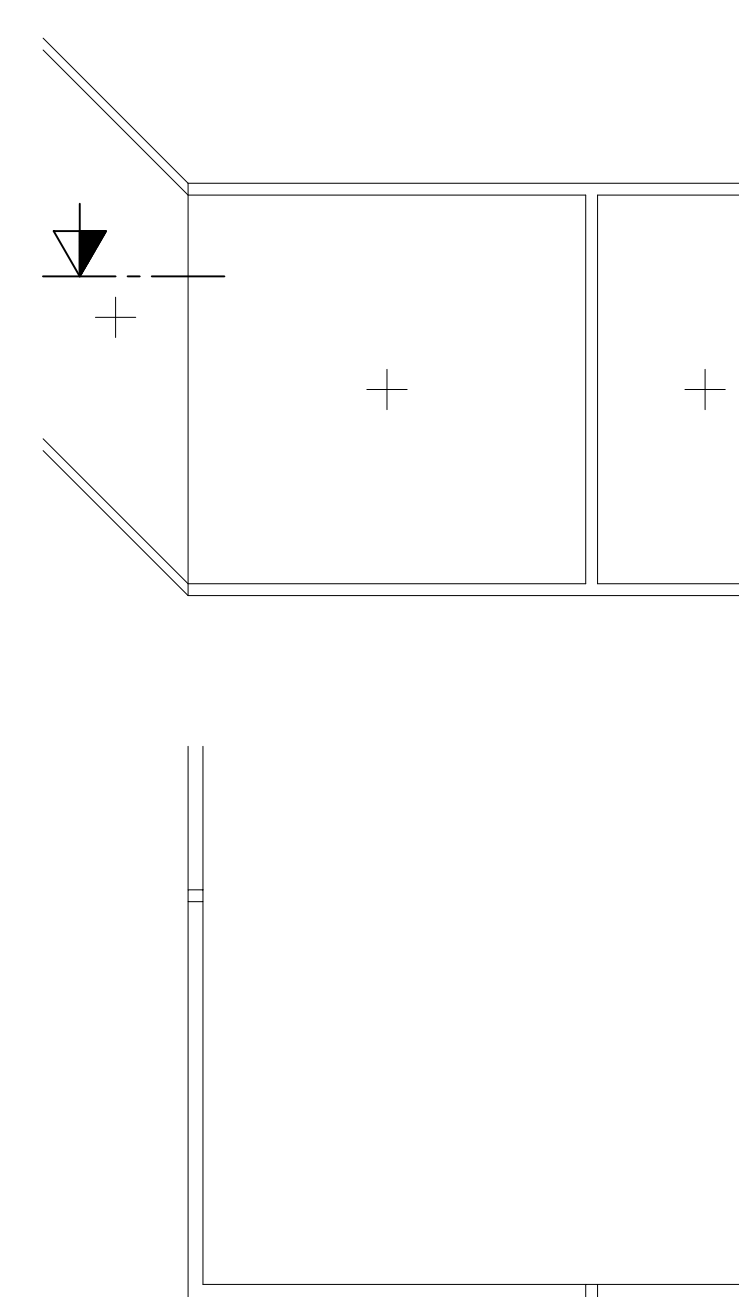


Systemschnitt
Horizontalschnitt Innenecke Profil


Innen

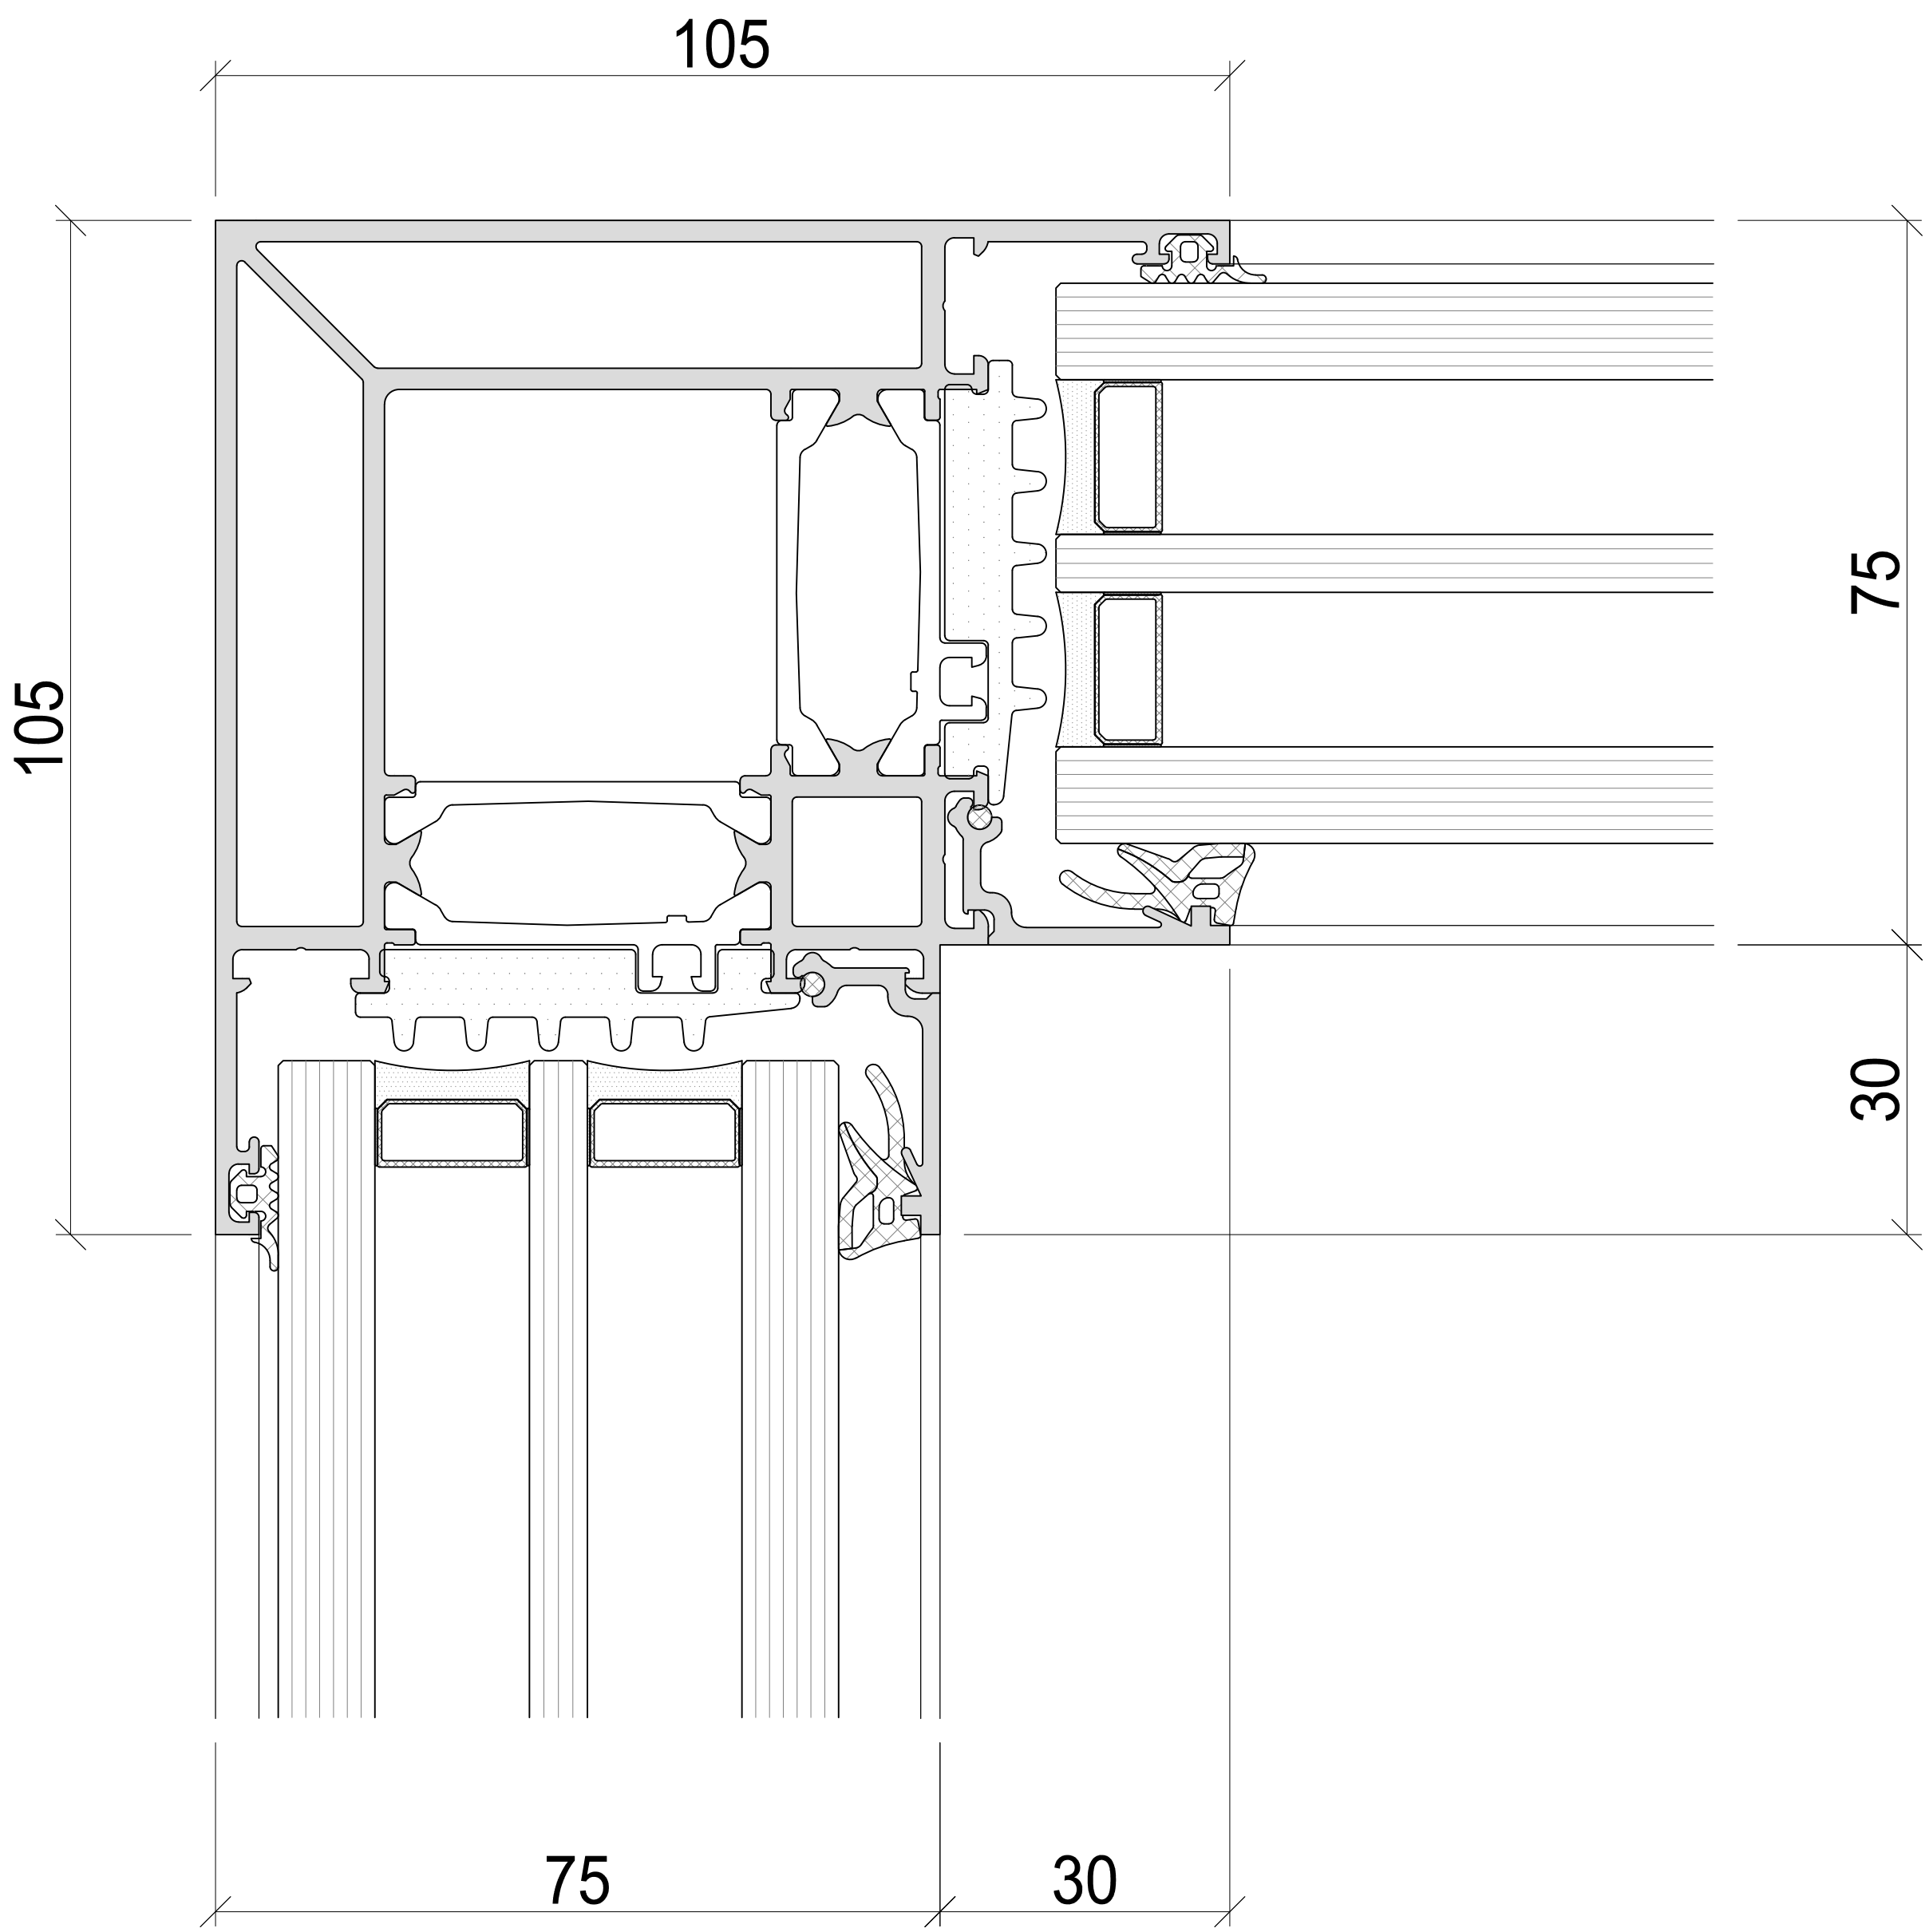


Aussen

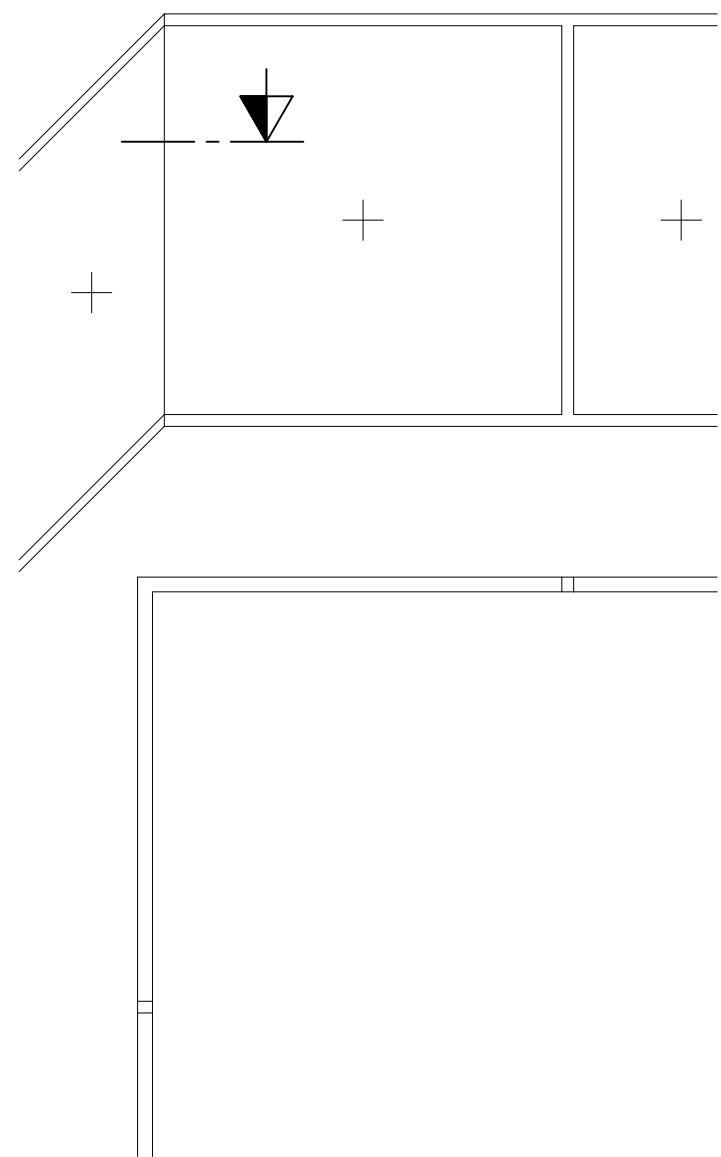


Systemschnitt
Horizontalschnitt Aussenecke Profil mit Schieber

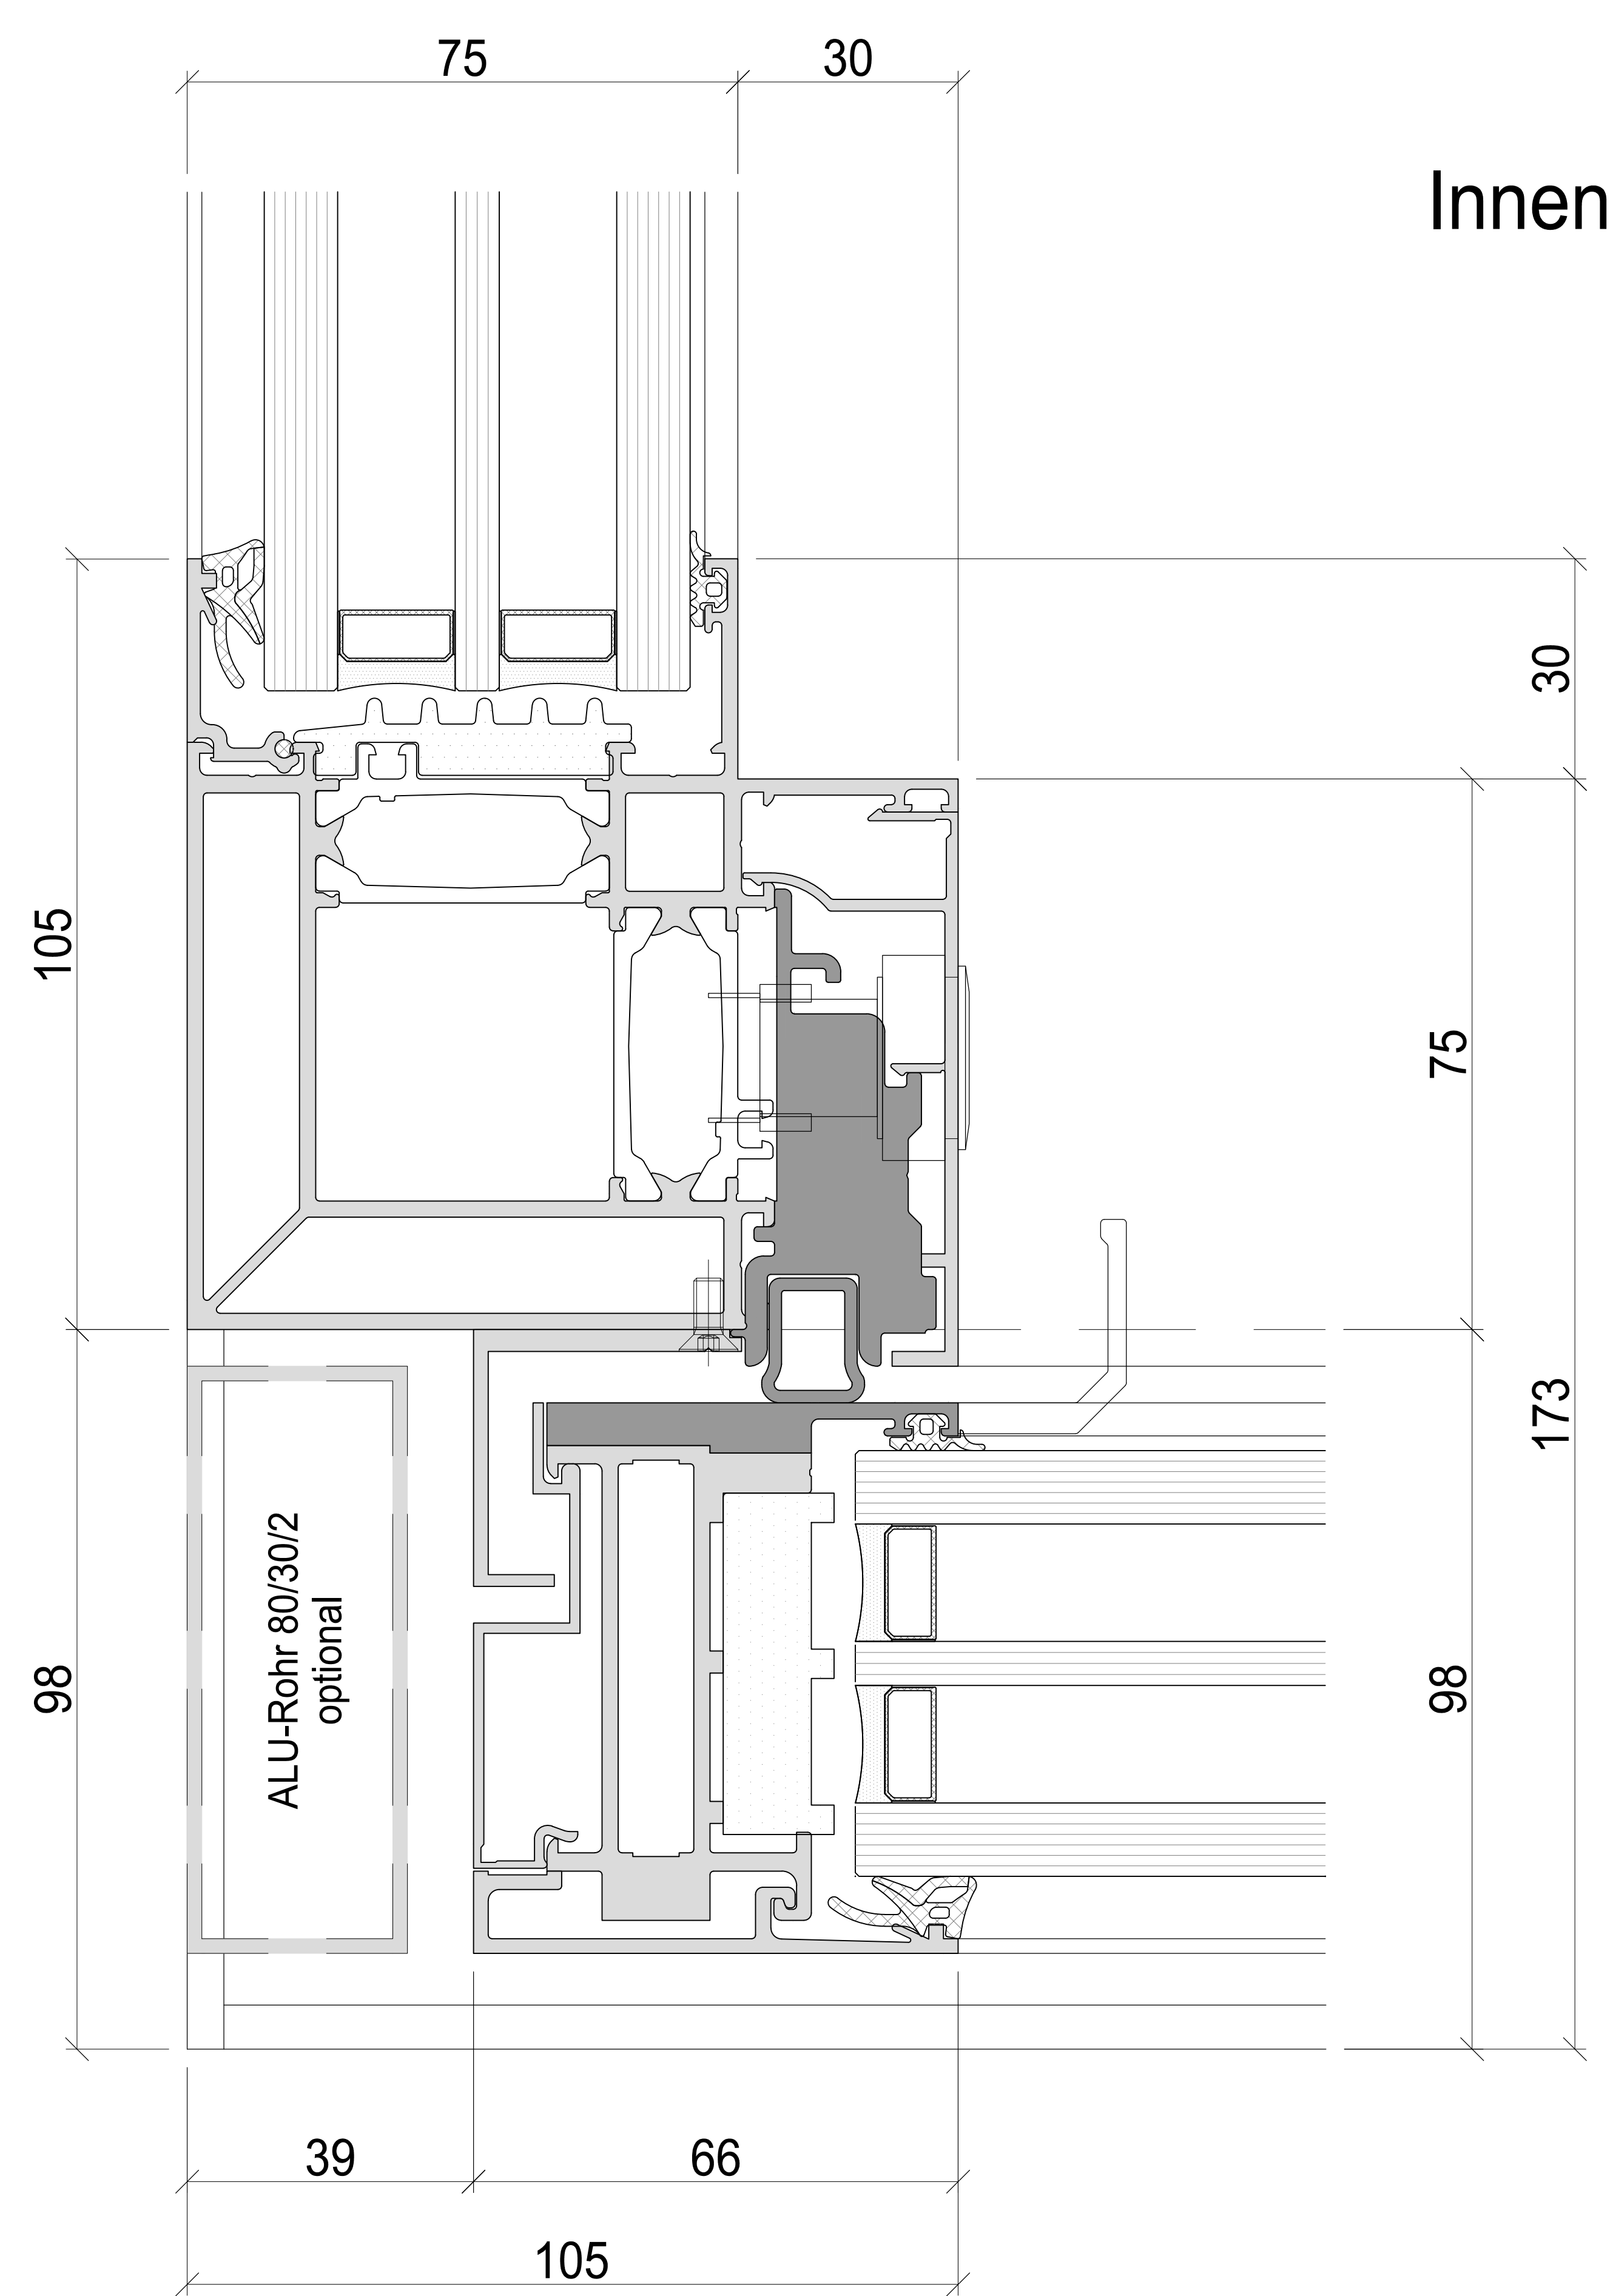


Aussen

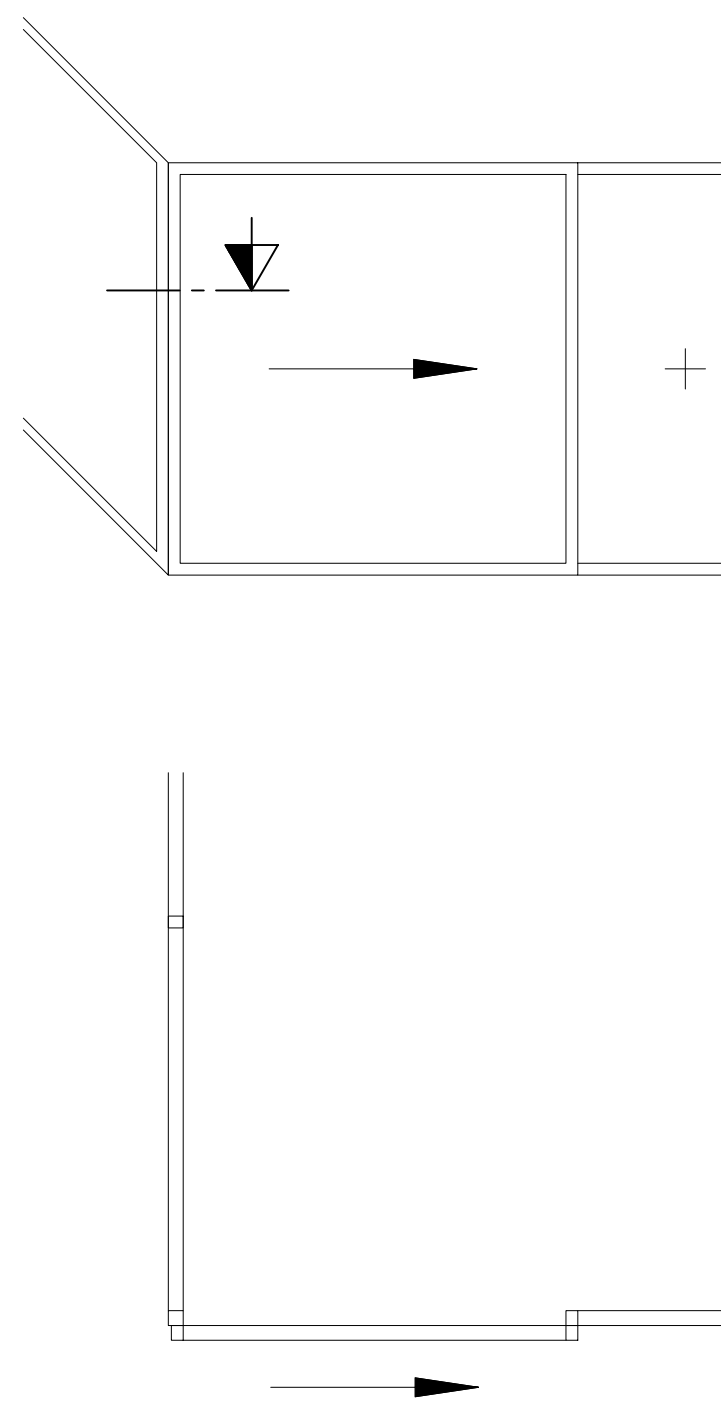

Systemschnitt
Horizontalschnitt Aussenecke Profil mit Schieber

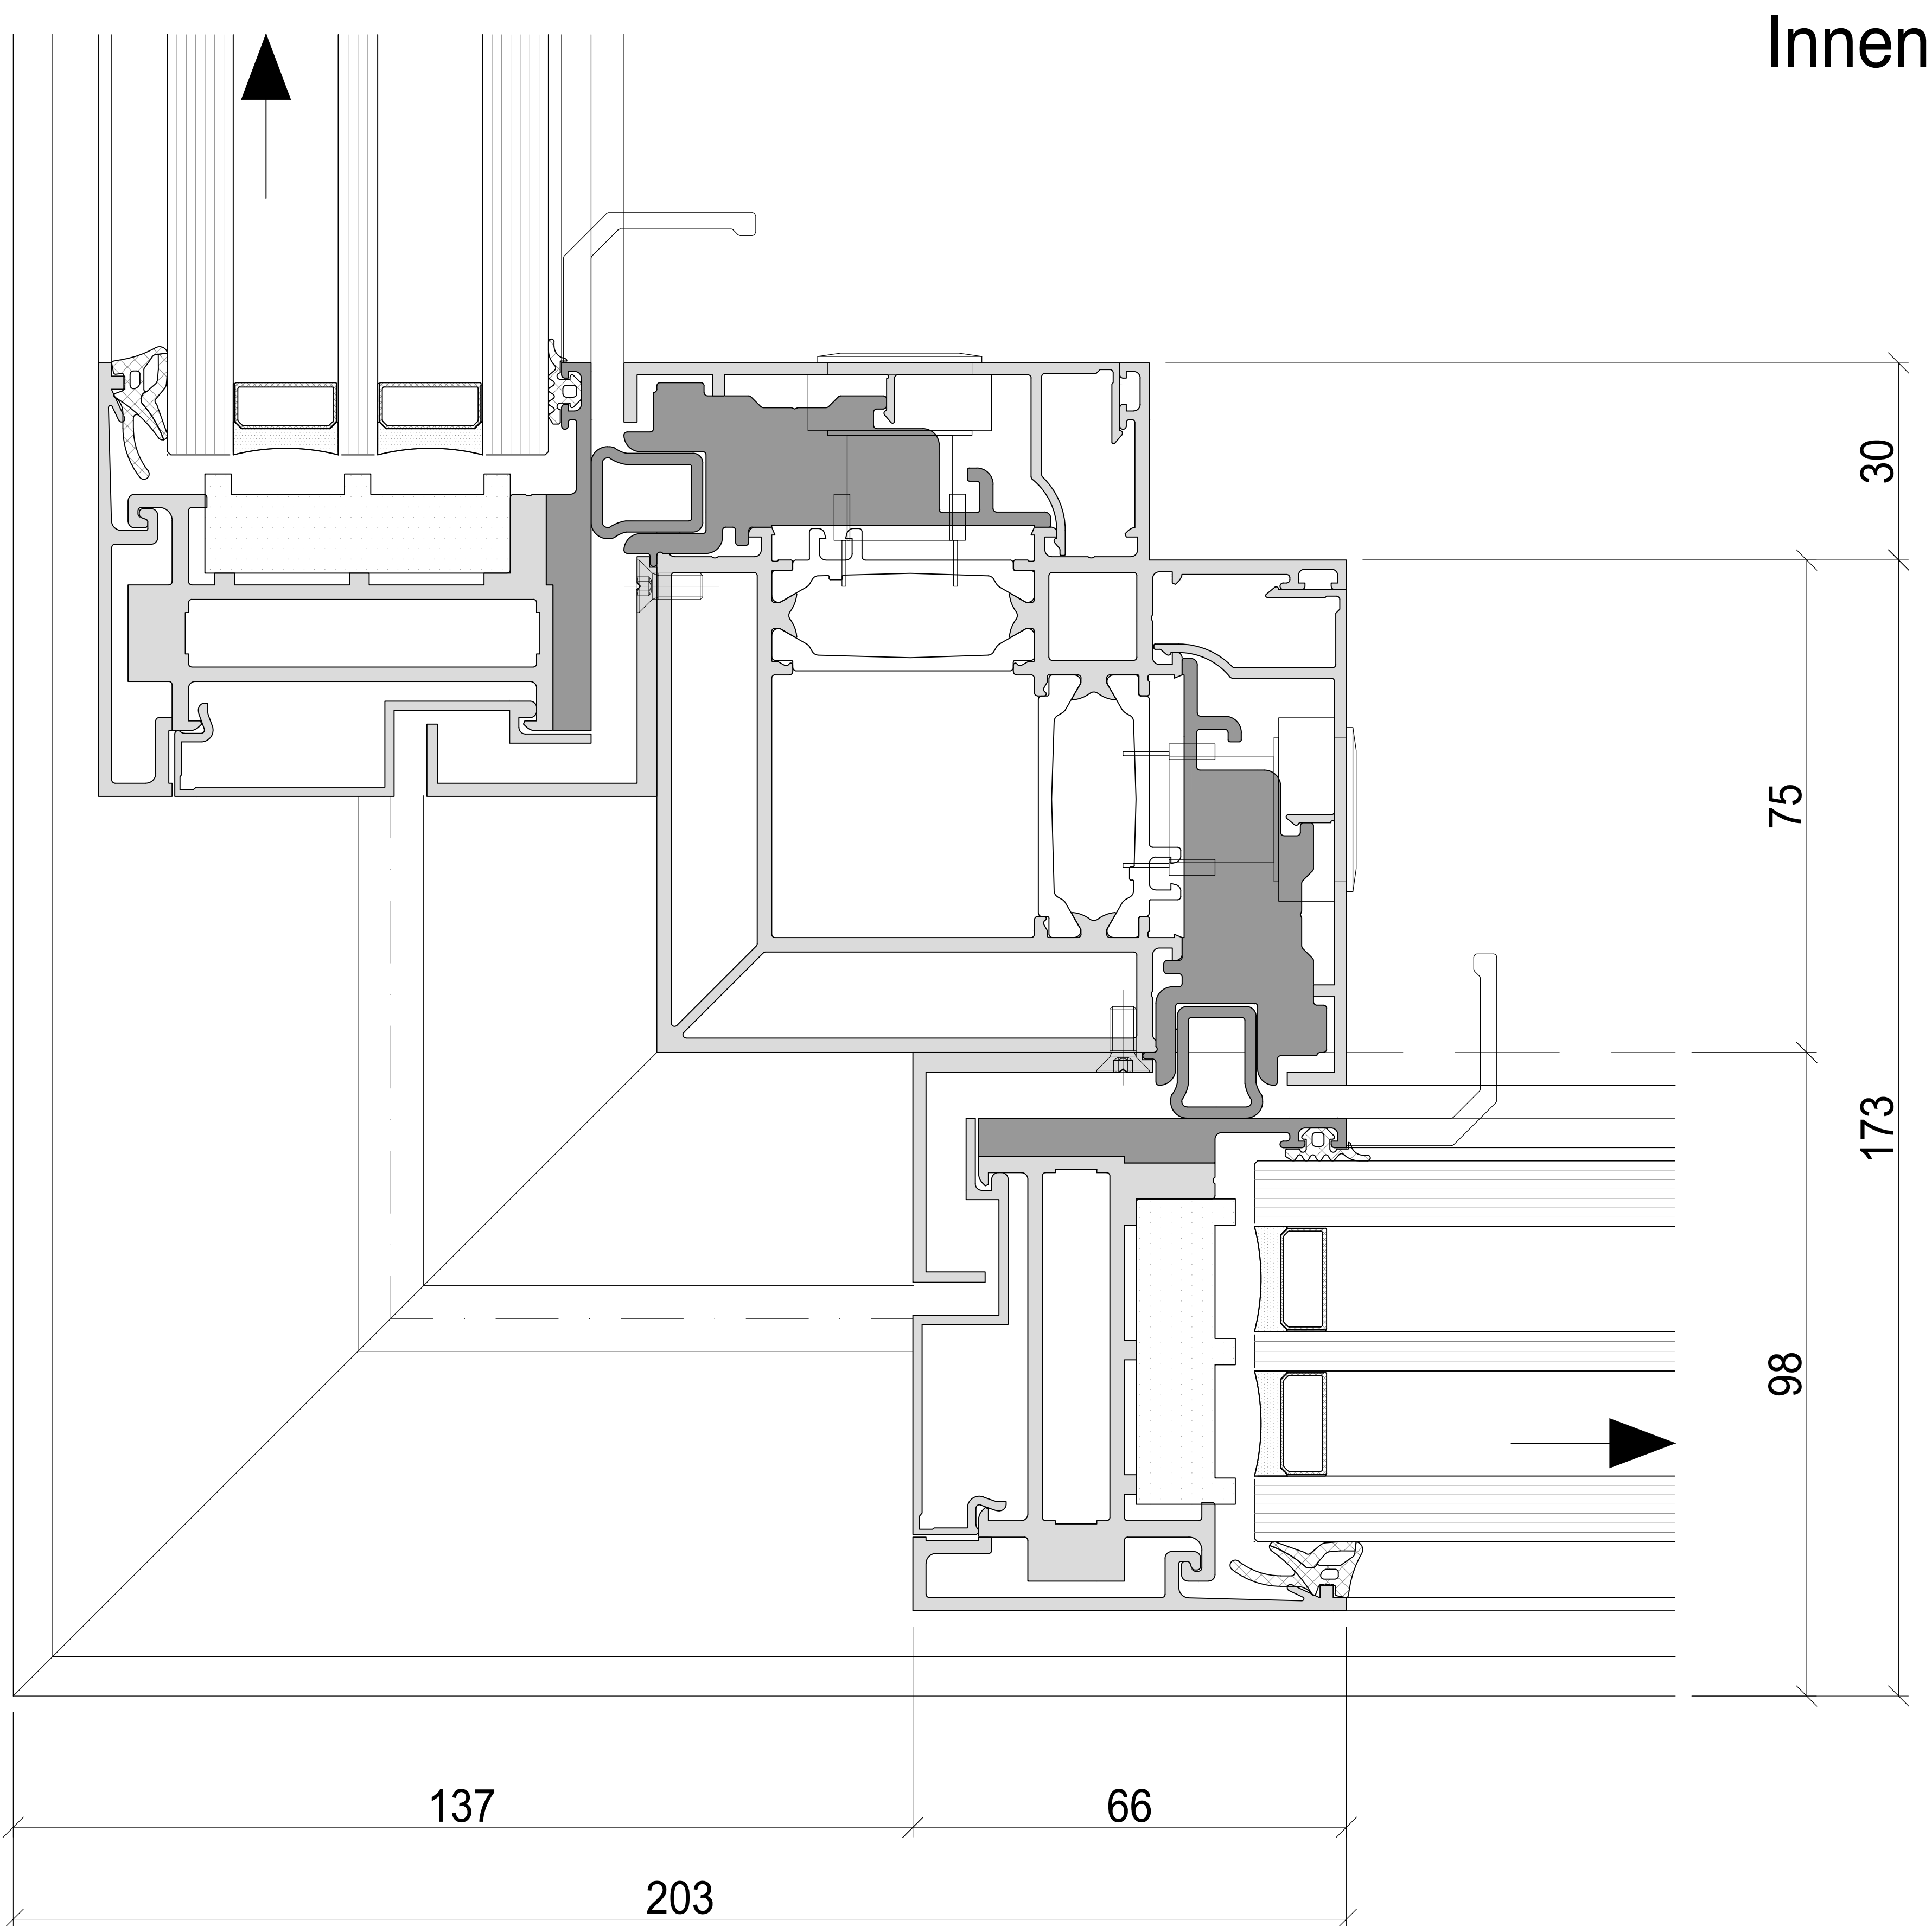


Aussen

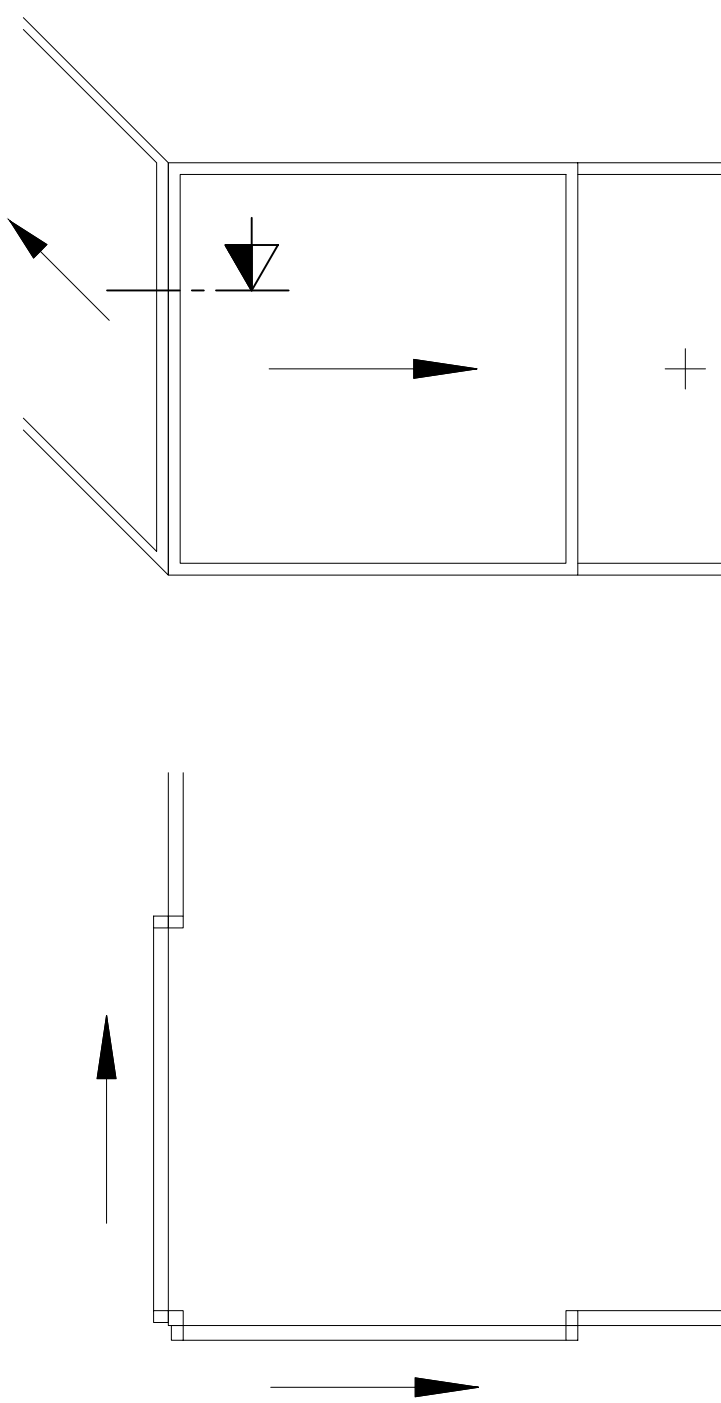


Systemschnitt
Horizontalschnitt Innenecke Profil mit Schieber

Innen

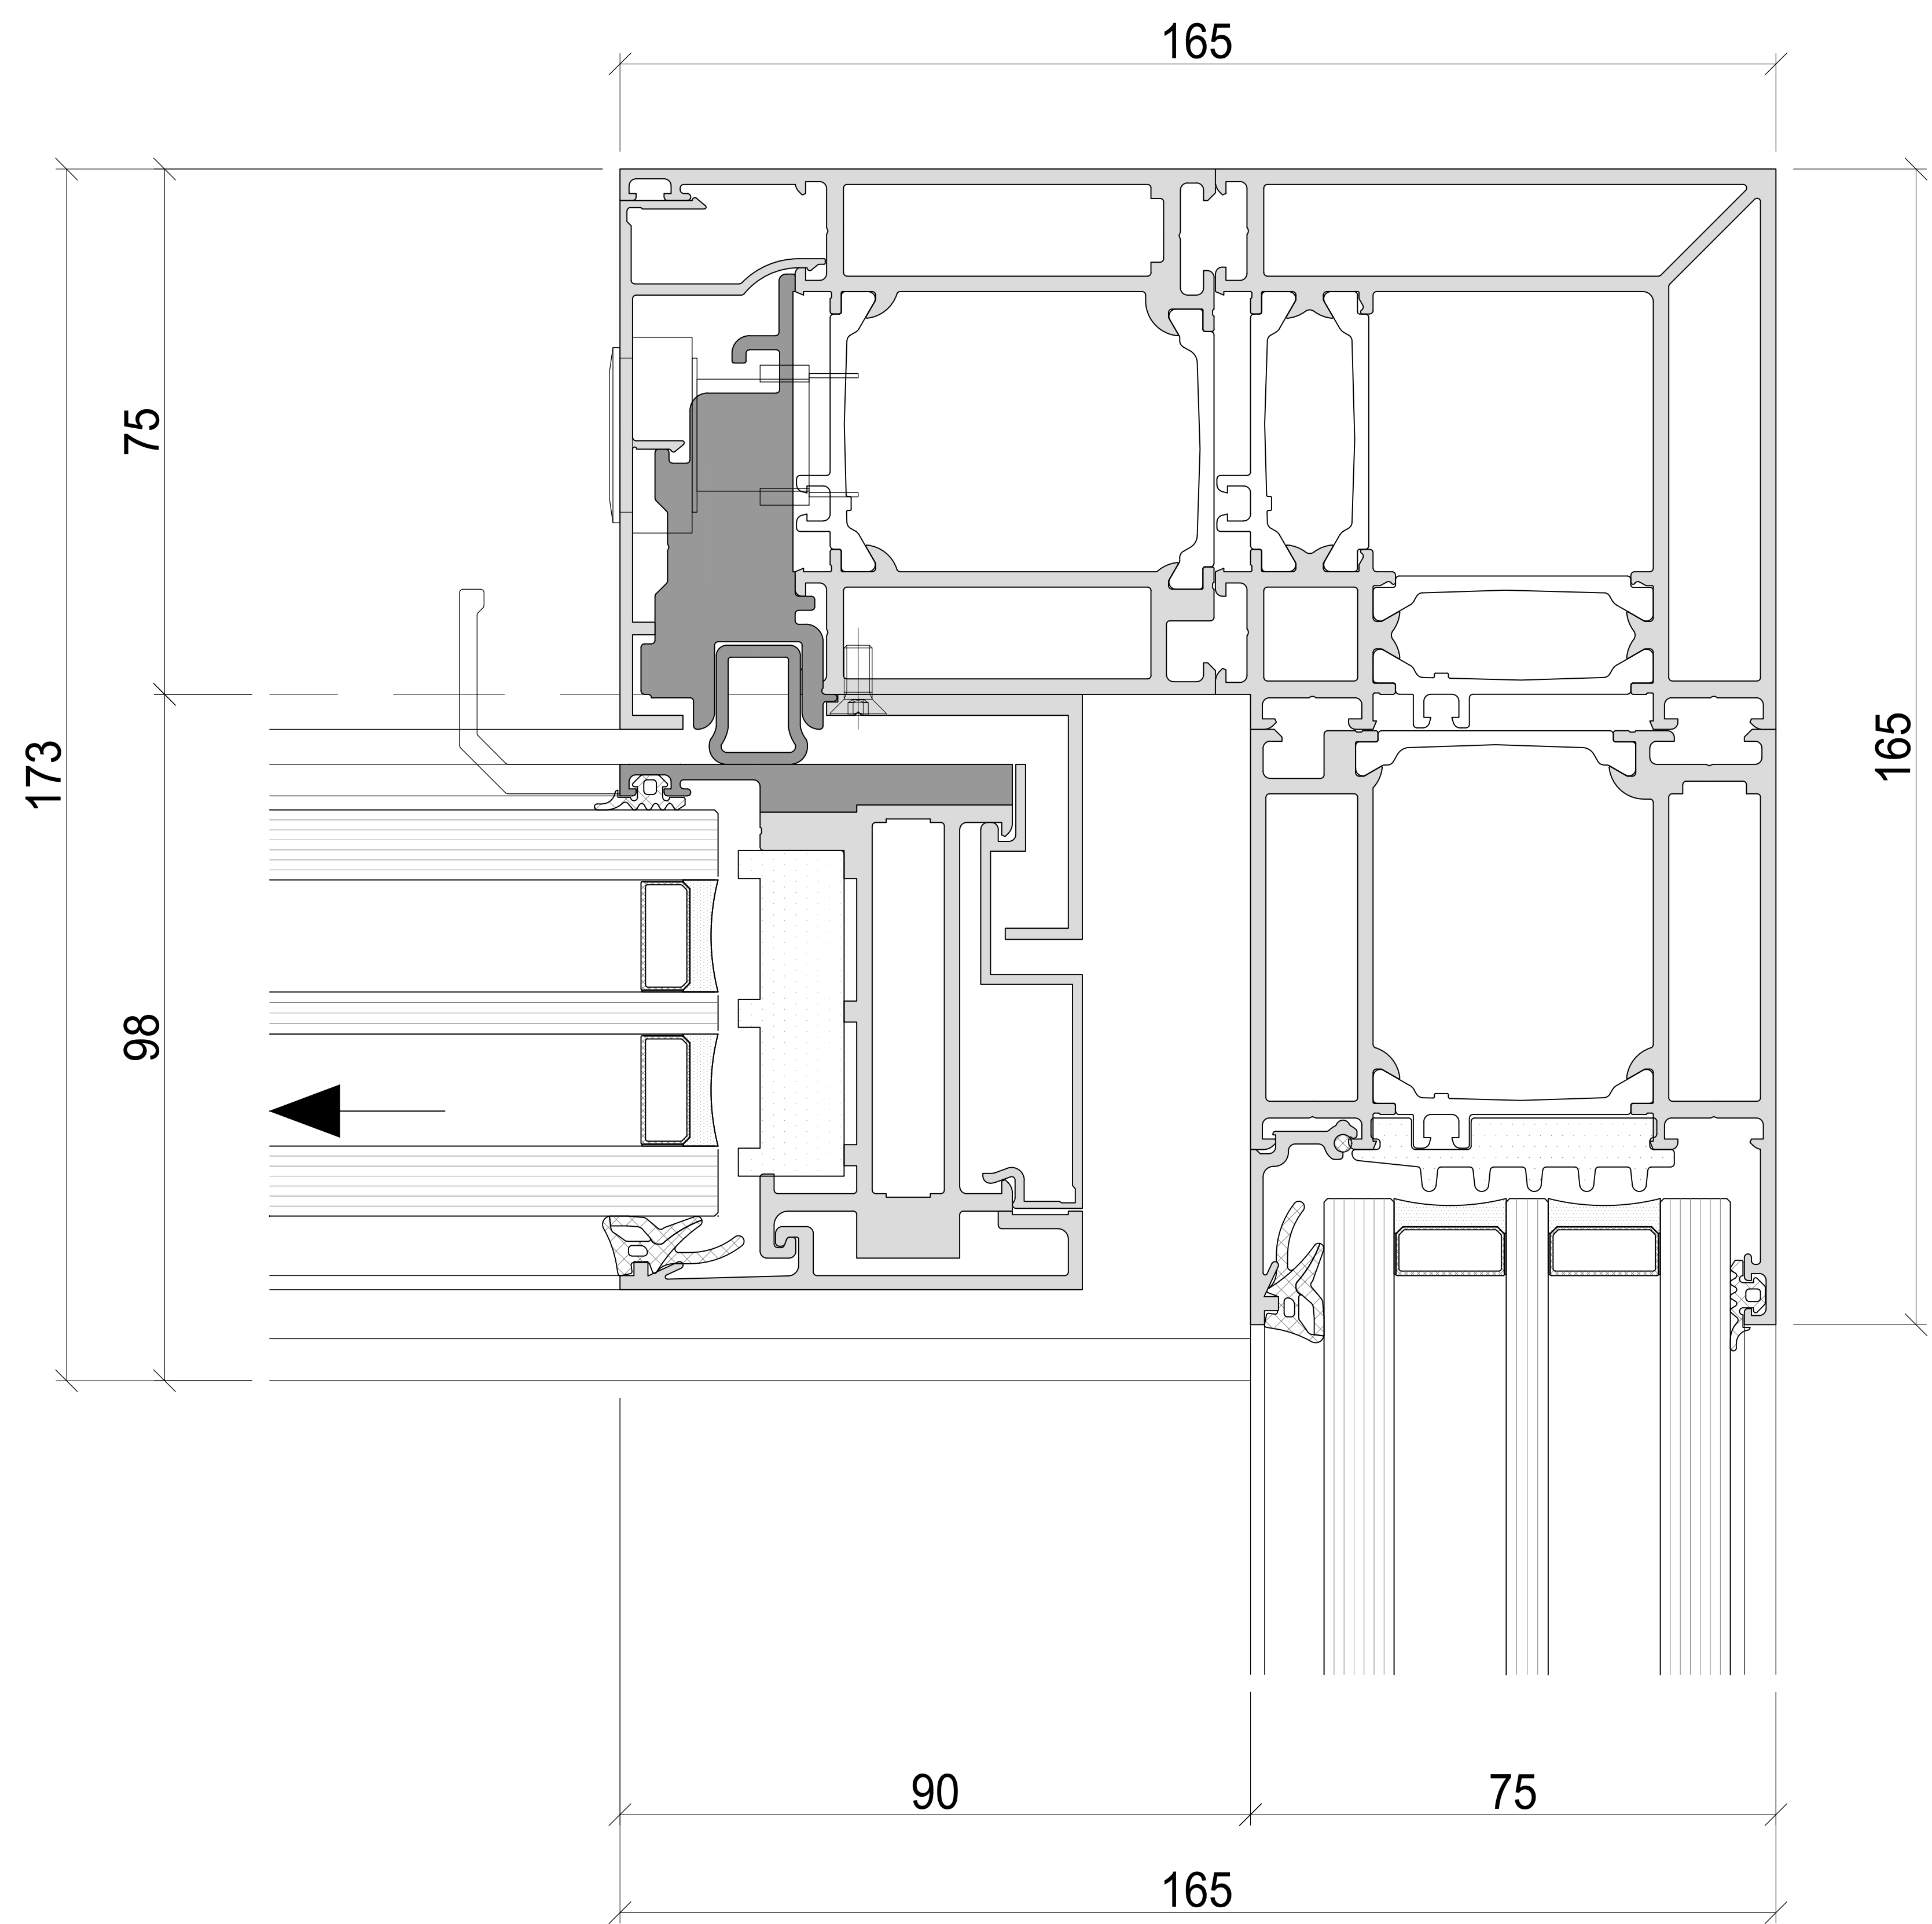


Aussen

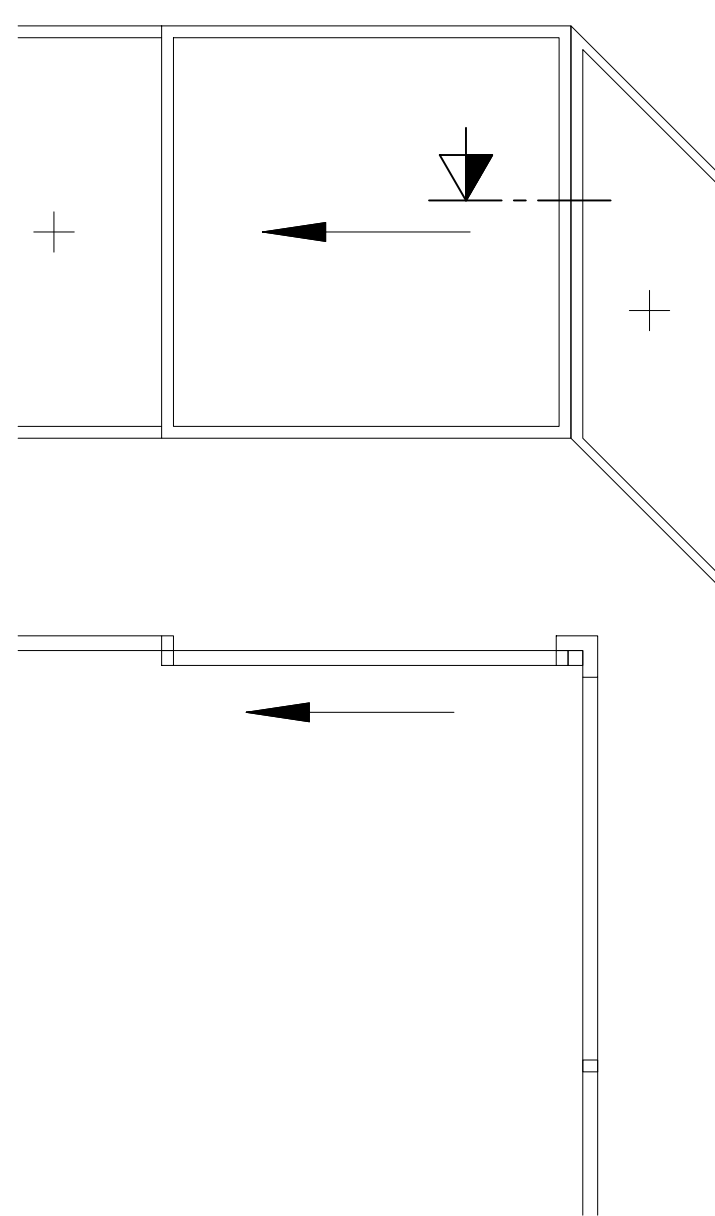



Connect

Systemschnitt
Vertikalschnitt Schiebefenster

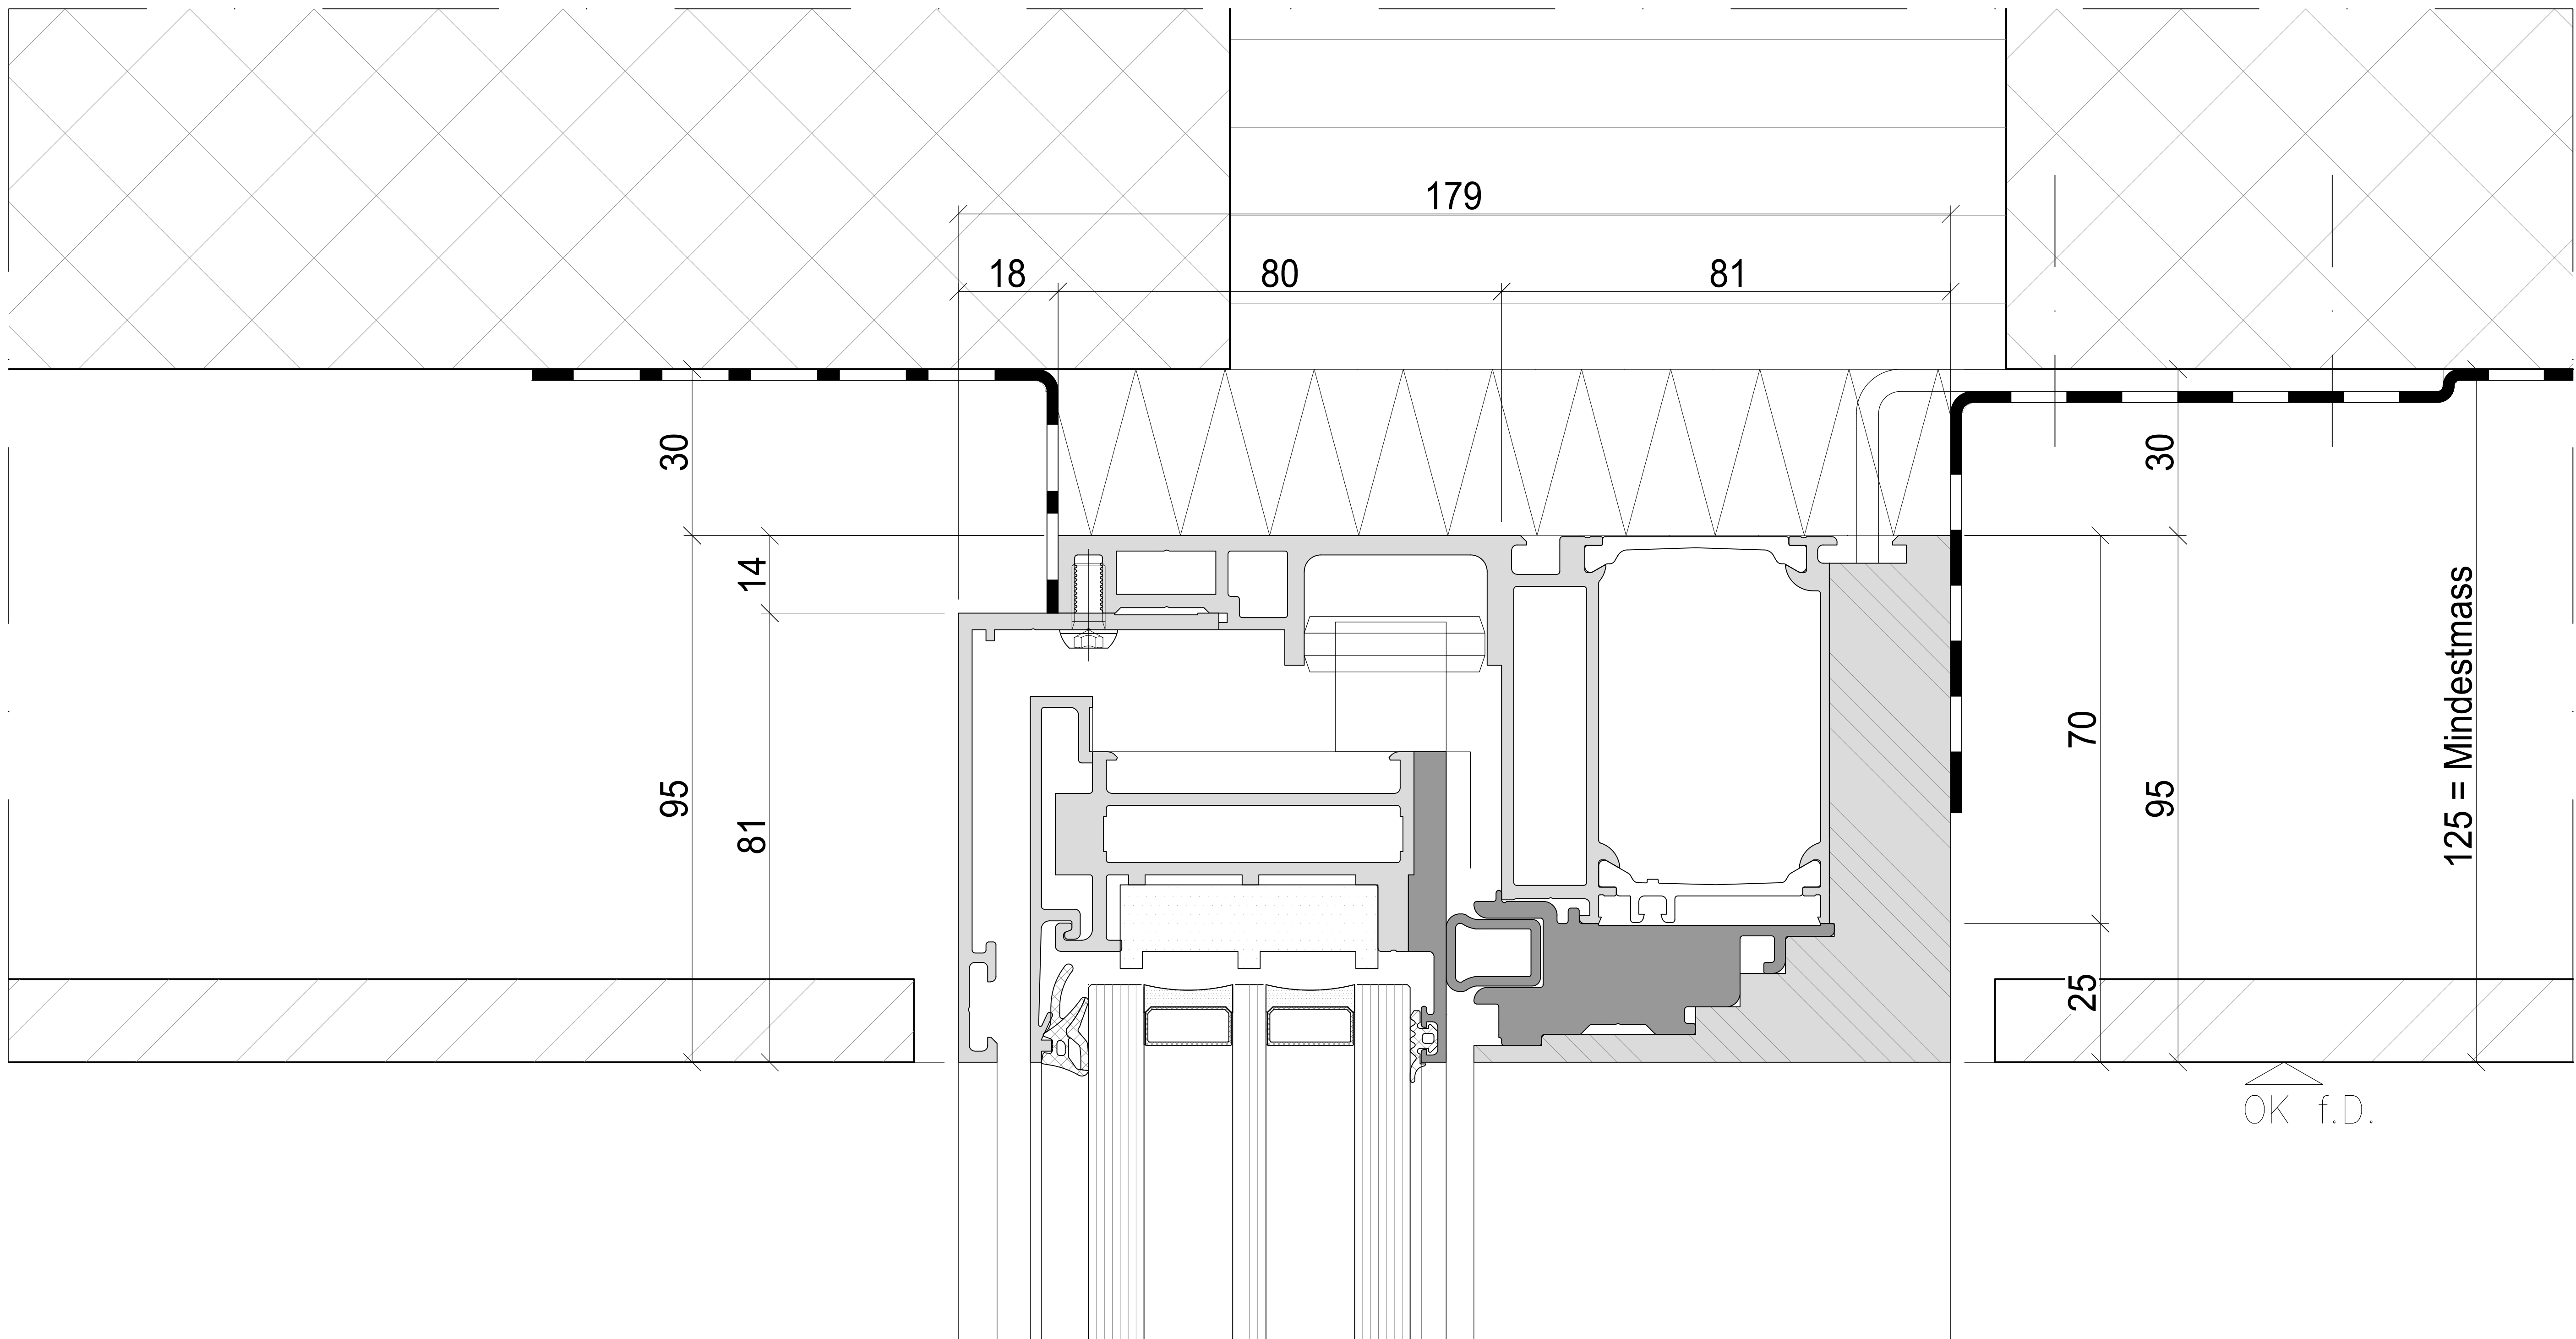


Aussen

Innen

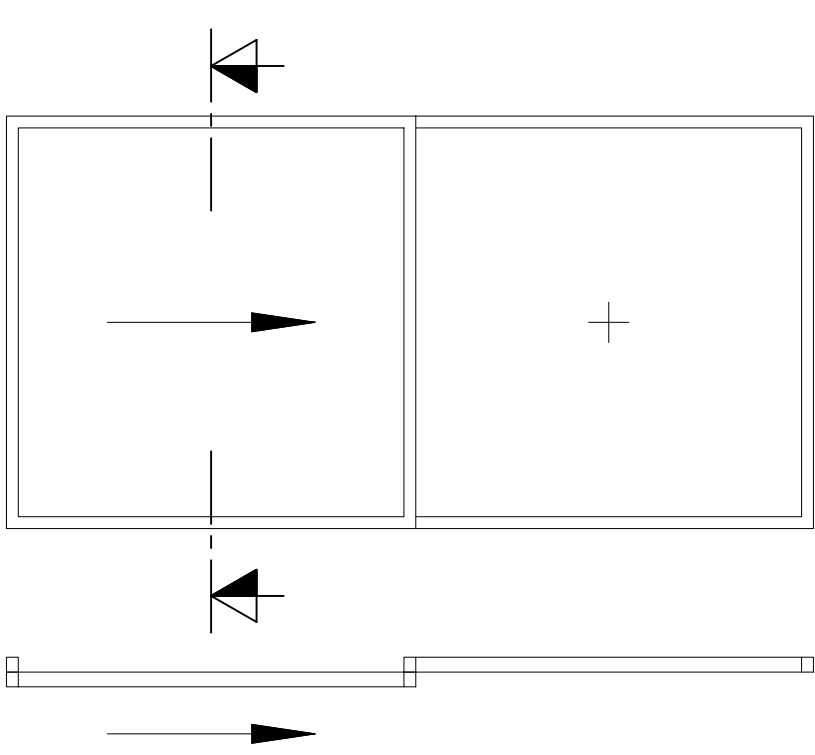
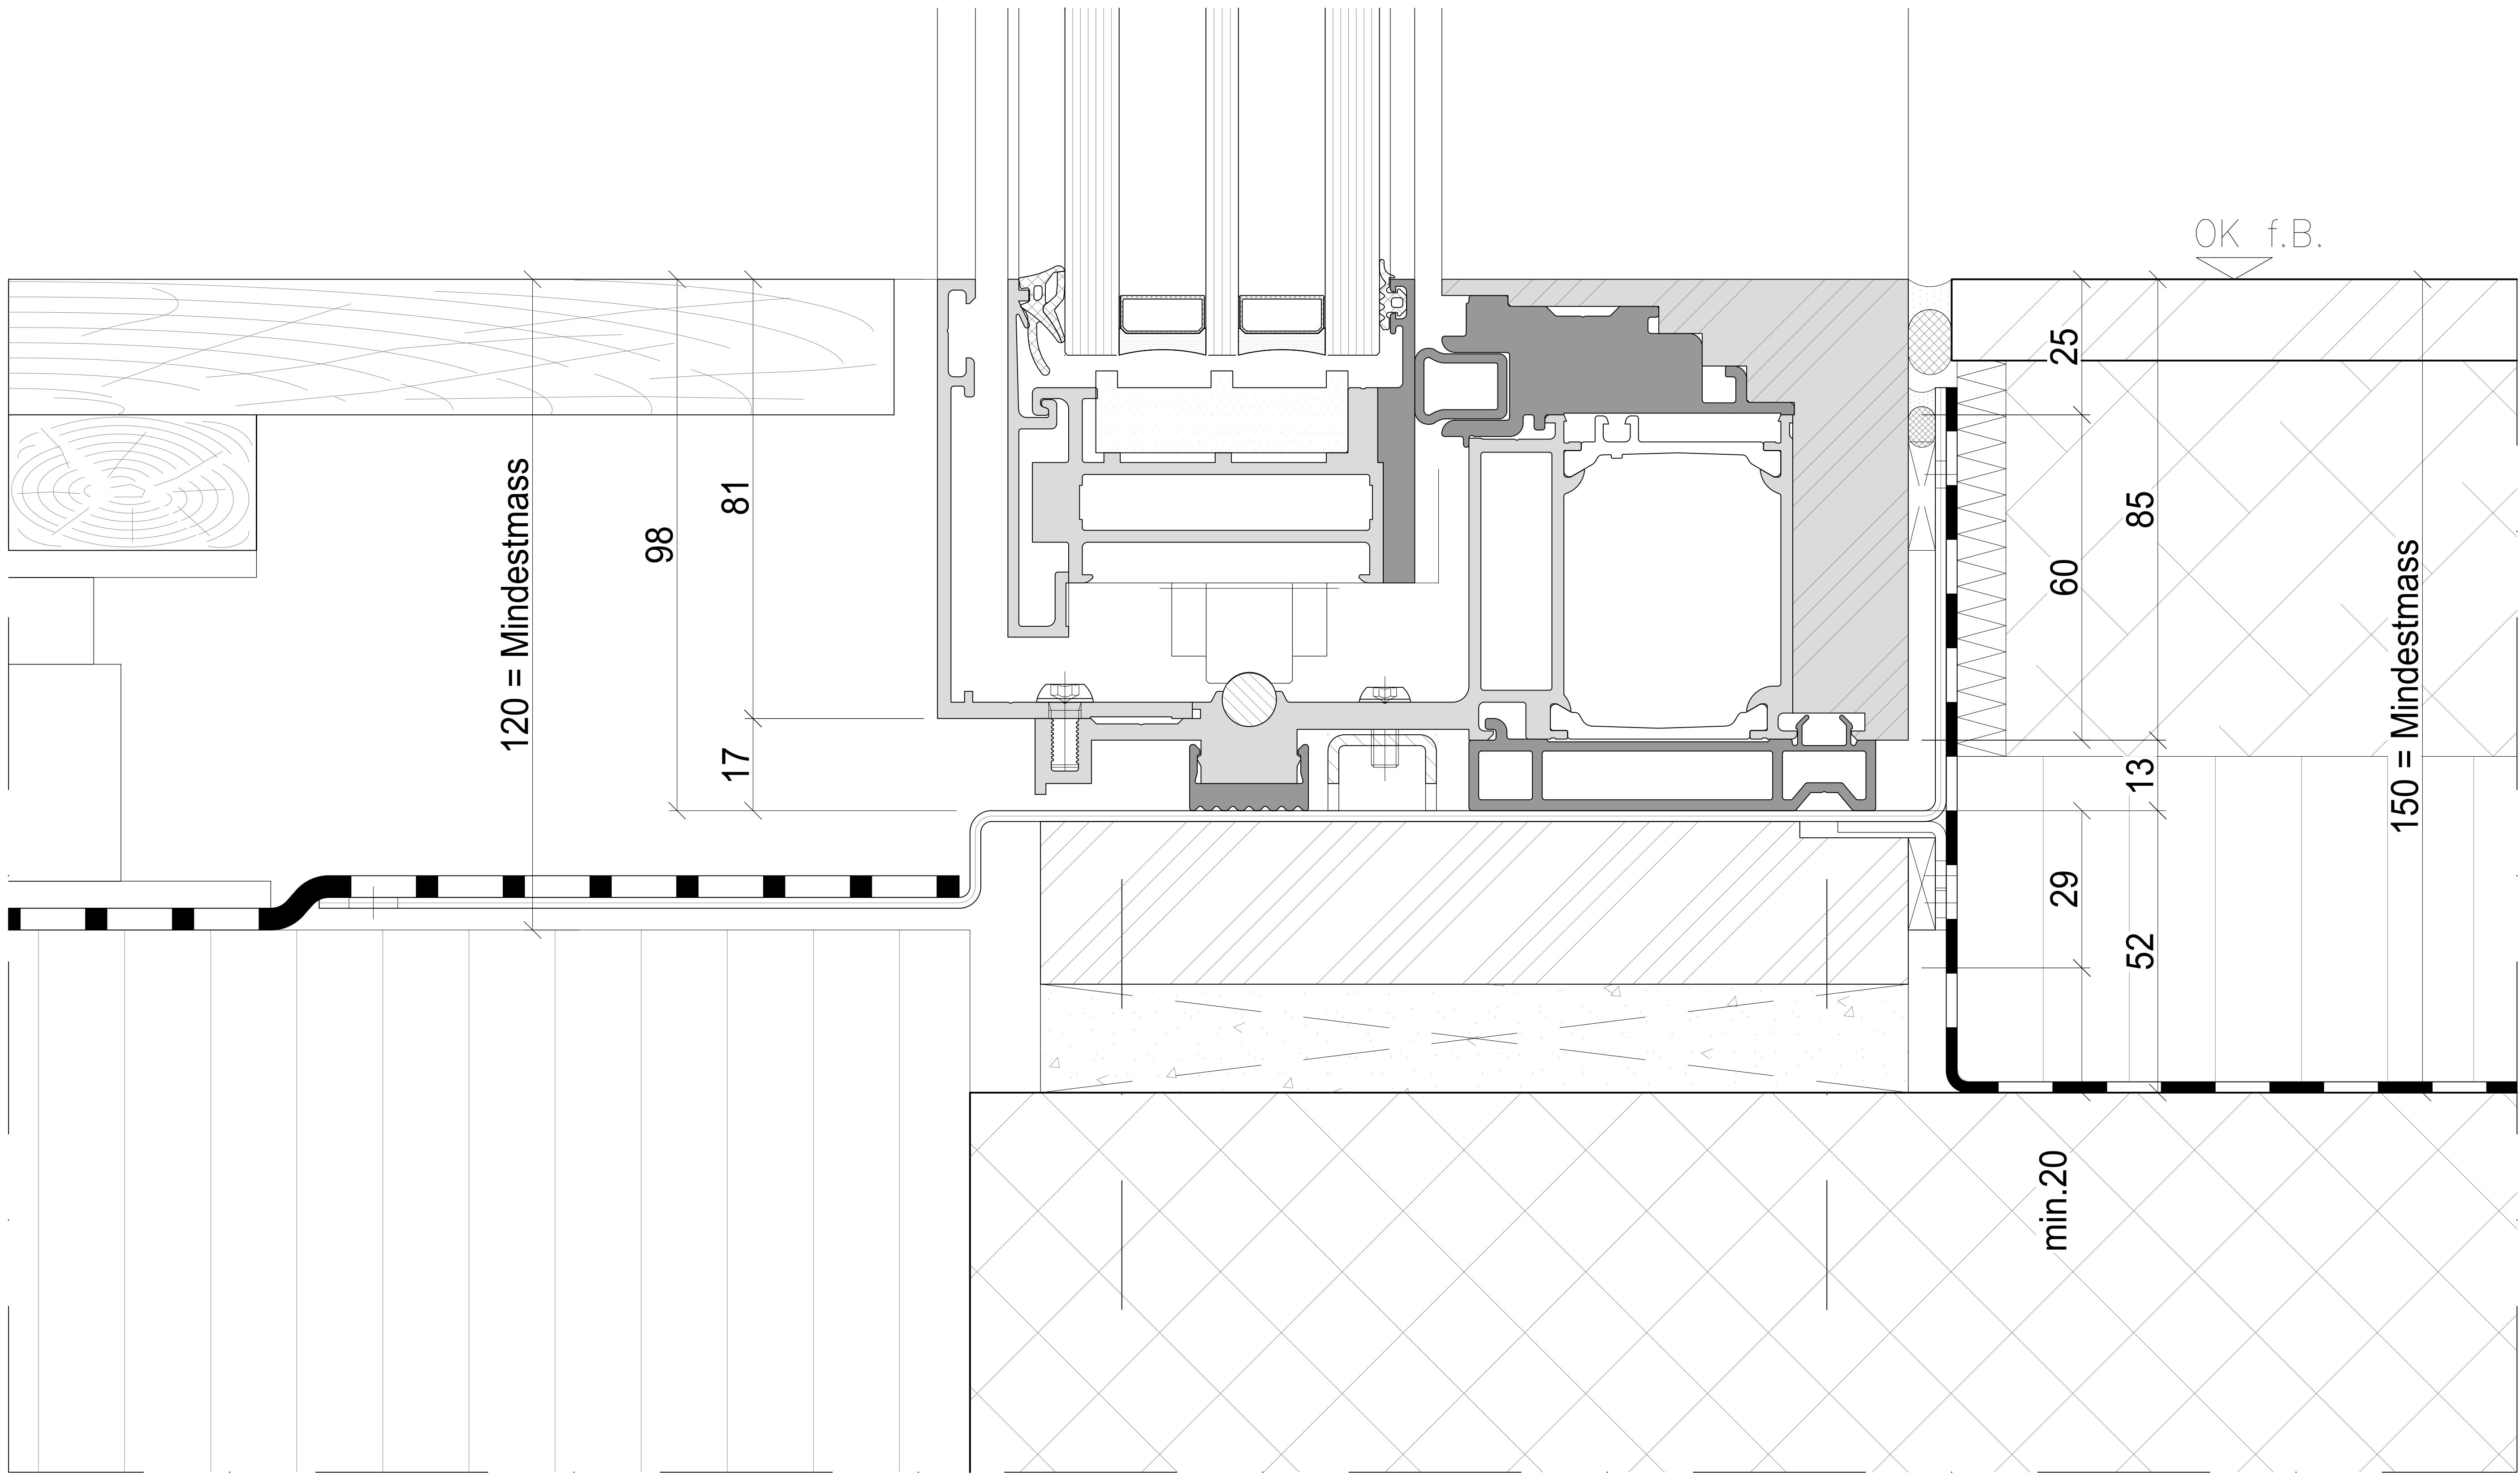


Systemschnitt
Vertikalschnitt Festverglasung

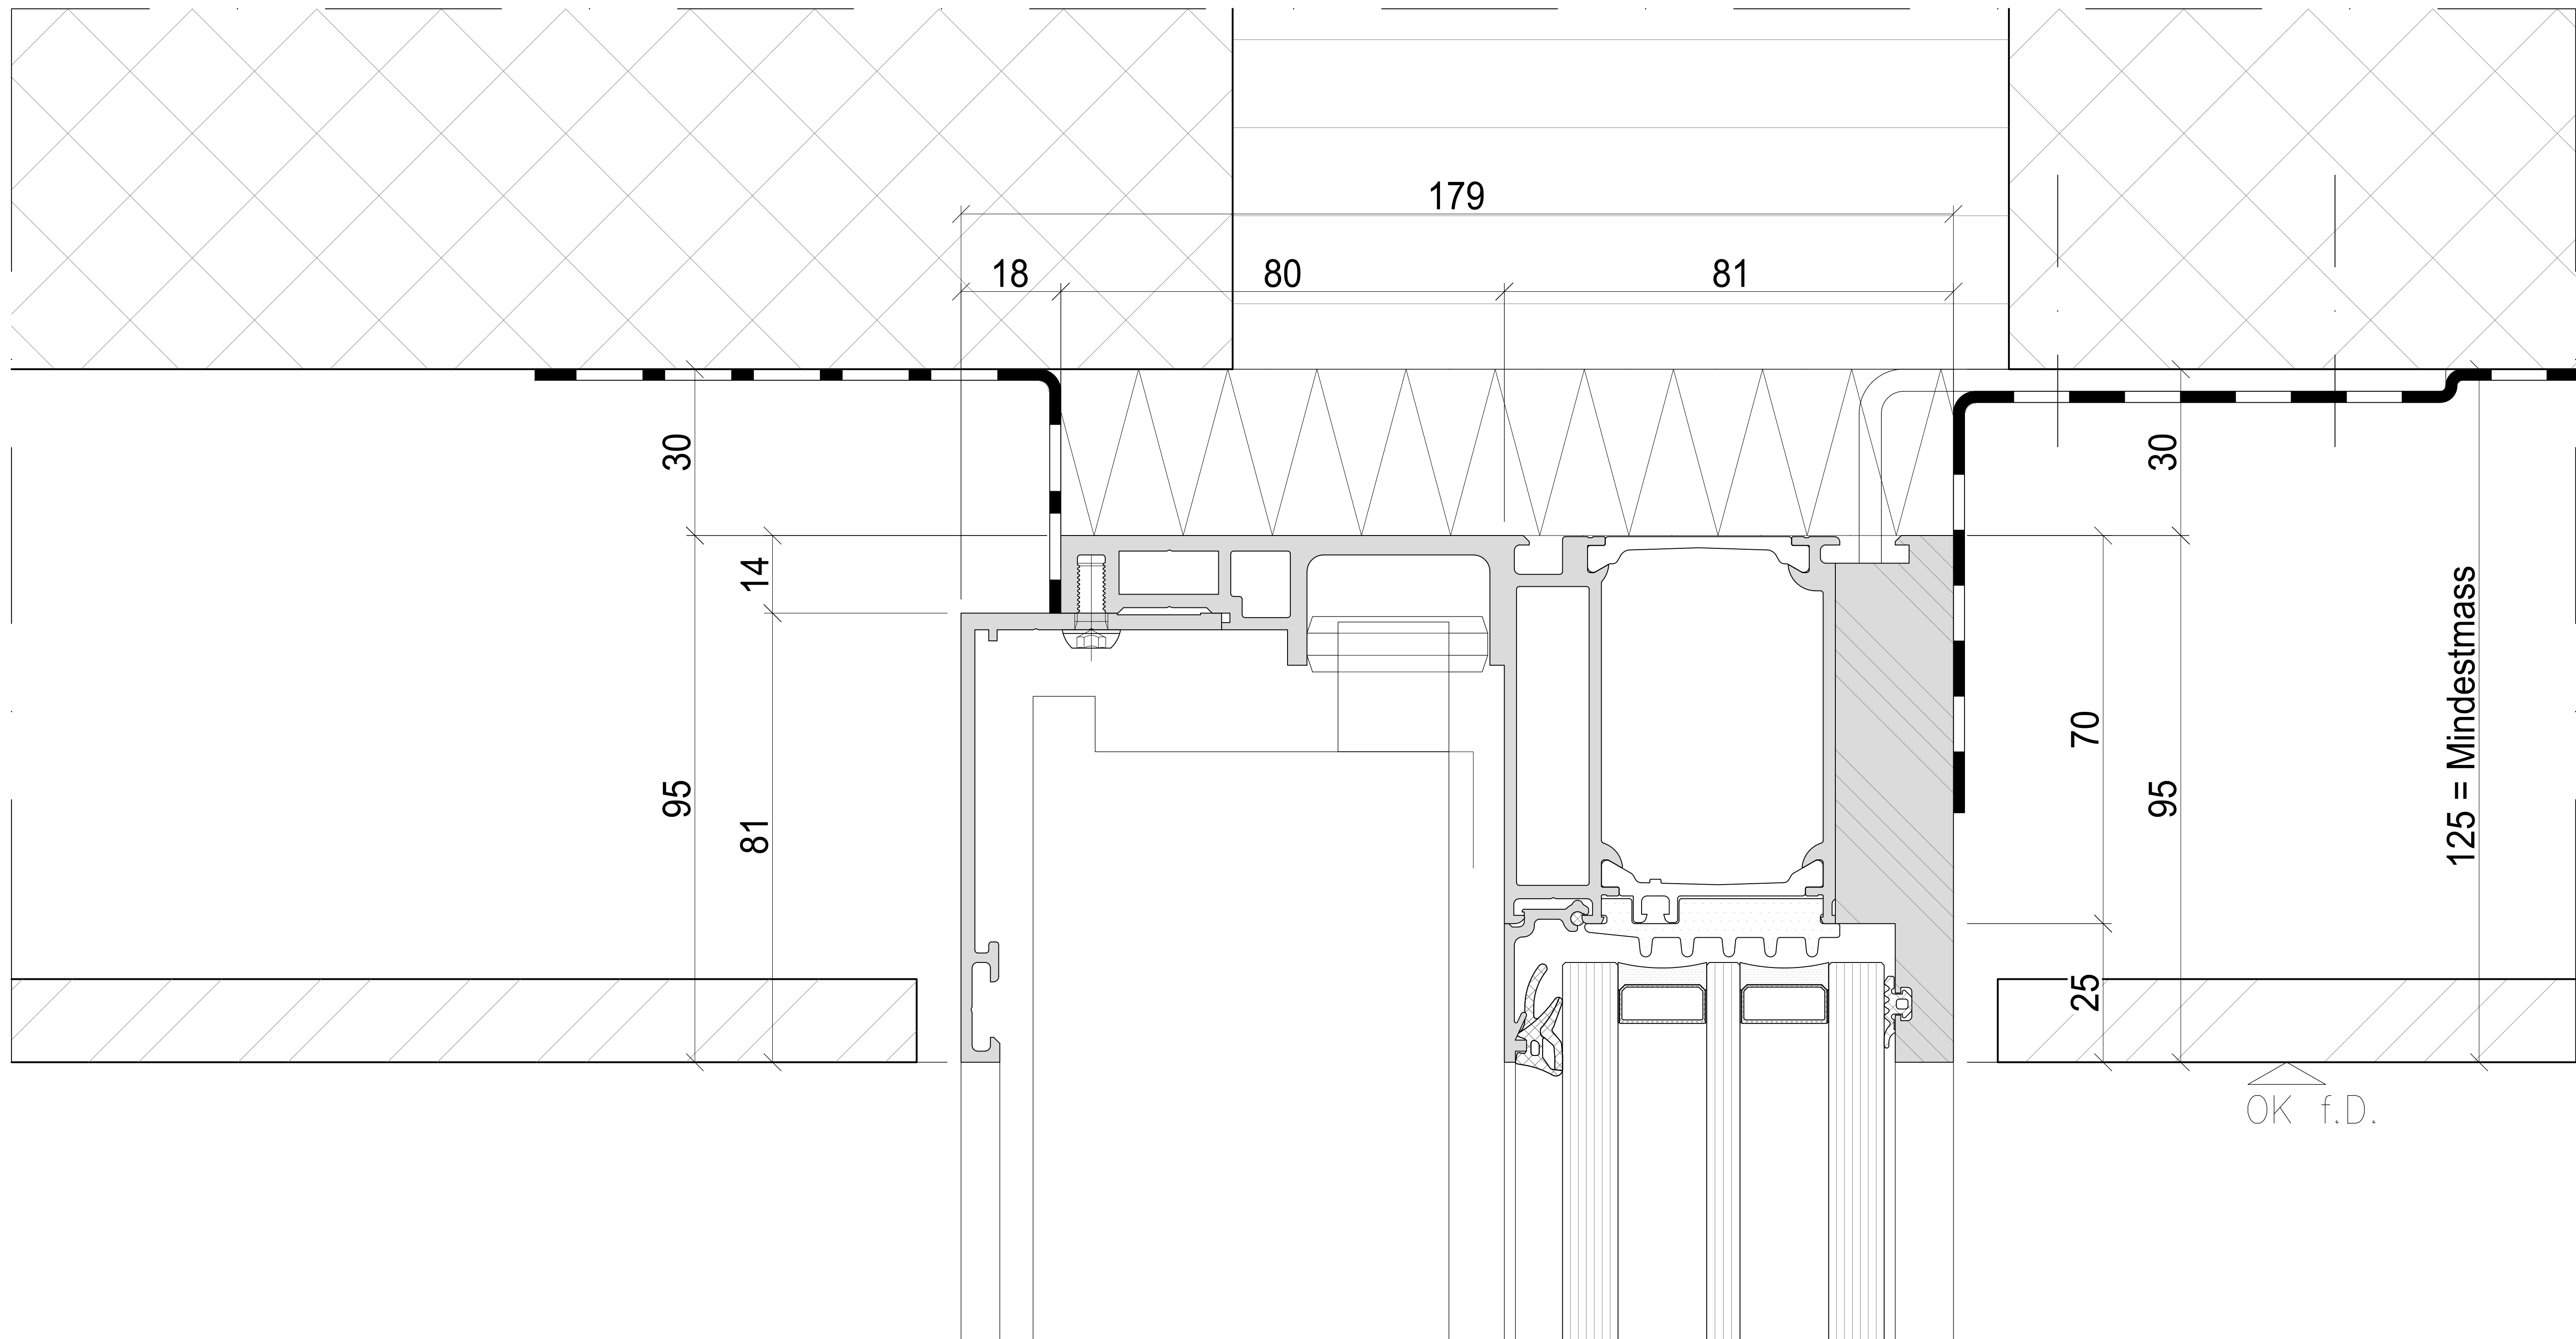


Aussen

Innen

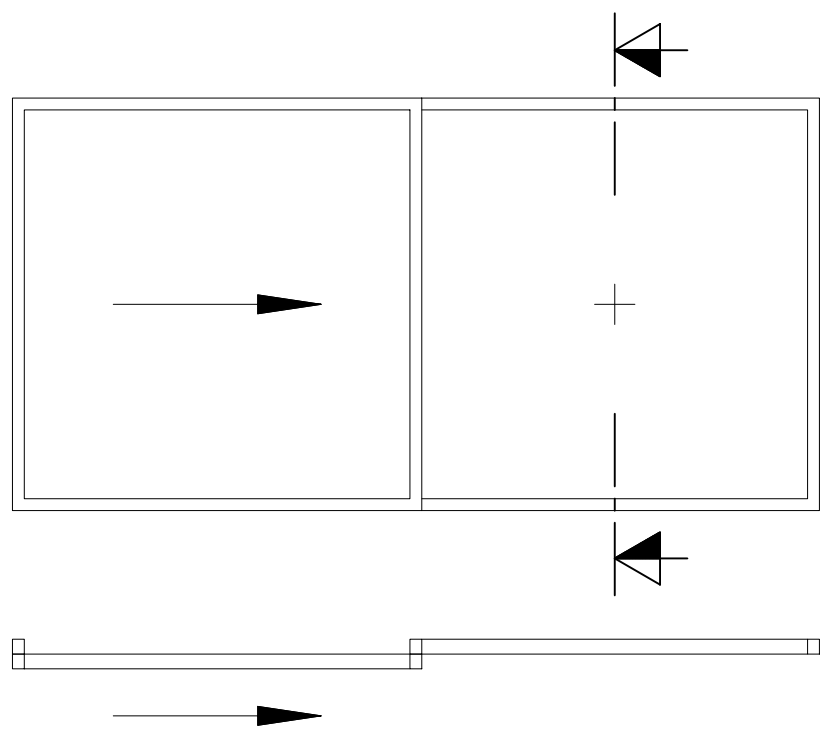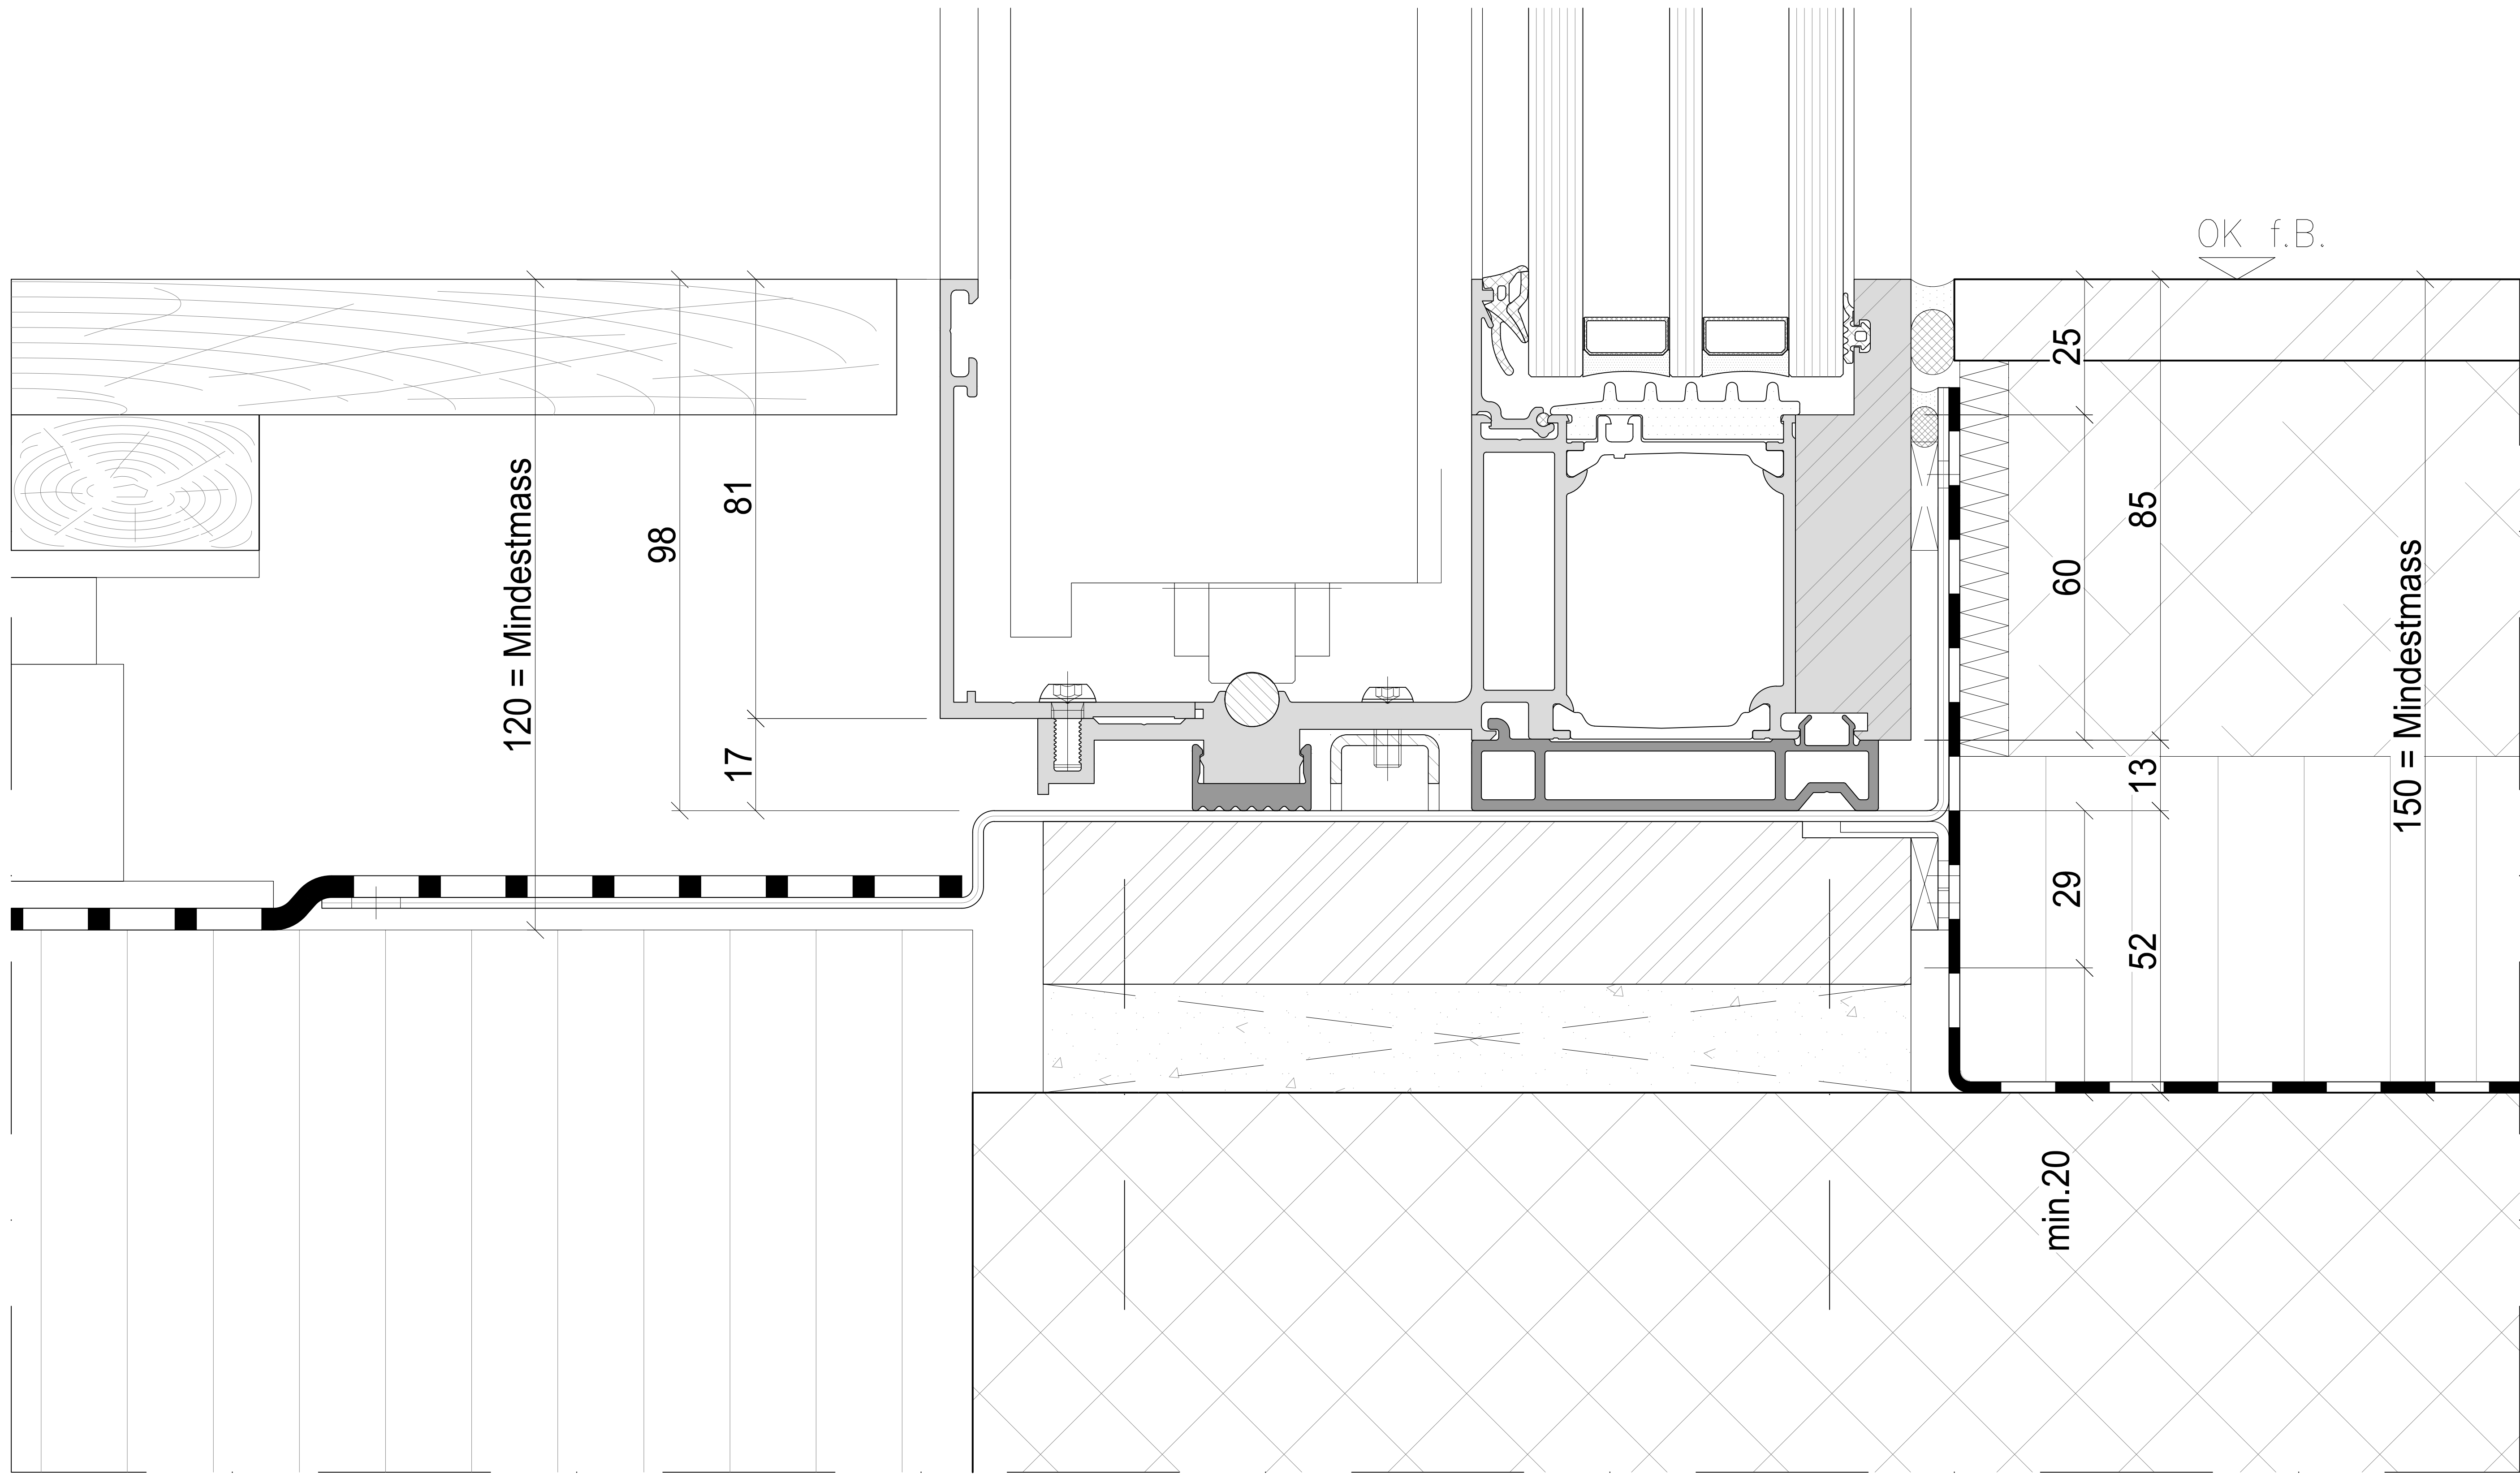


Systemschnitt
Horizontalschnitt Wandanschluss Schiebefester


Innen

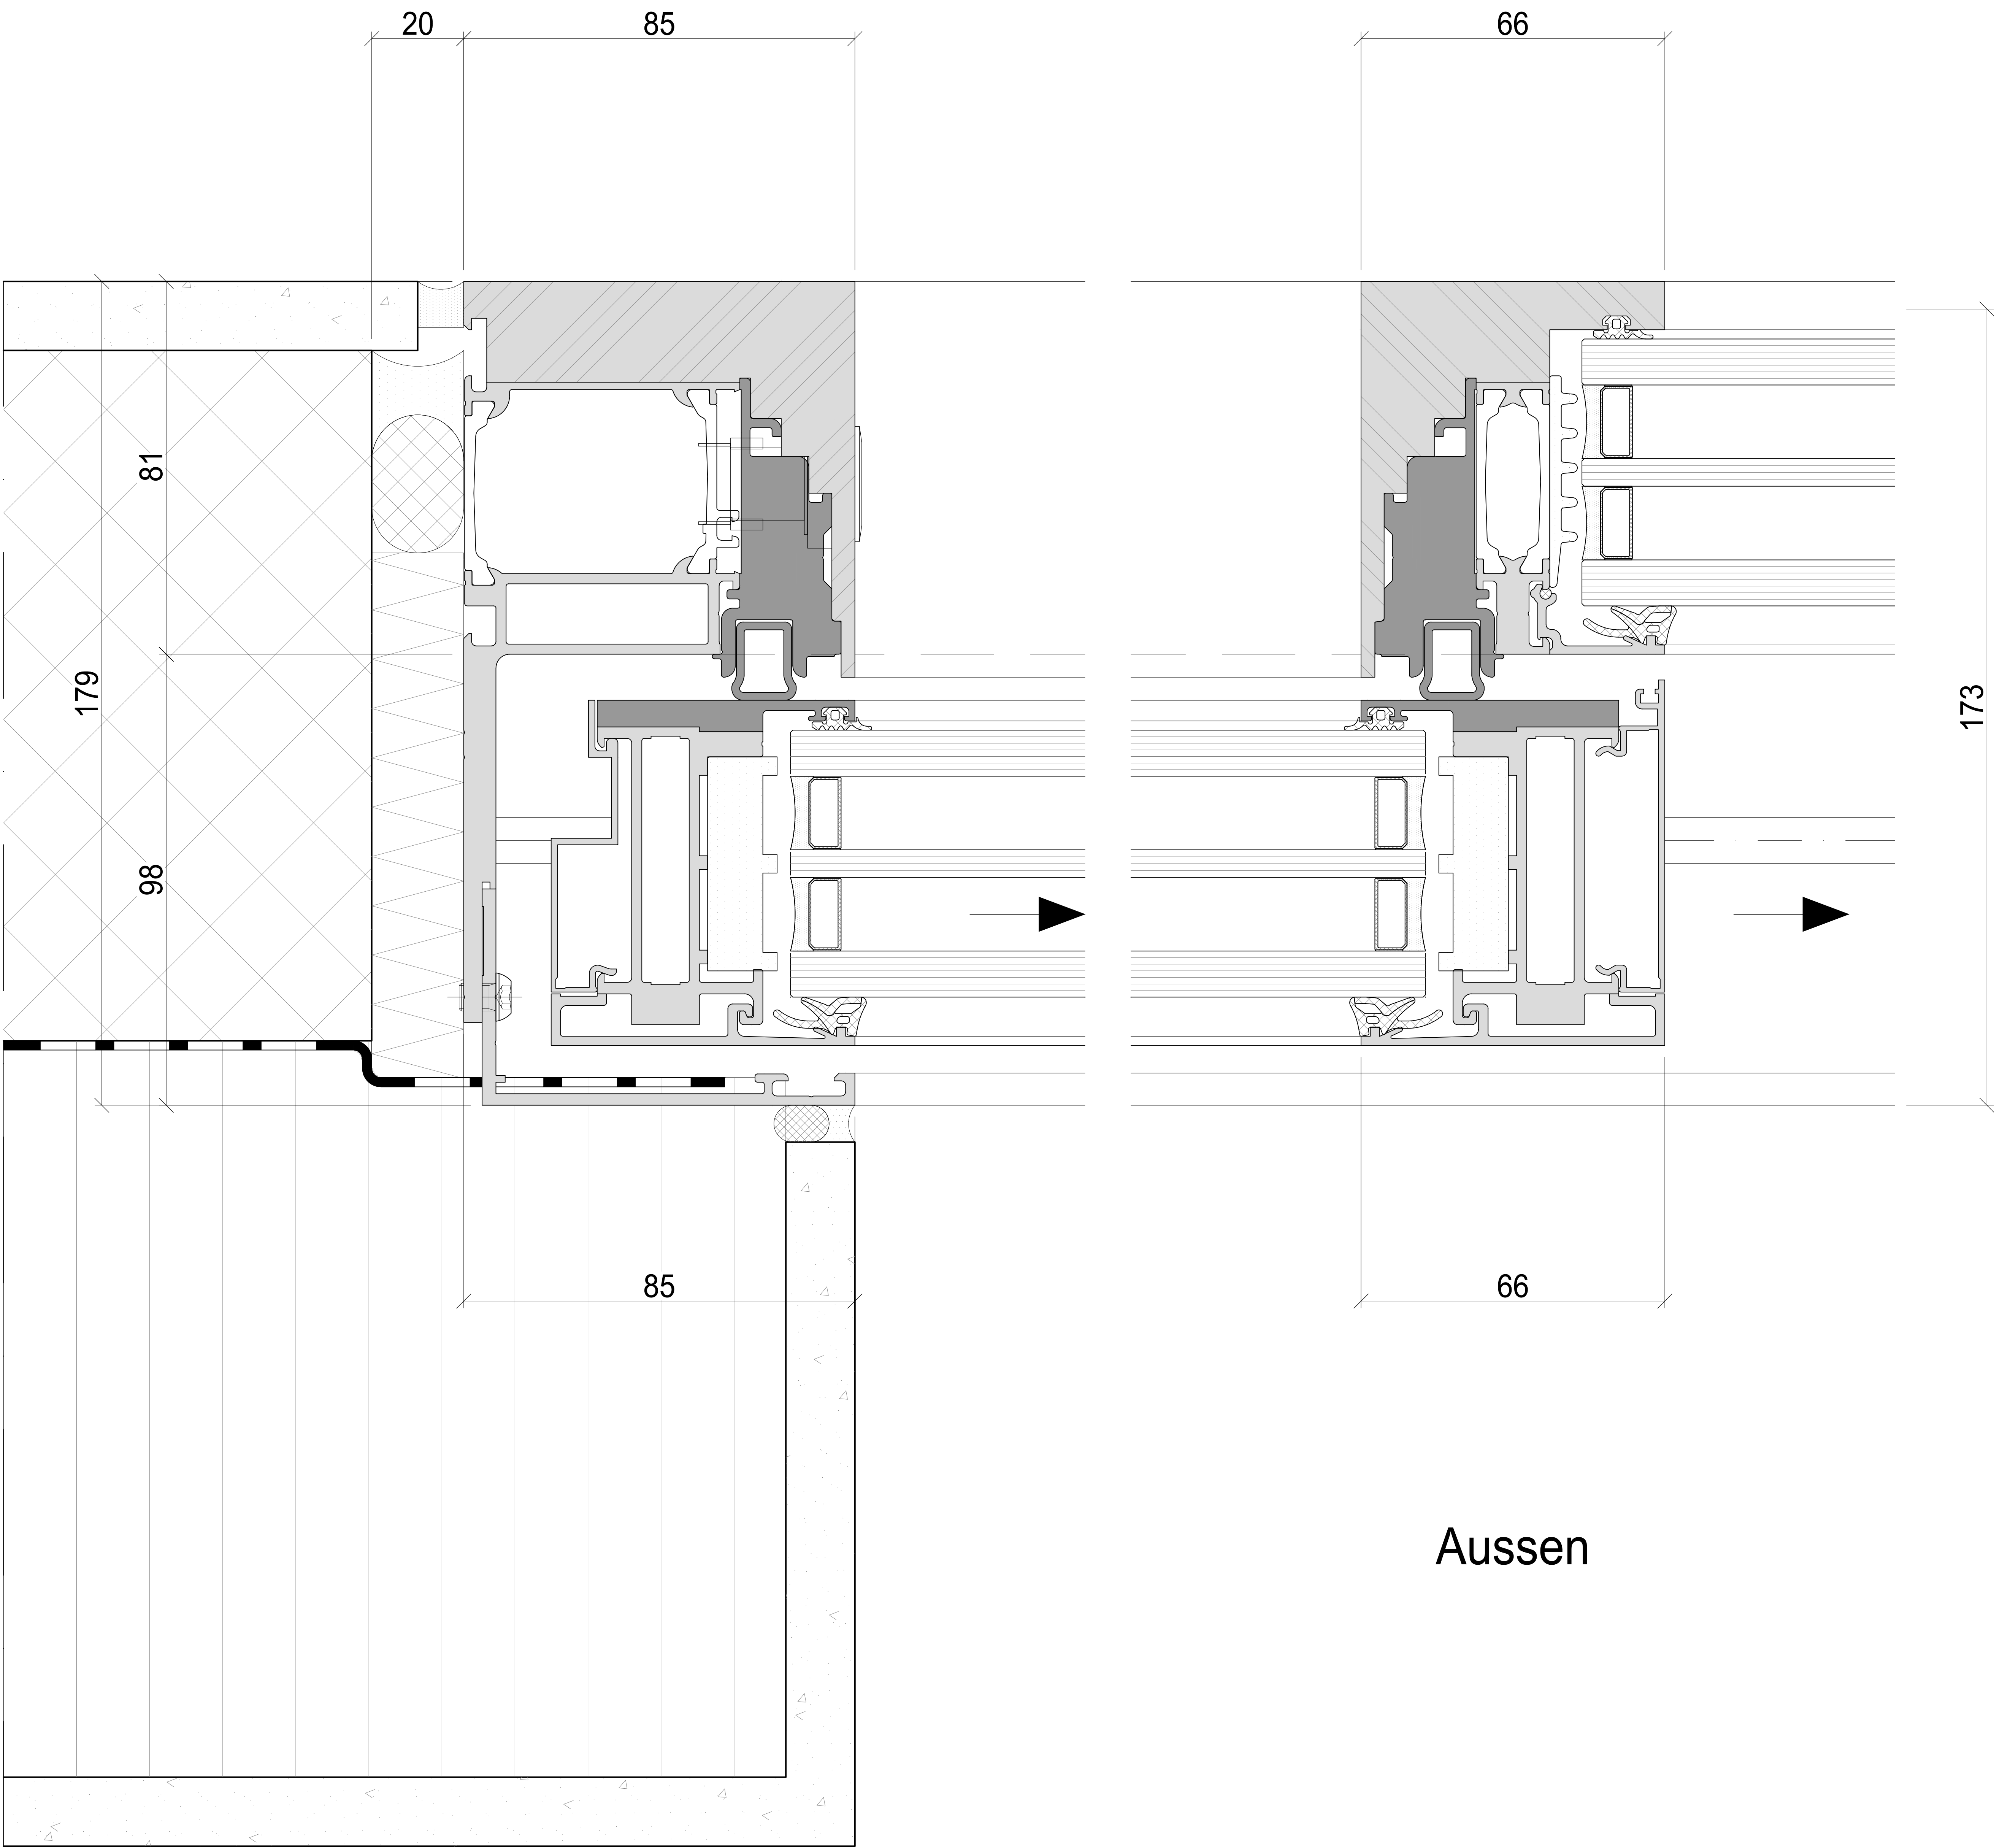

Aussen

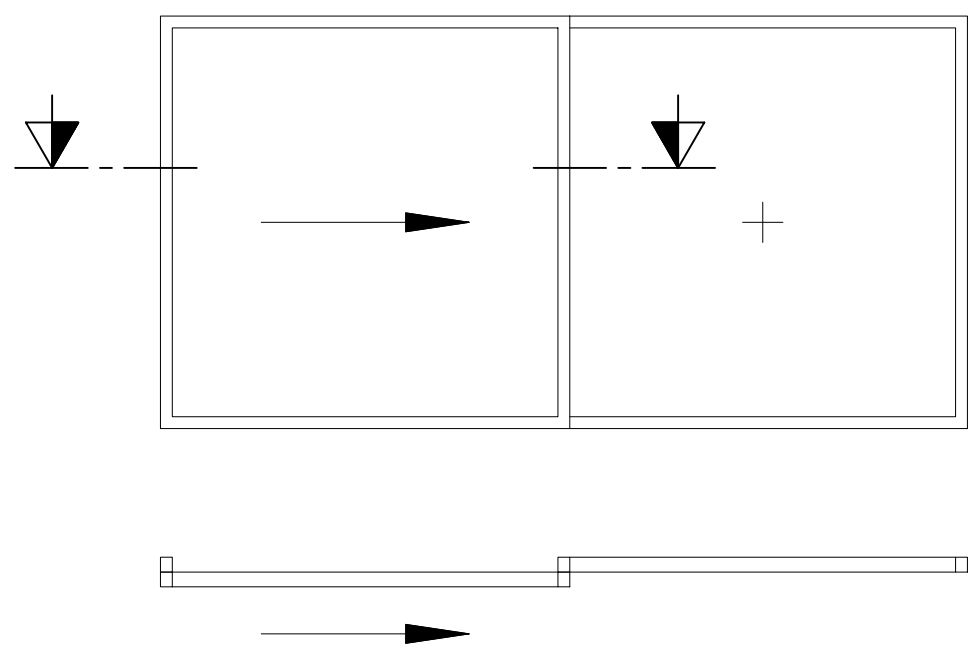


Systemschnitt
Horizontalschnitt Pfosten Festverglast

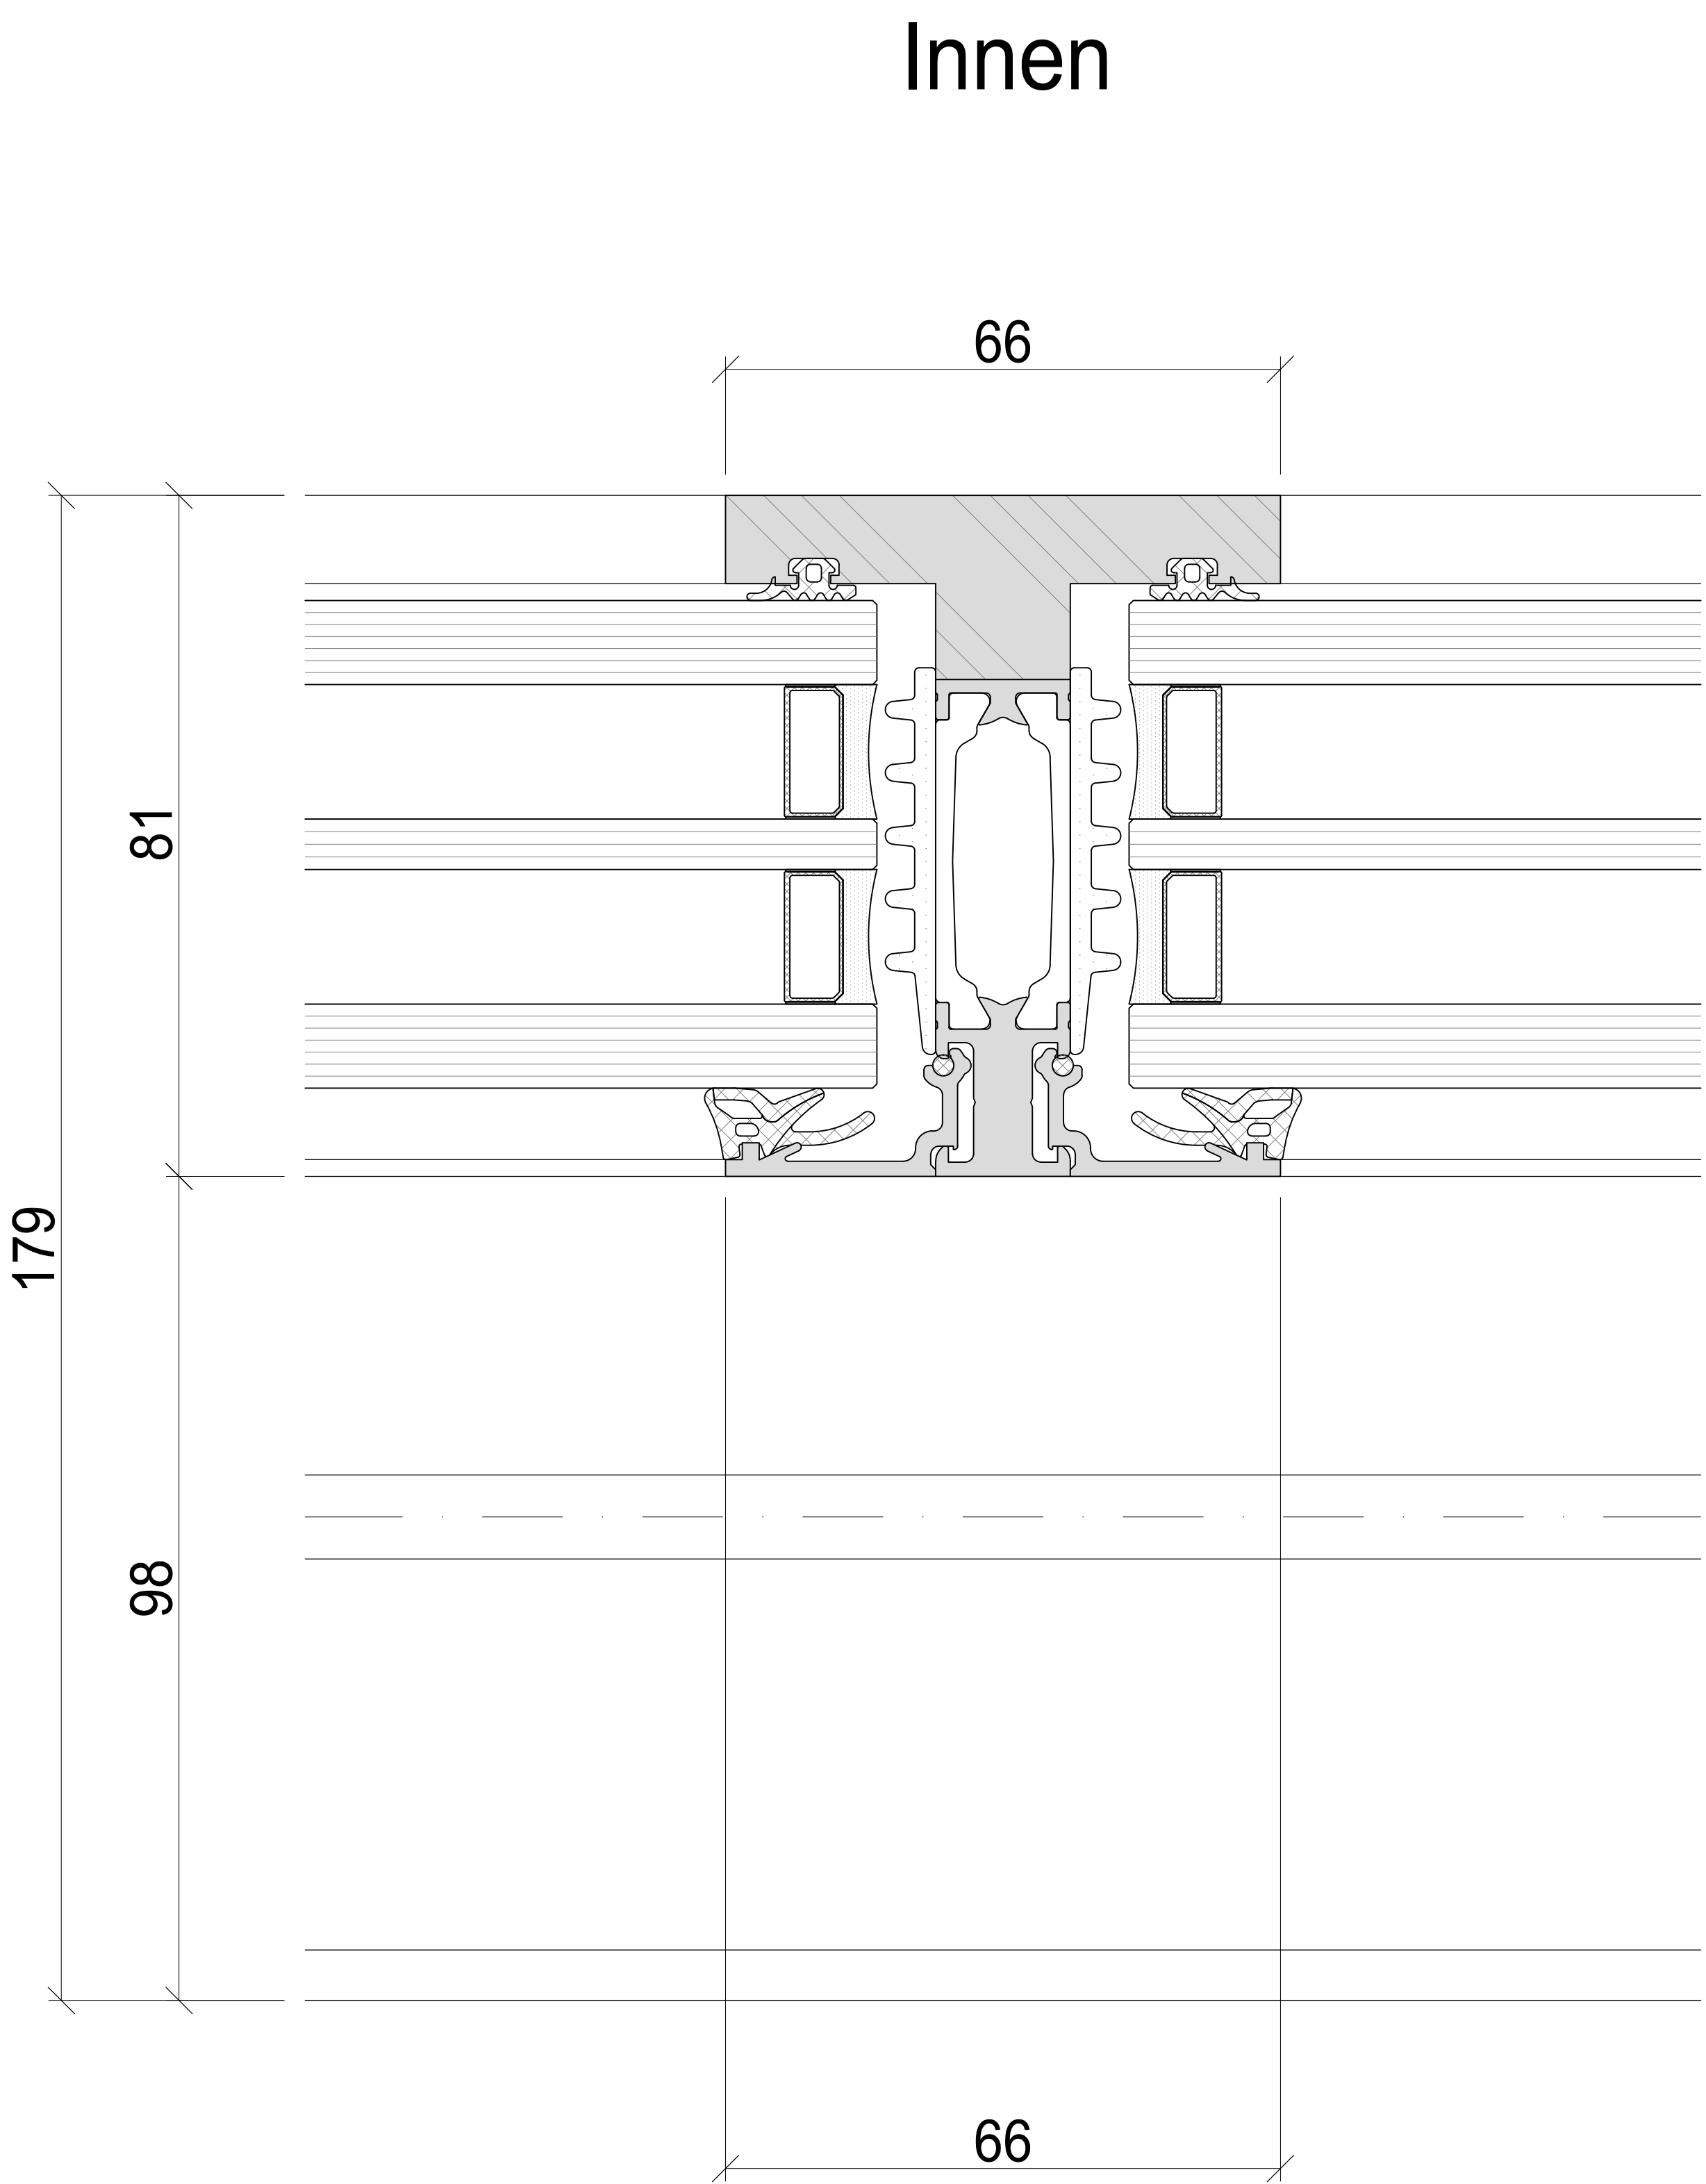


Blendenfüller

Systemschnitt
Vertikalschnitt Festverglassung mit Blendenfüller

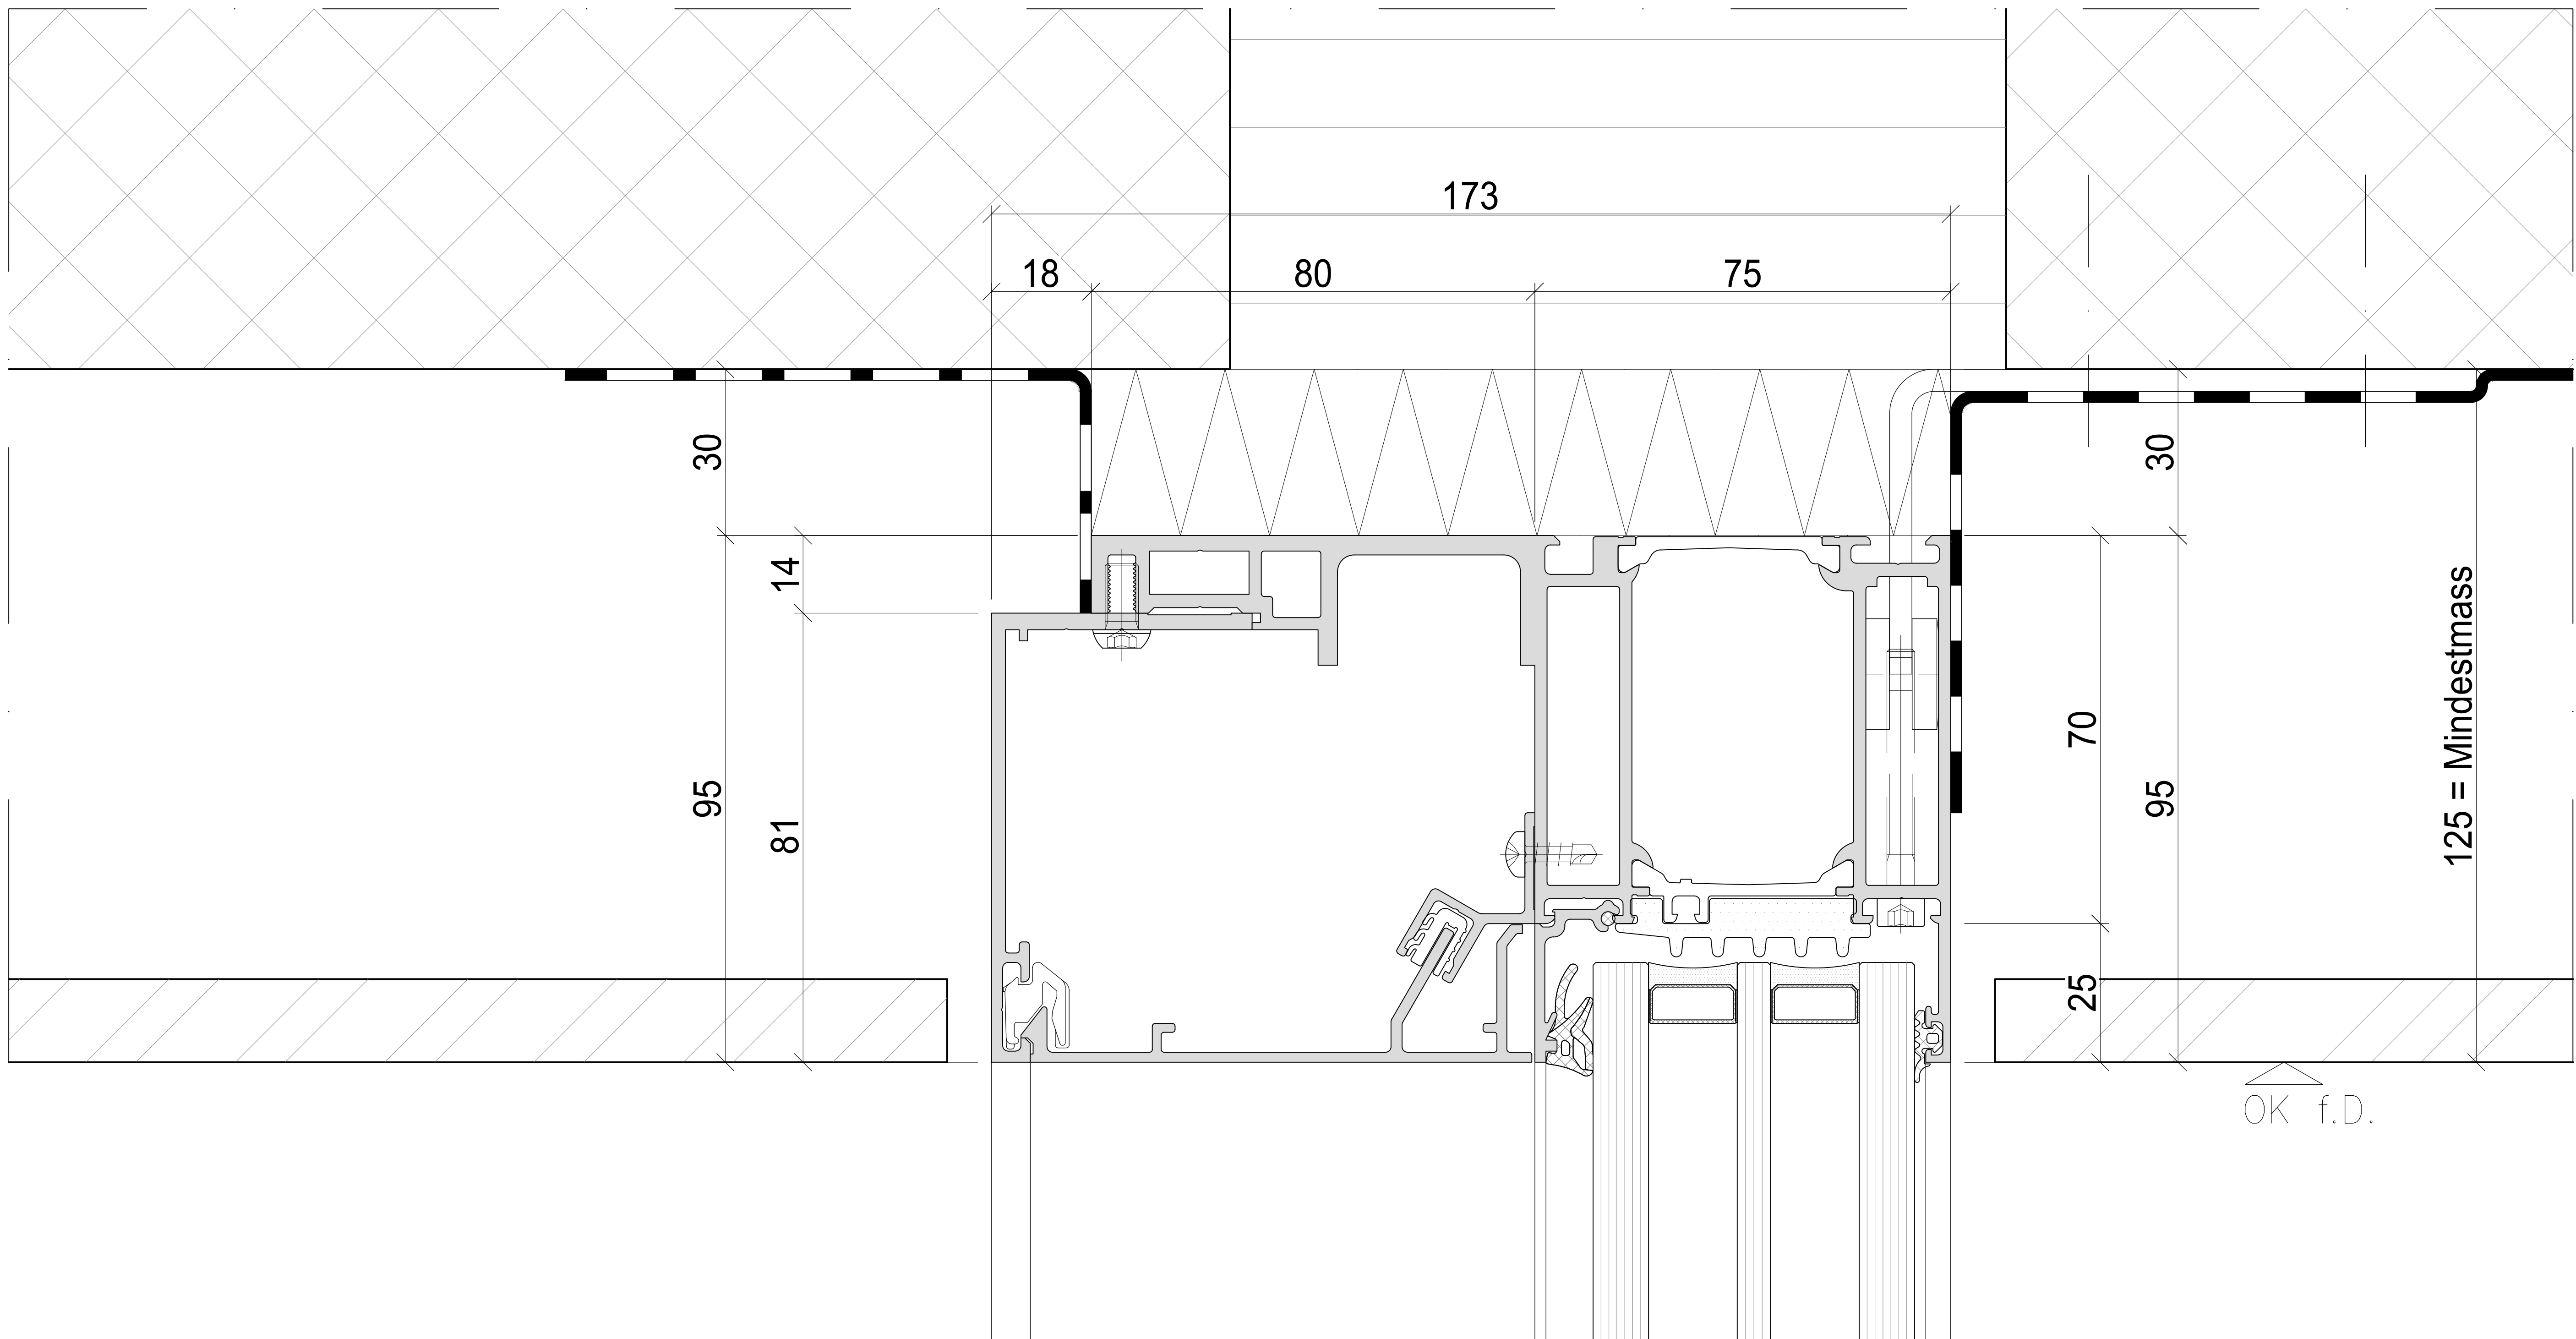


Aussen

Innen


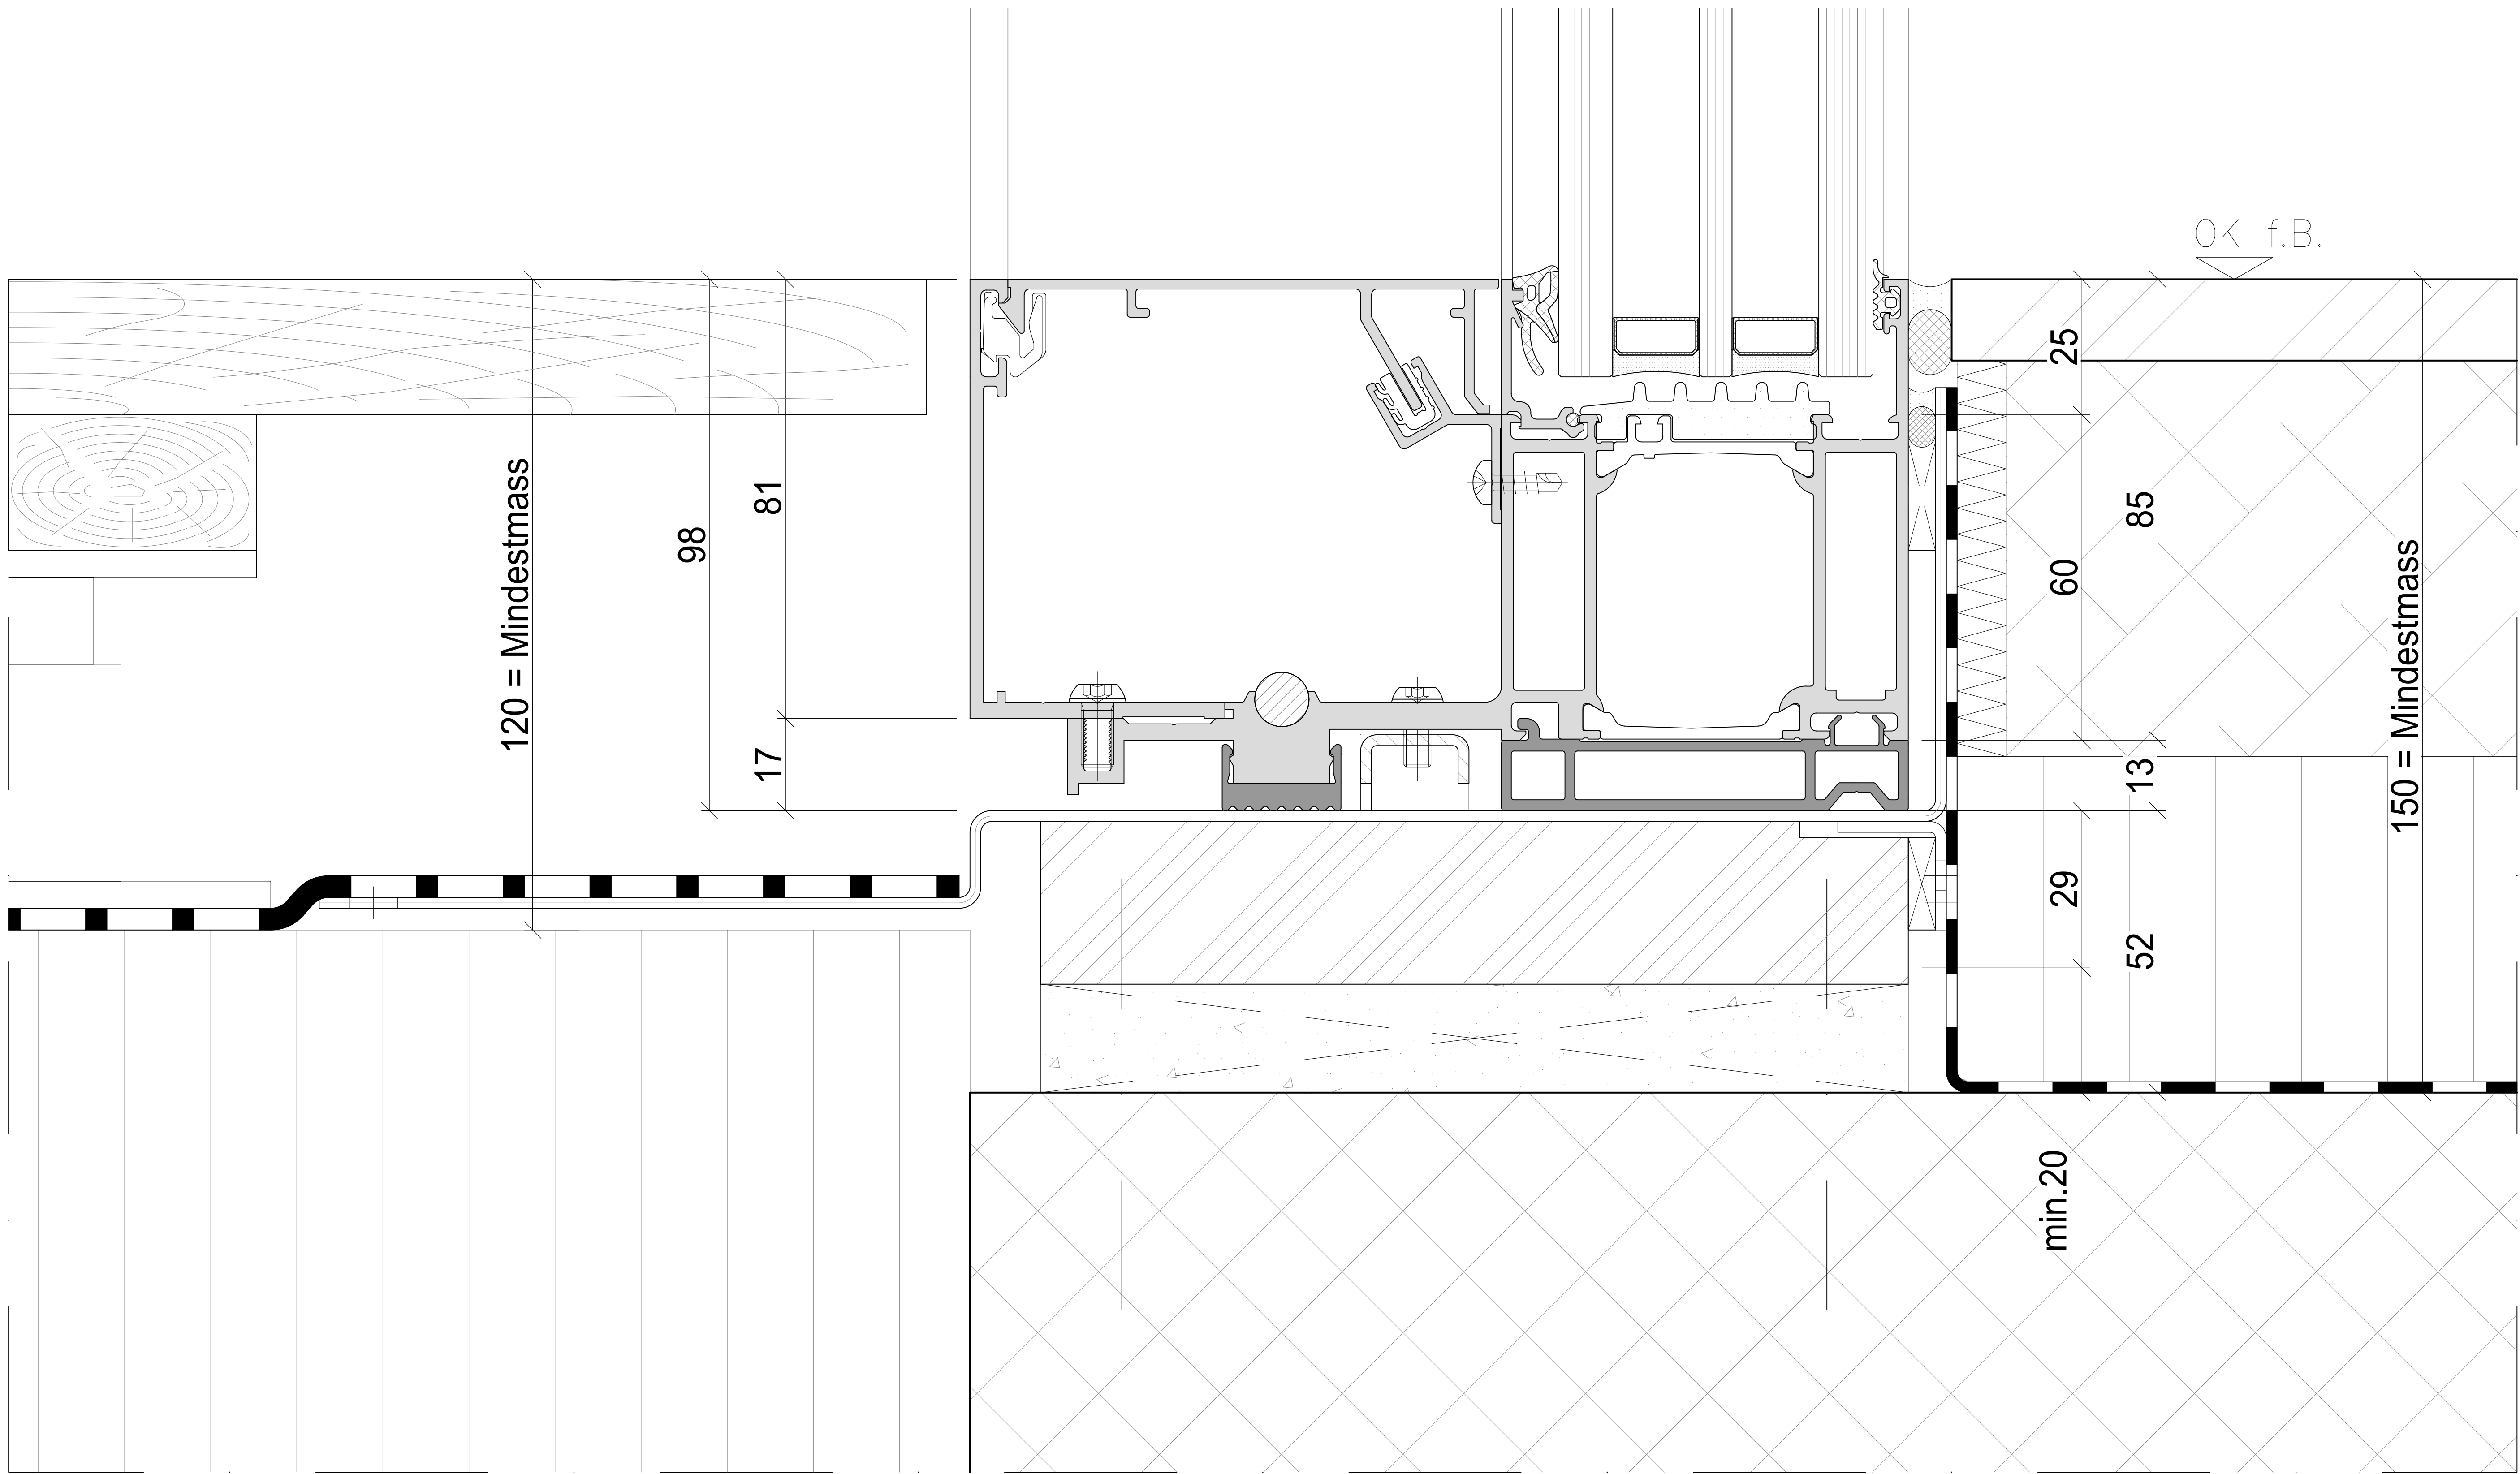


120 = Mindestmass

150 = Mindestmass

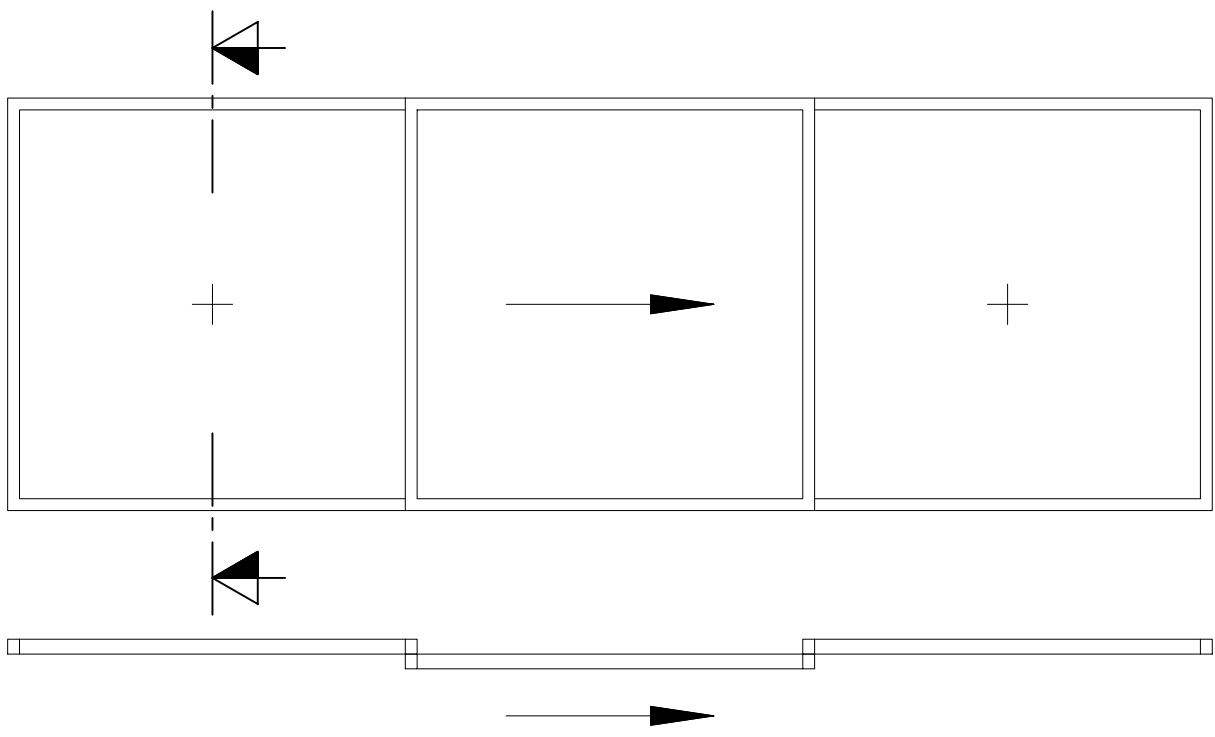


Systemschnitt
Horizontalschnitt Festverglassung mit Blendenfüller

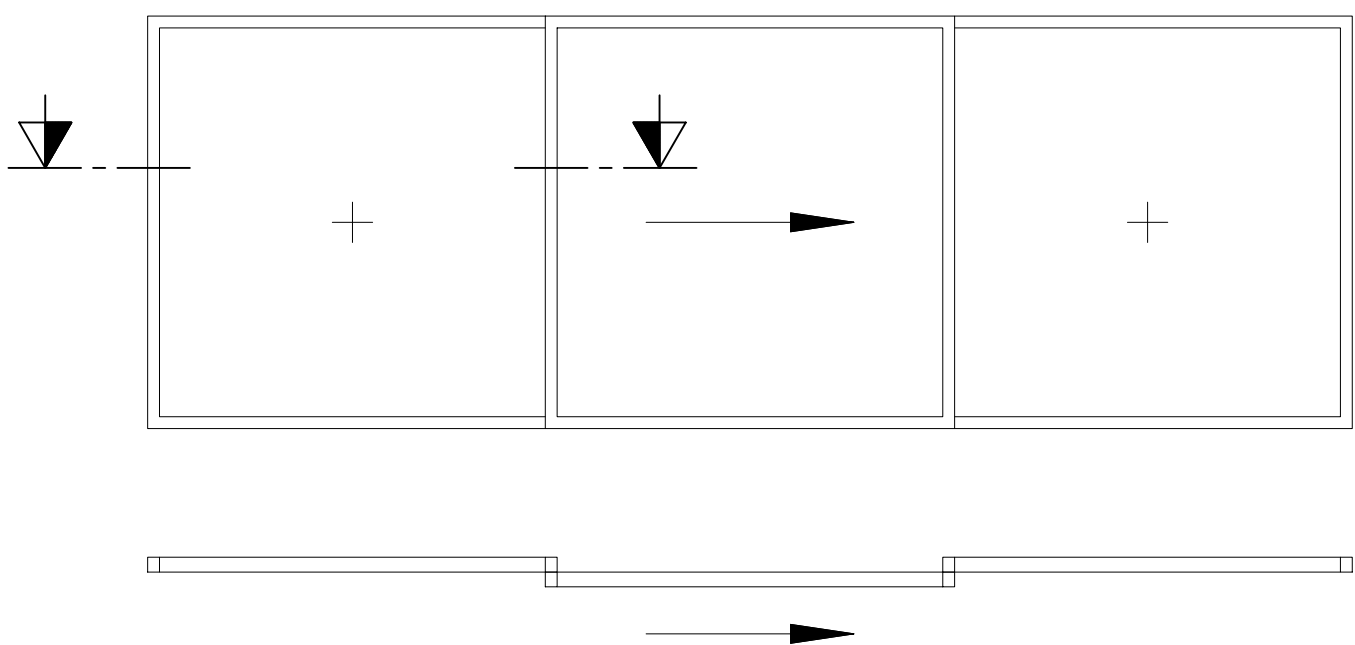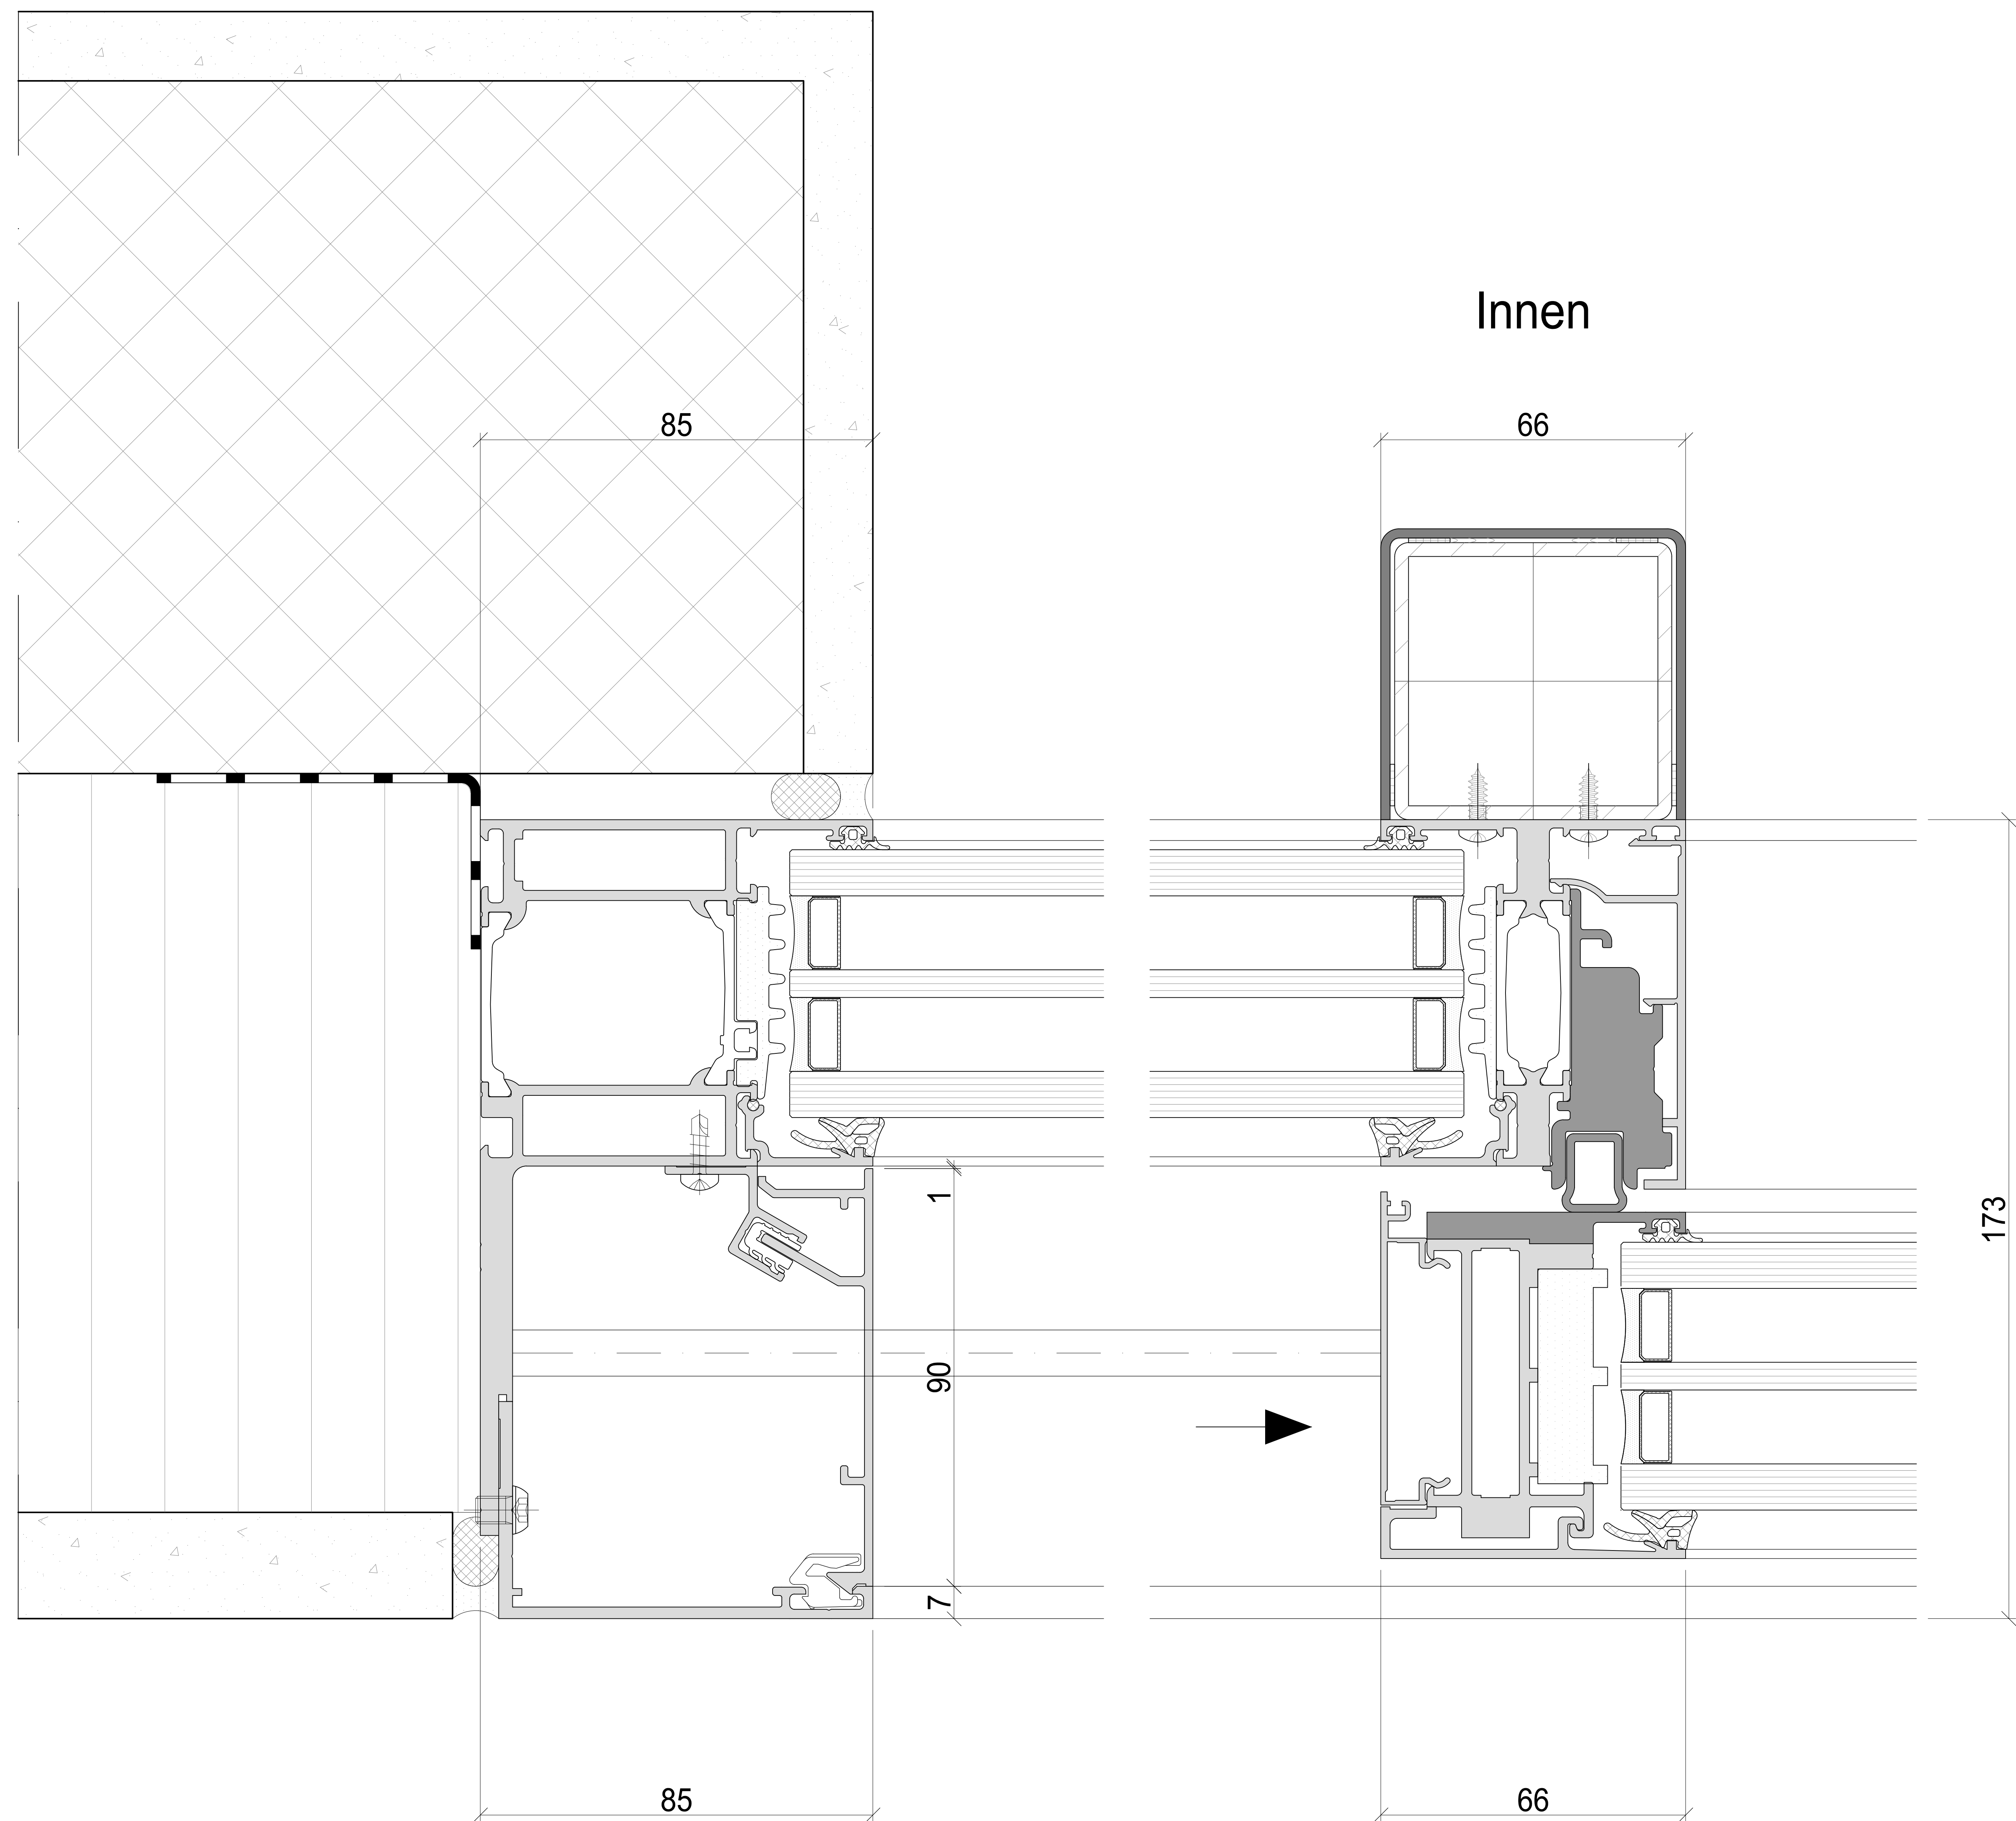



Automatisation

Systemschnitt
Vertikalschnitt Schiebefenster

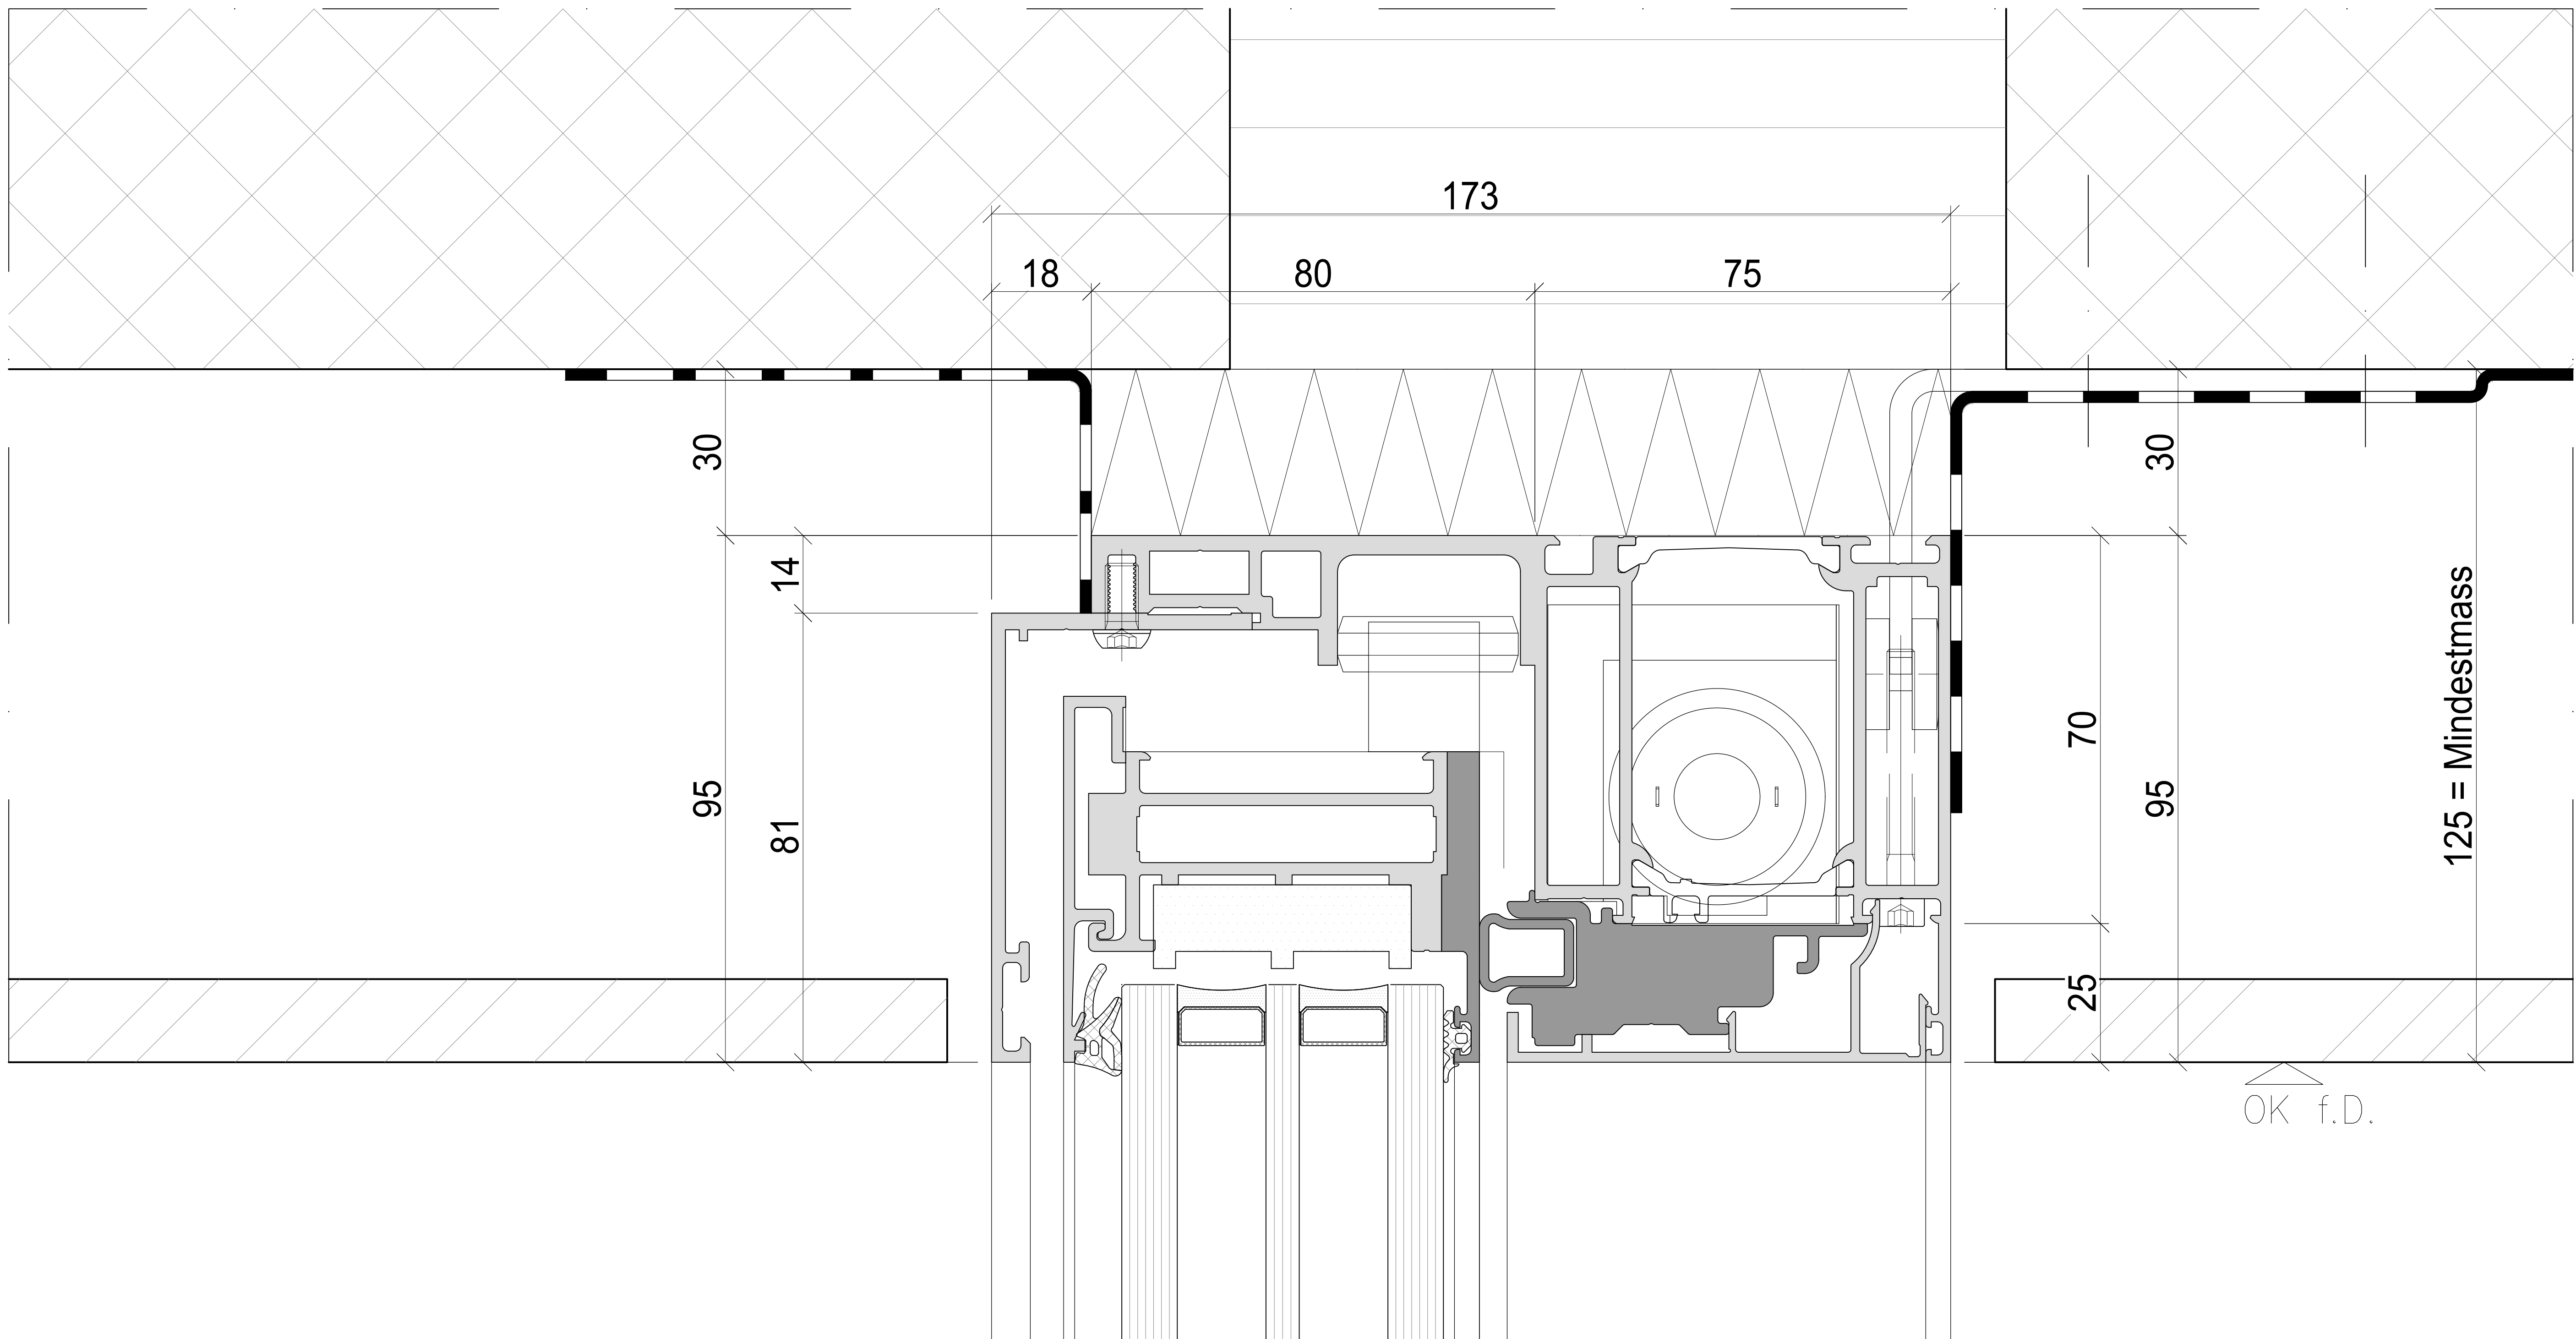


Aussen

Innen

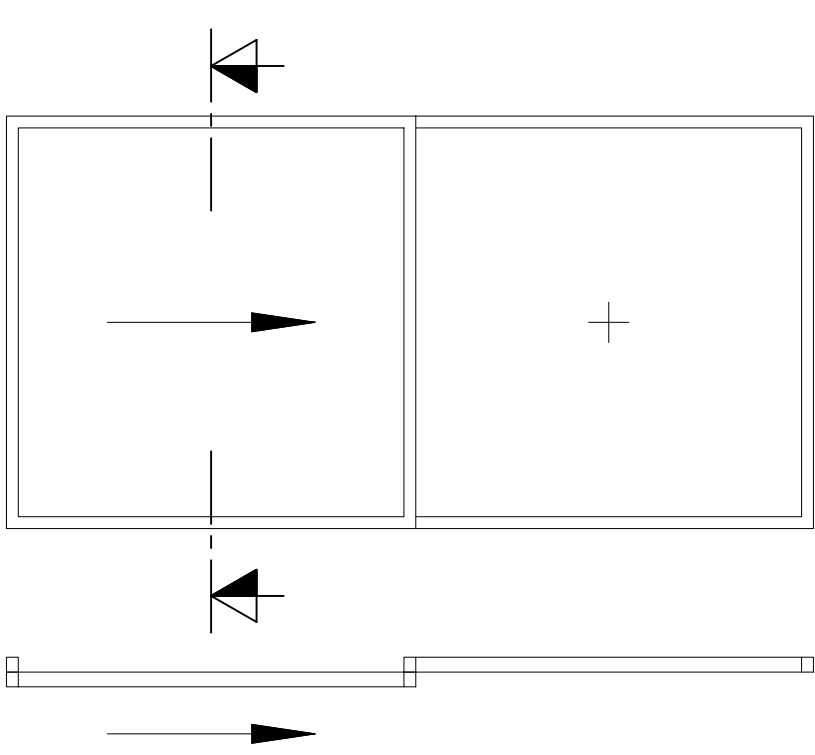
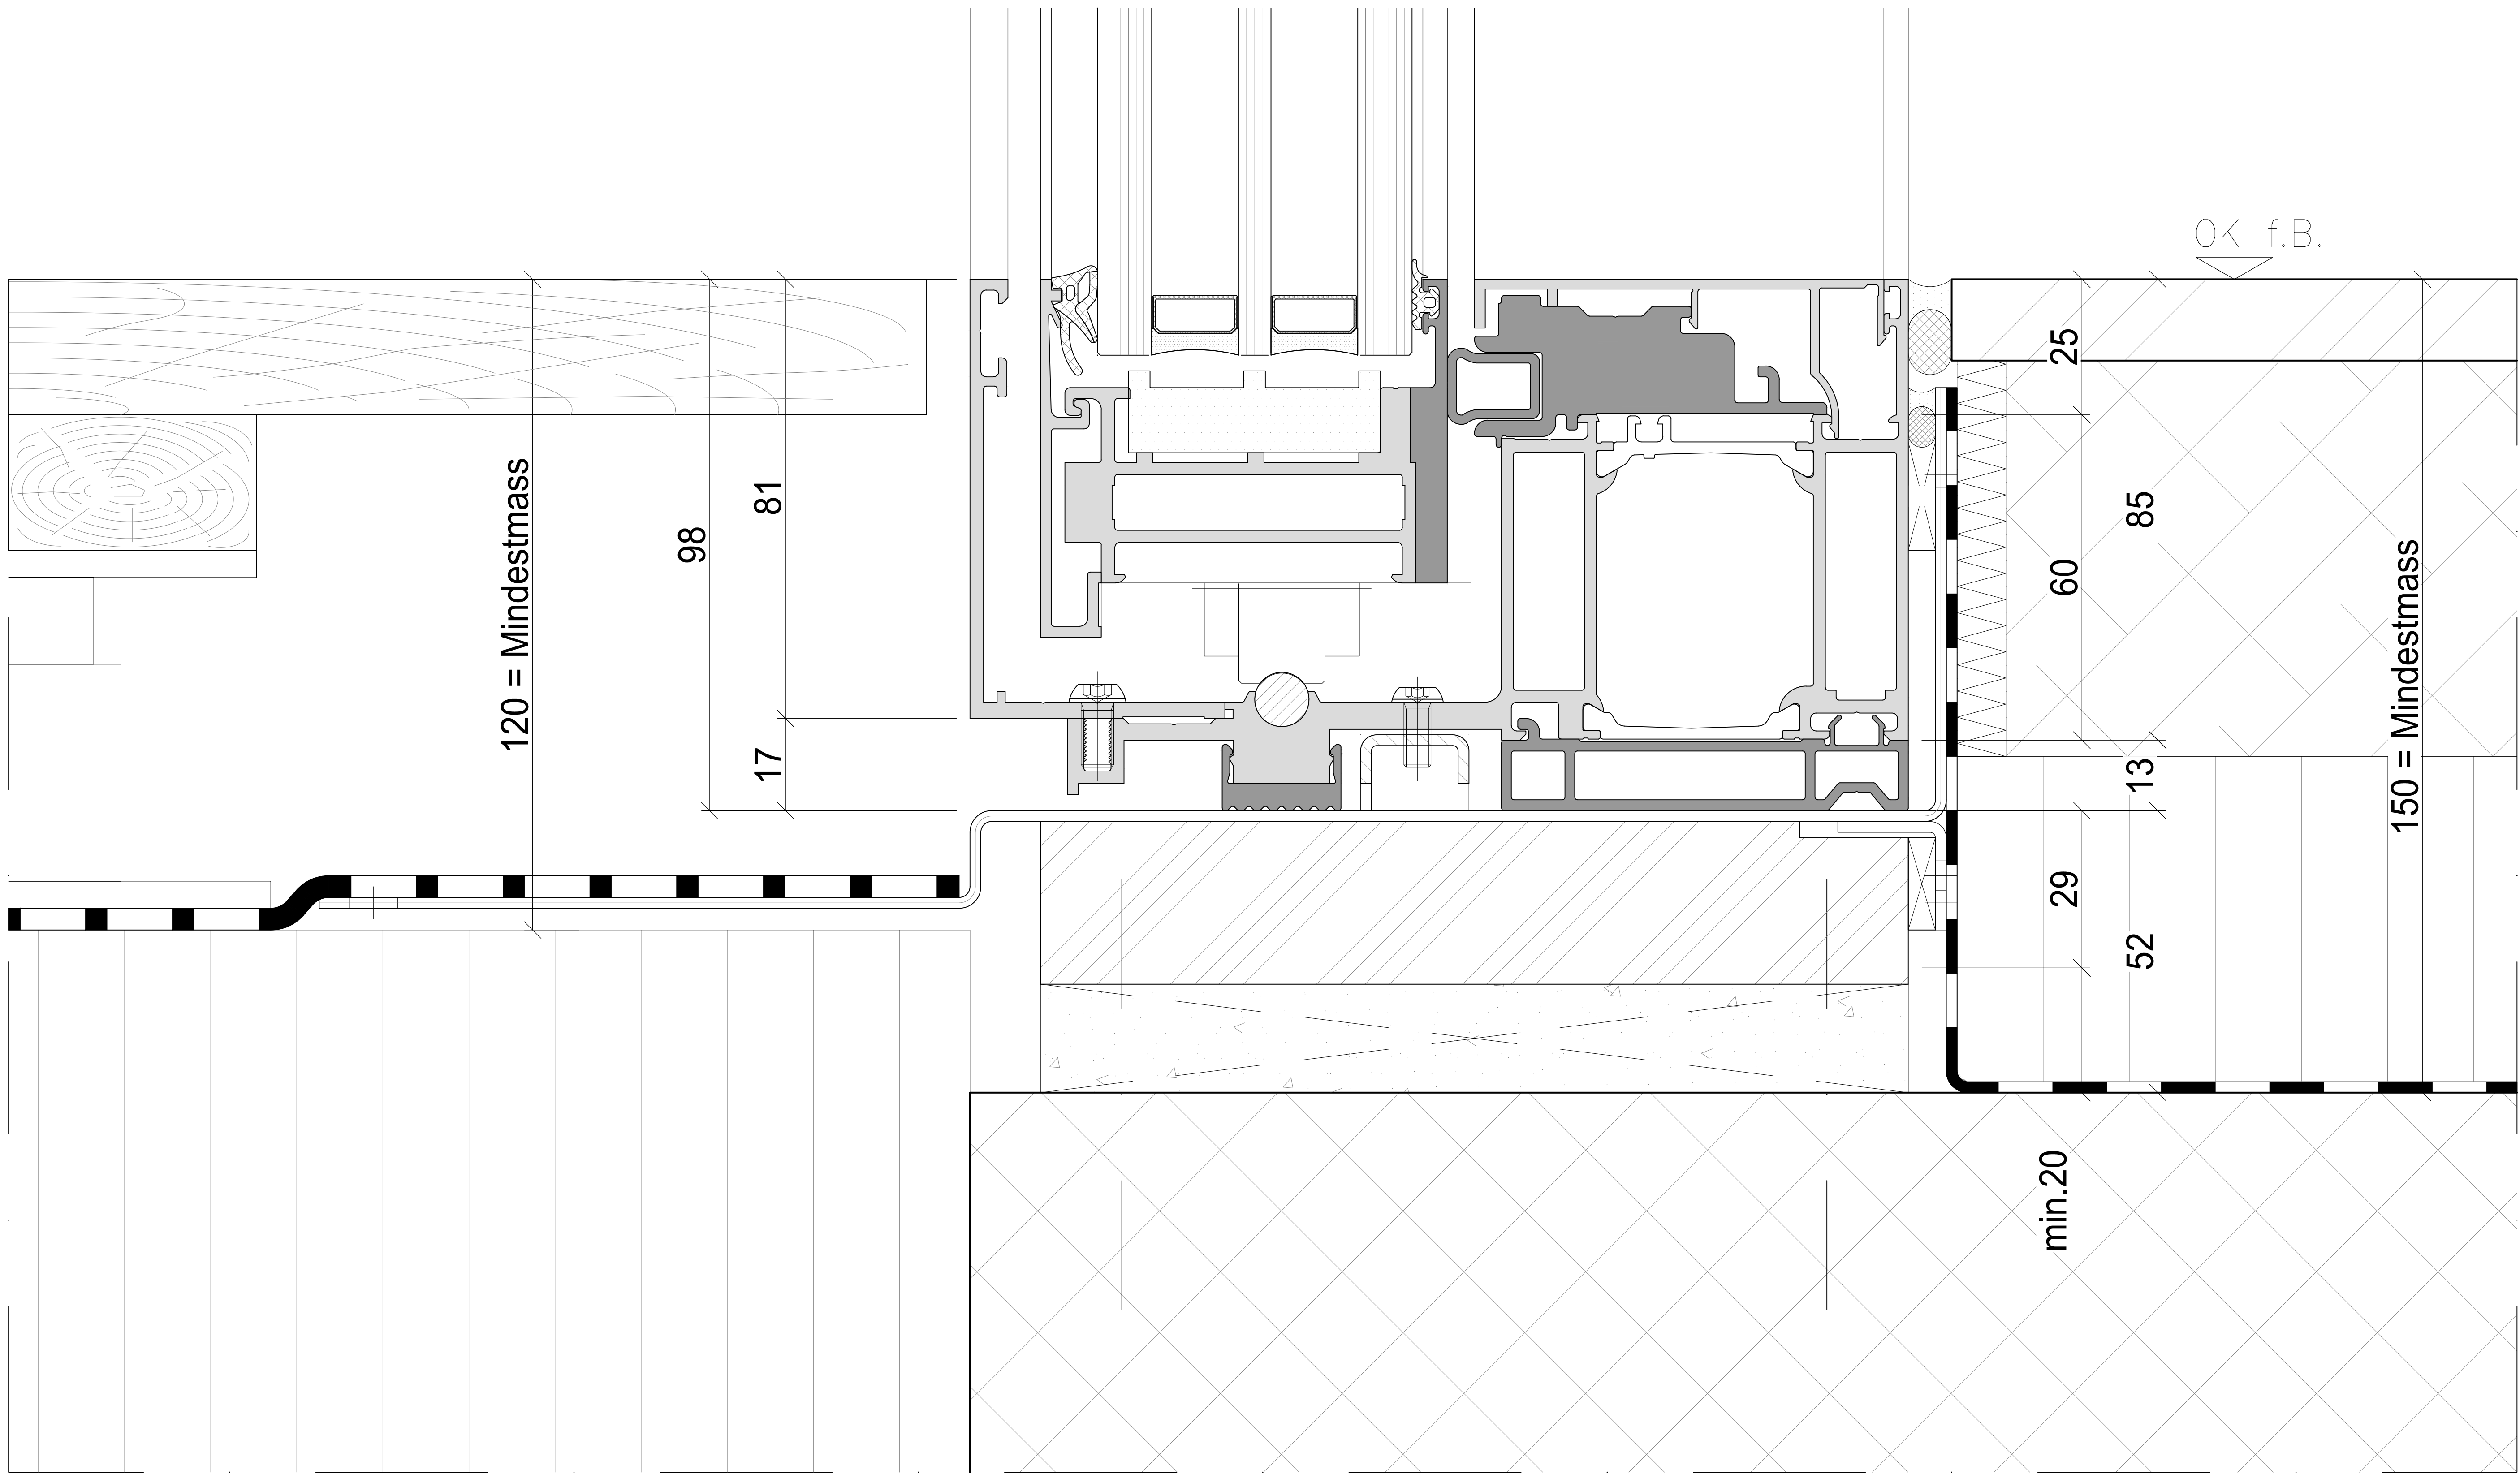


Systemschnitt
Vertikalschnitt Schiebefenster

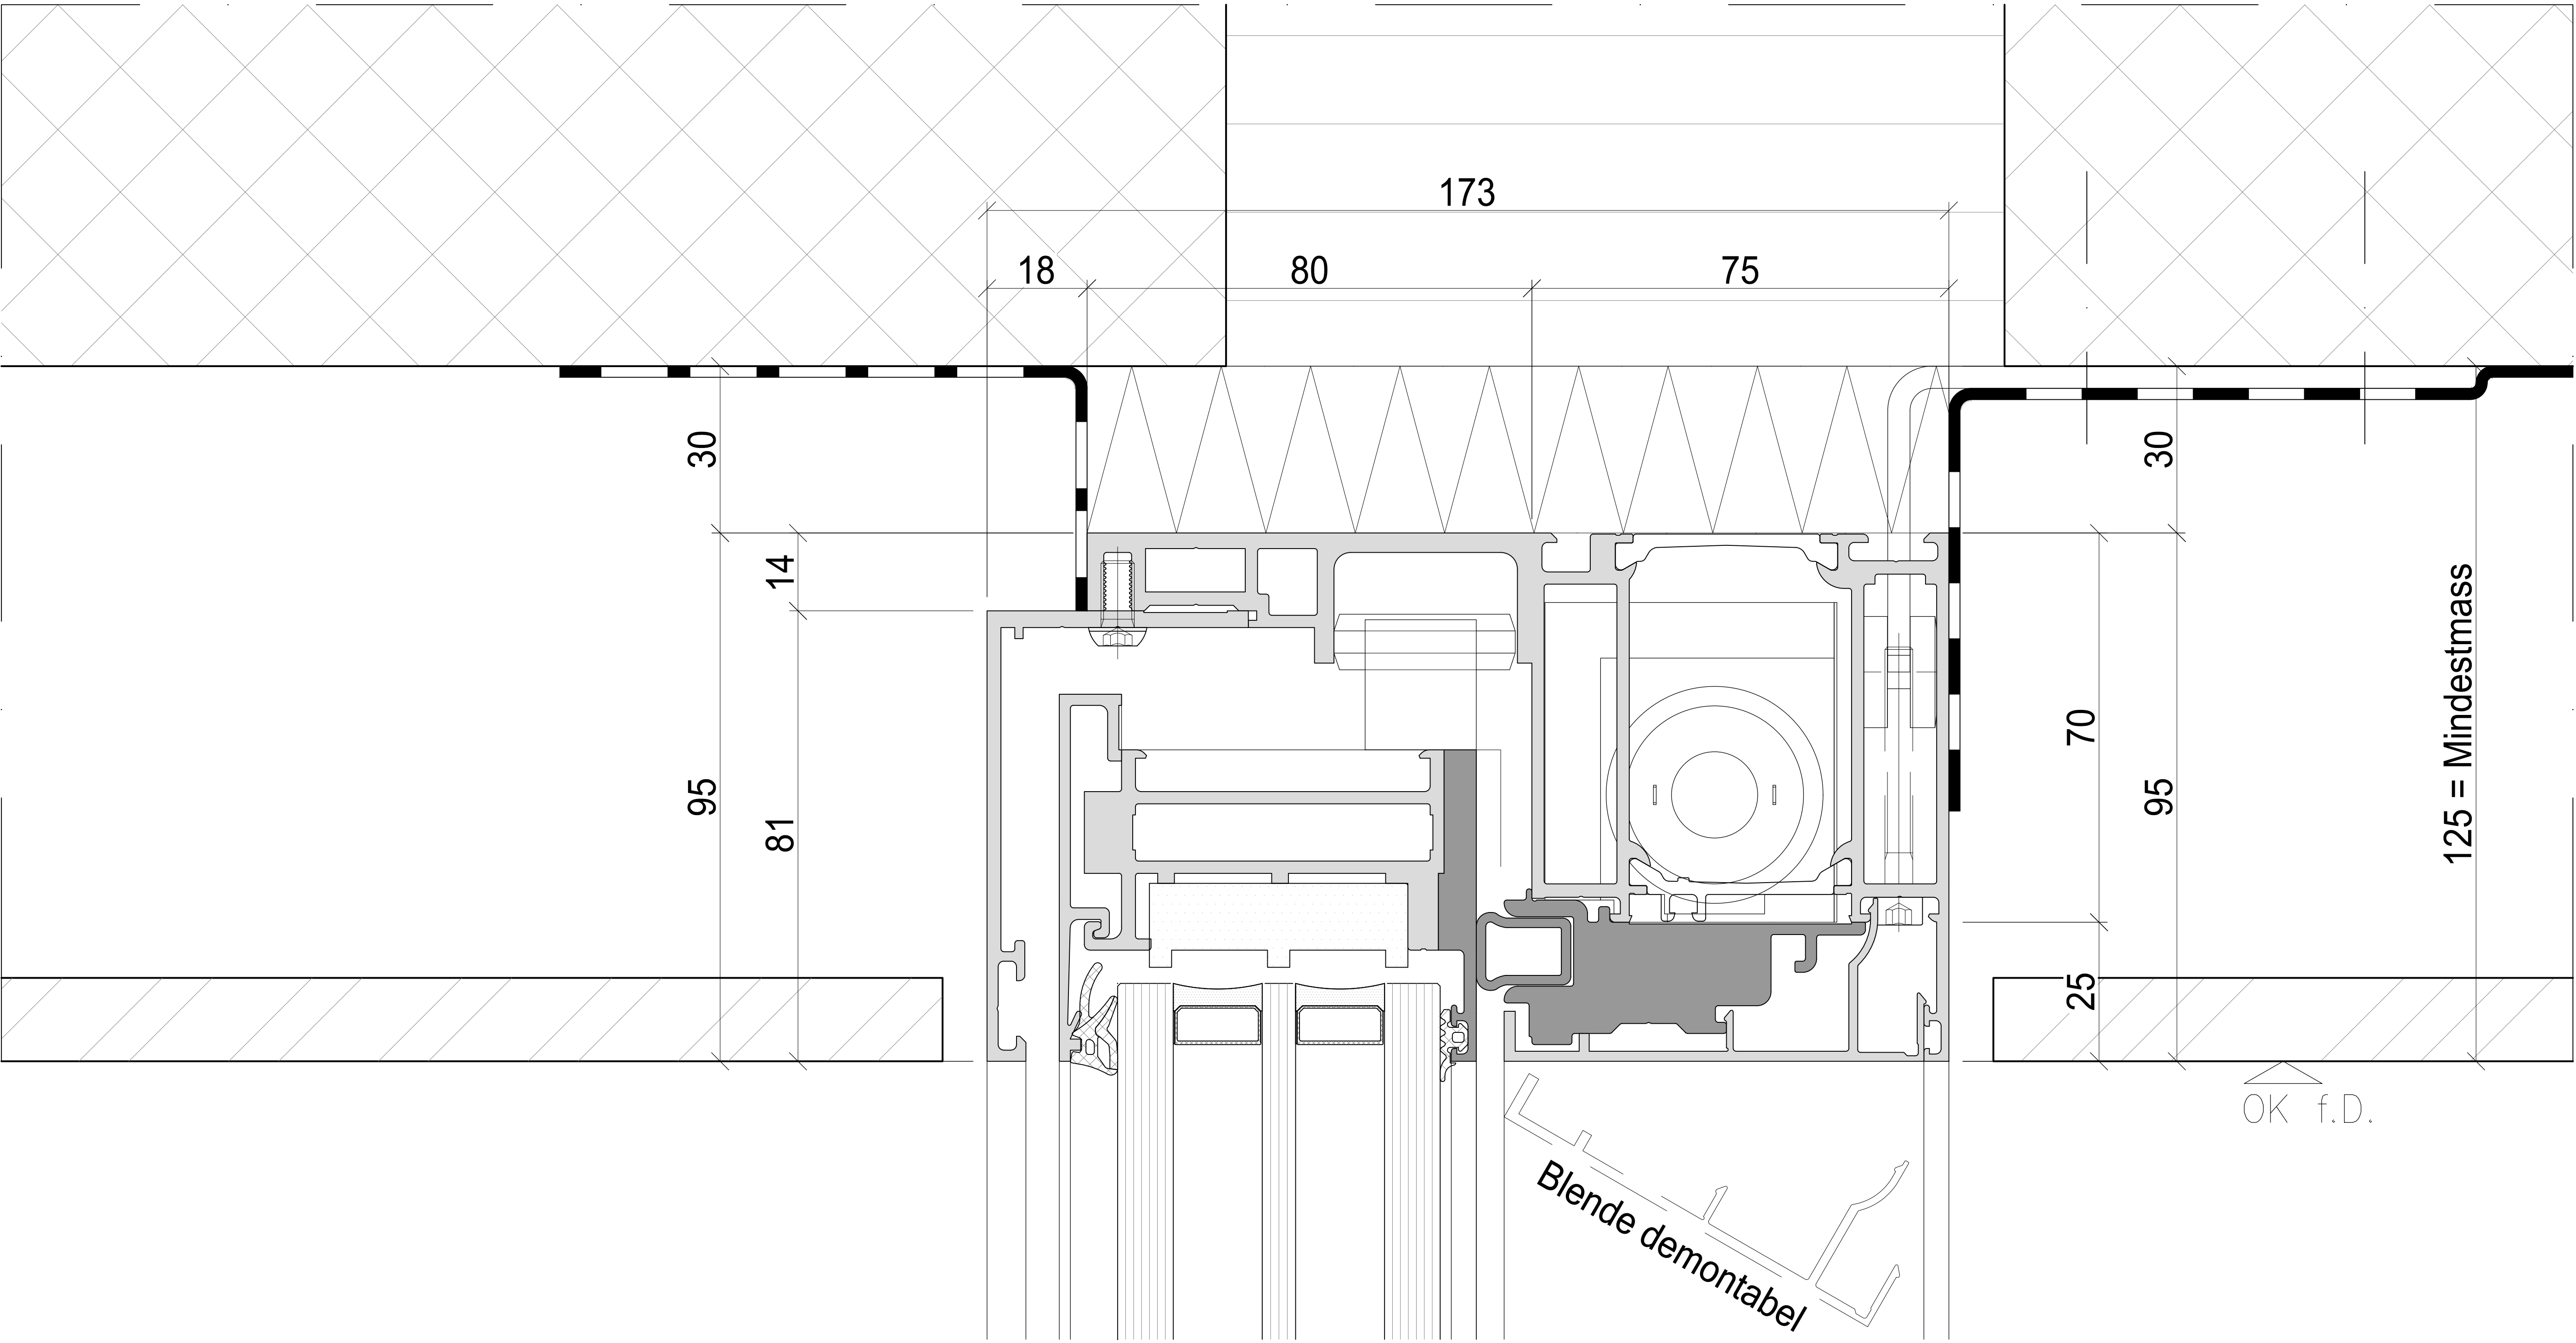


Aussen

Innen

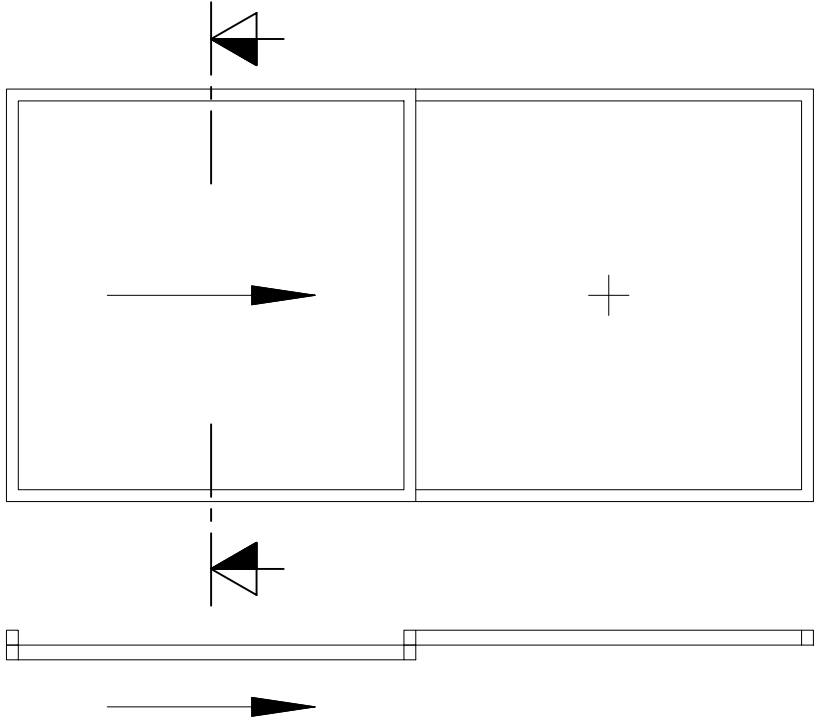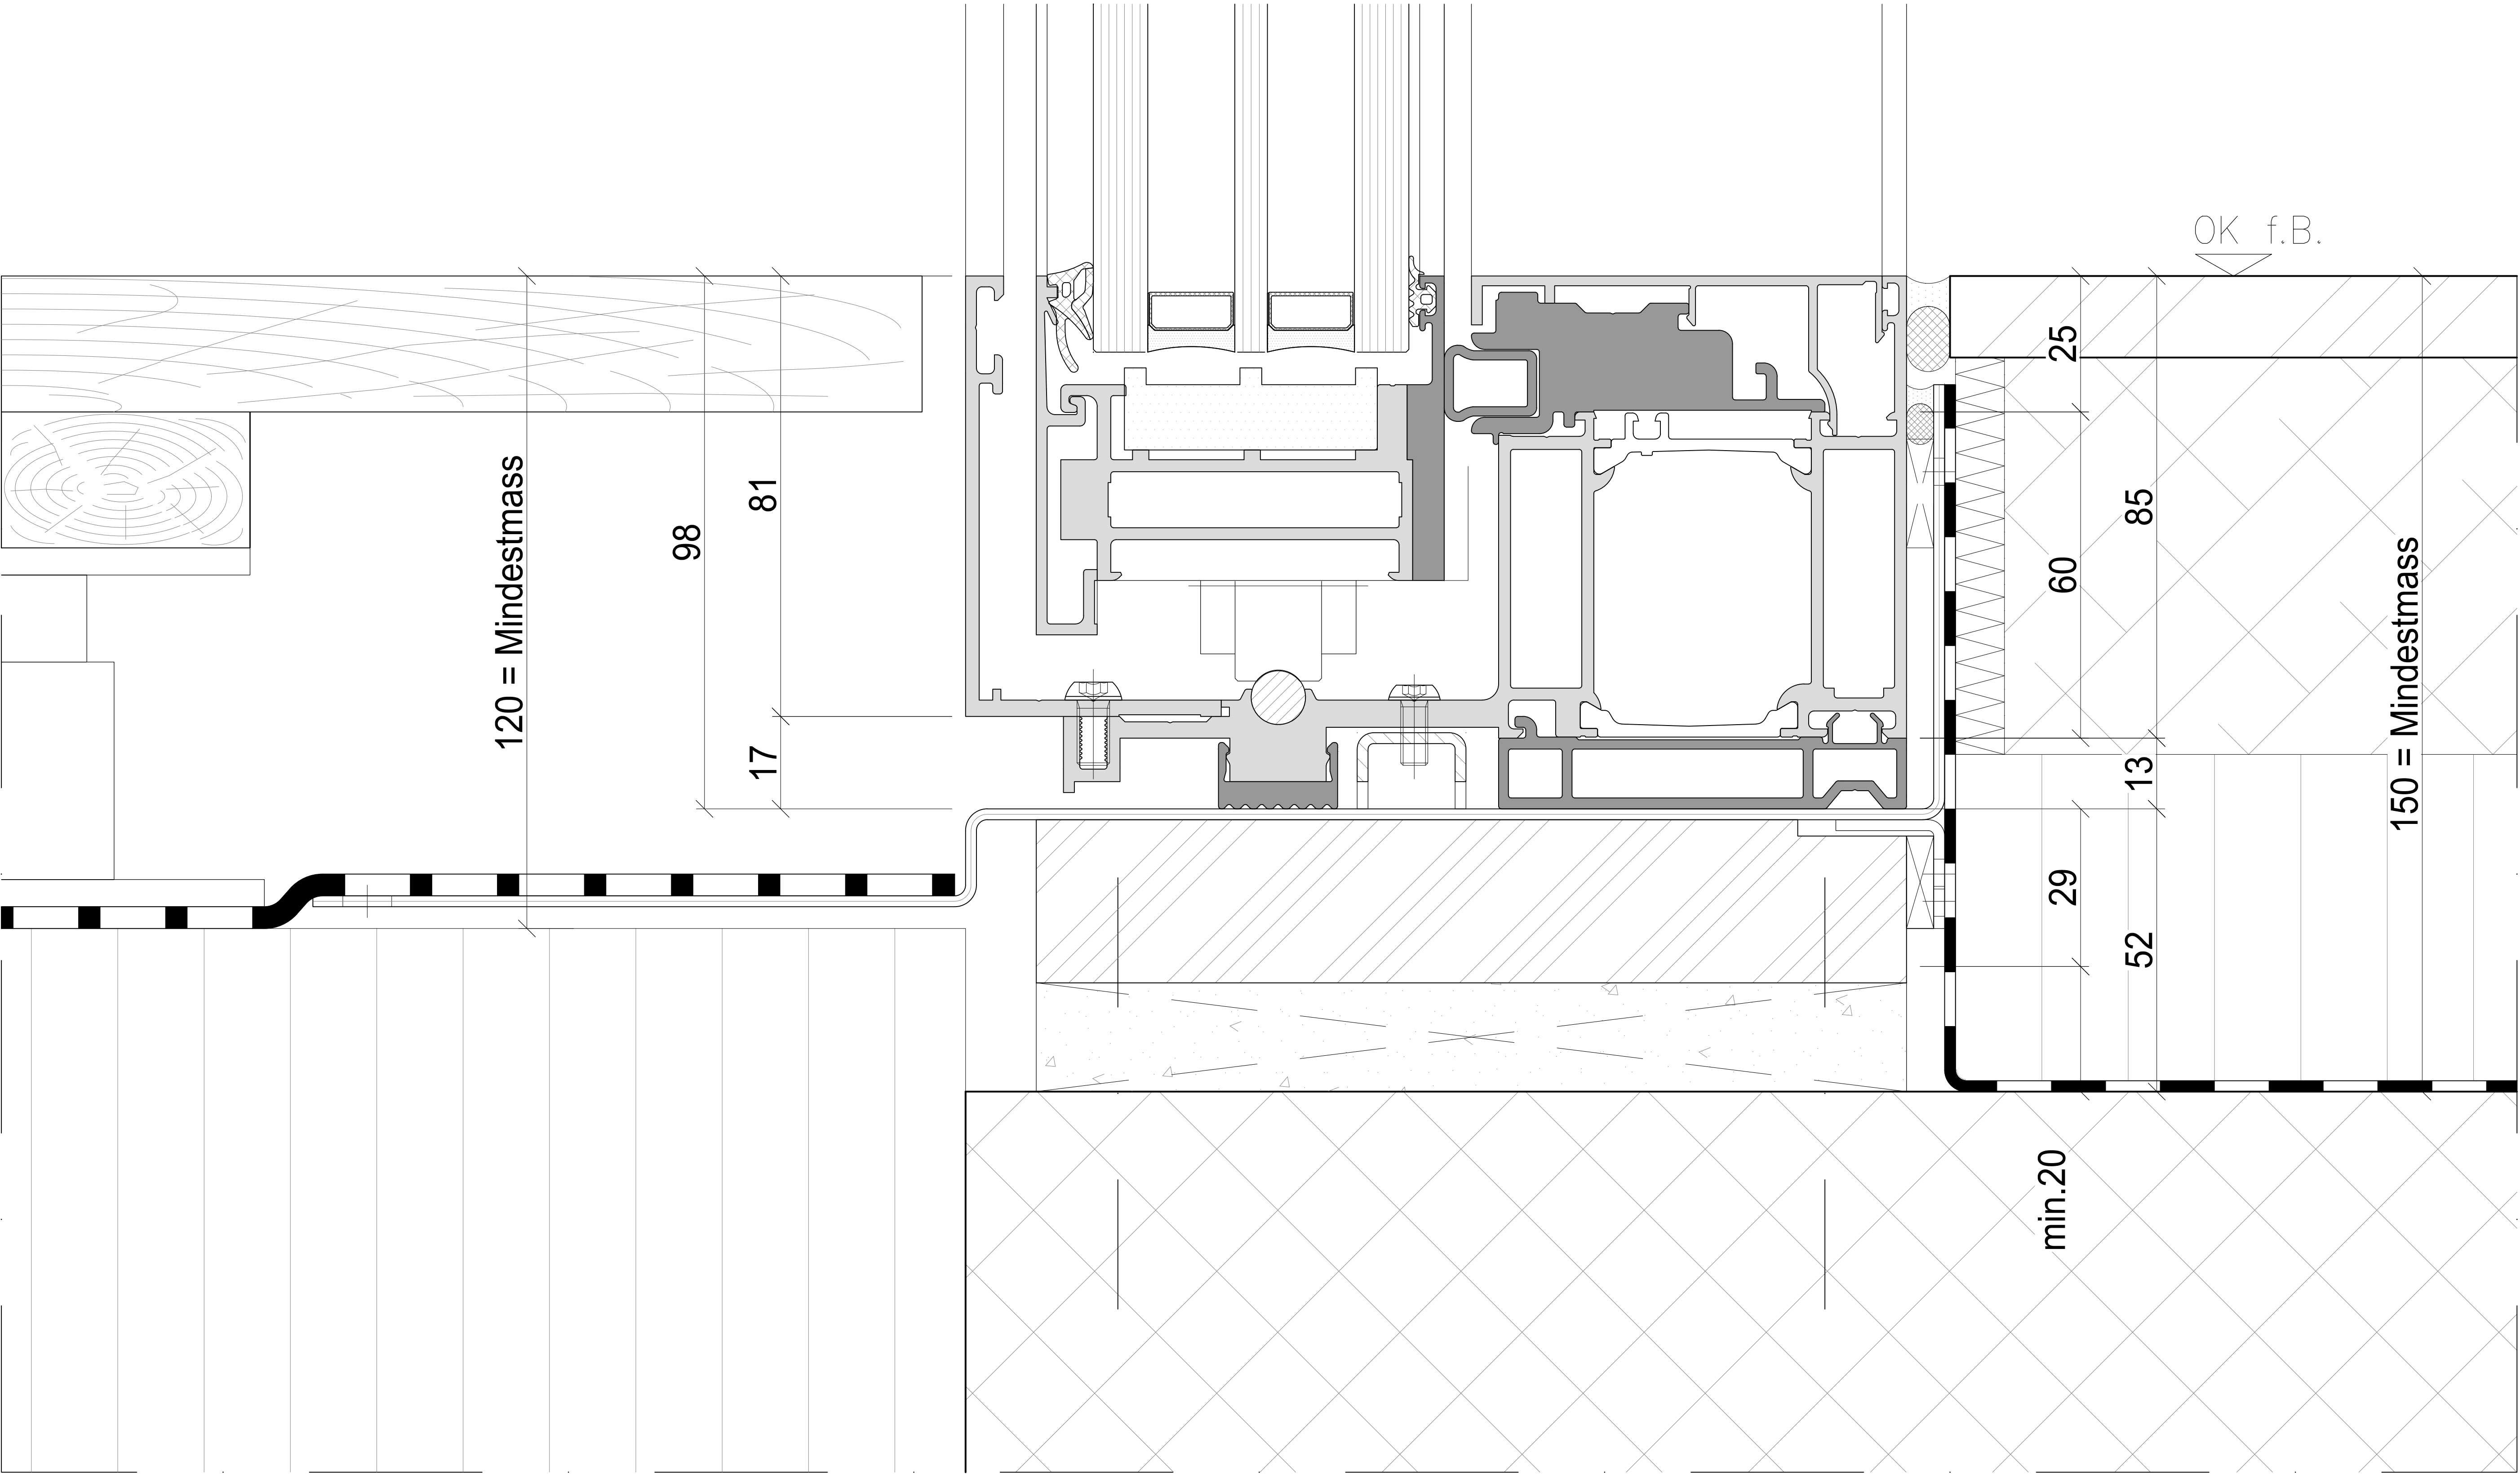



Aussenbeschattung

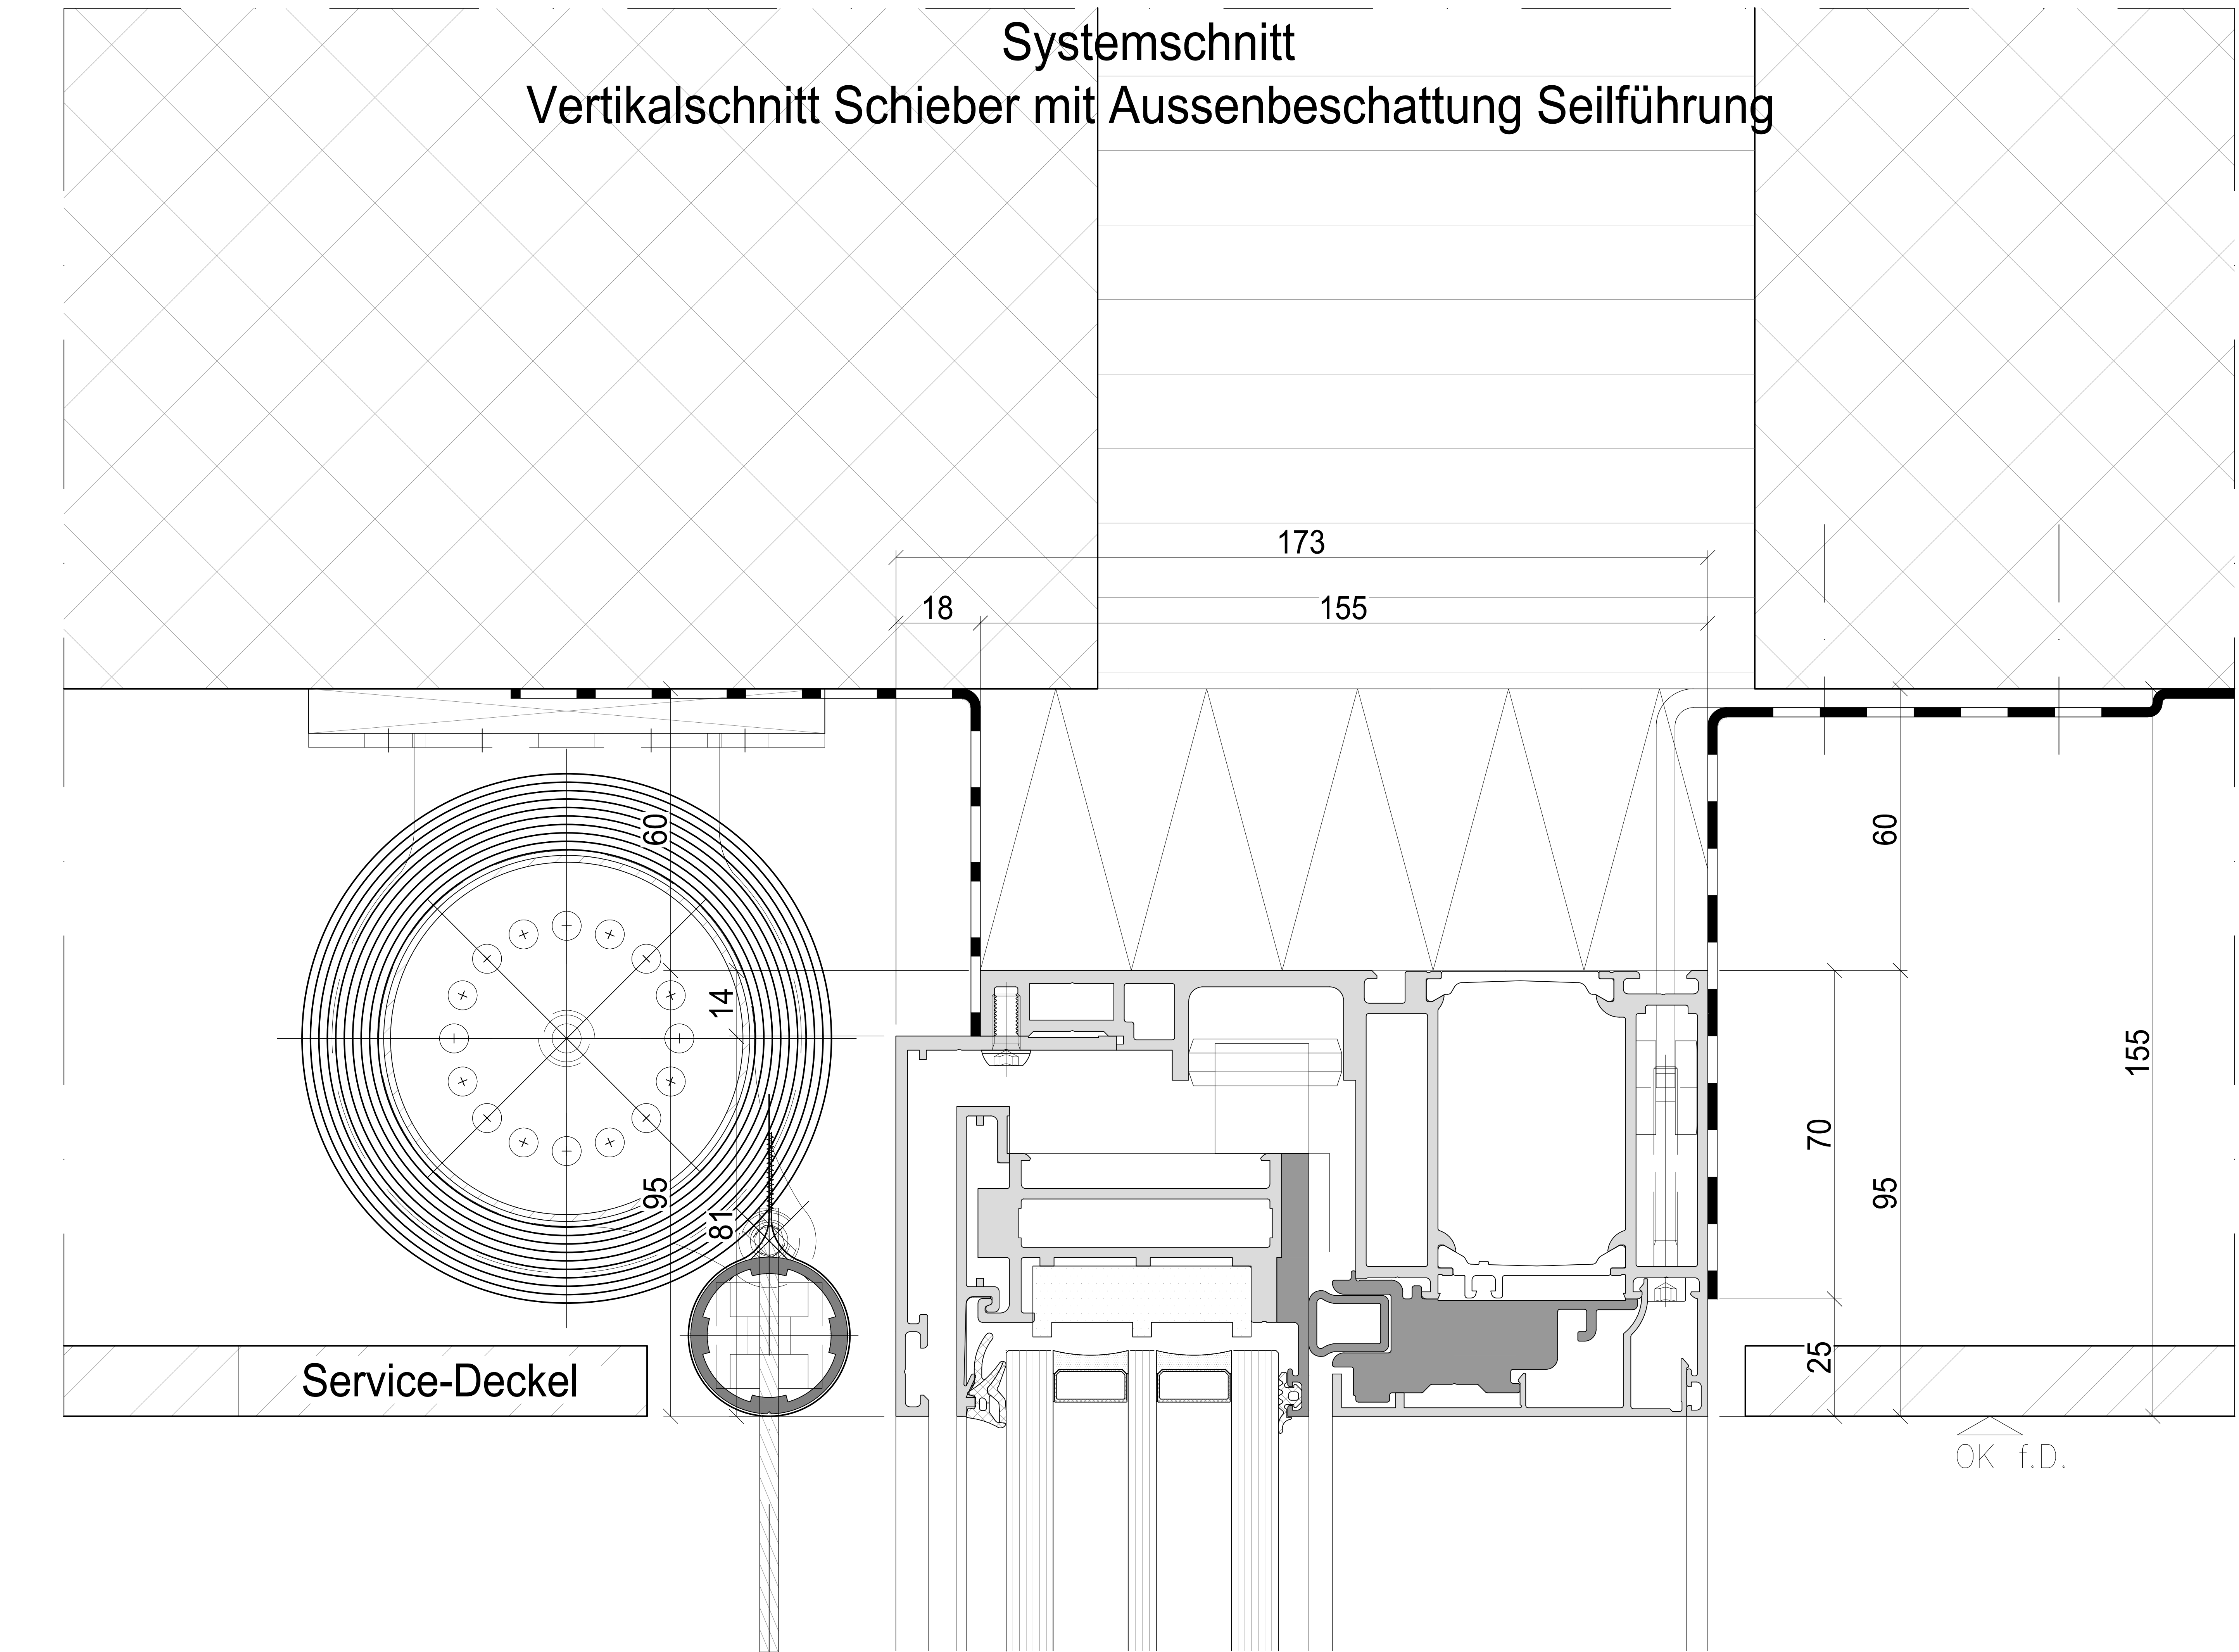

Aussen


Innen

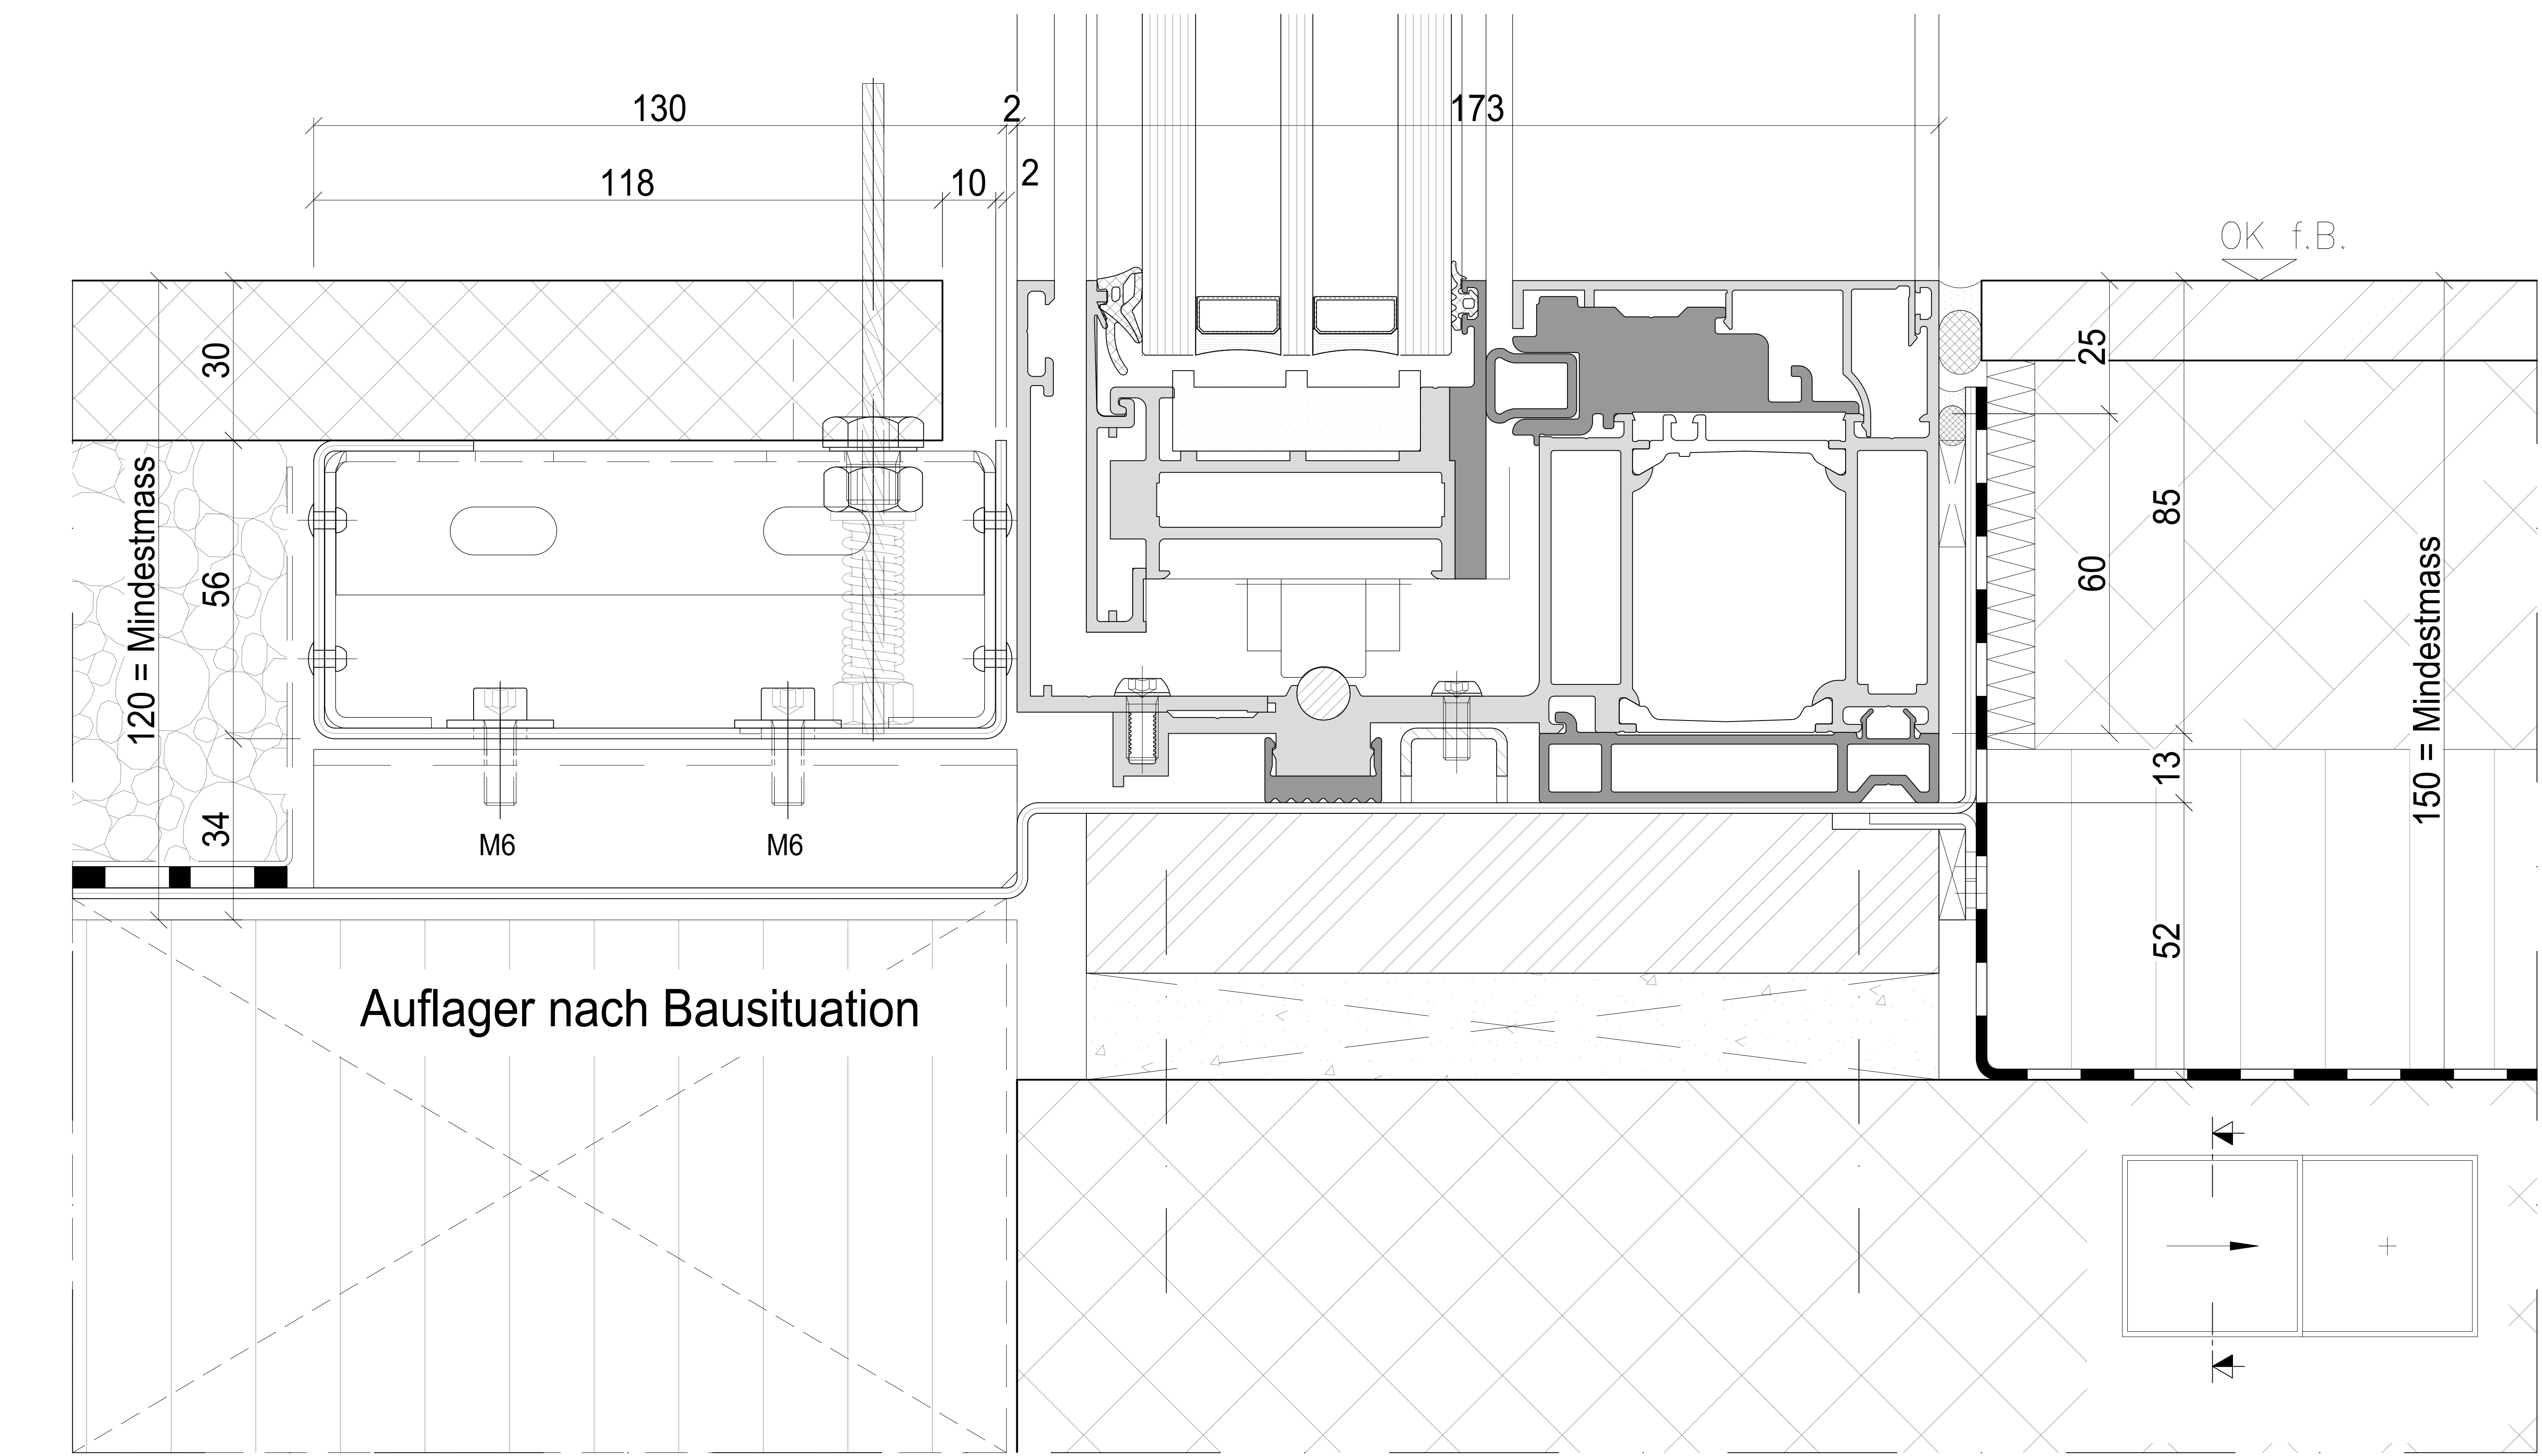


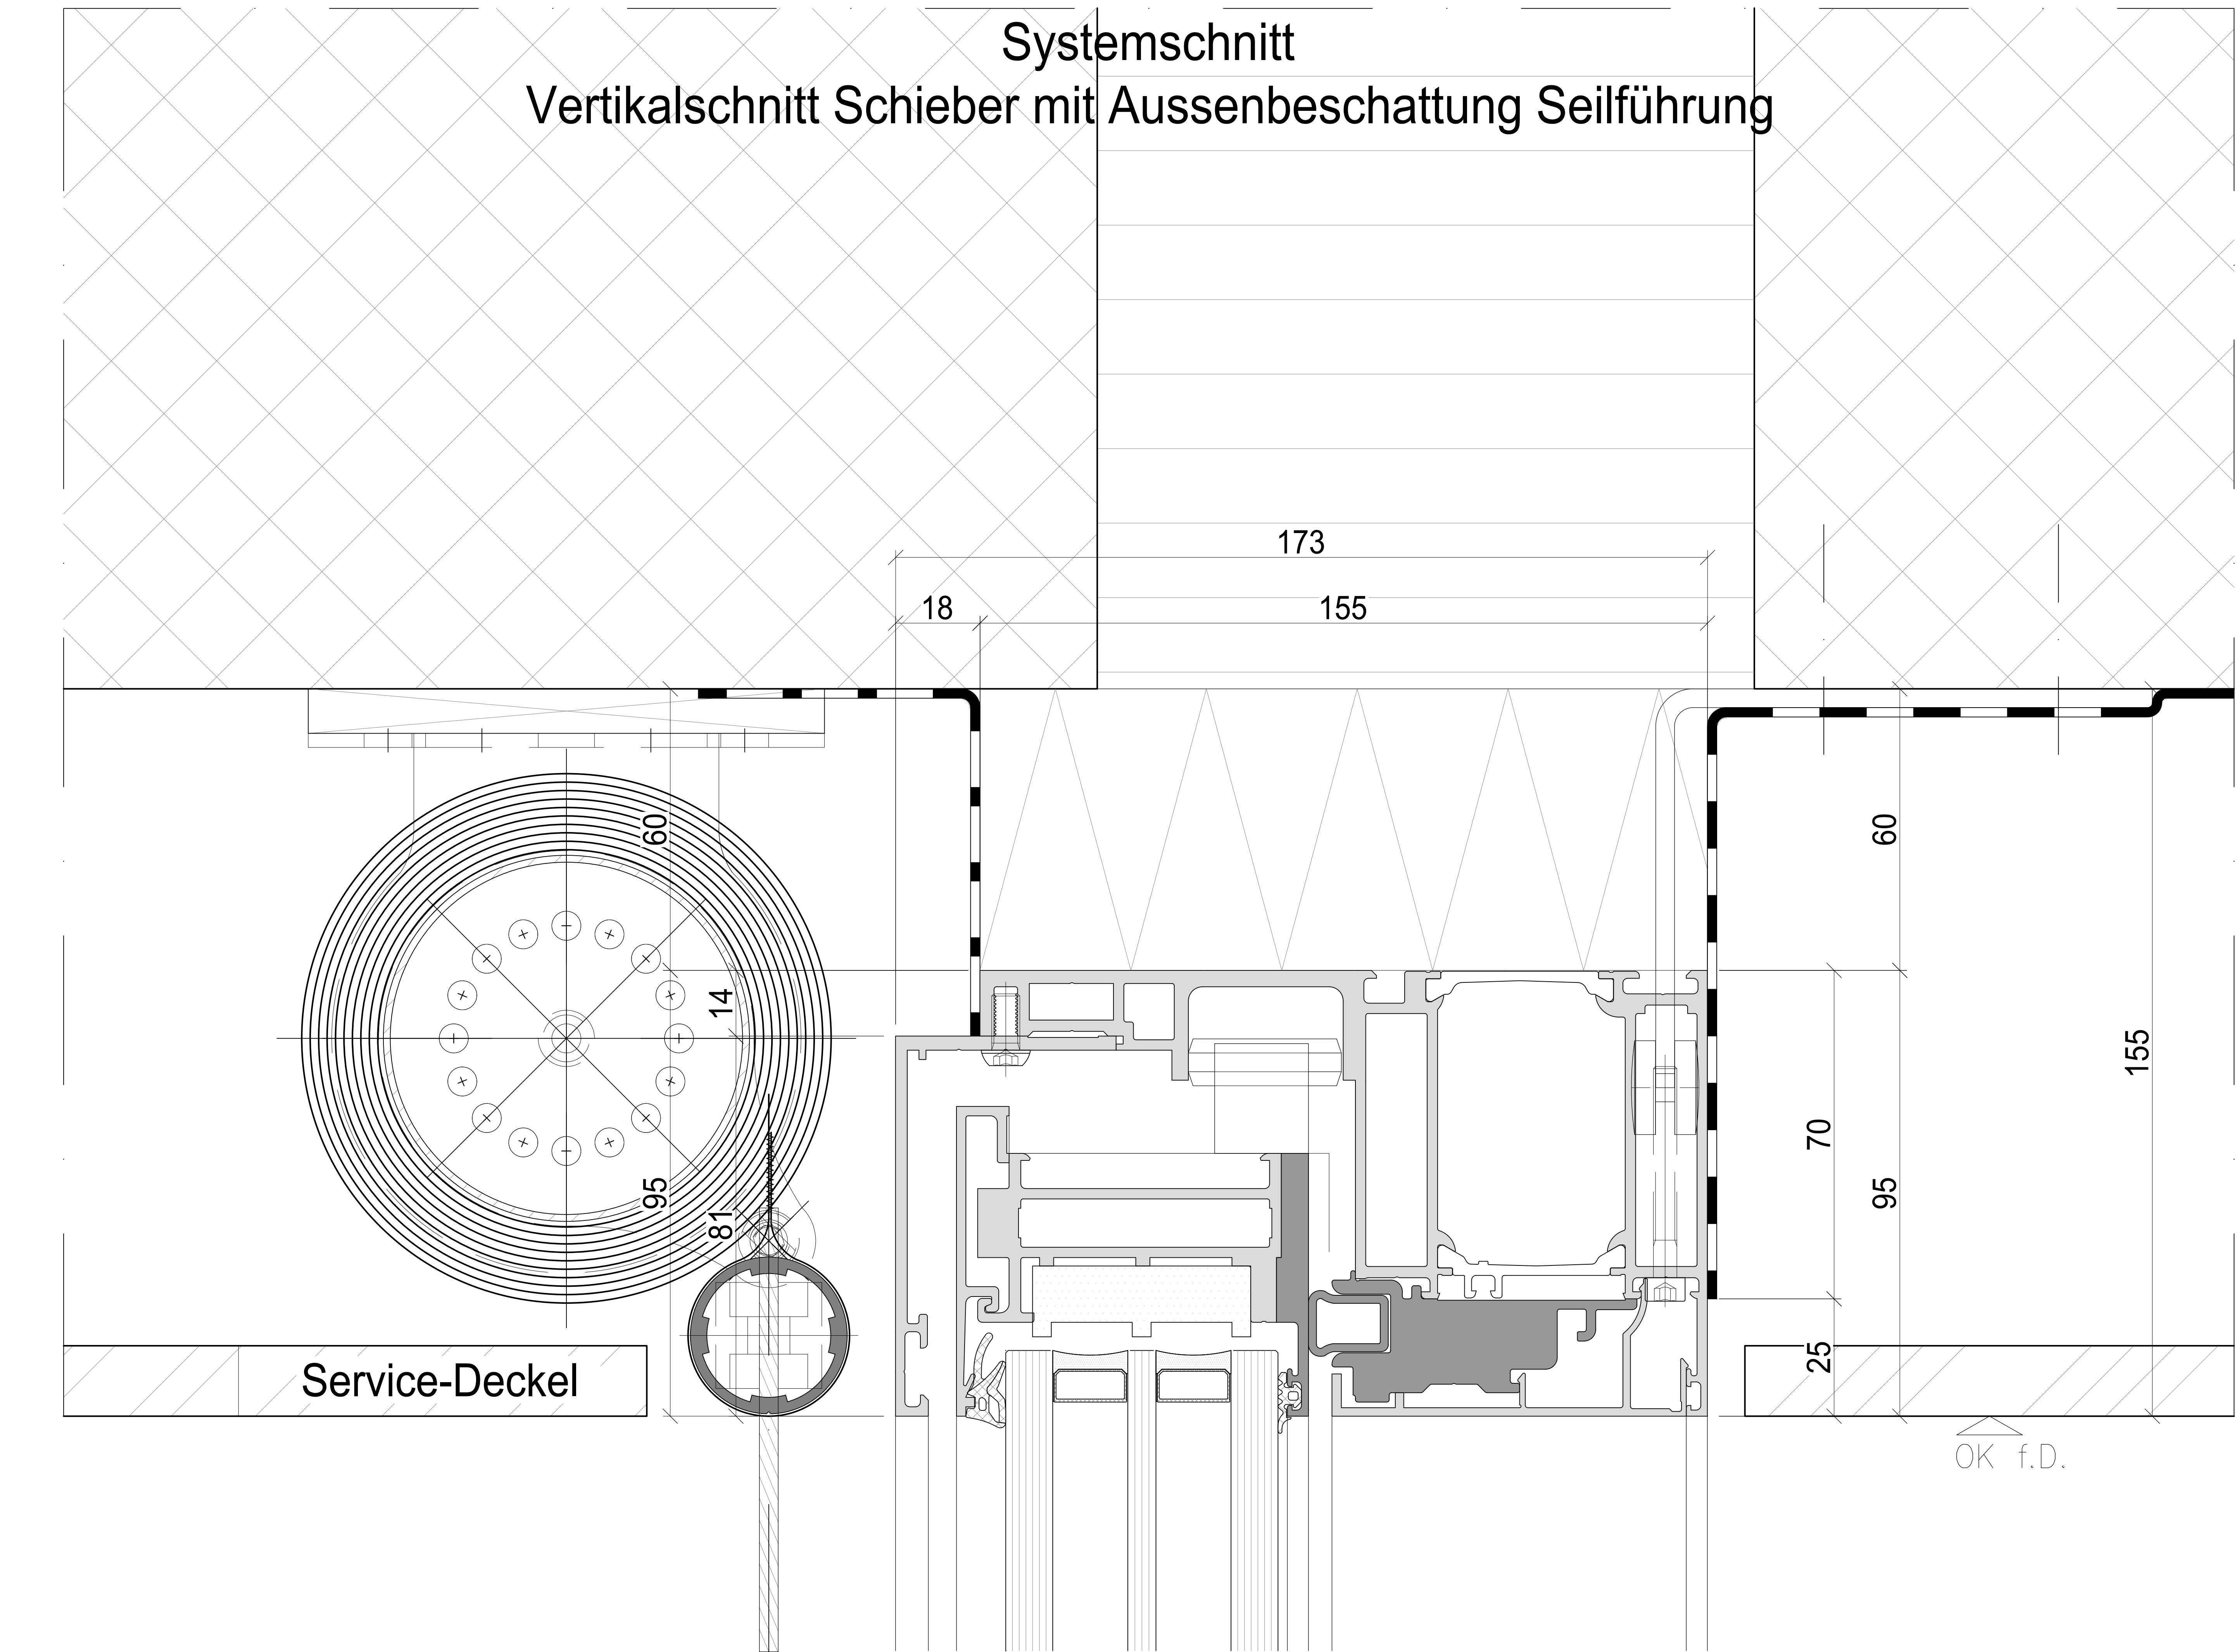

Aussen


Innen

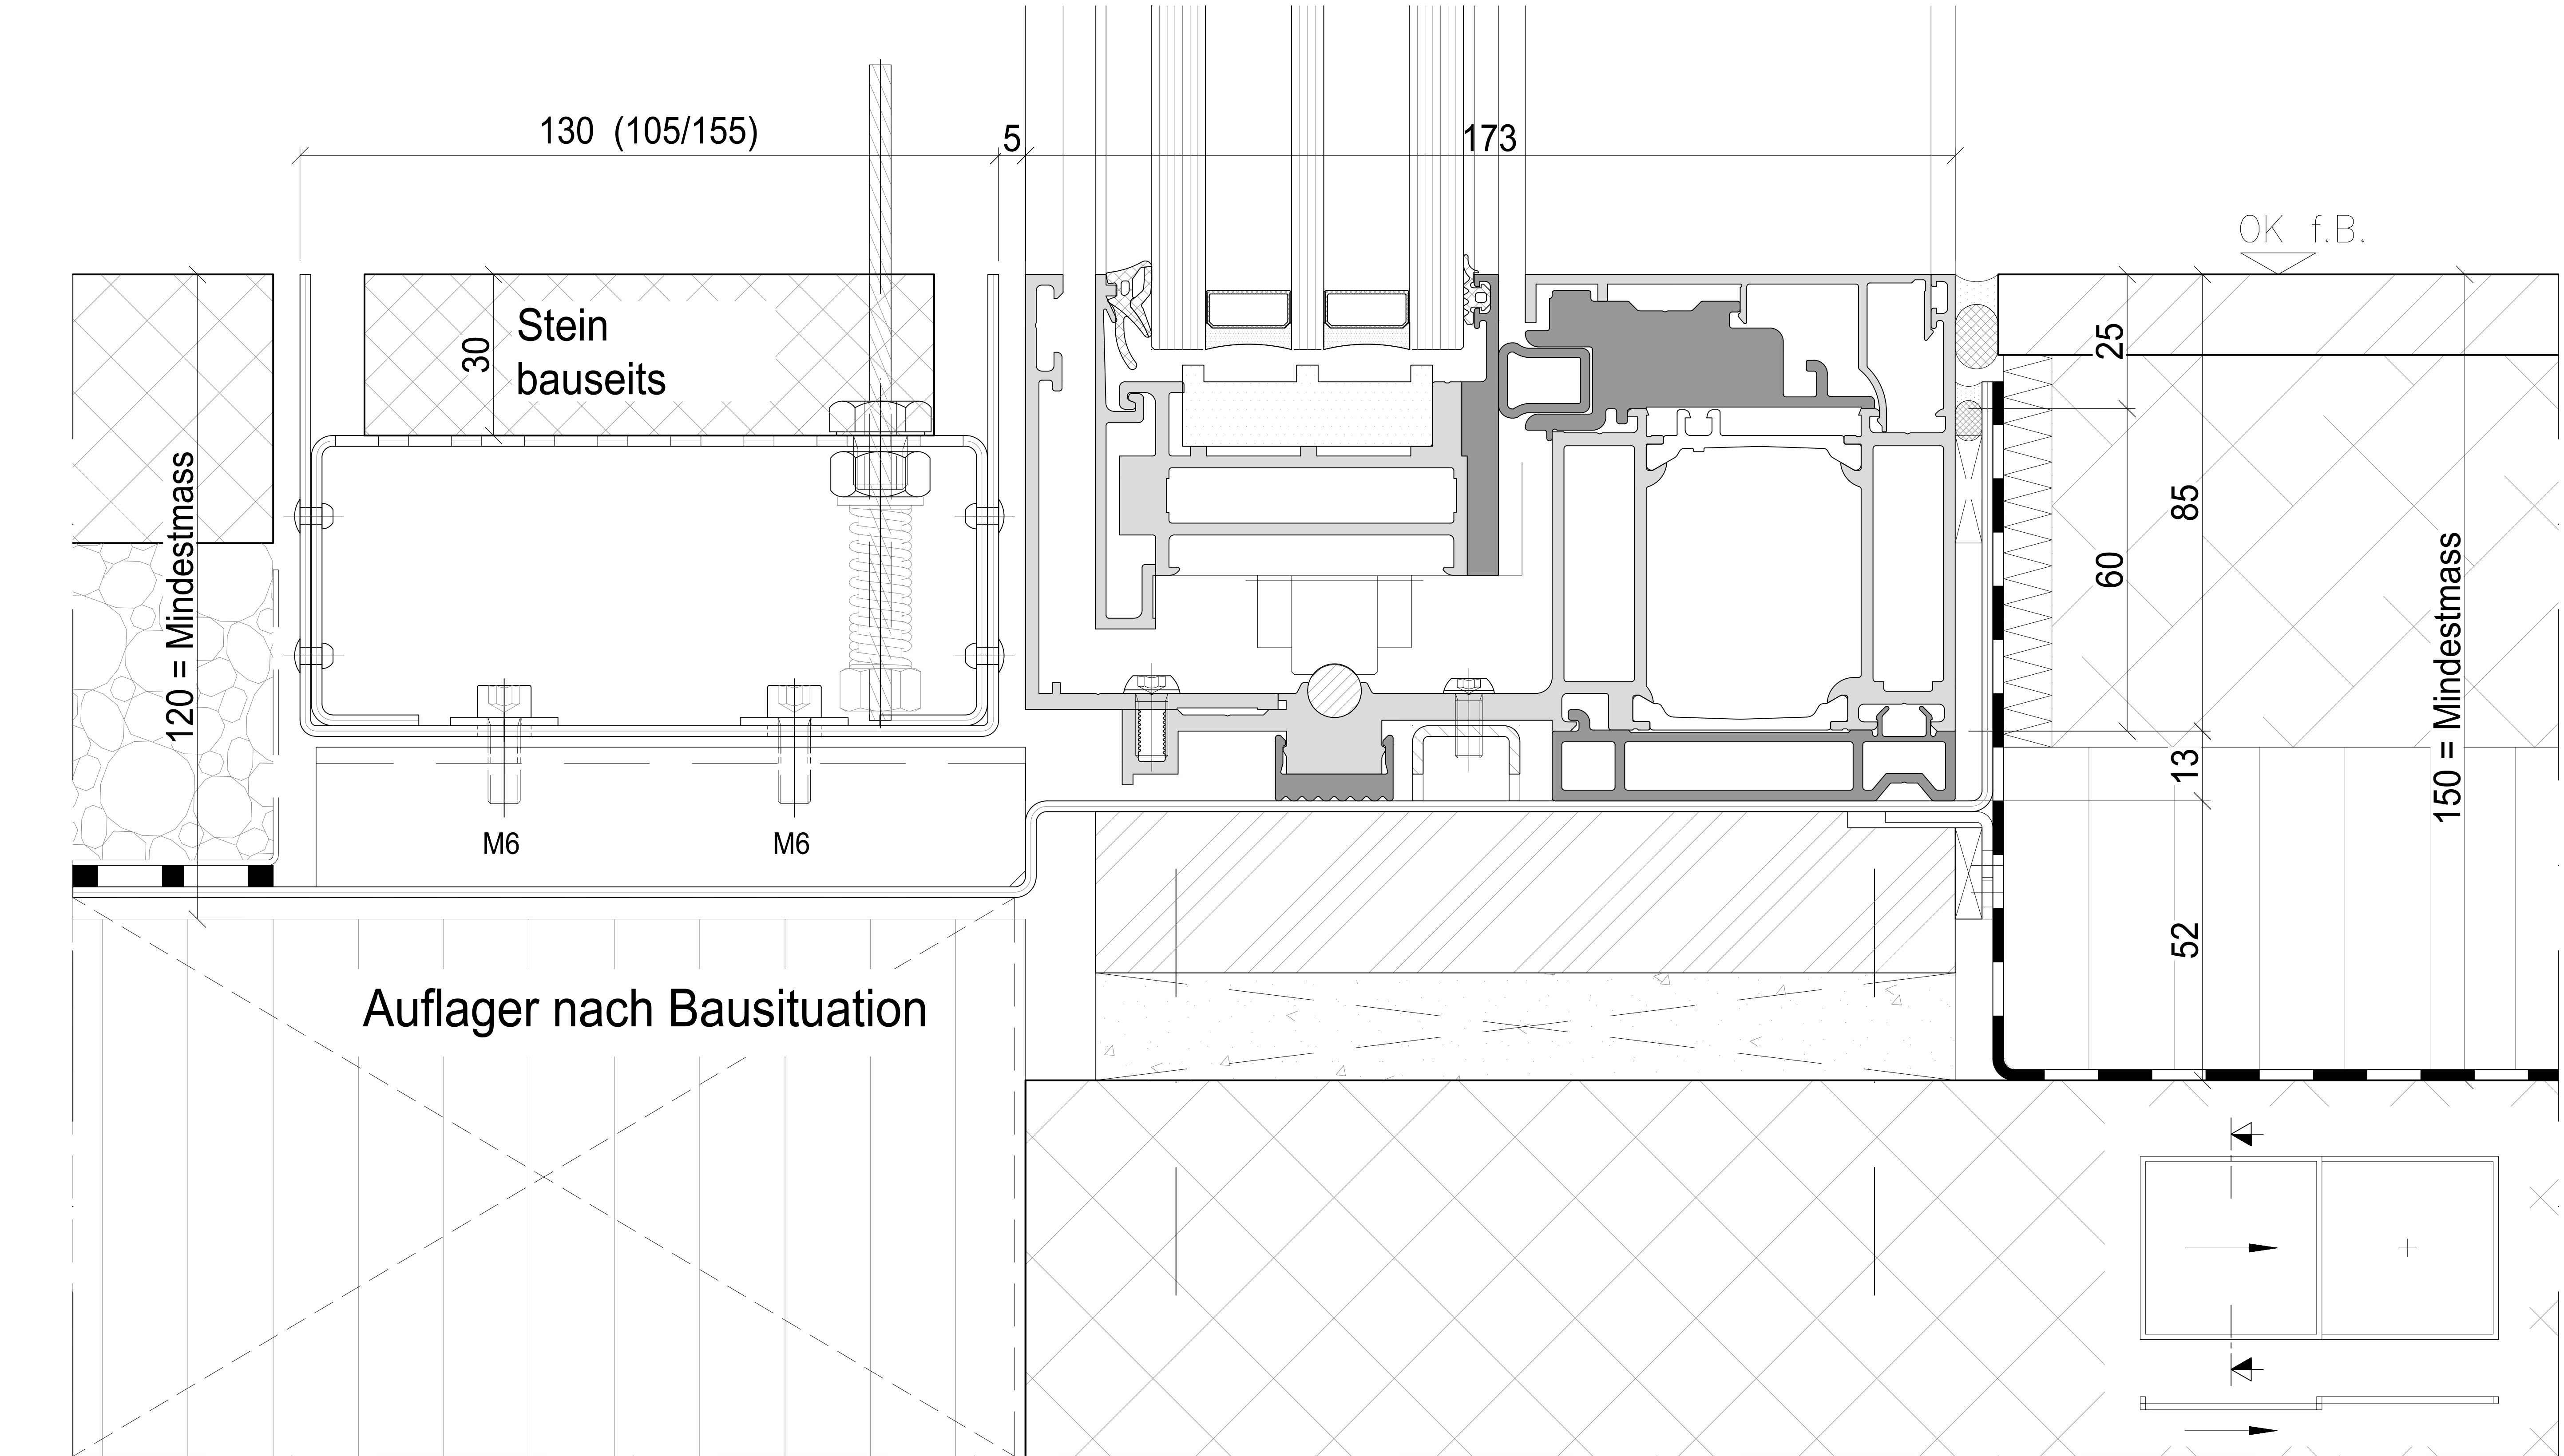

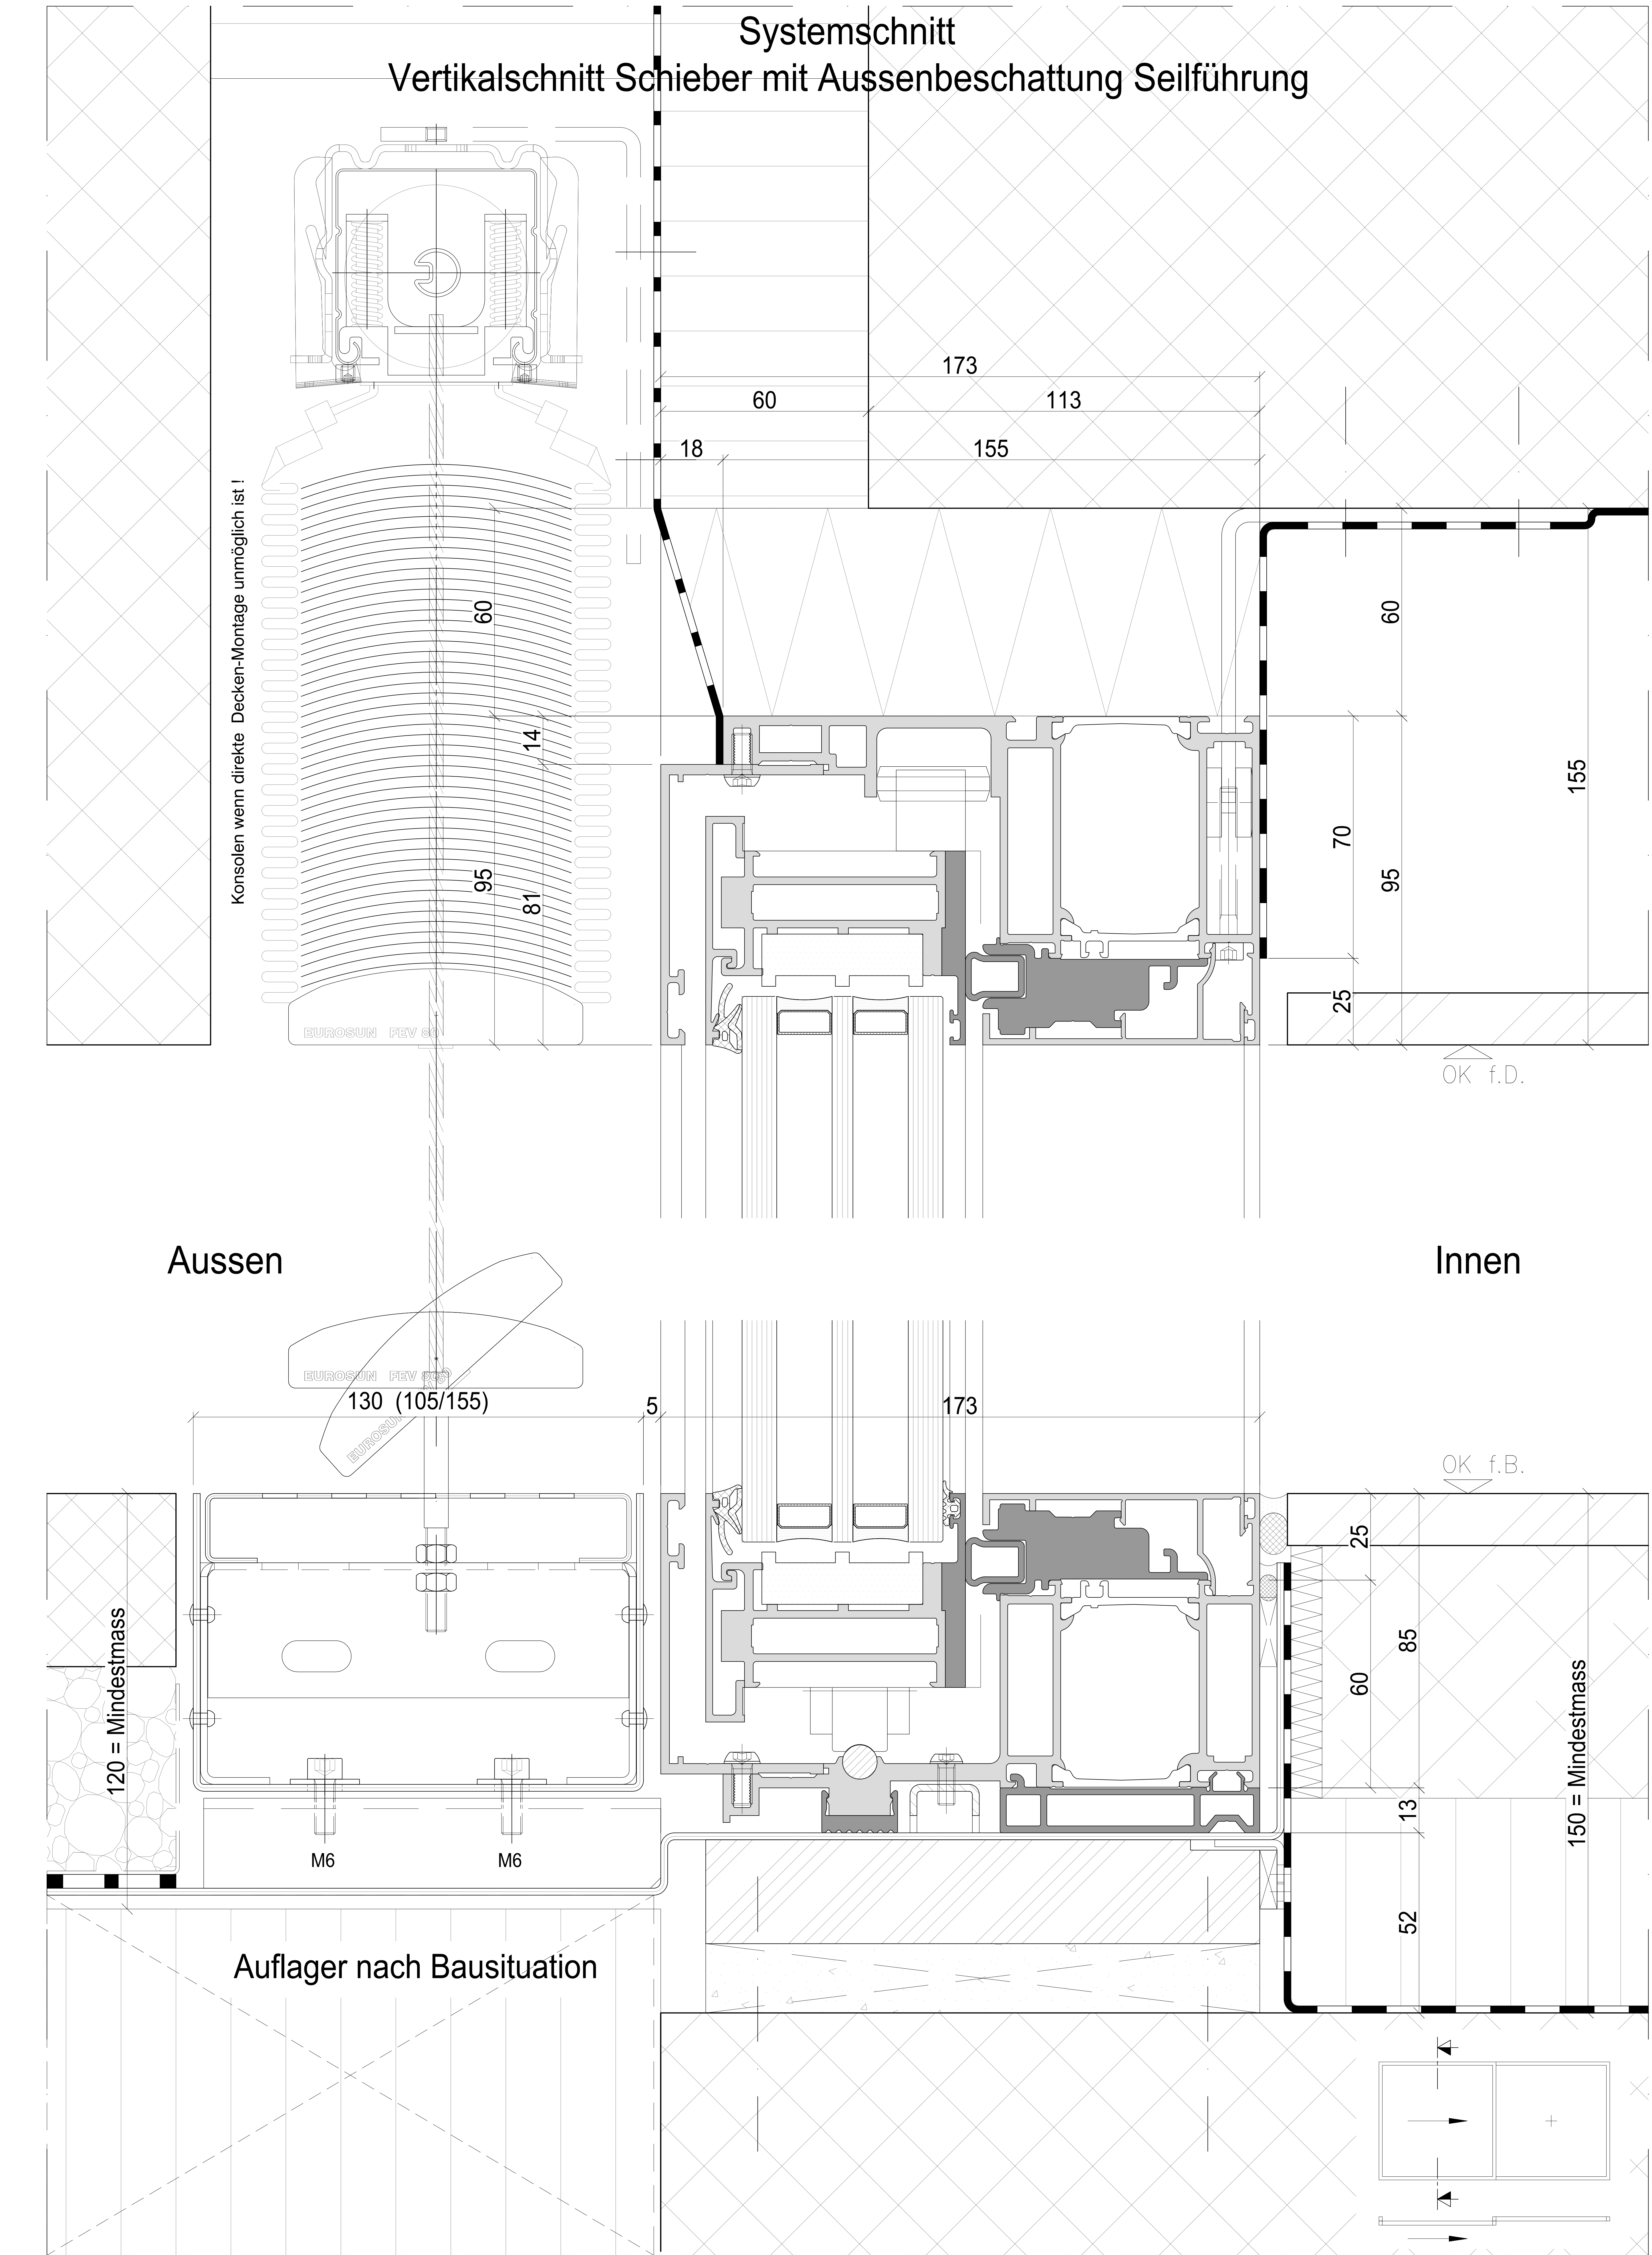



Systemschnitt
Horizontalschnitt Schieber mit Aussenbeschattung Seilführung

Innen

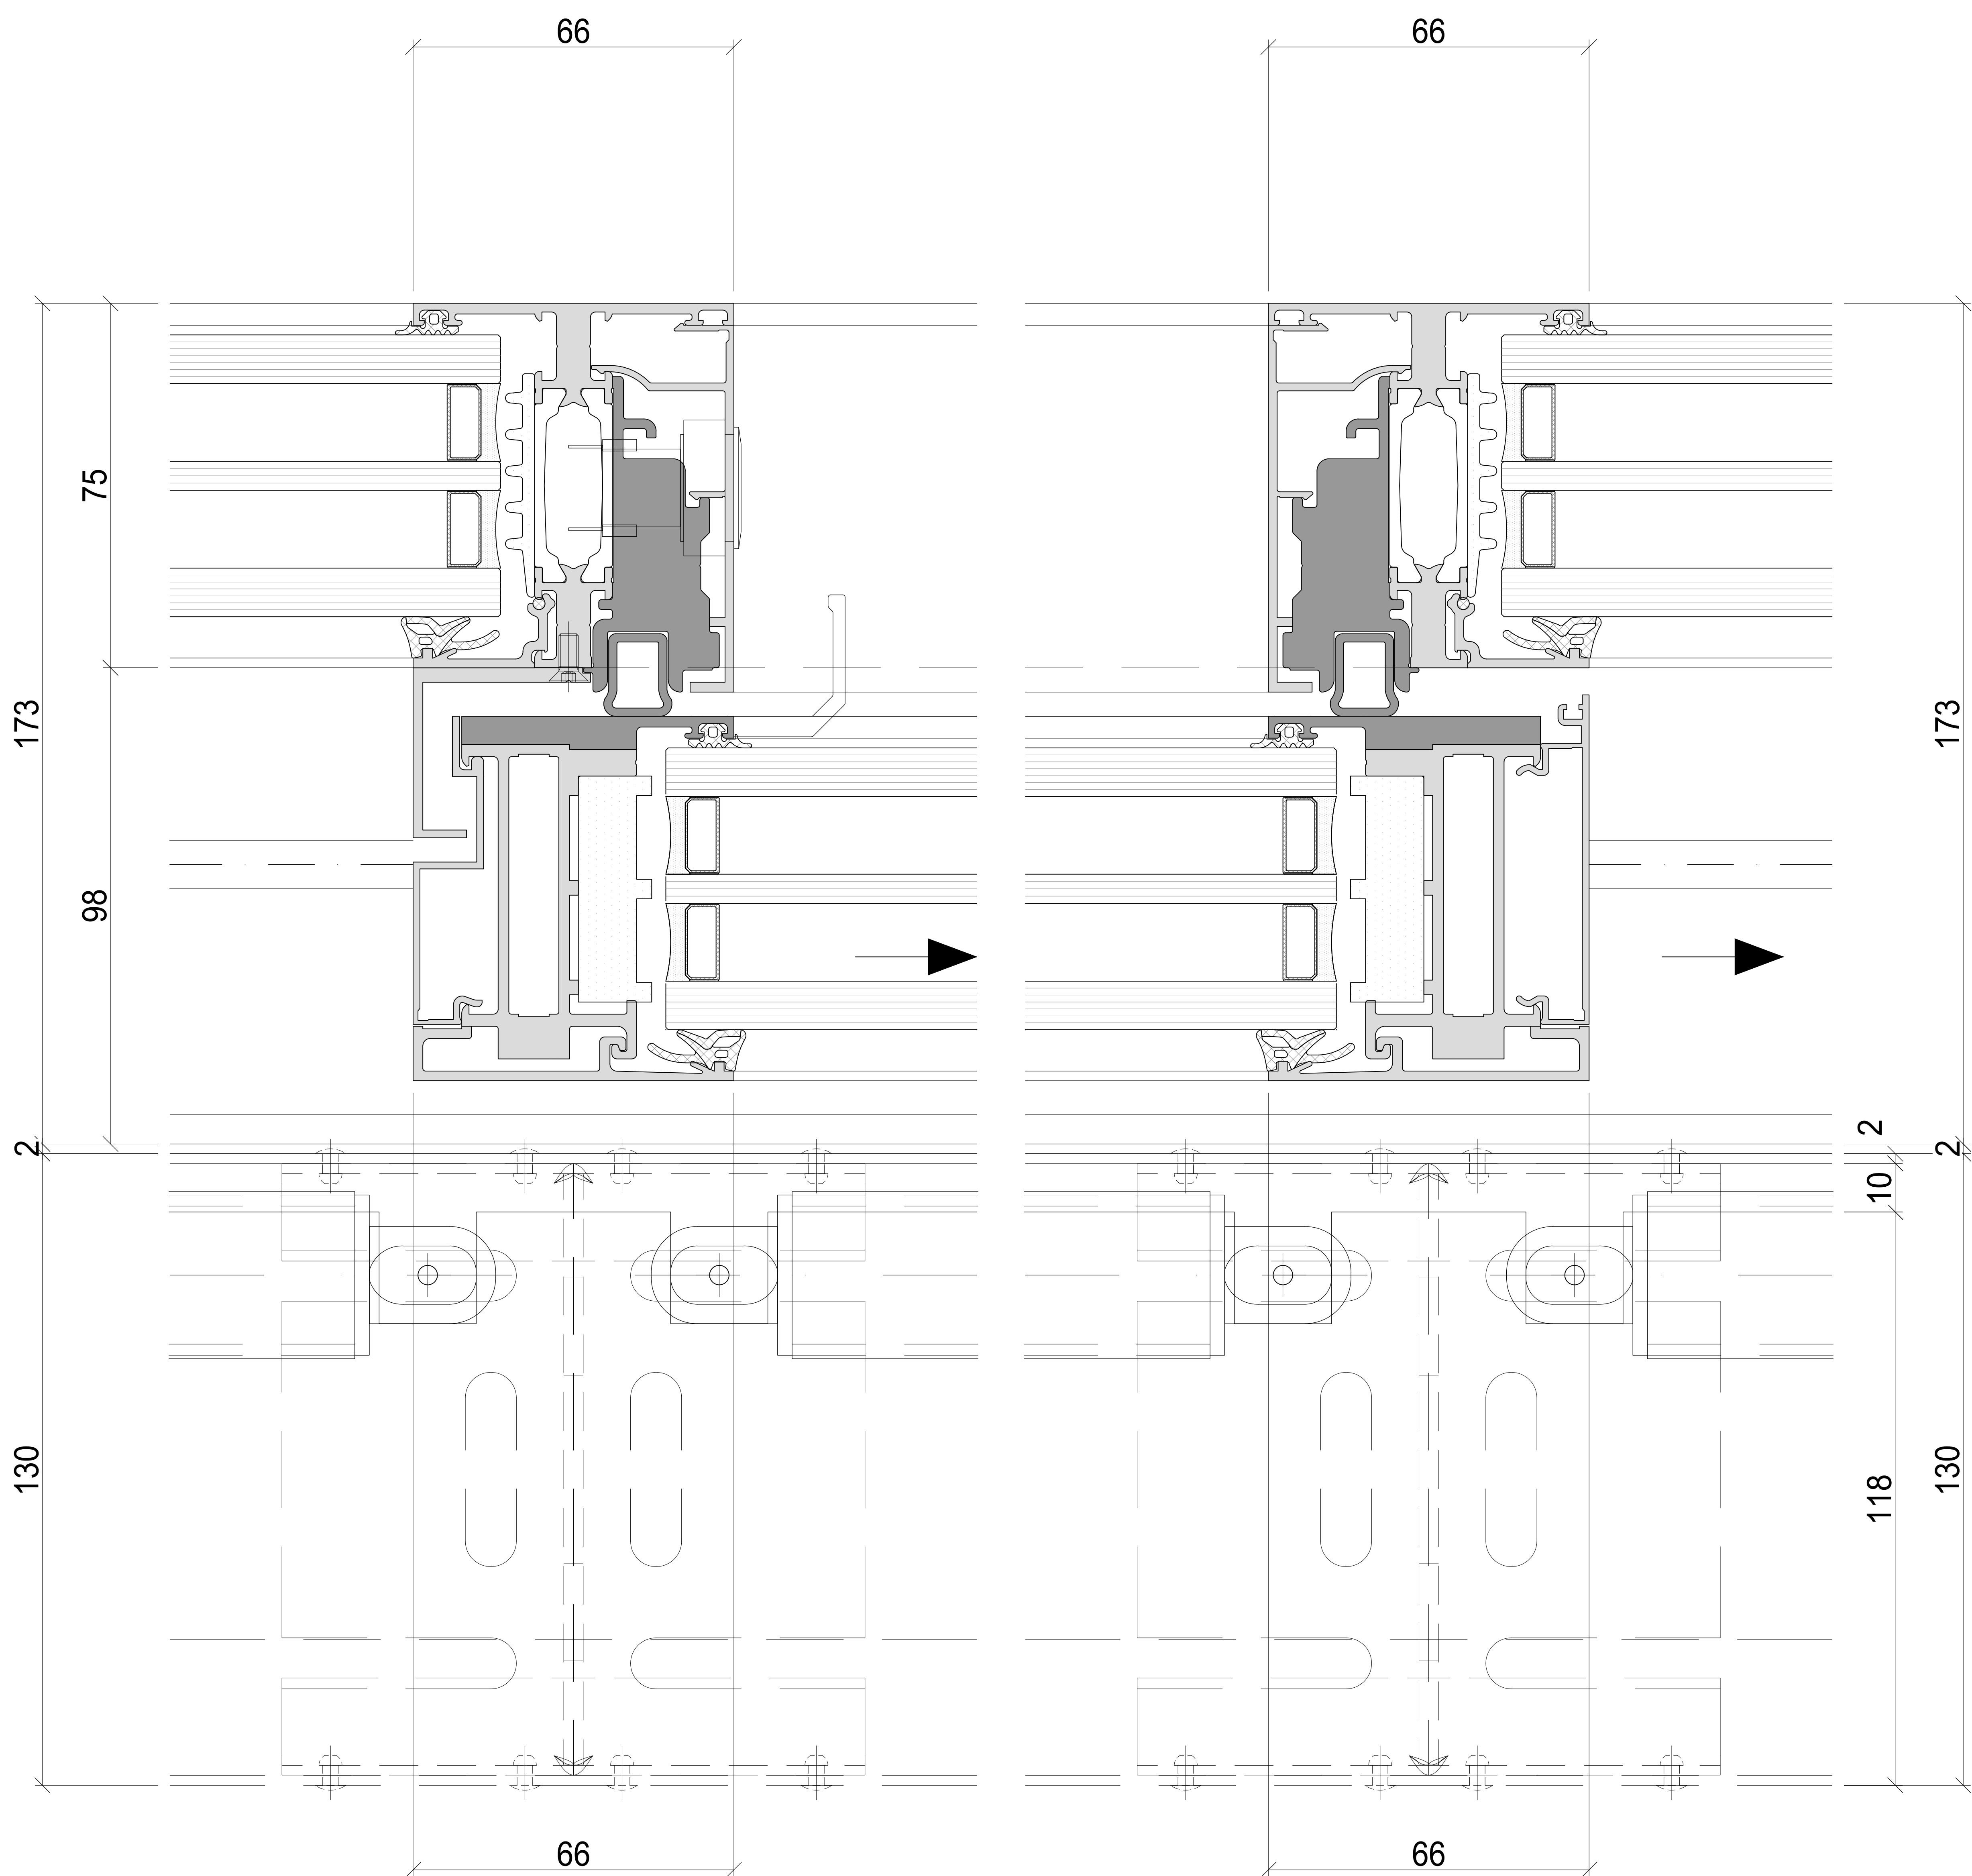


Aussen

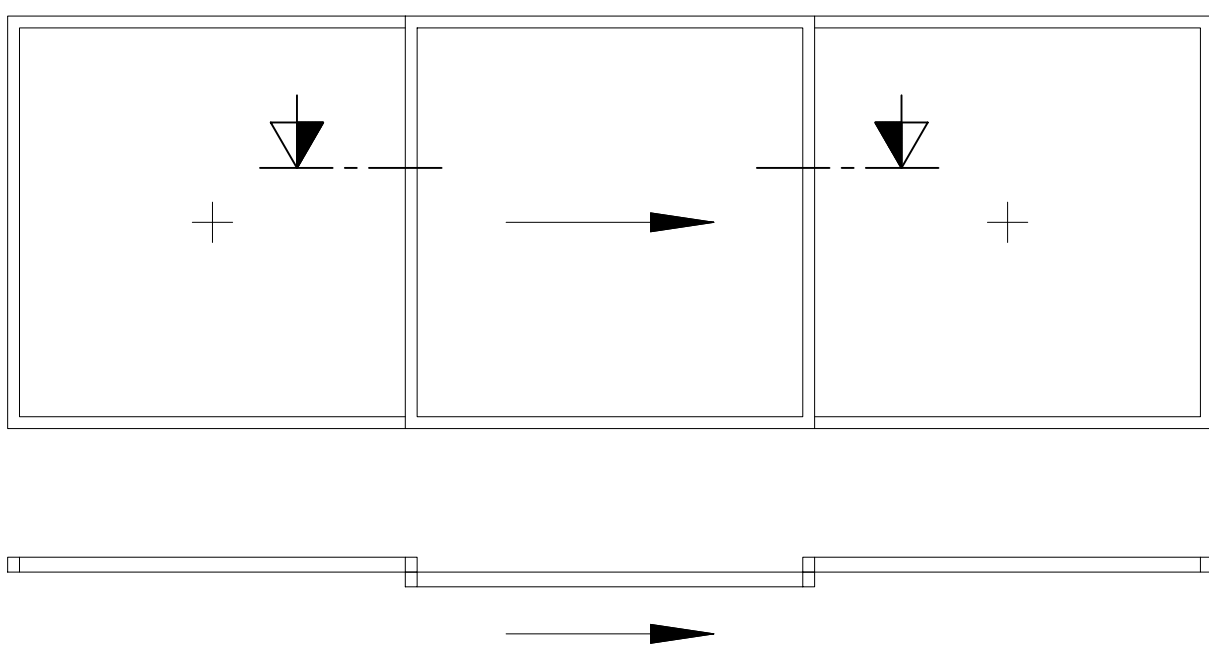

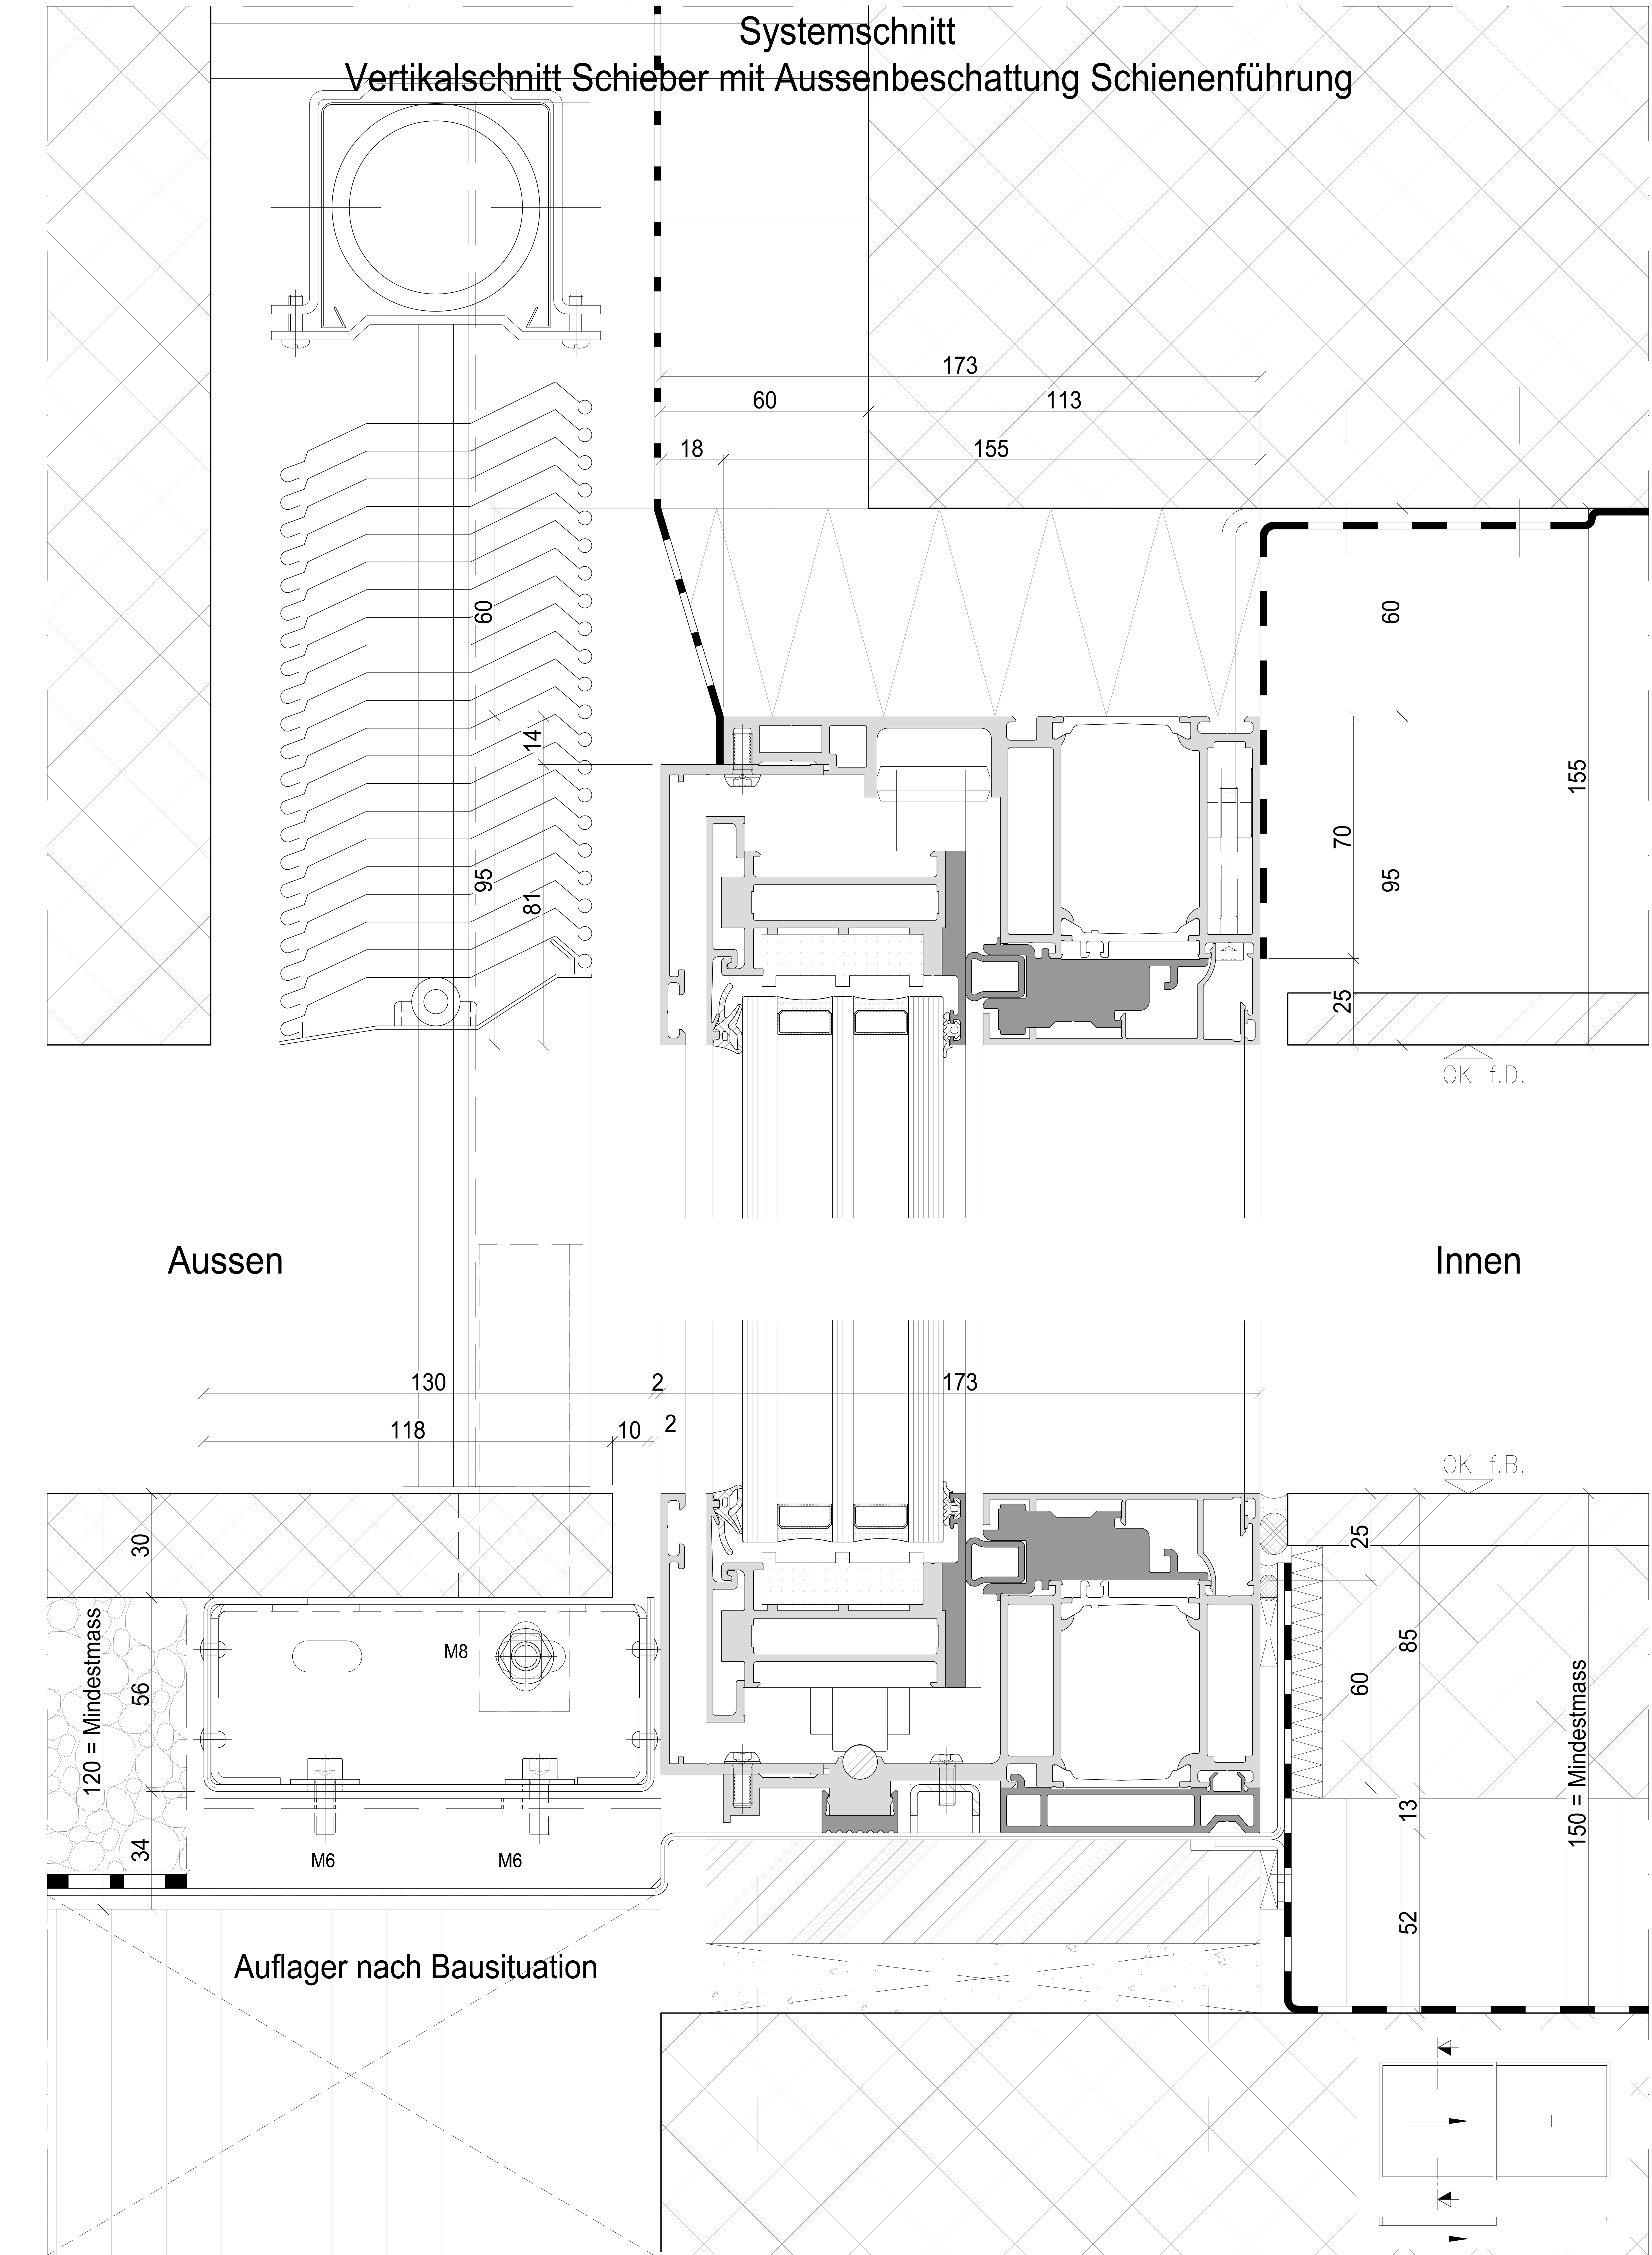


Systemschnitt
Horizontalschnitt Schieber mit Aussenbeschattung Schienenführung

Innen

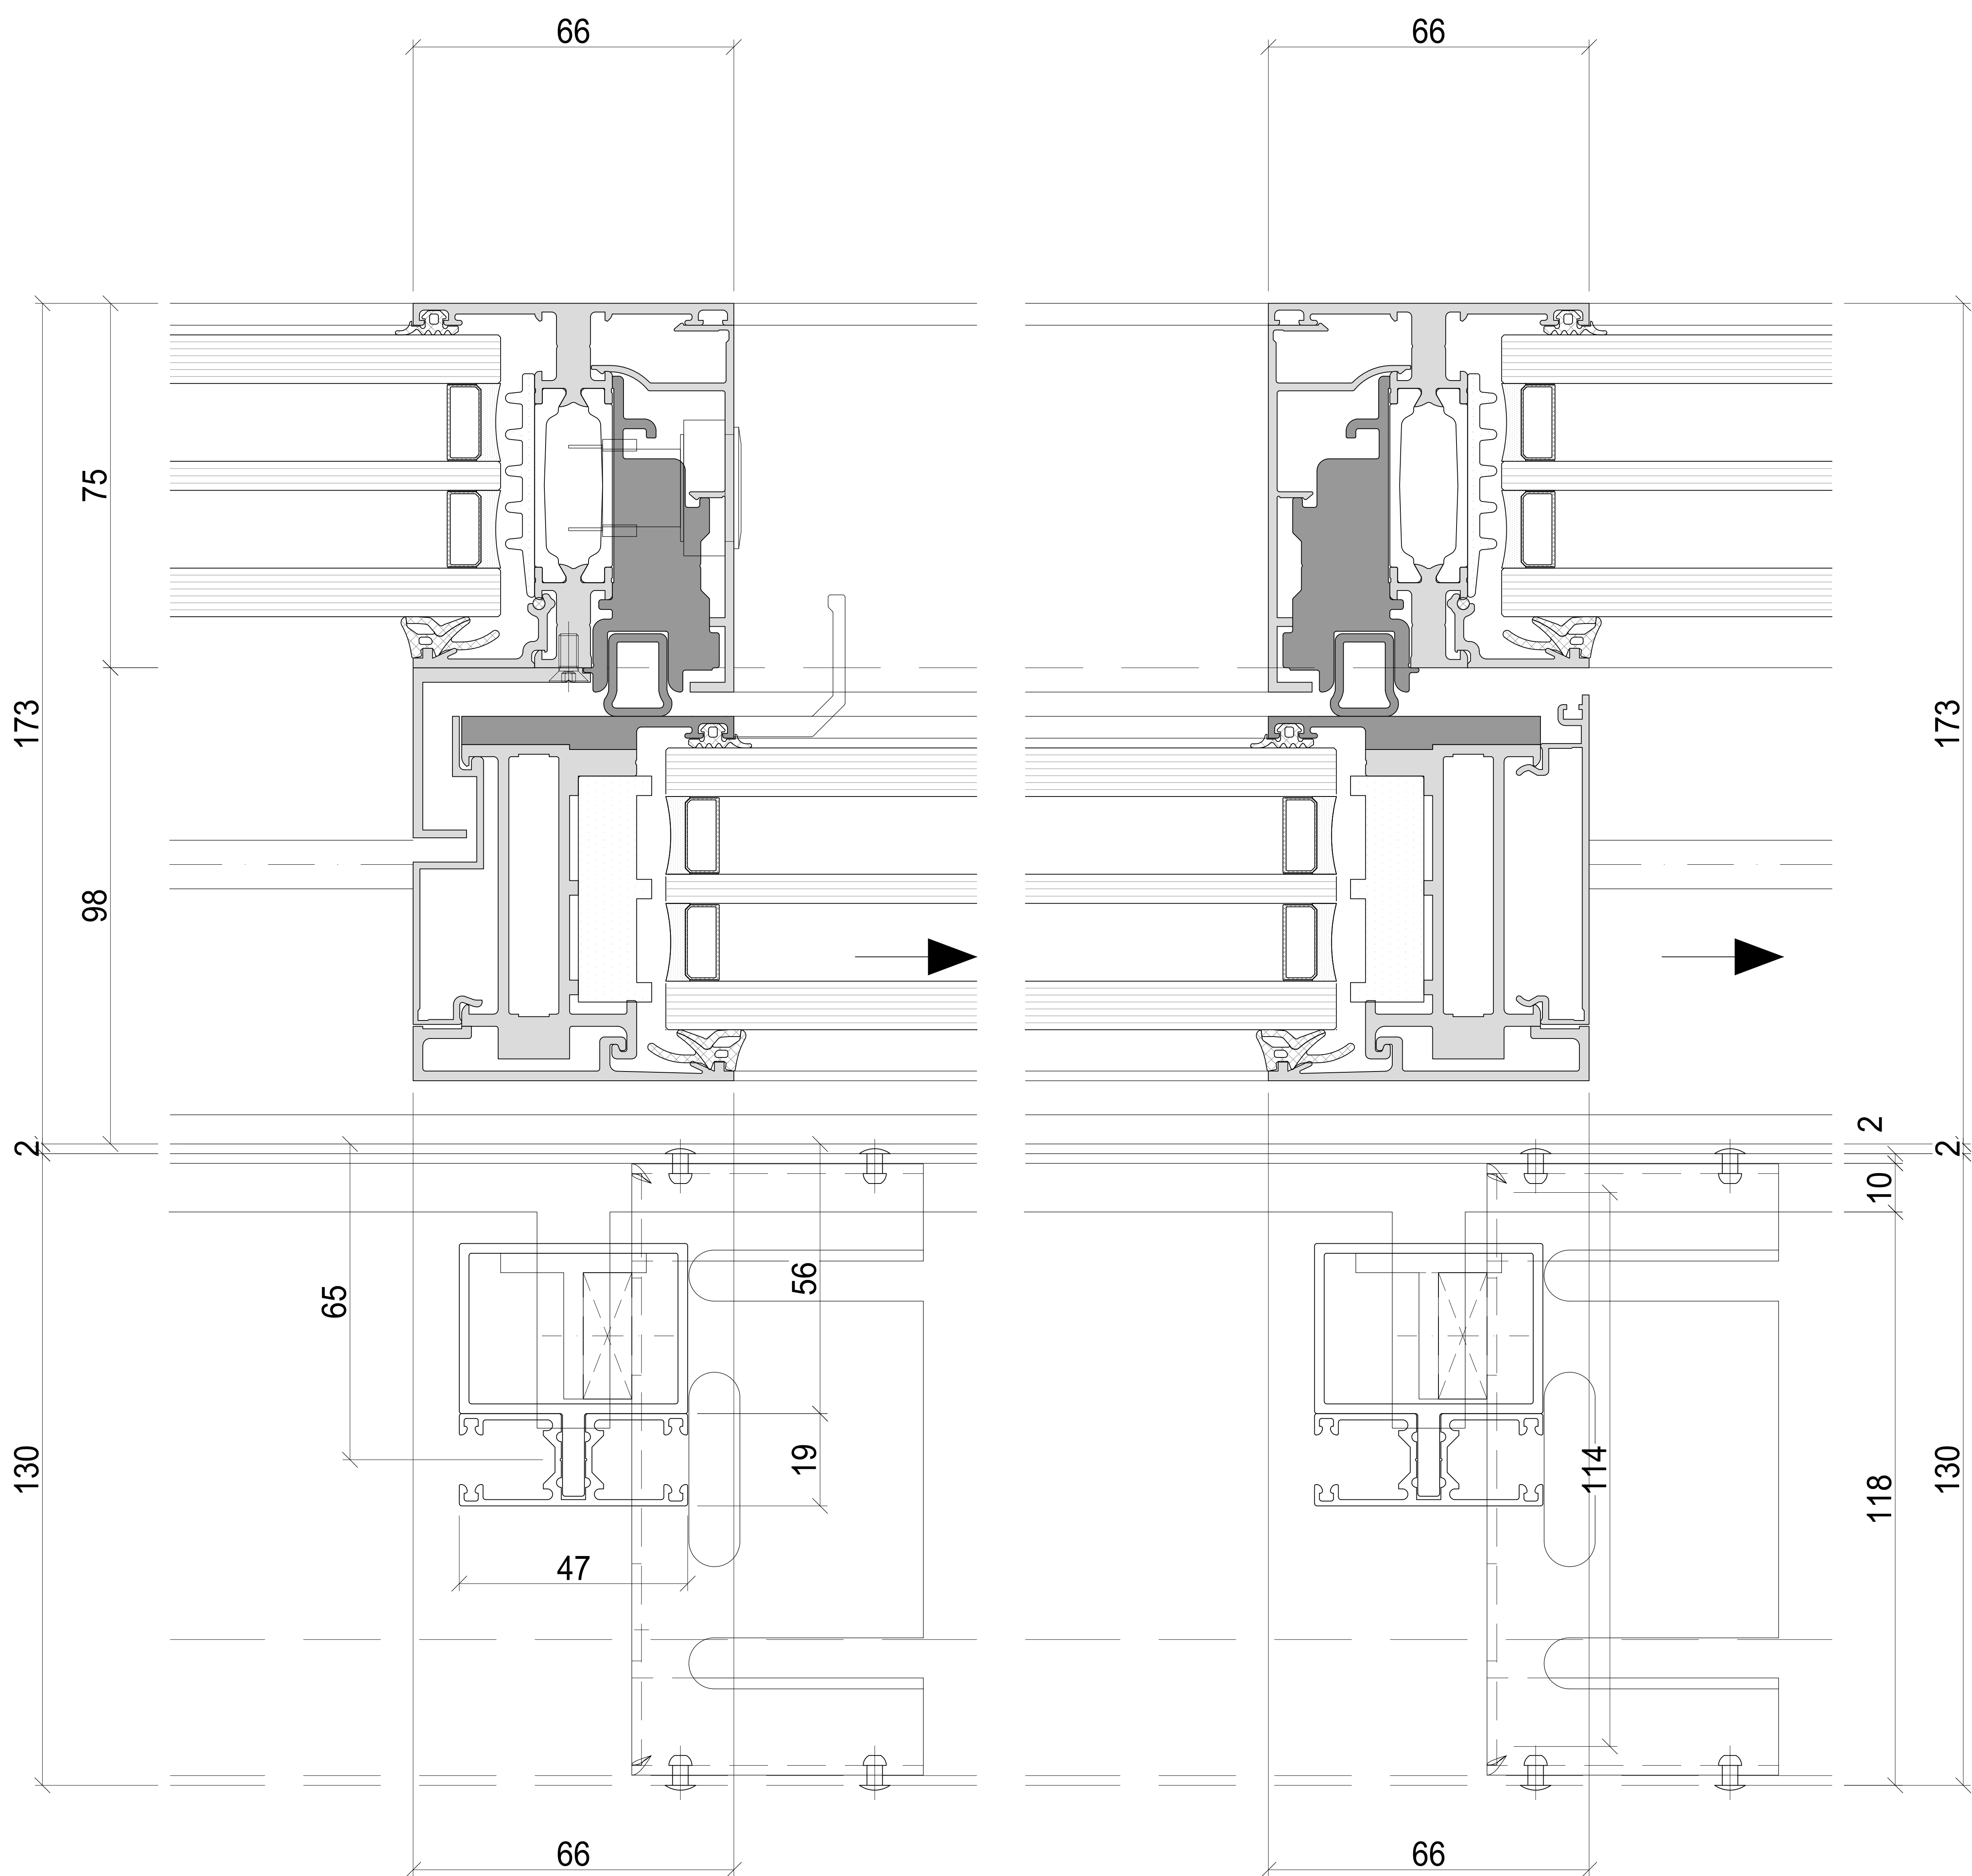

Aussen

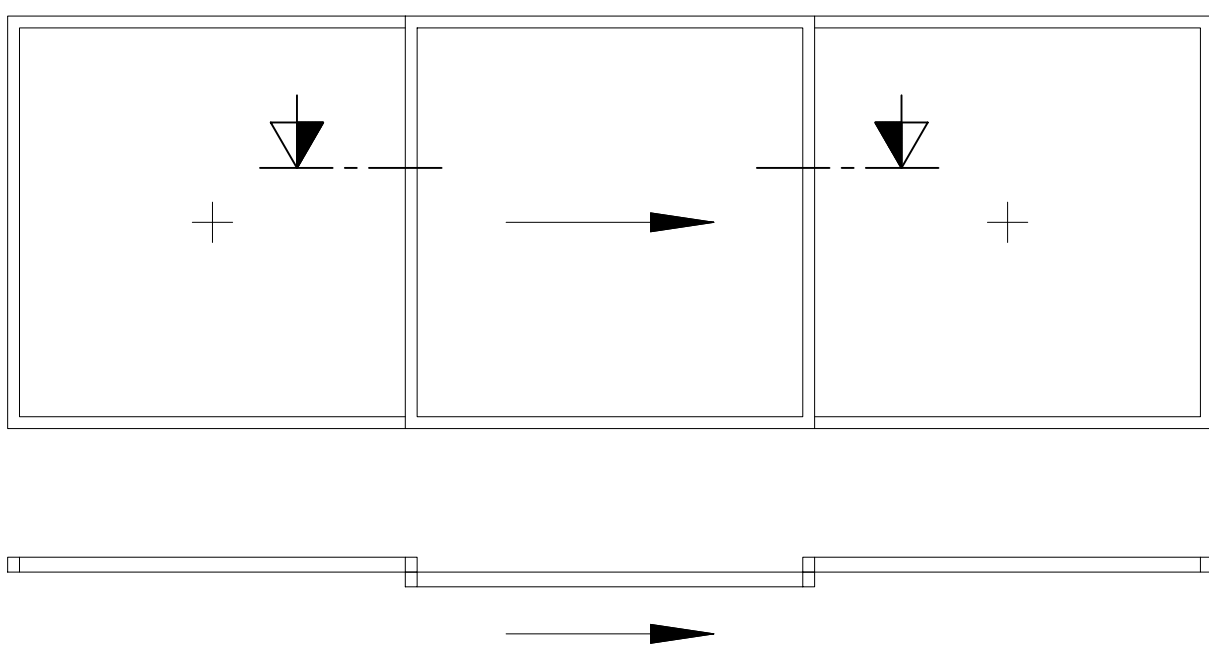


Bodenklappe

Systemschnitt

Vertikalschnitt Schieber mit Schwellenklappe mit Rost



Aussen

Innen

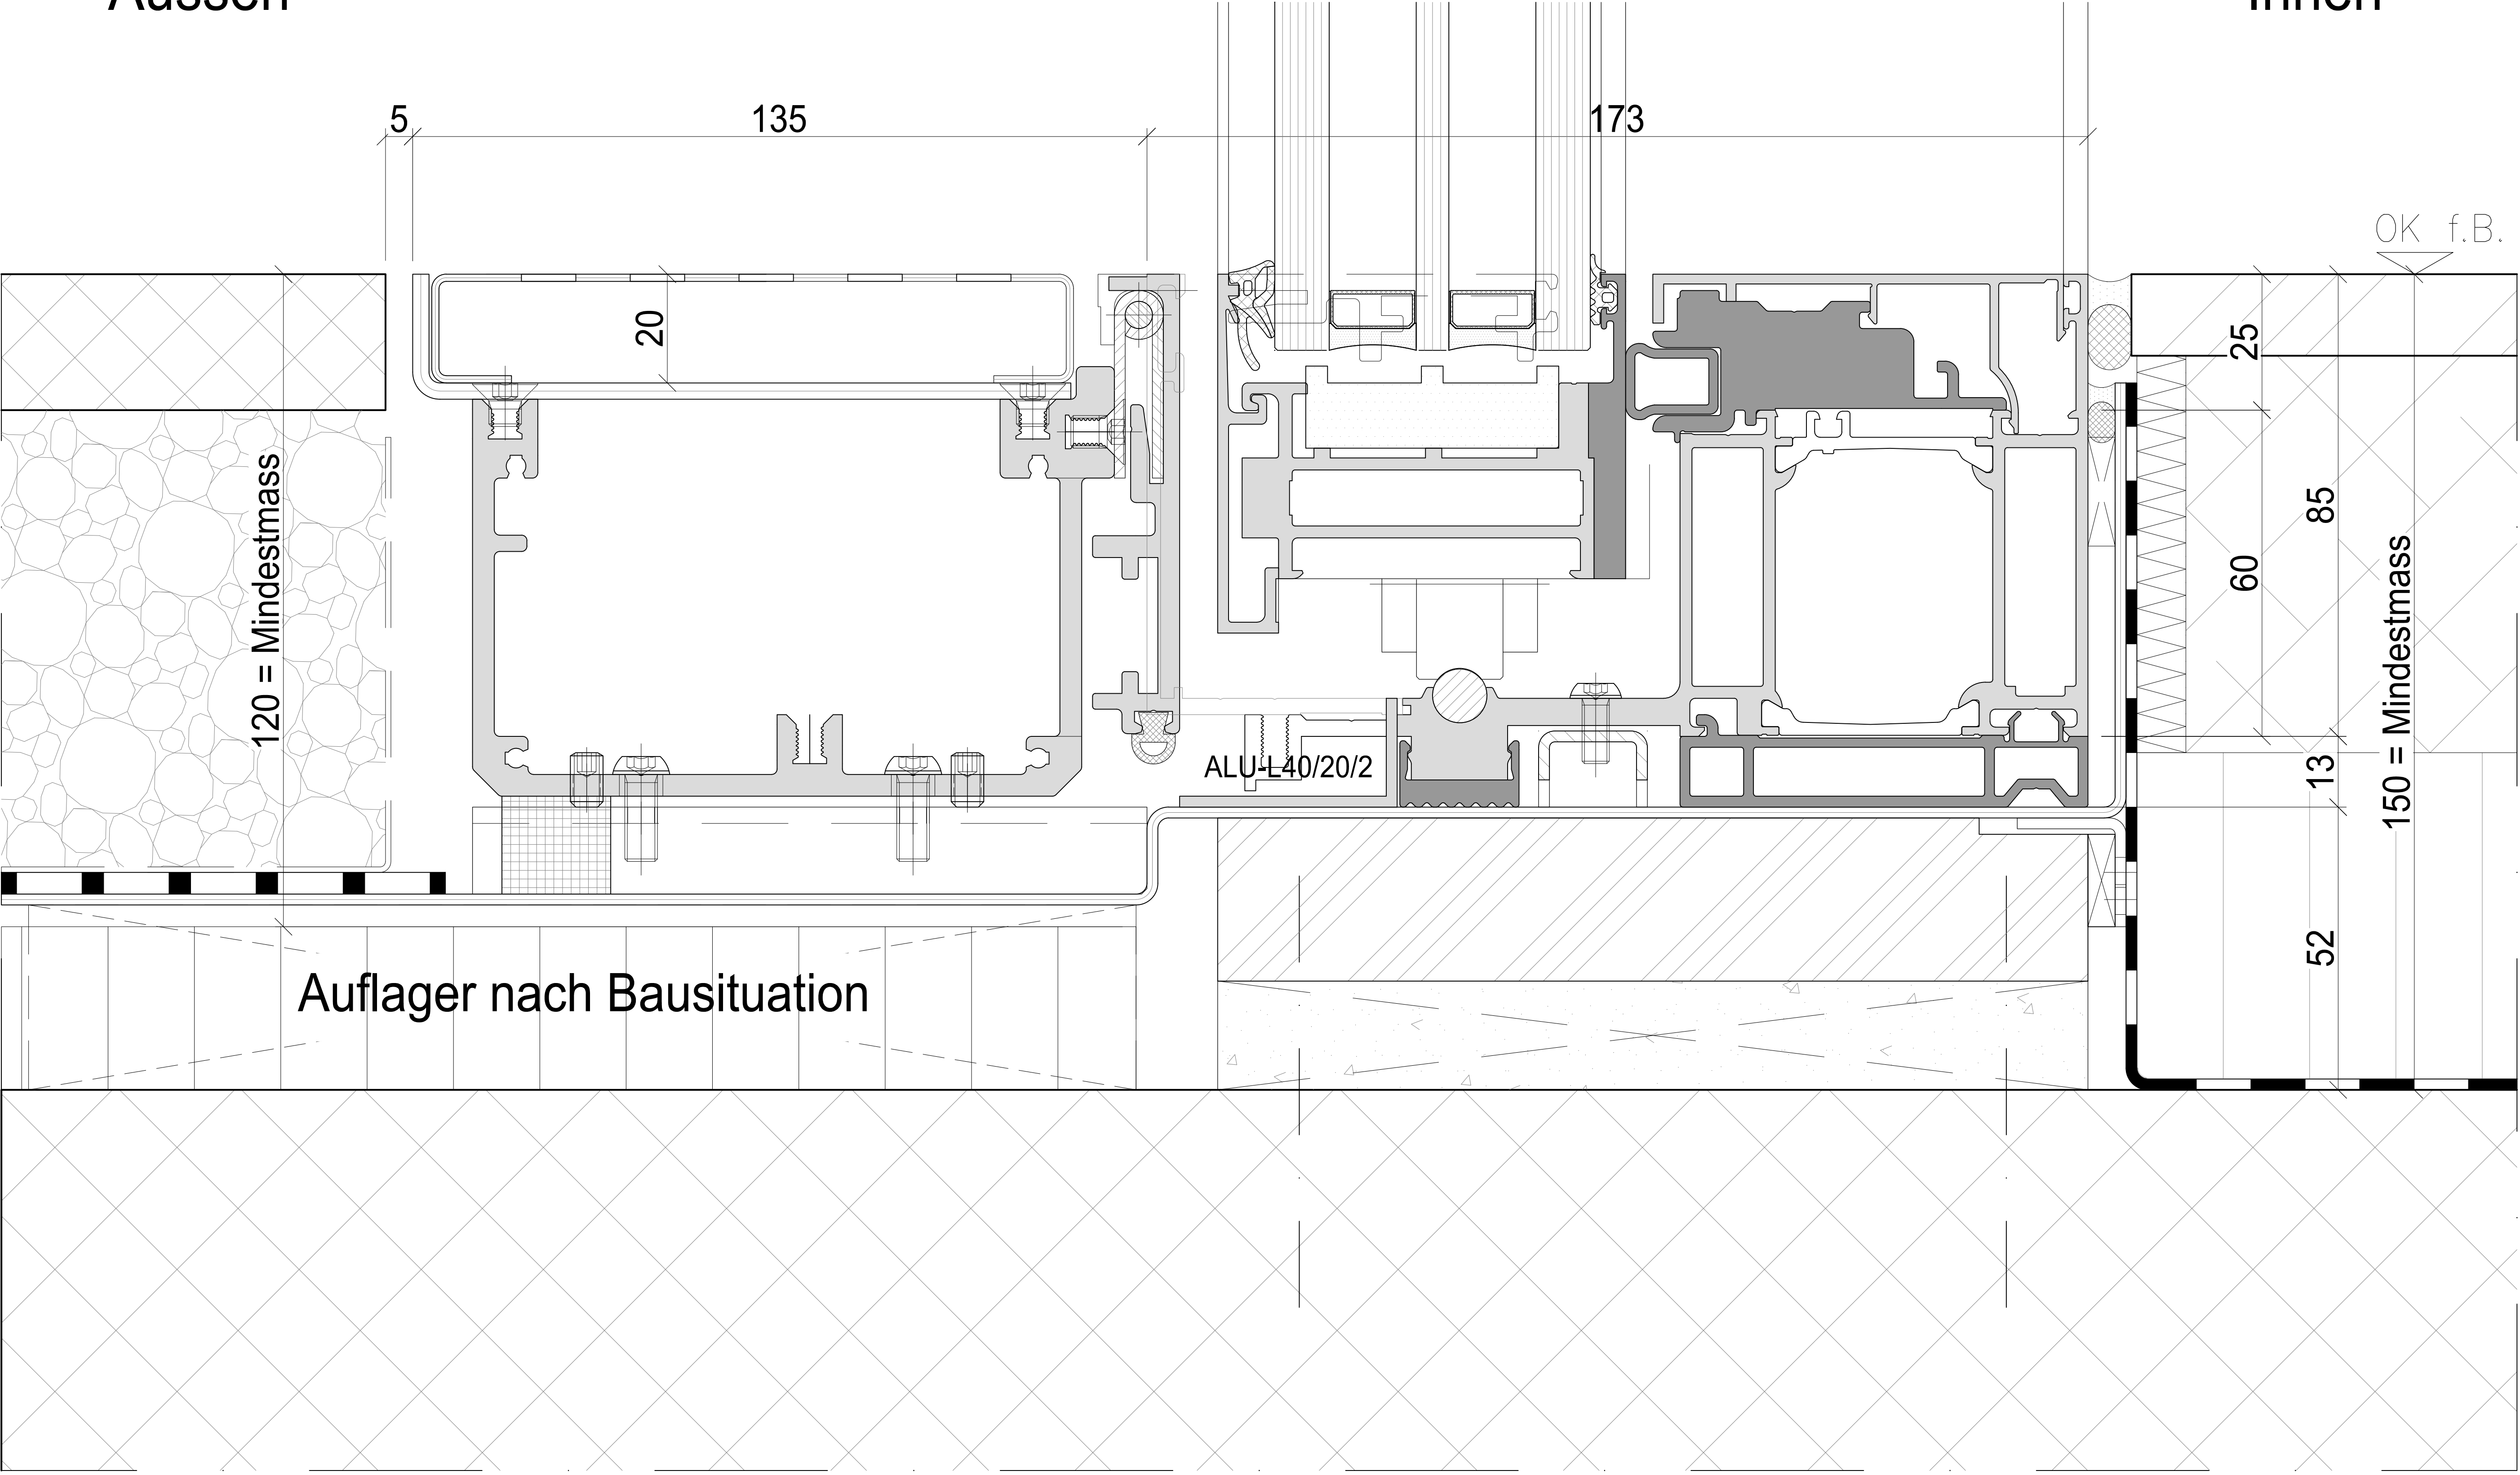

Aussen

Innen

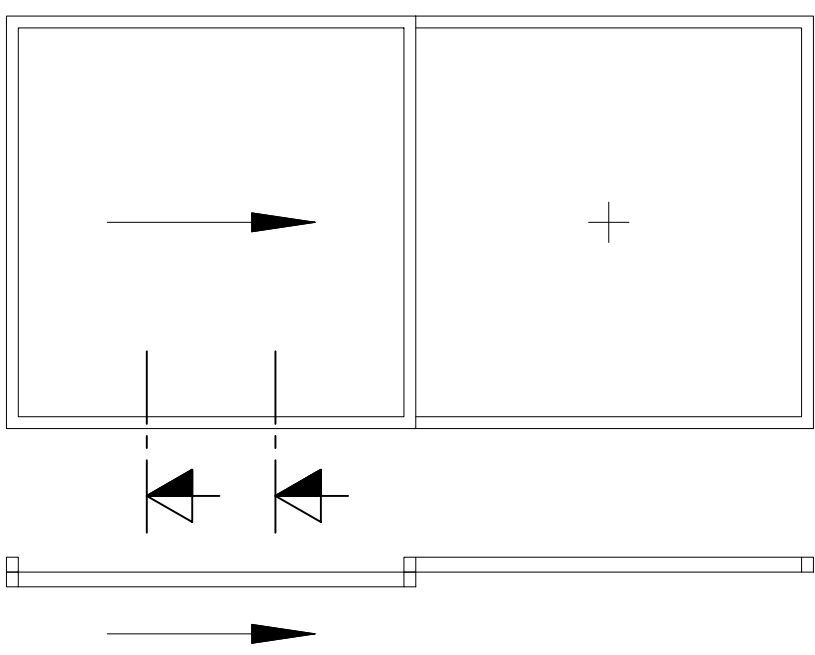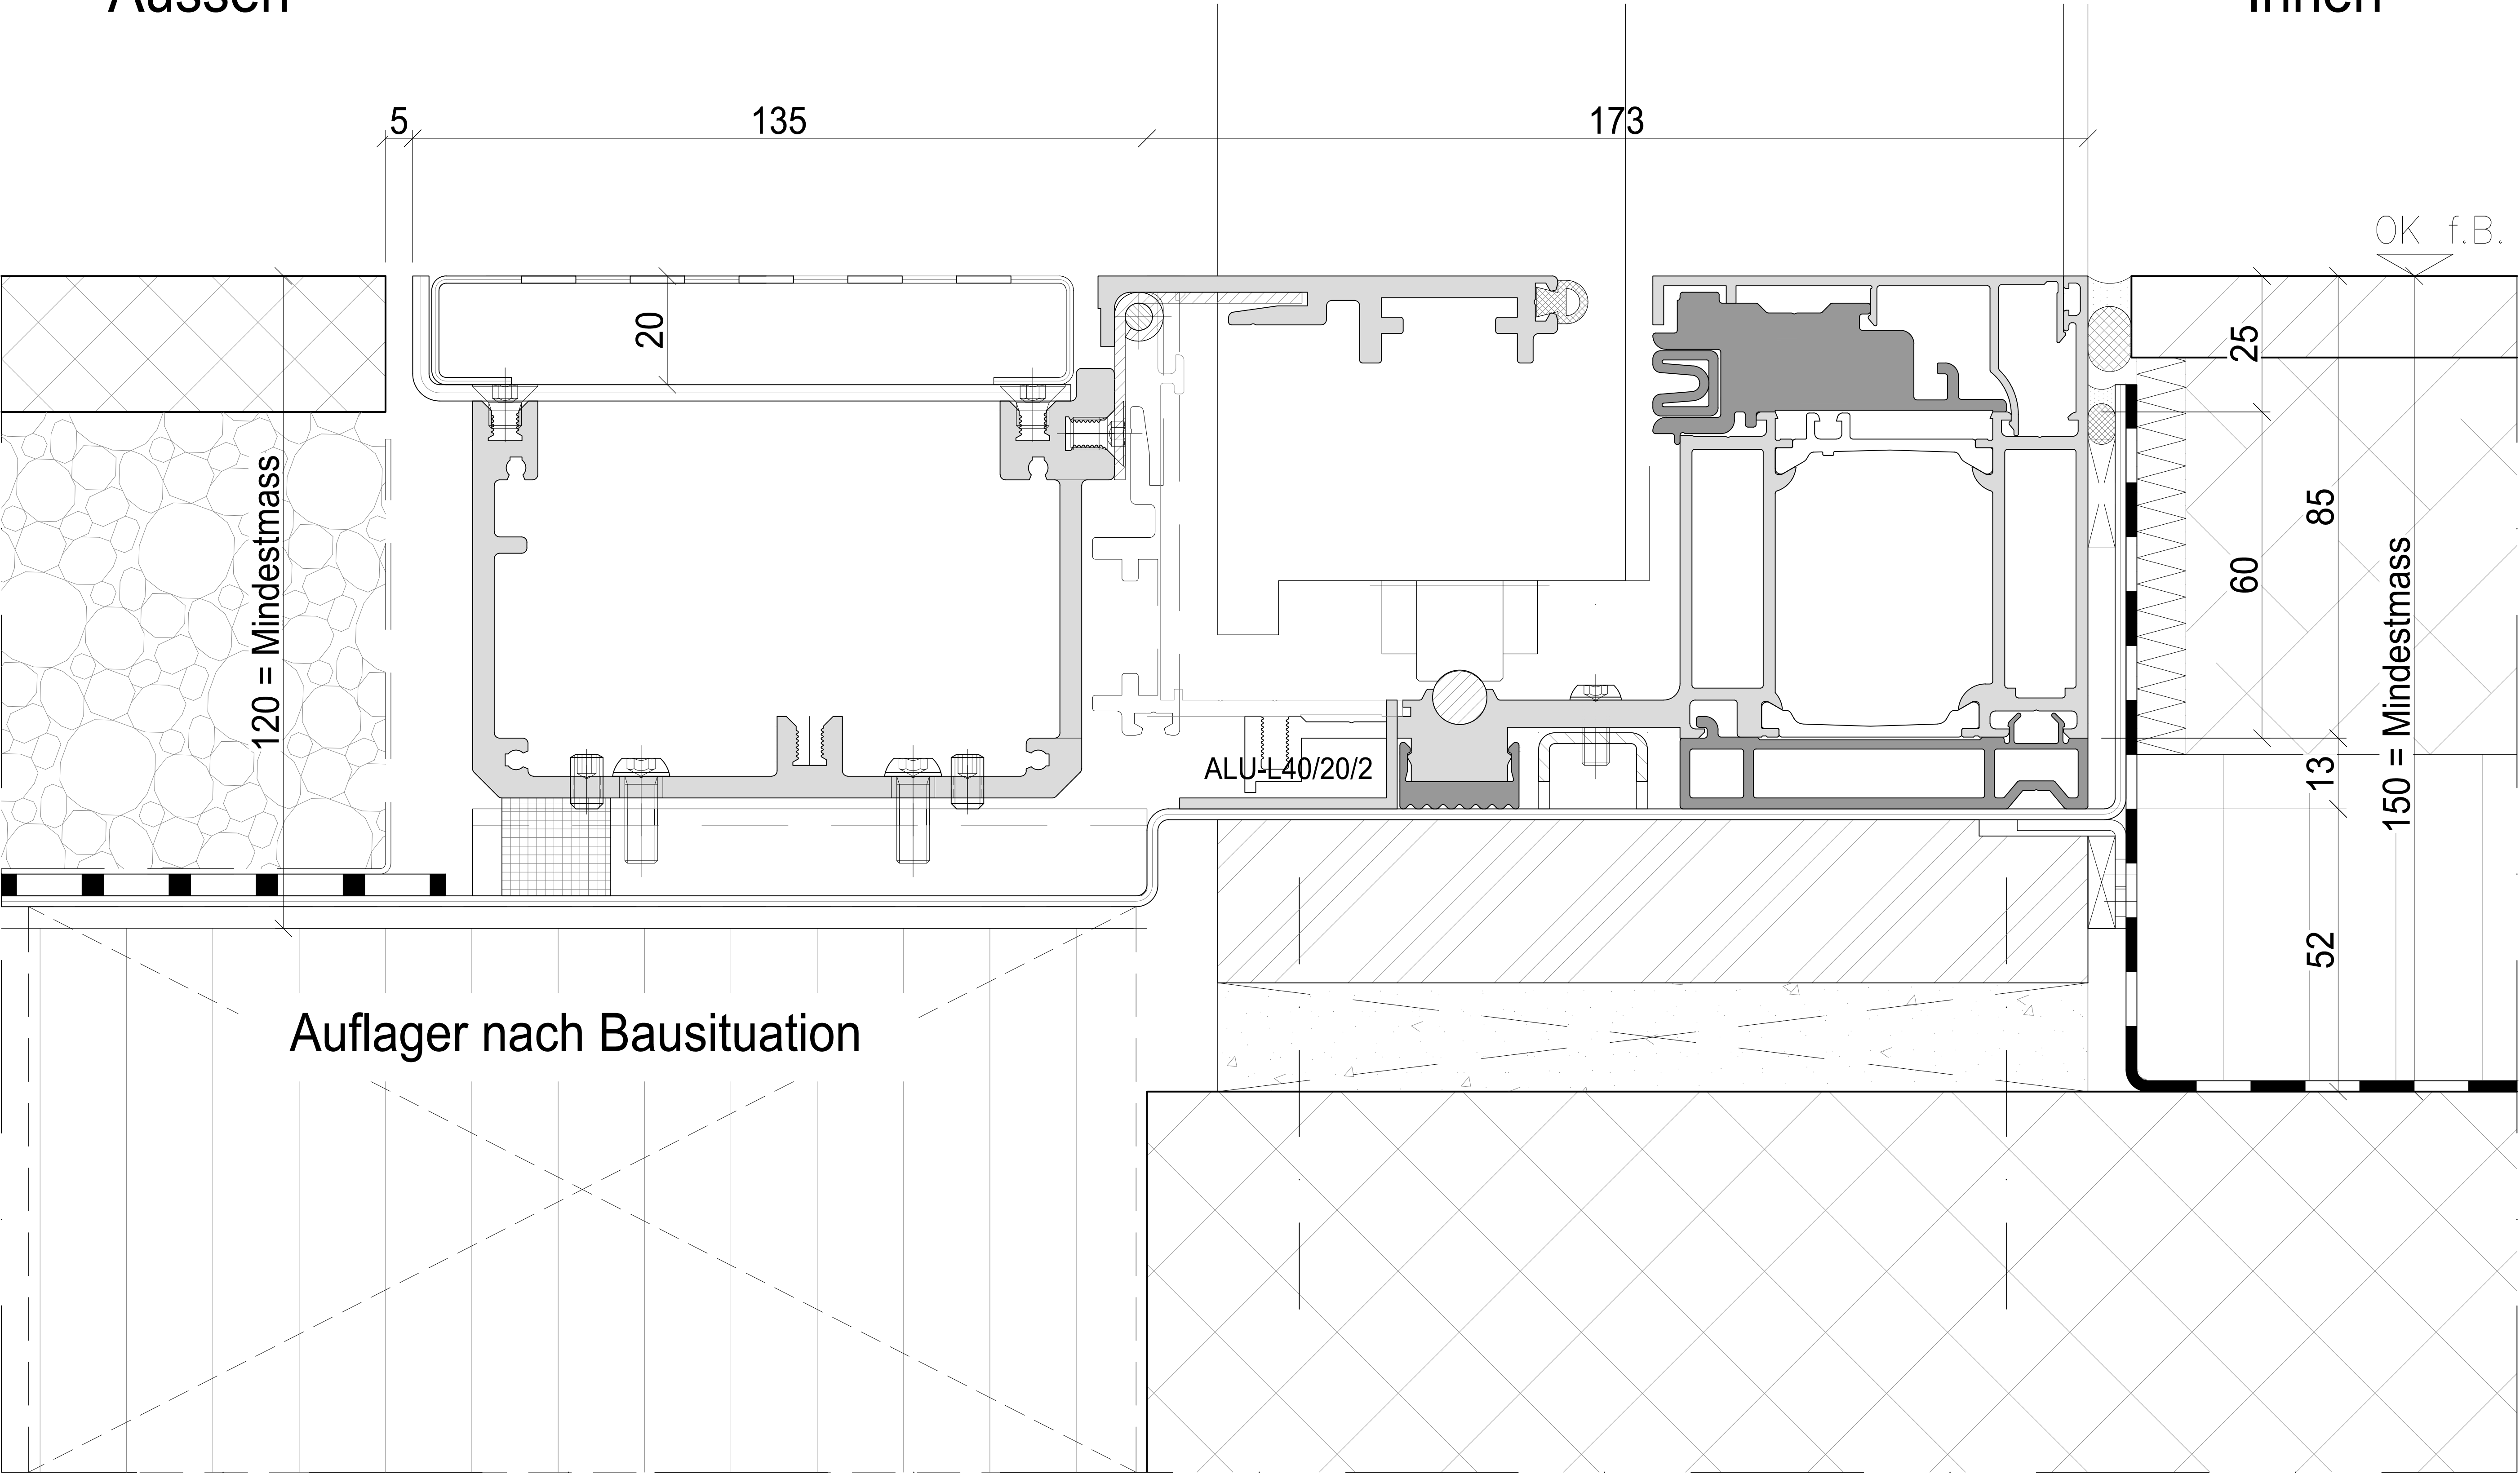


Systemschnitt

Vertikalschnitt Schieber mit Schwellenklappe

Aussen

Innen

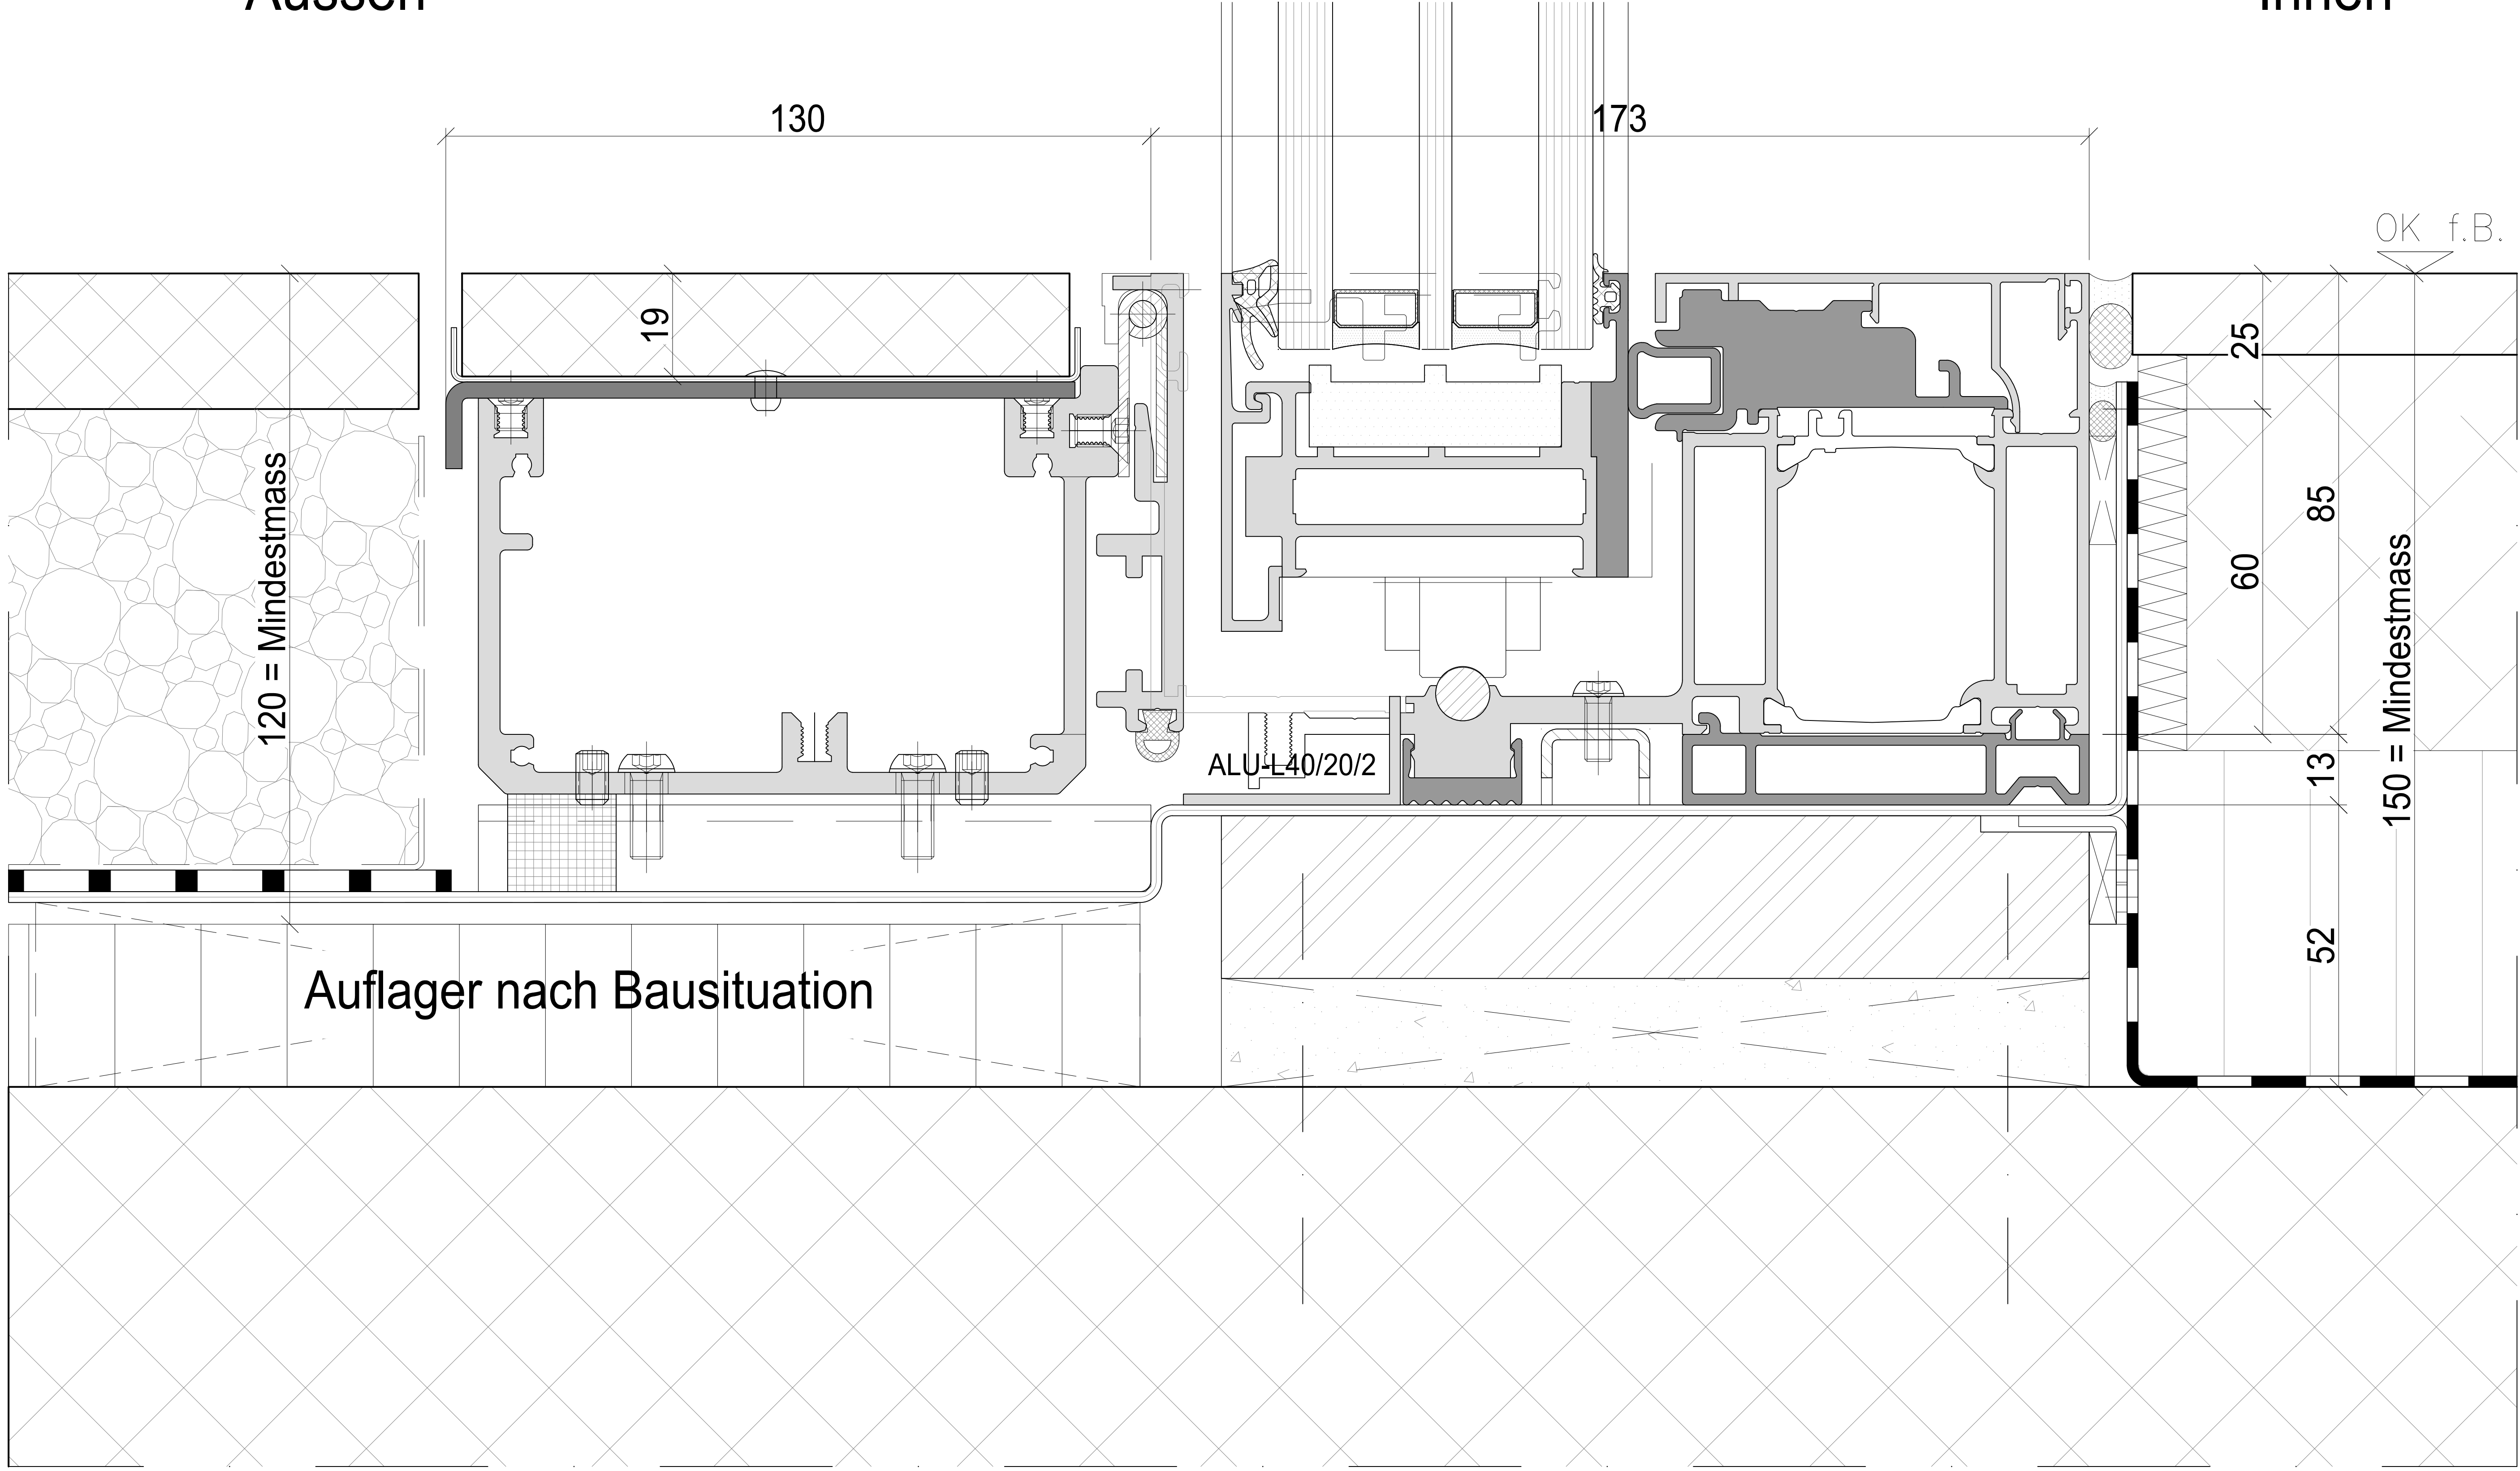

Aussen

Innen

