




Aussenbeschattung

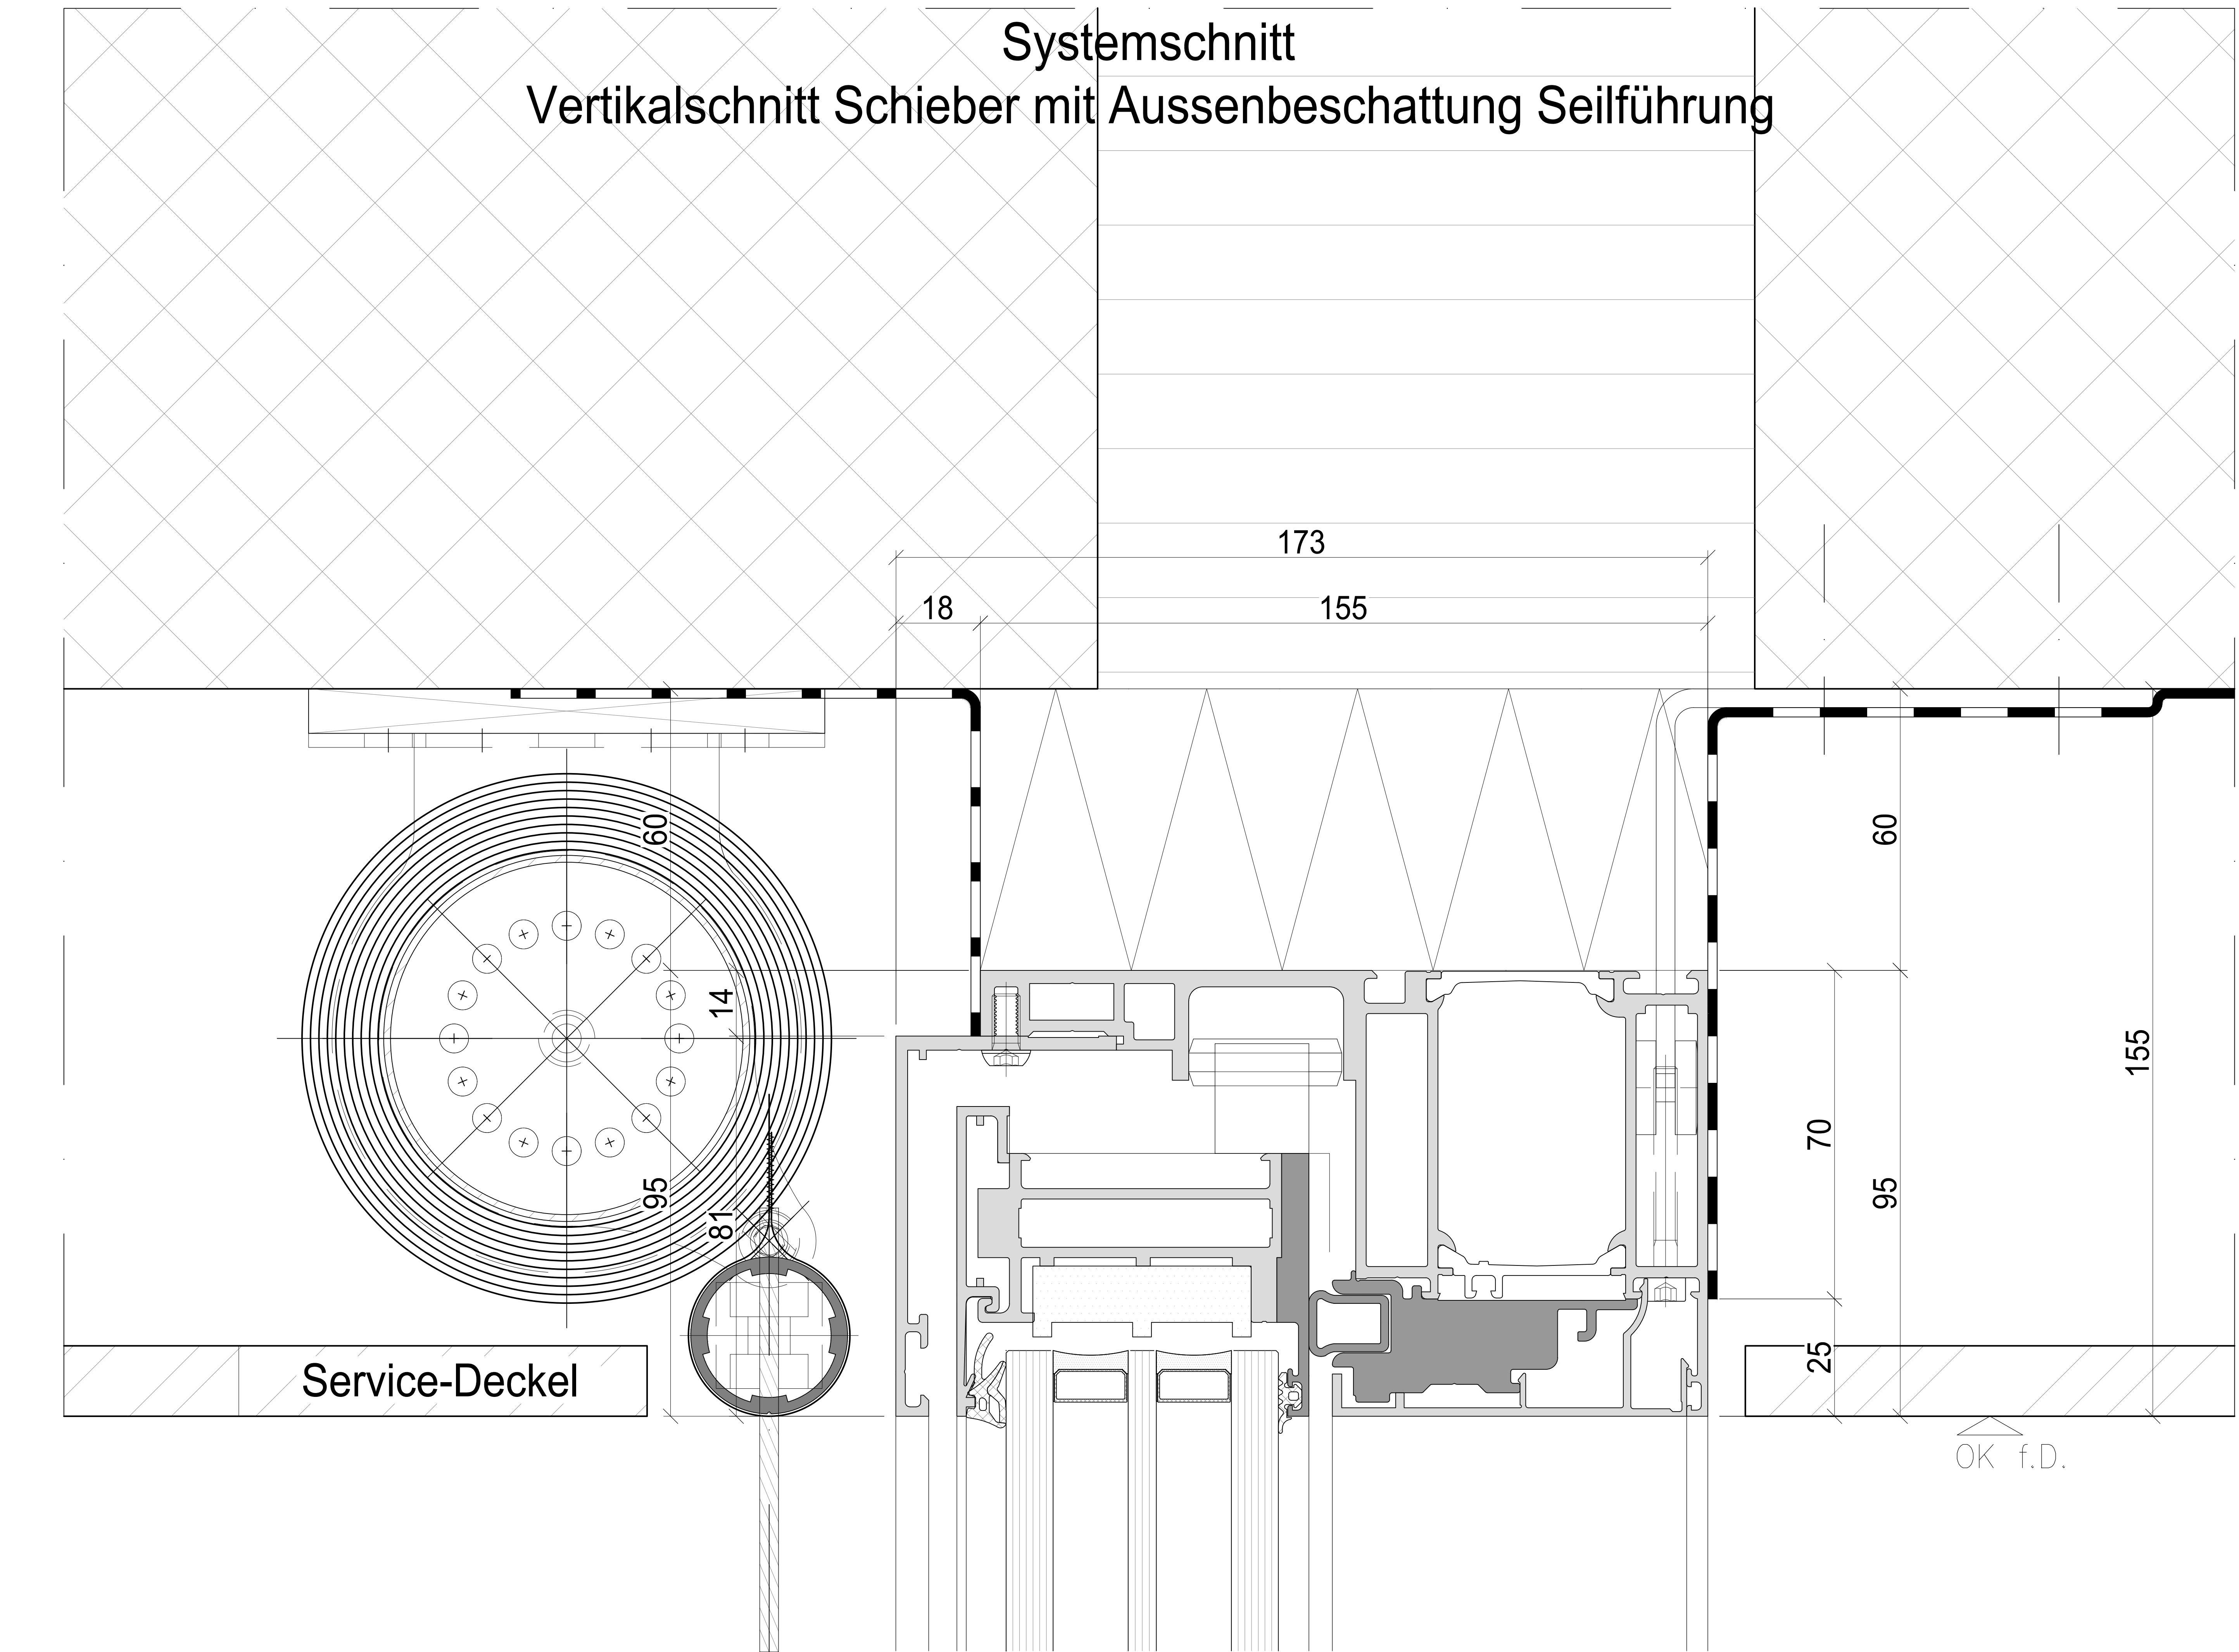


Aussen

Innen

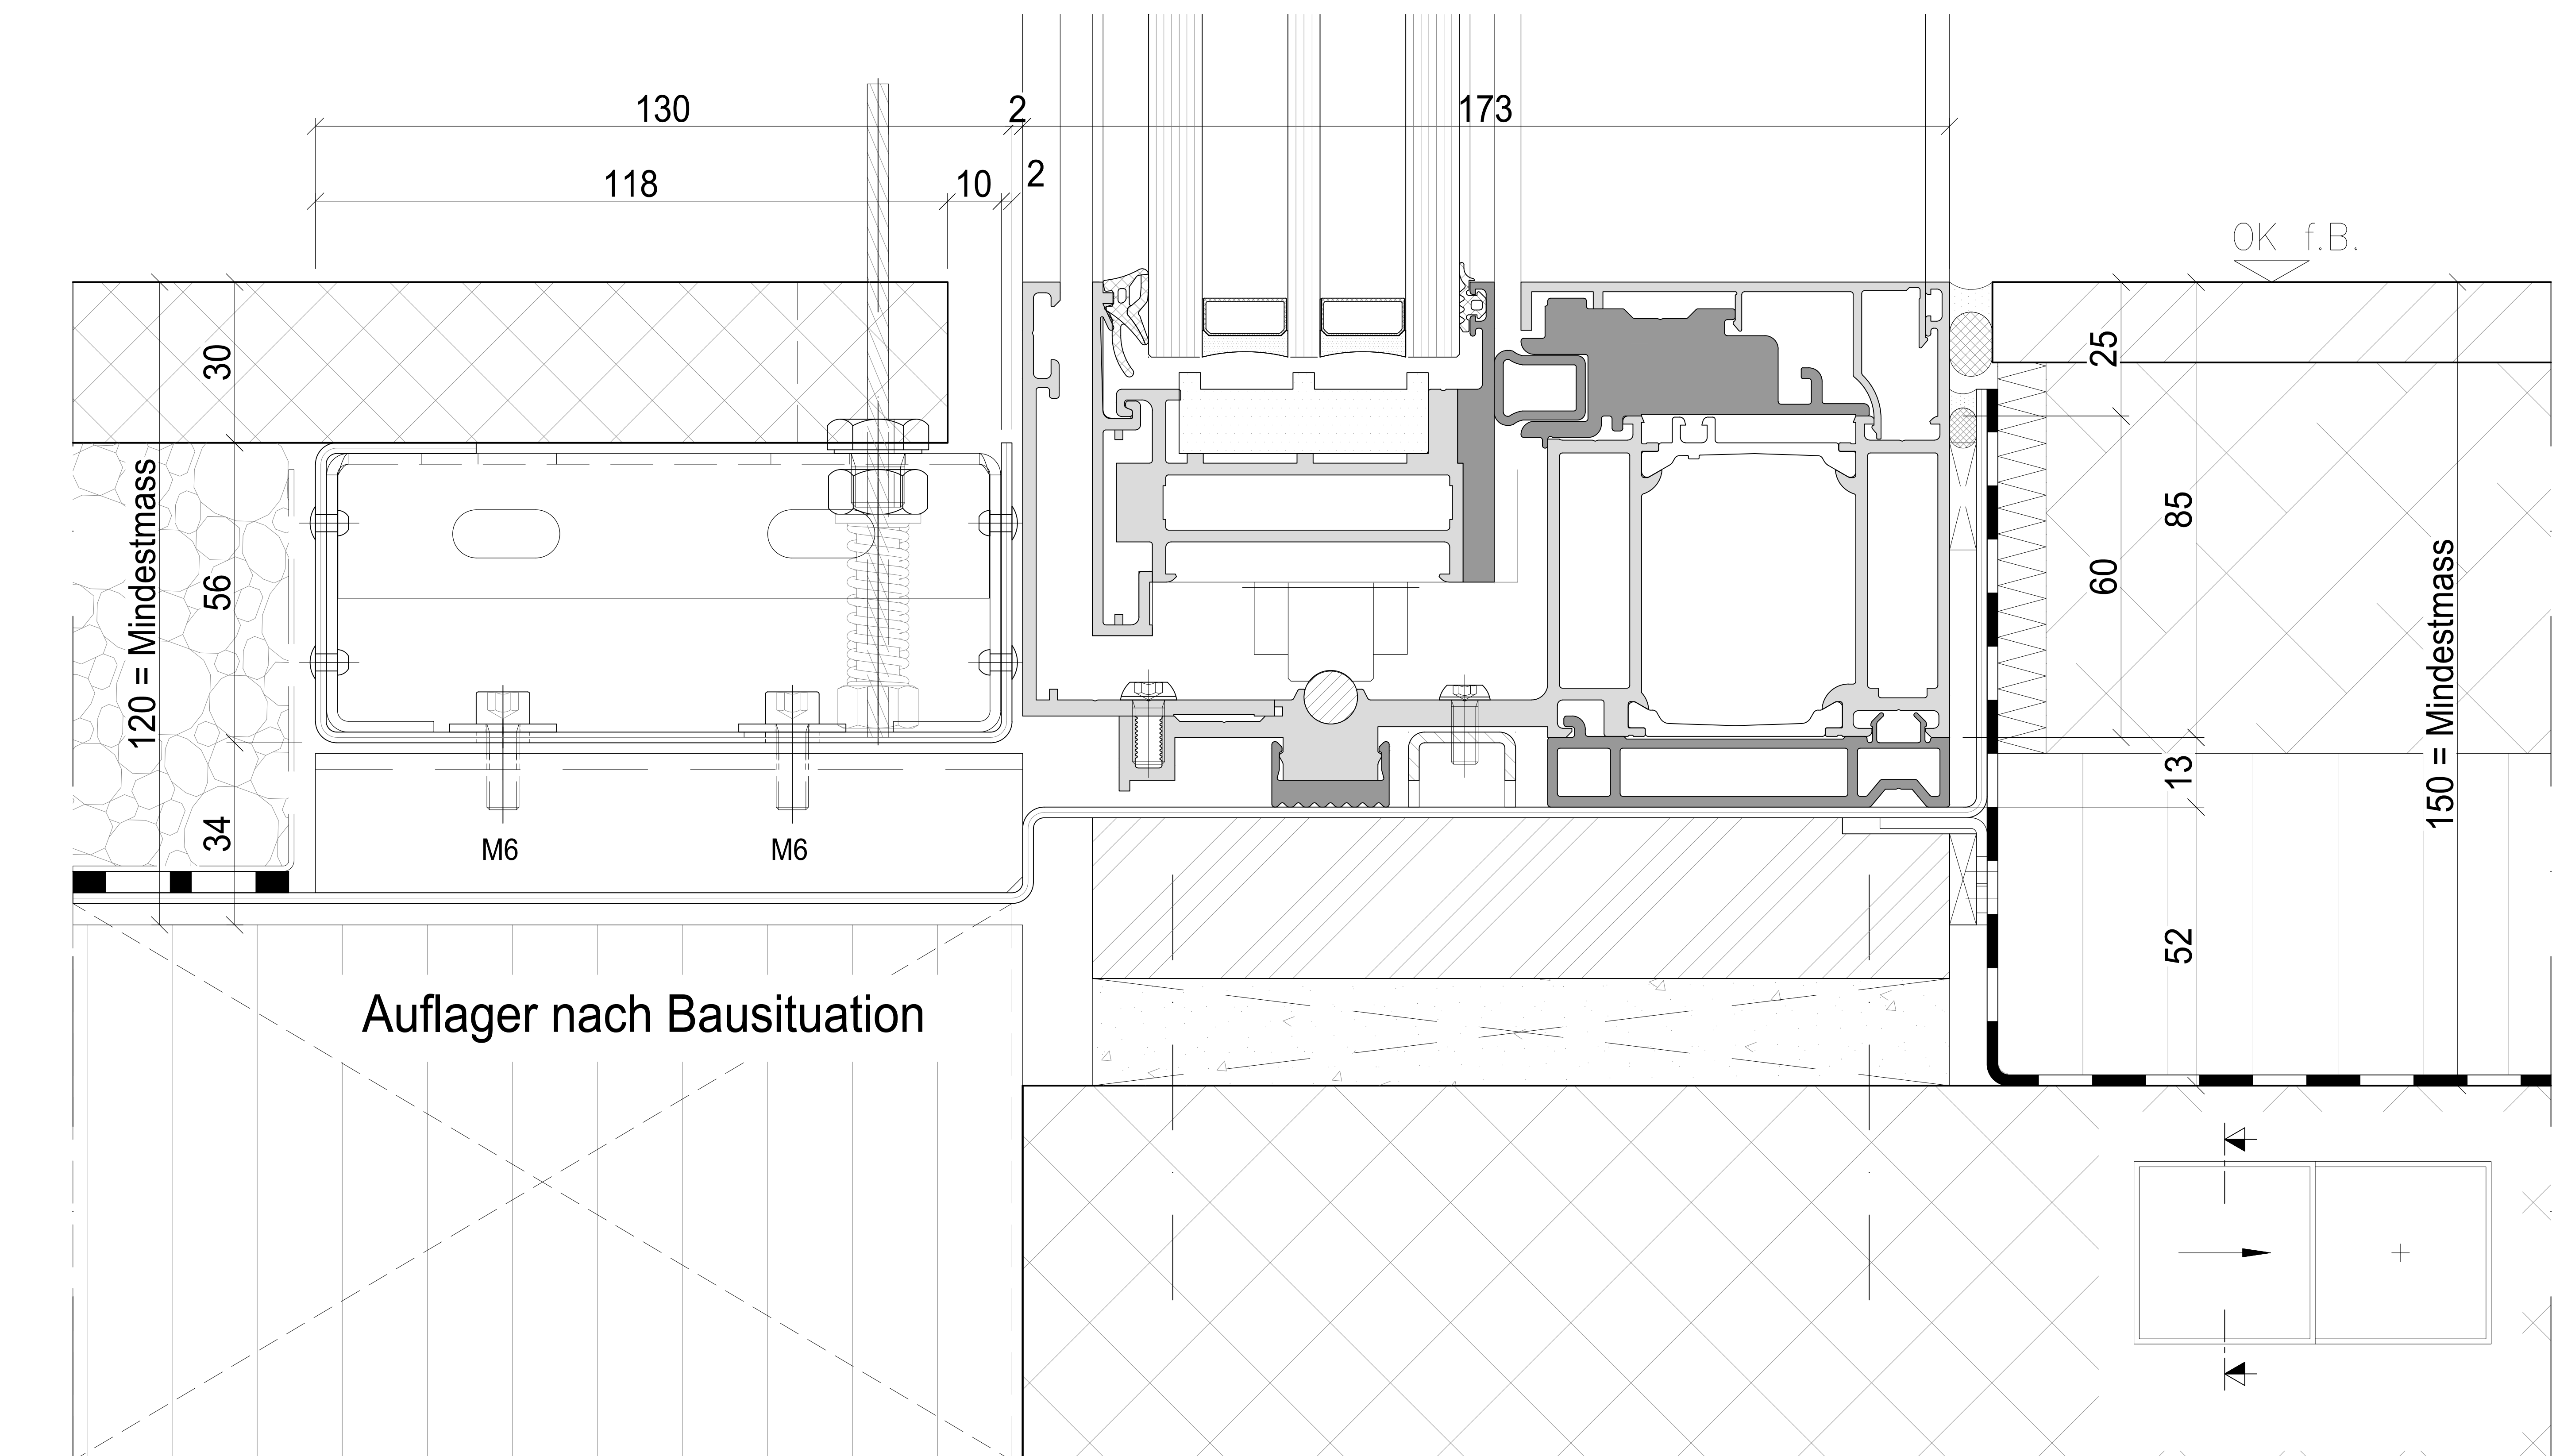


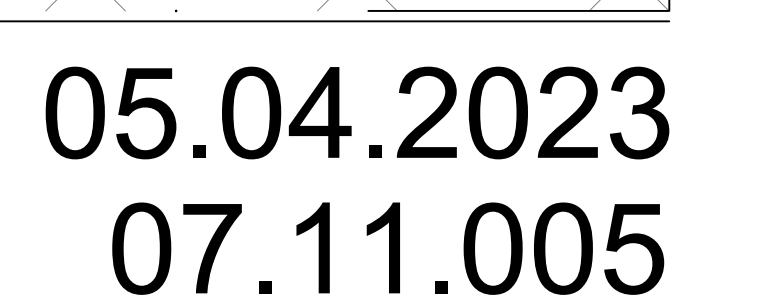

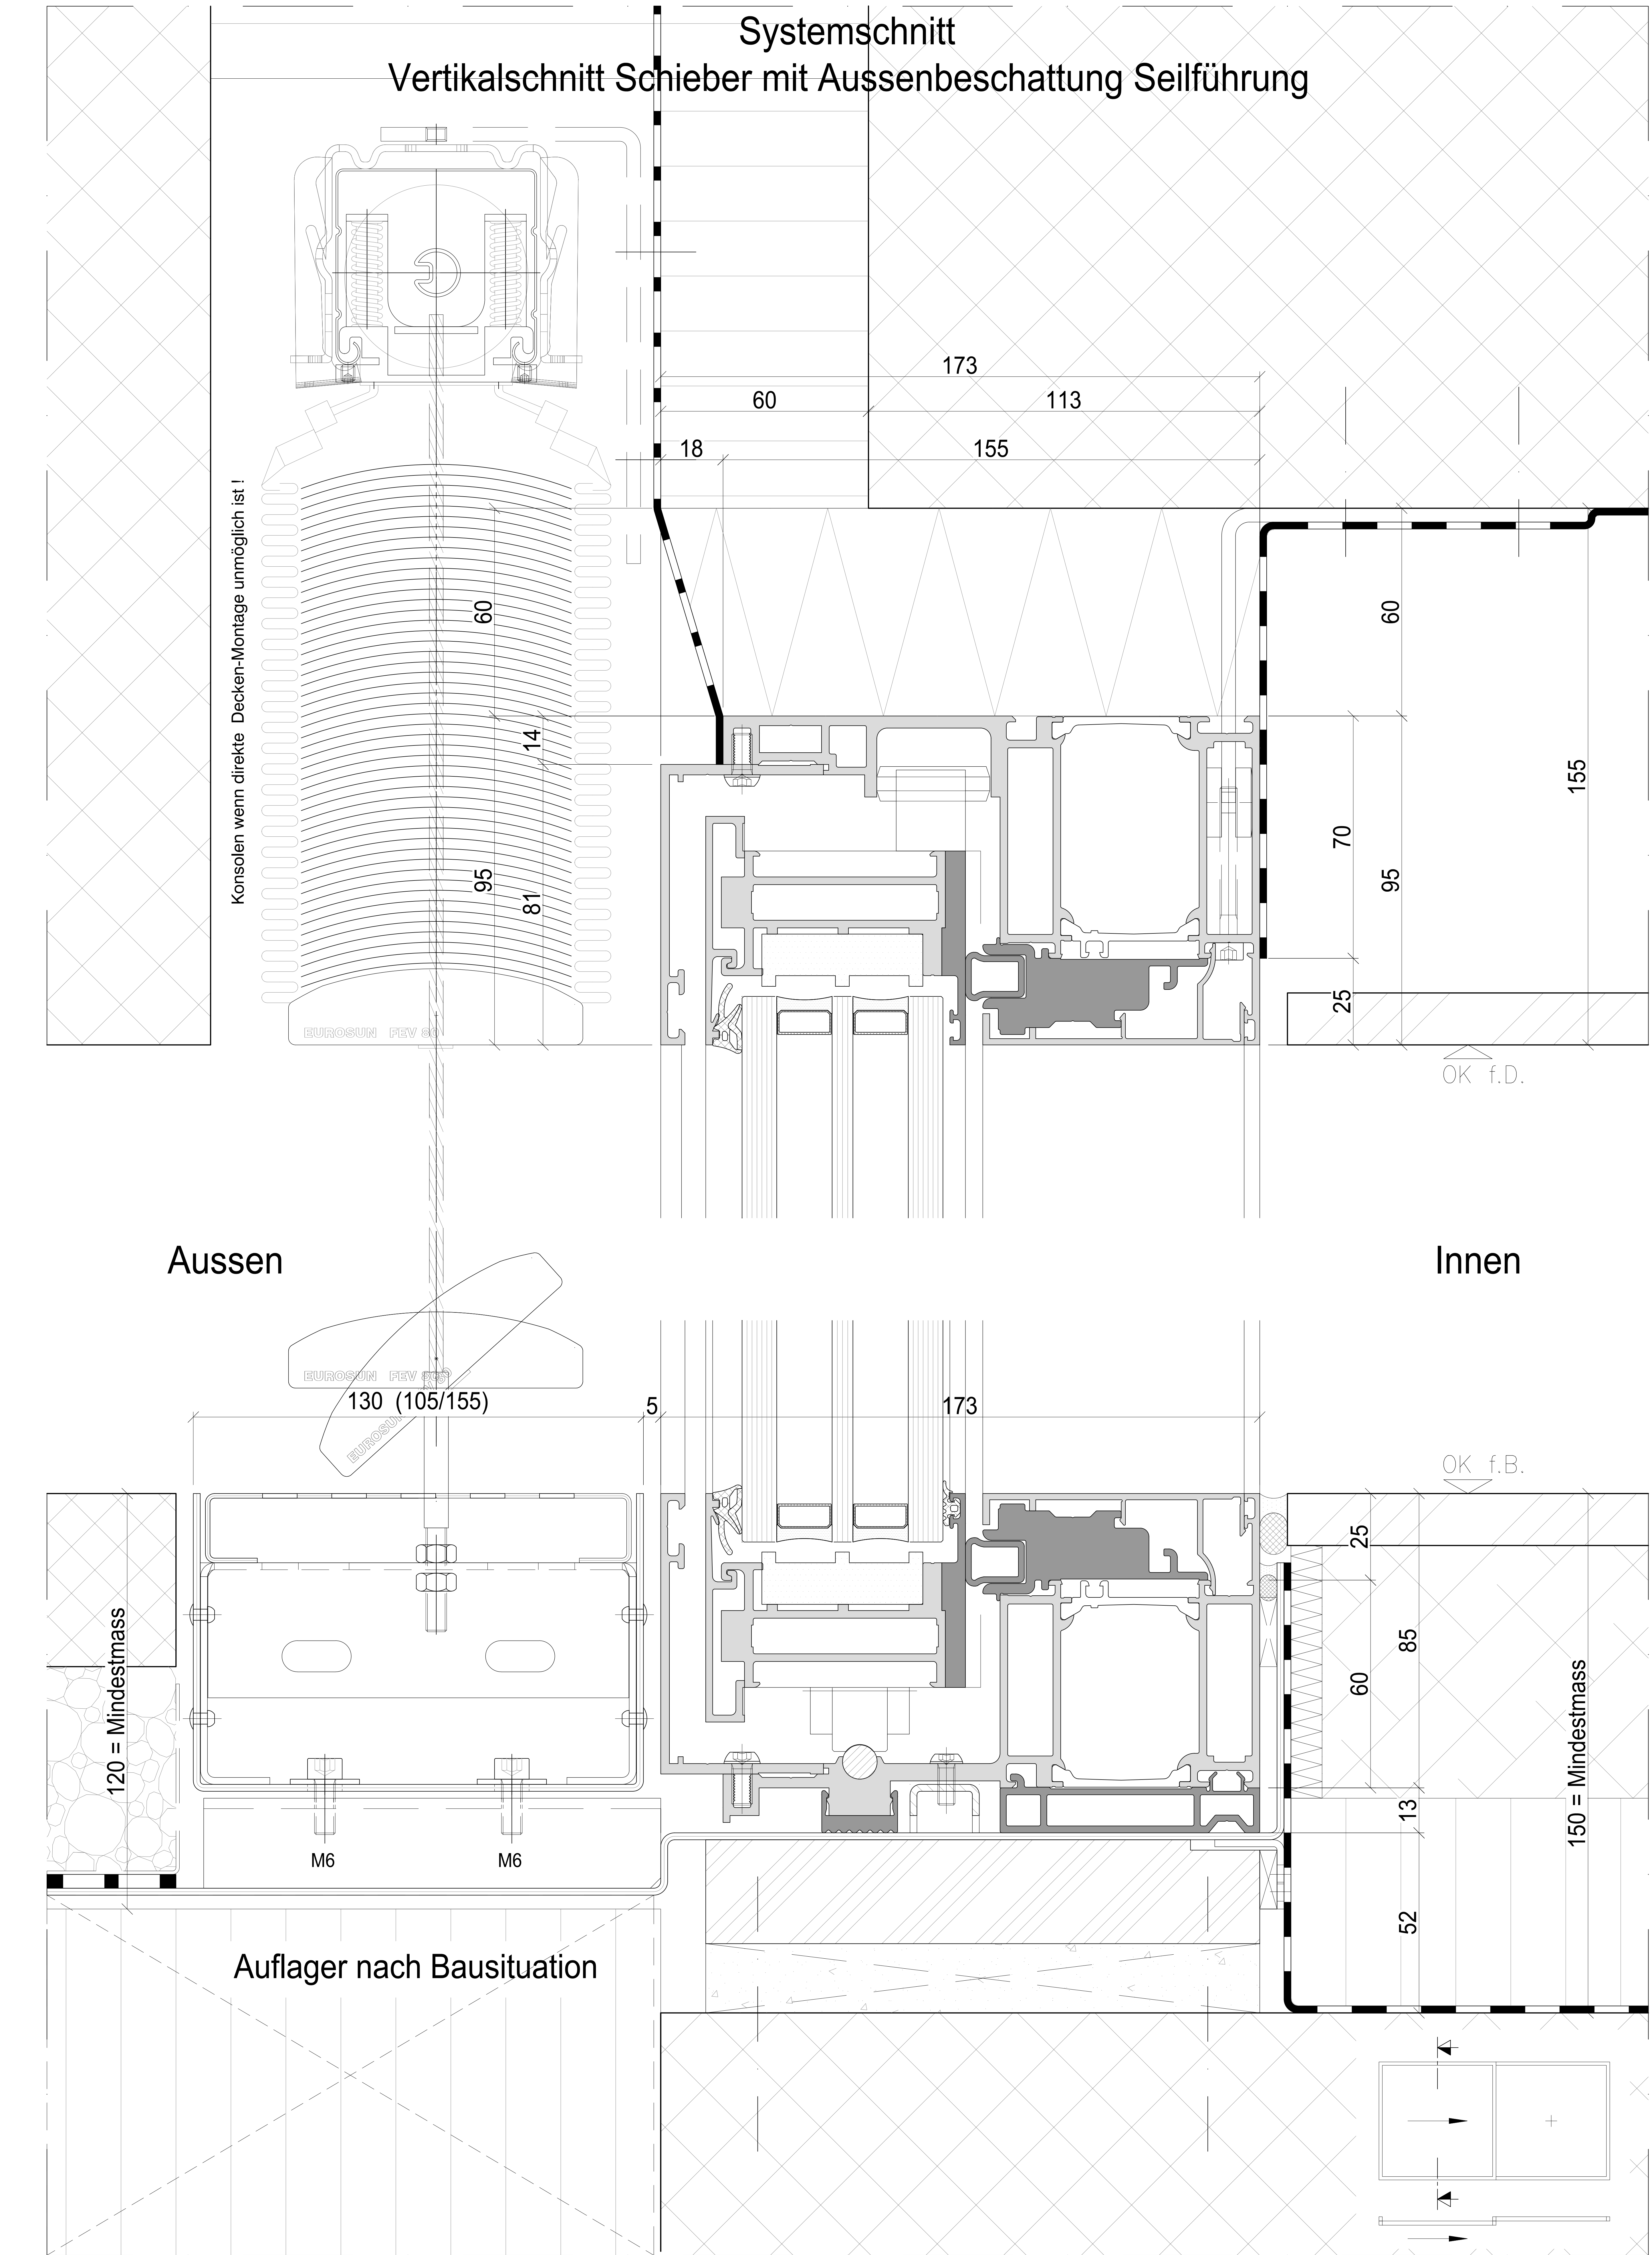



Systemschnitt
Horizontalschnitt Schieber mit Aussenbeschattung Seilführung

Innen

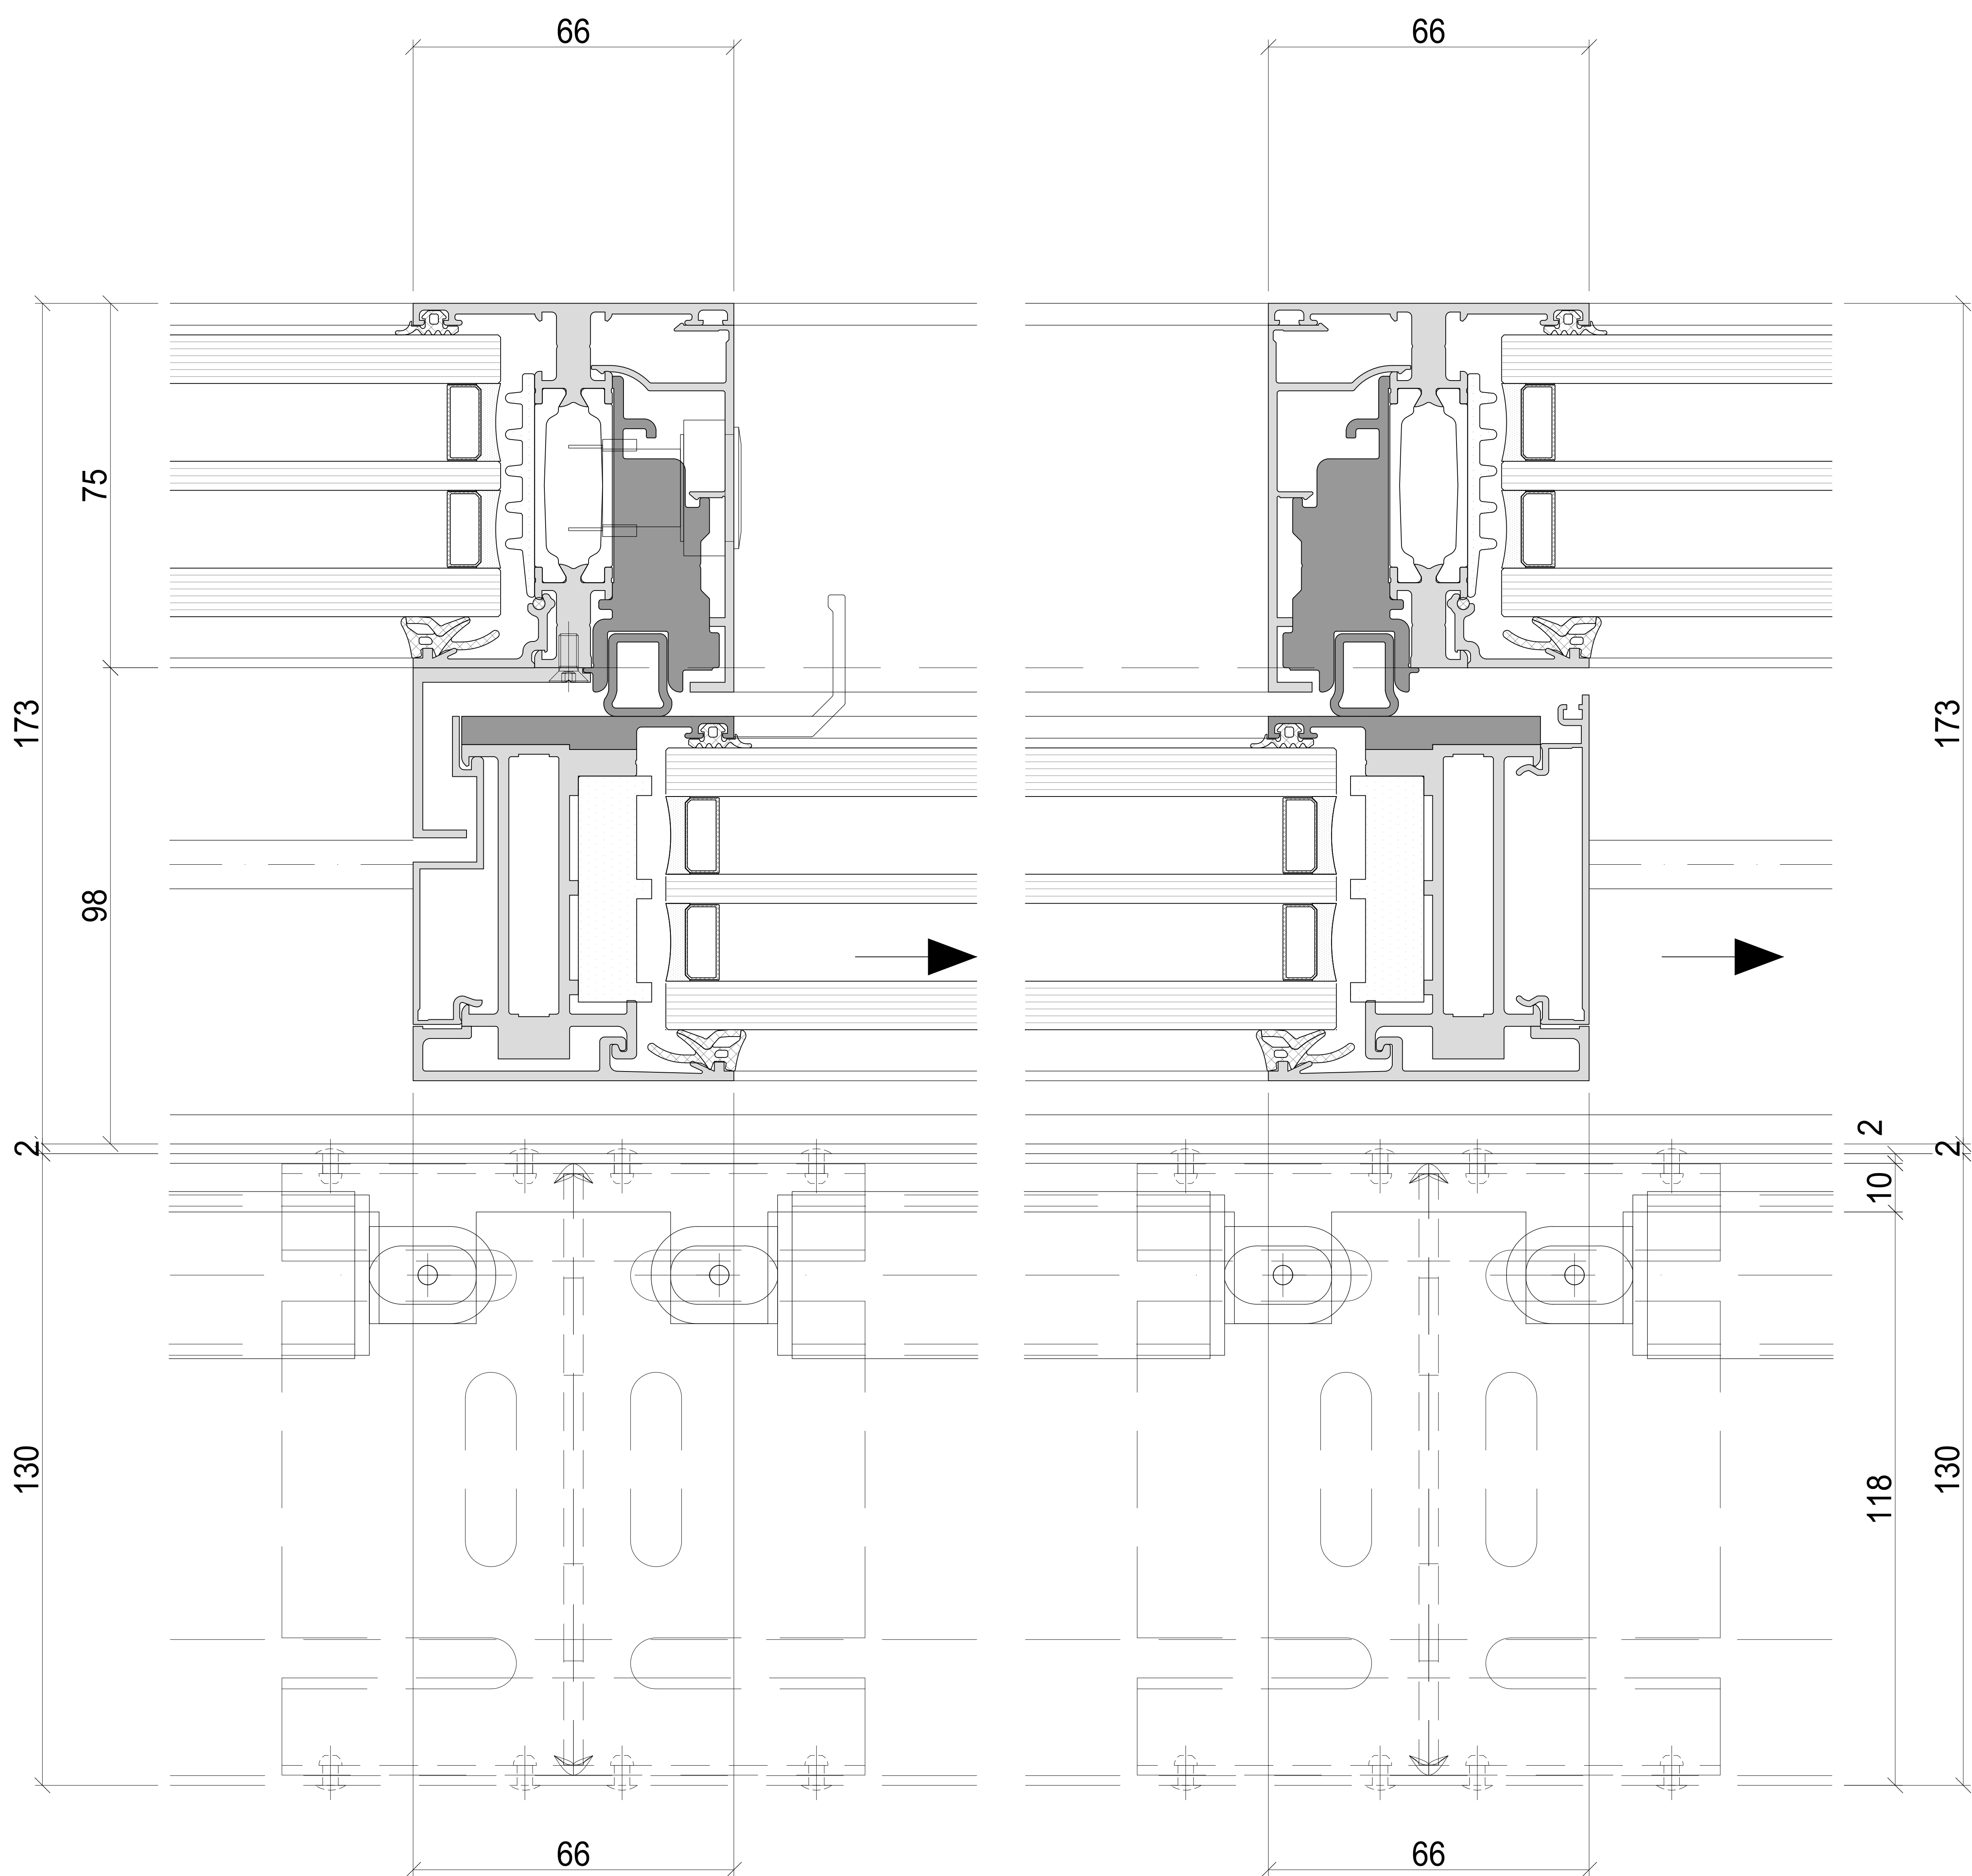


Aussen

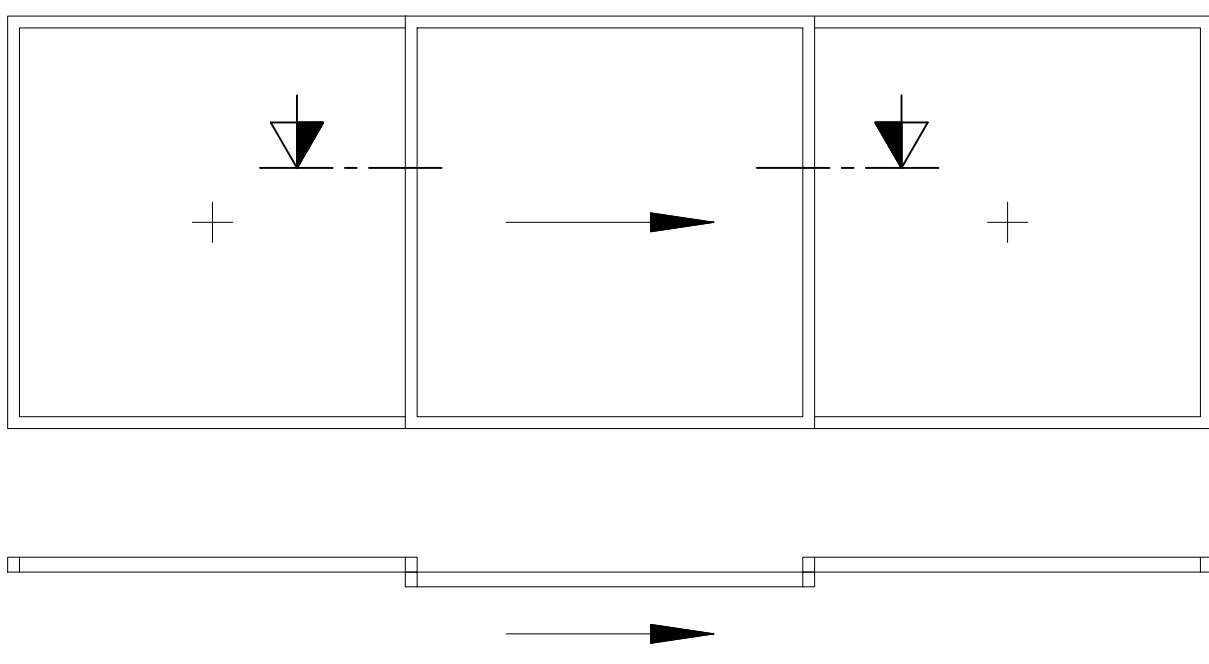

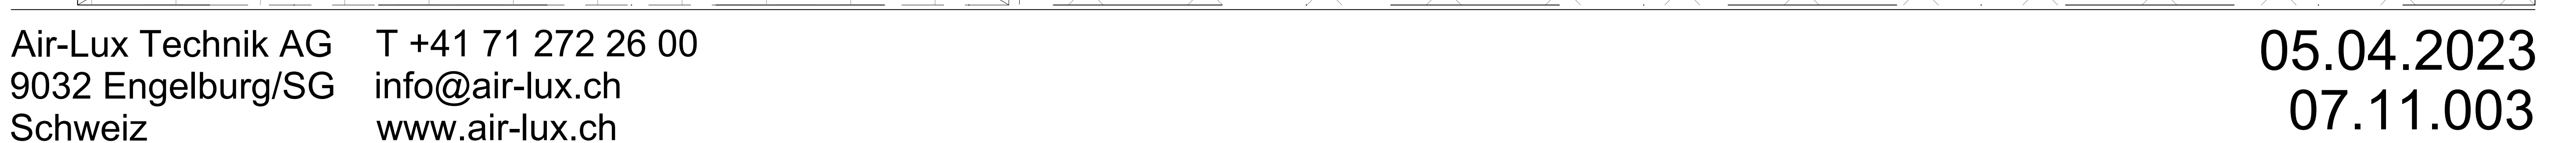

Systemschnitt
Horizontalschnitt Schieber mit Aussenbeschattung Schienenführung

Innen

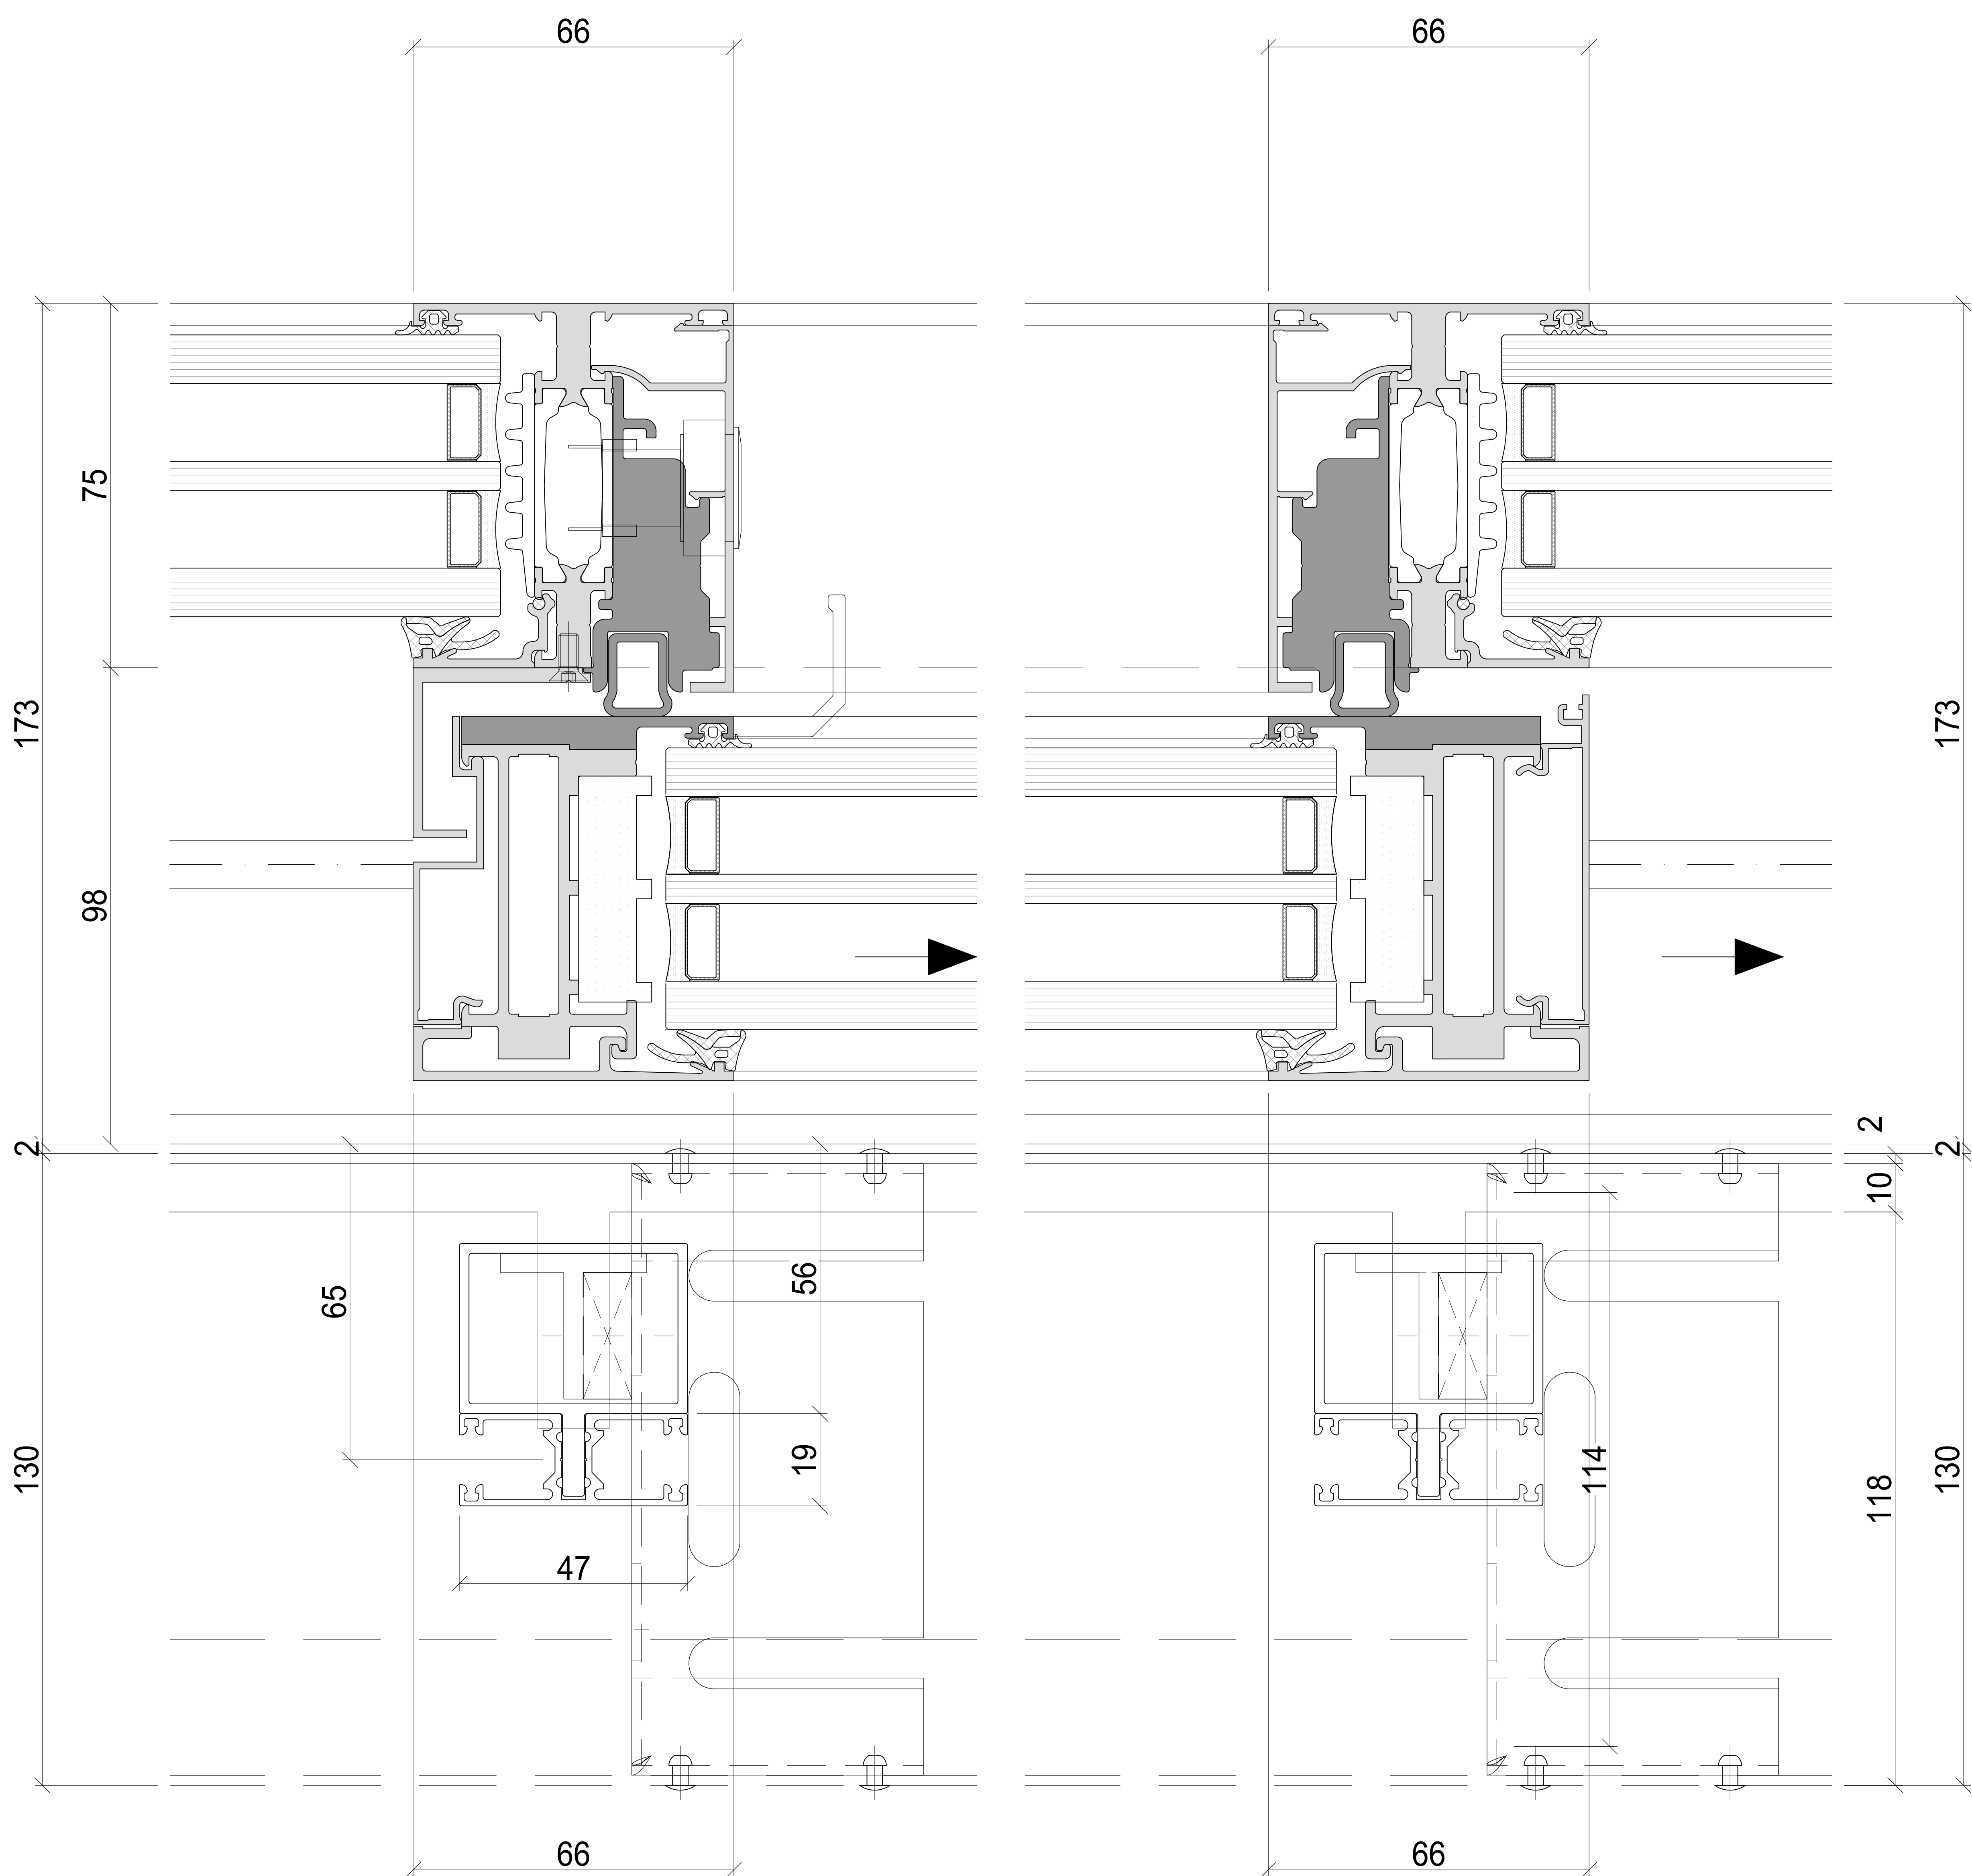

Aussen

