



Blendenfüller

Systemschnitt
Vertikalschnitt Festverglasung mit Blendenfüller

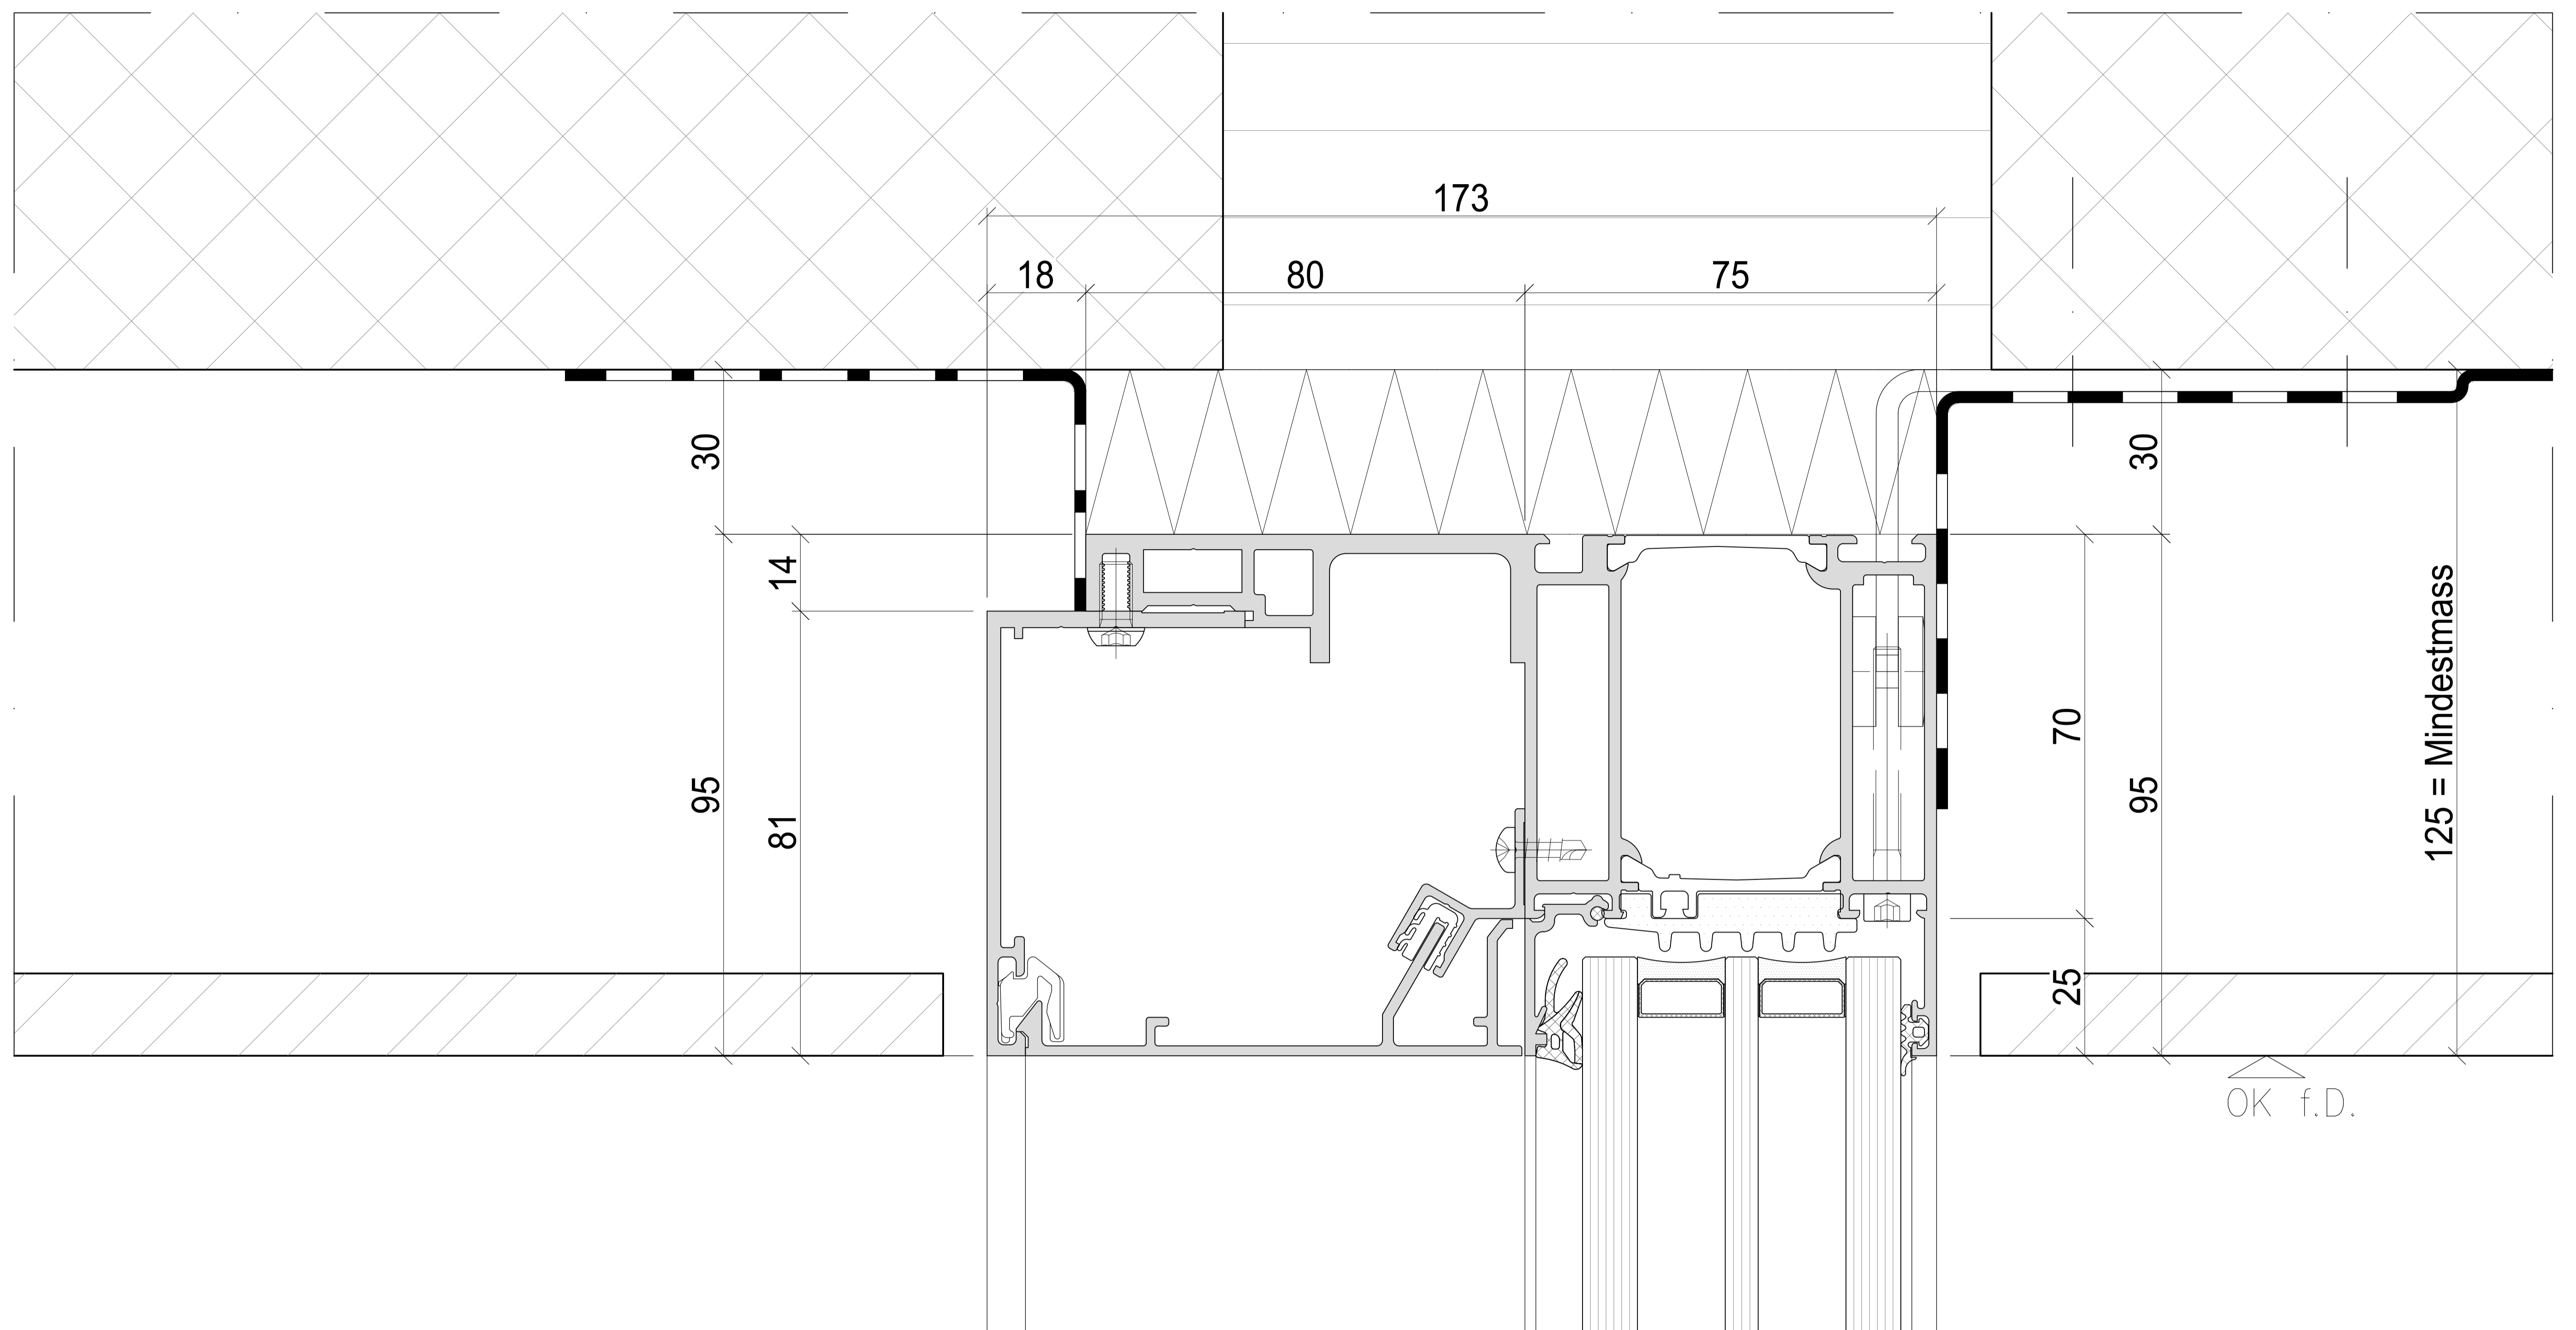


Aussen

Innen

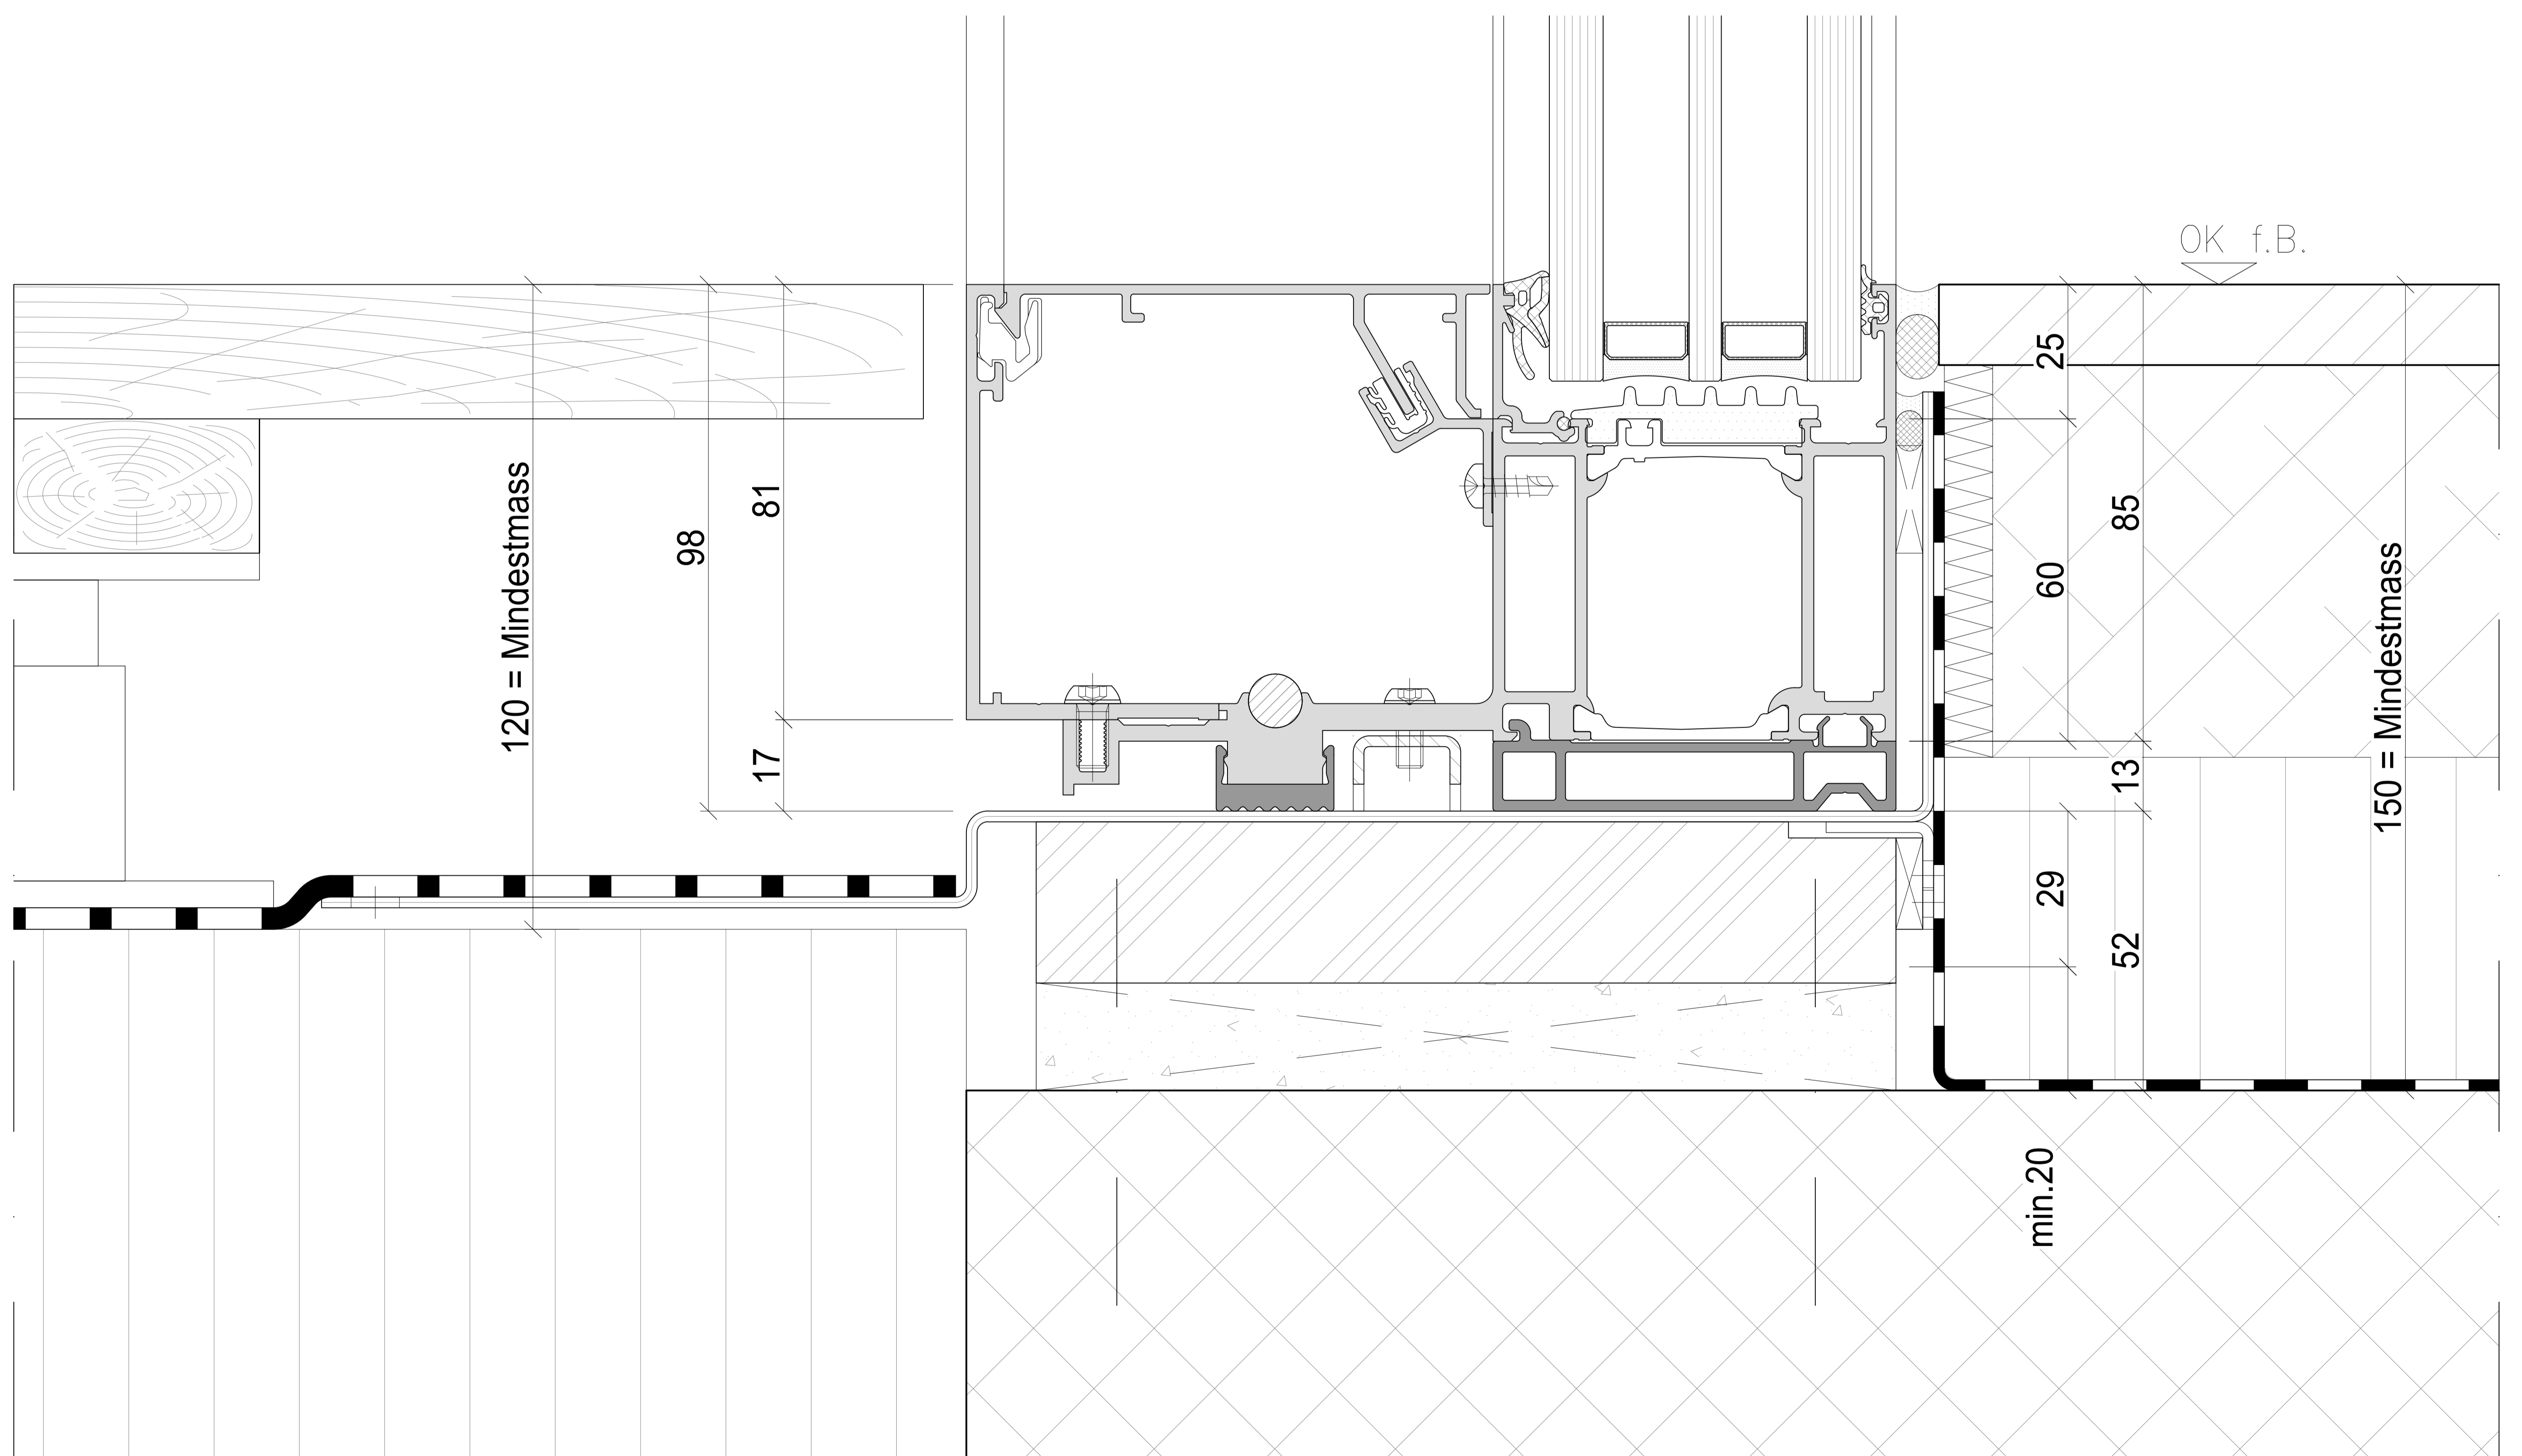

Systemschnitt
Horizontalschnitt Festverglassung mit Blendenfüller

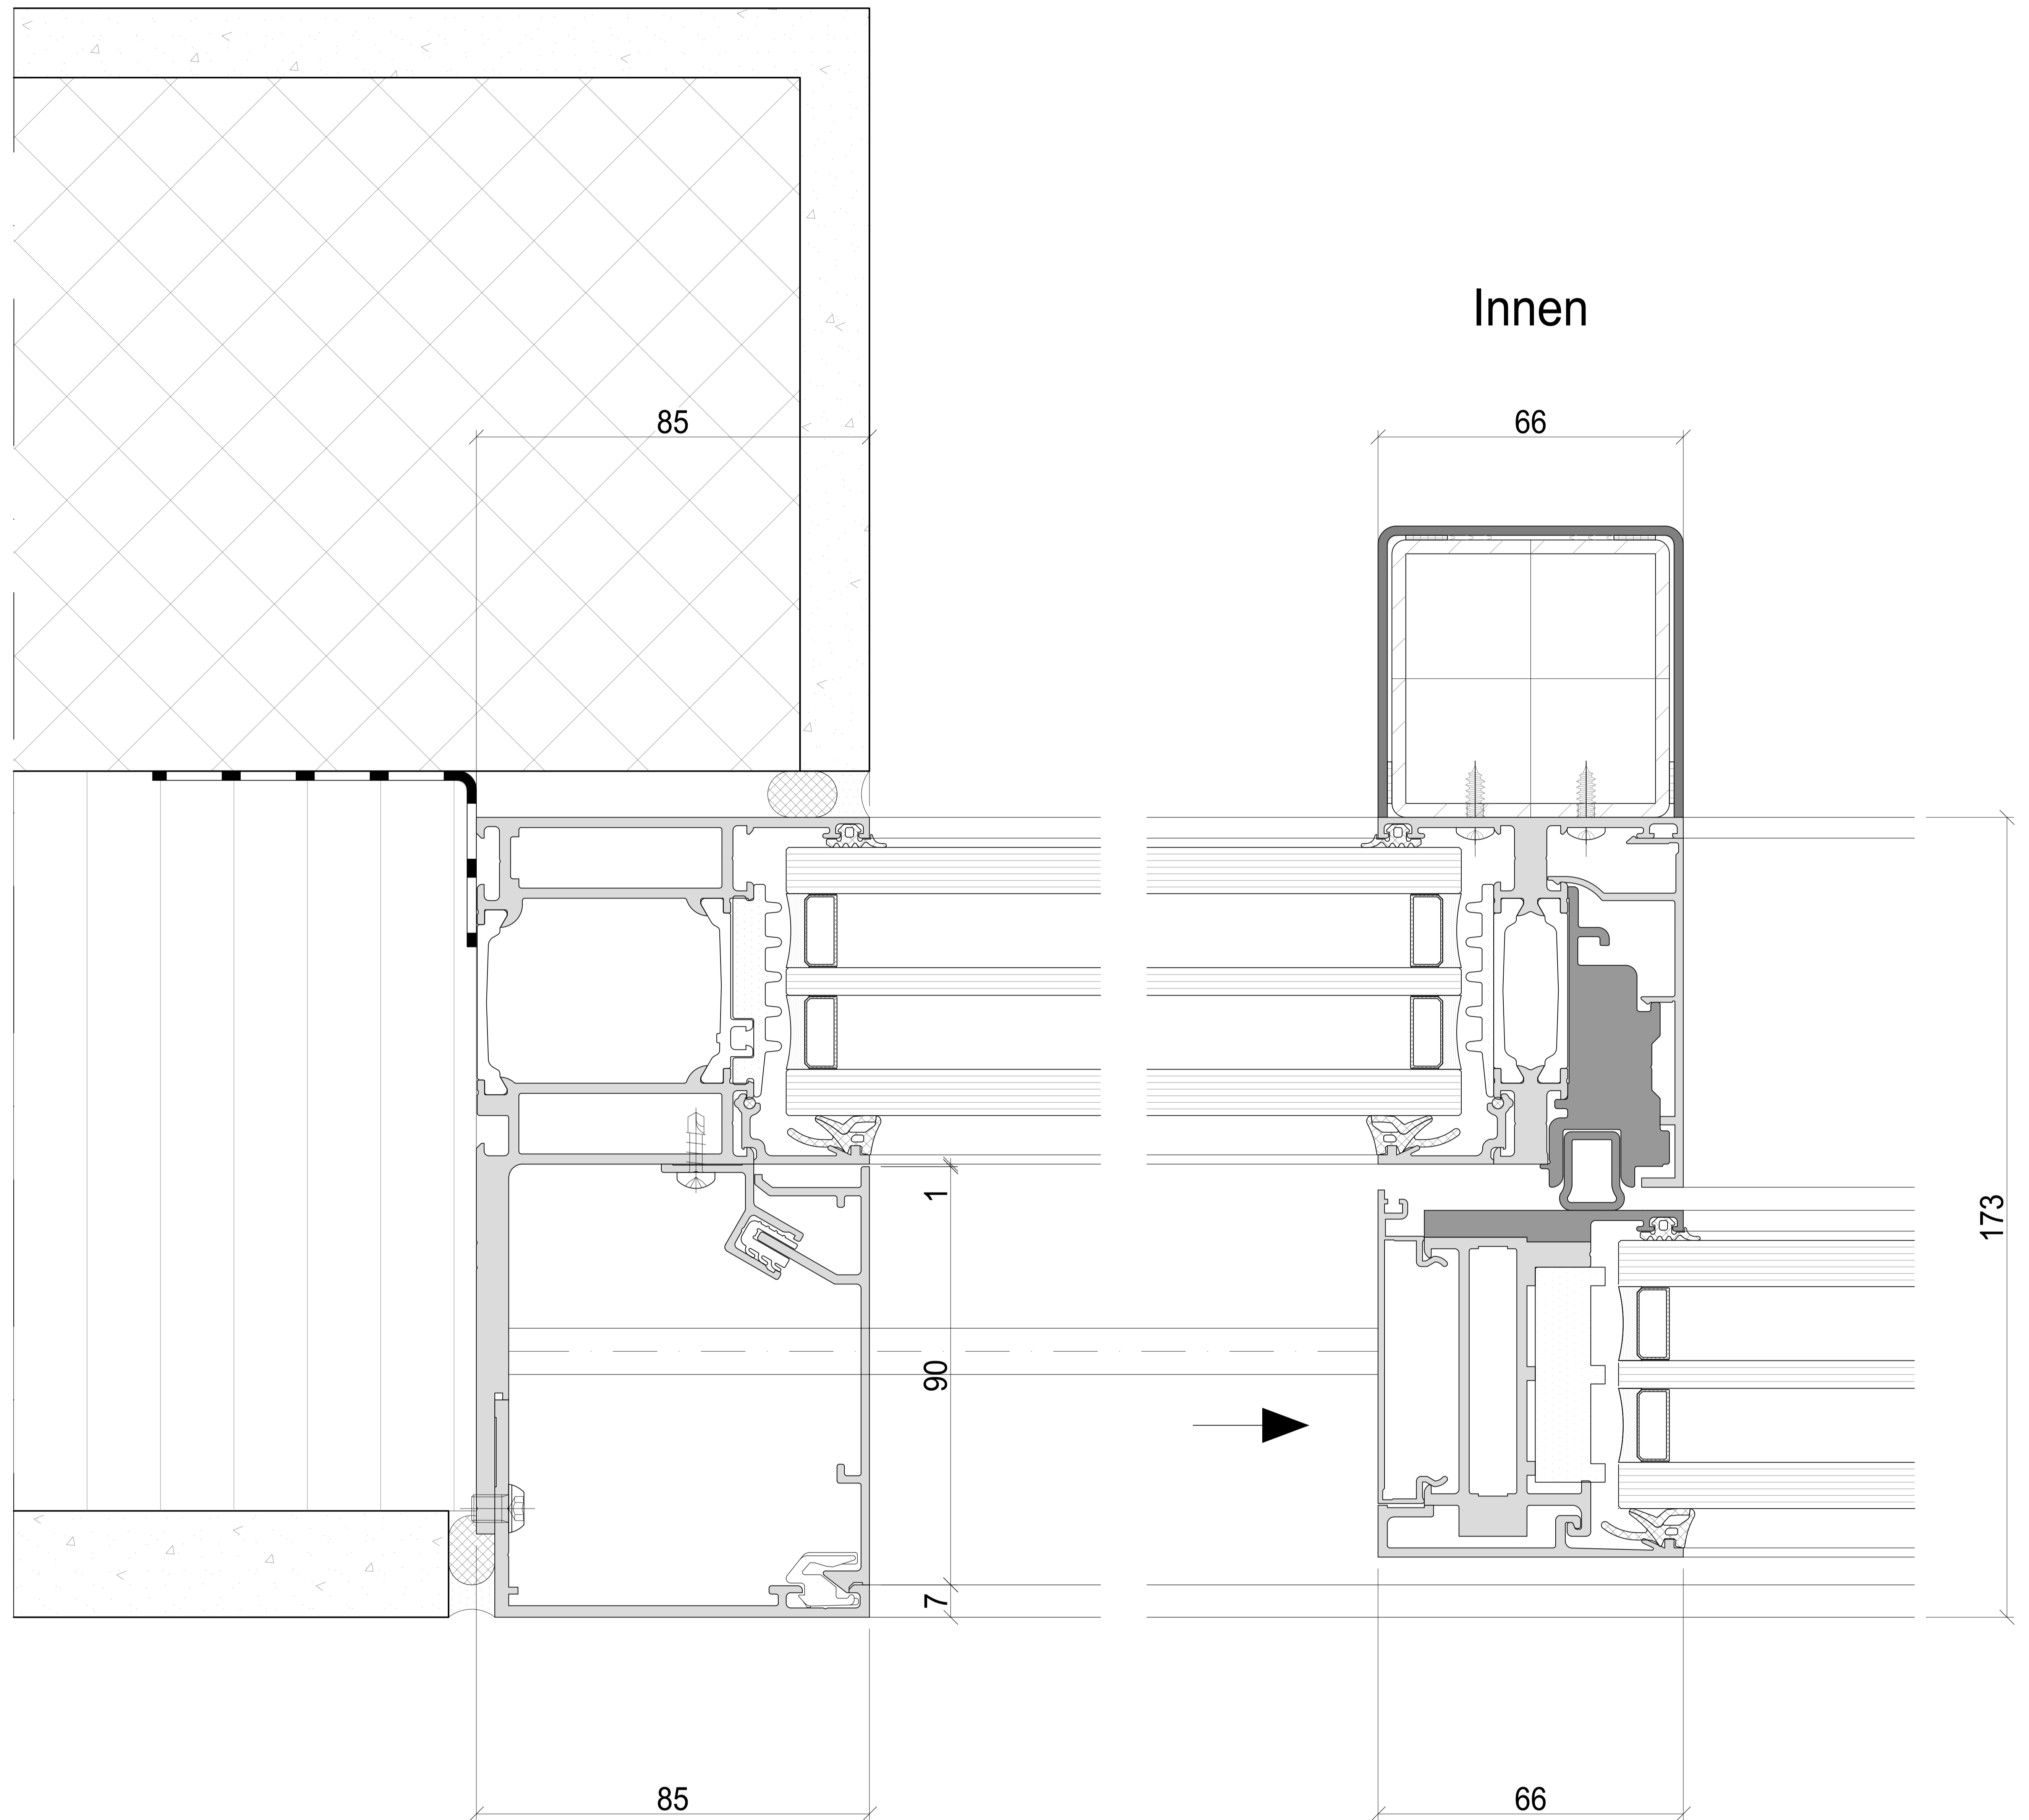

Aussen

