




Connect

Systemschnitt
Vertikalschnitt Schiebefester

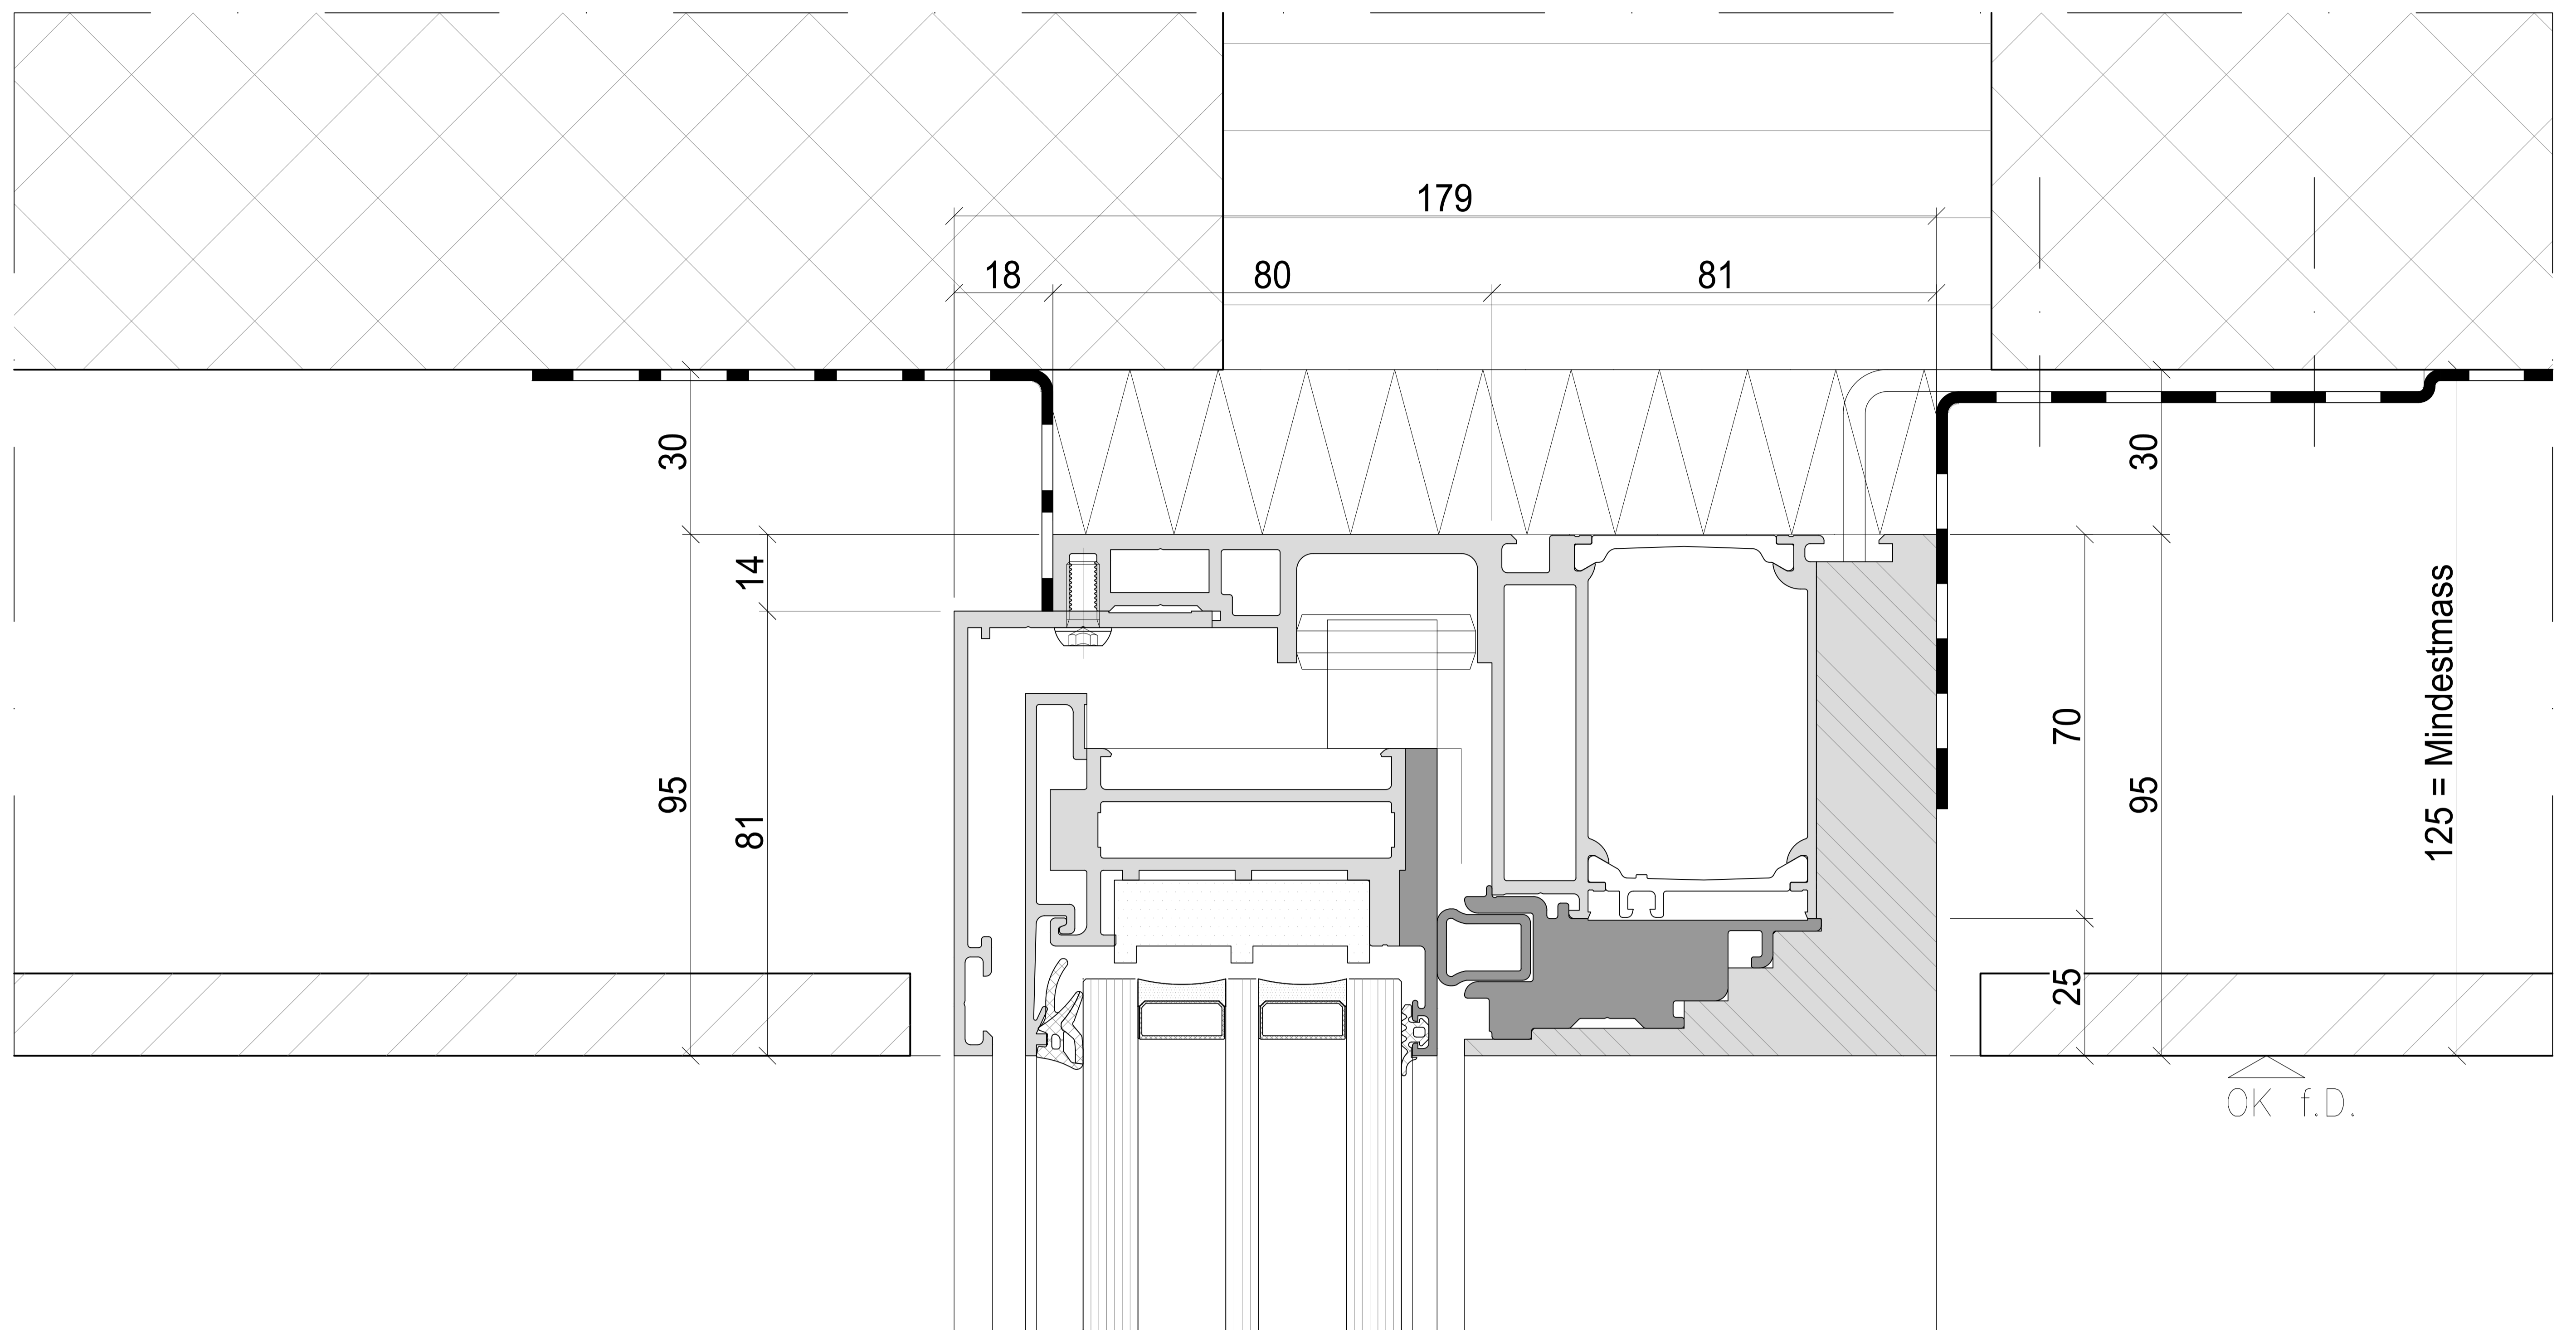


Aussen

Innen

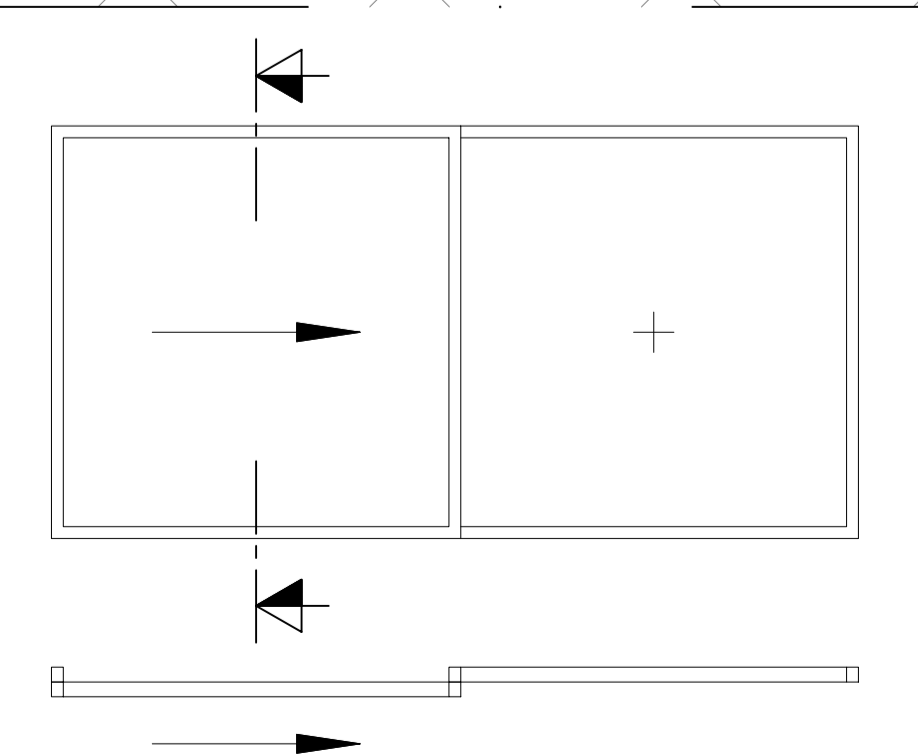
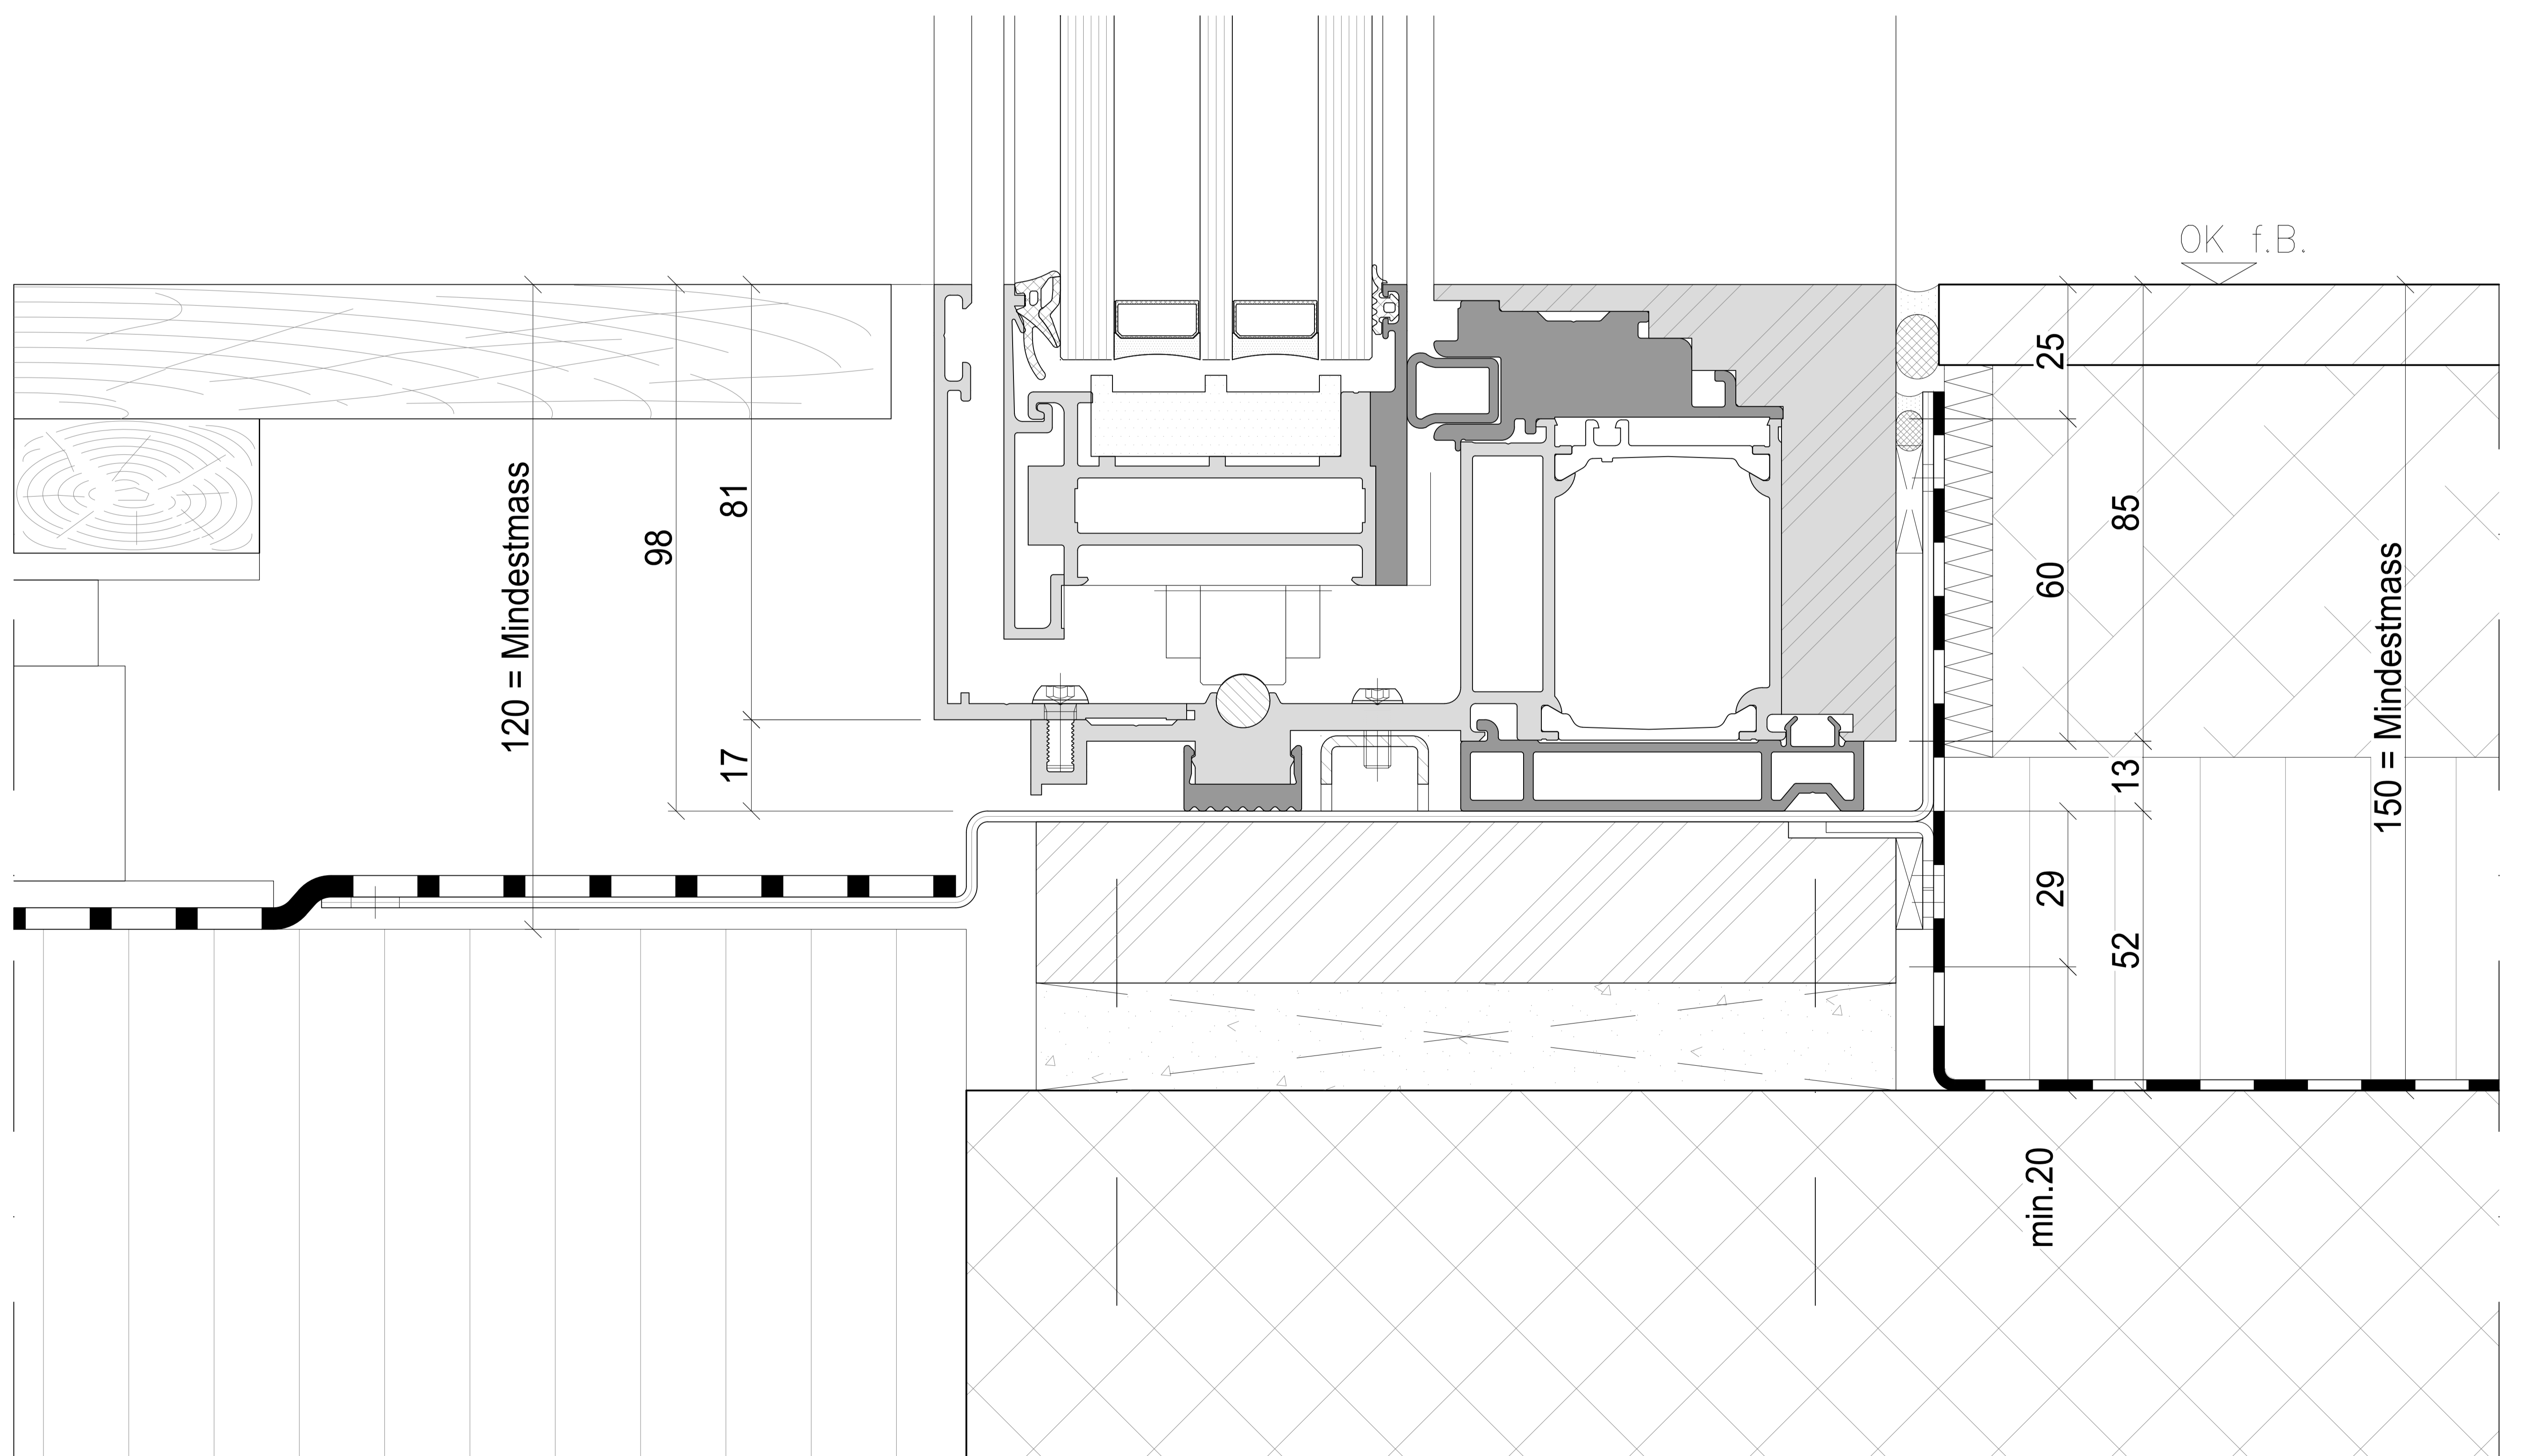


Systemschnitt
Vertikalschnitt Festverglasung


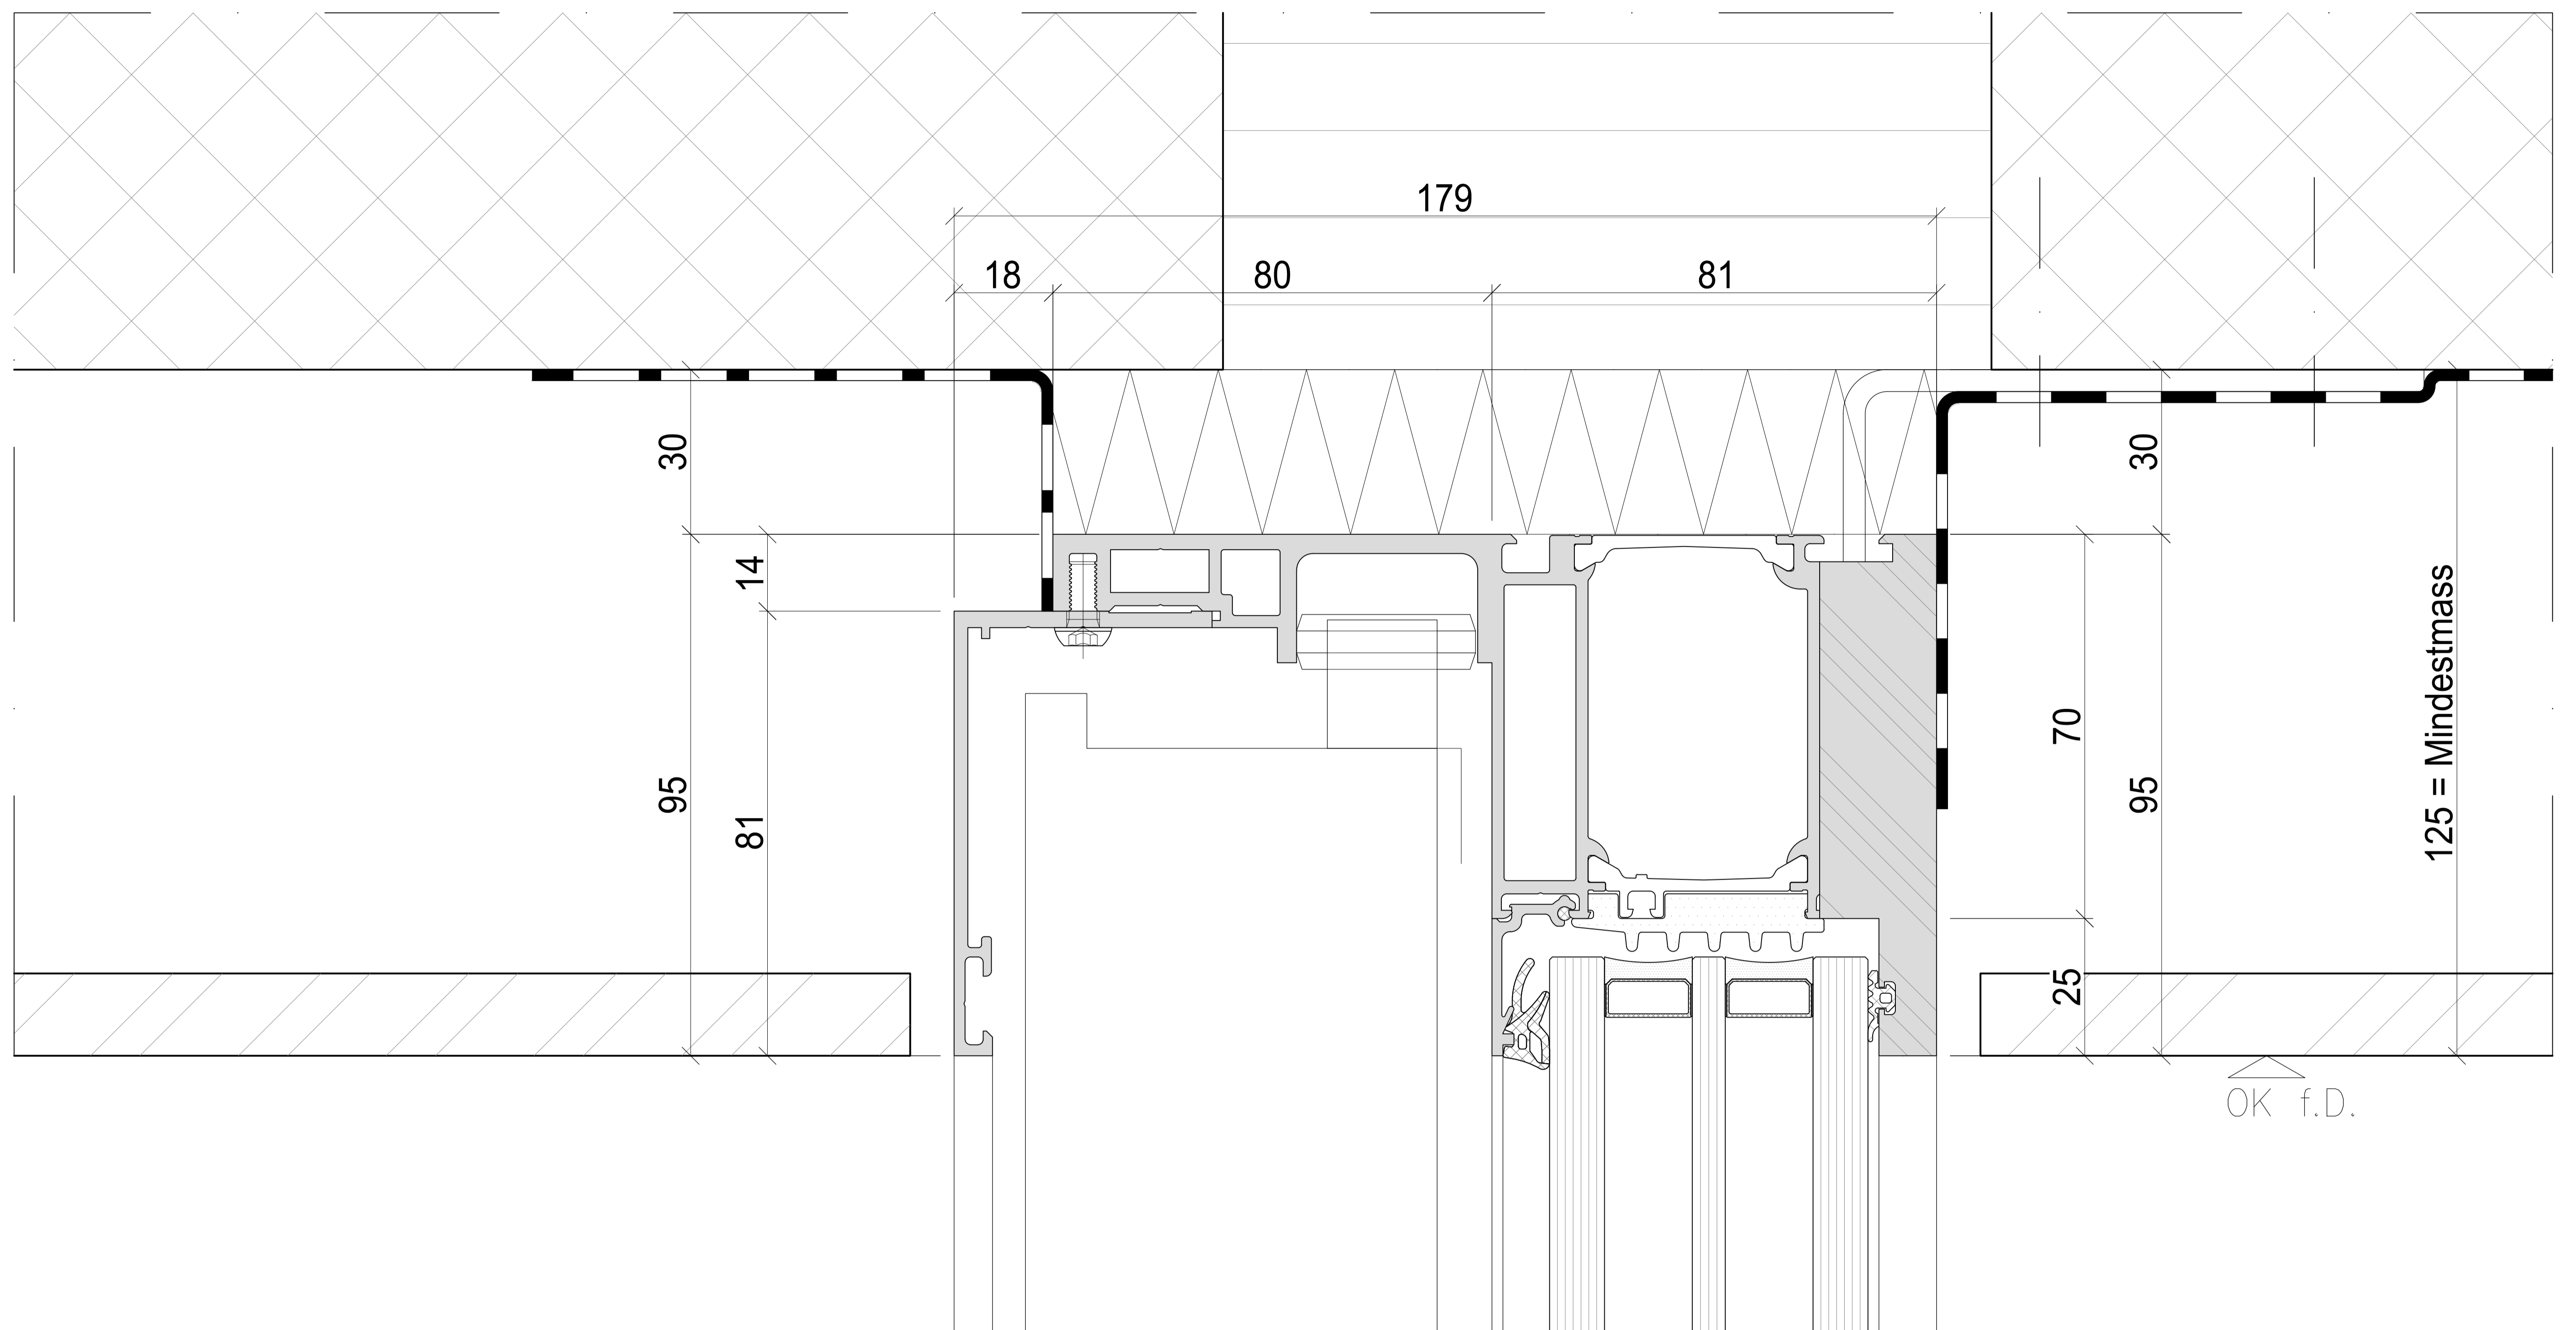


Aussen

Innen

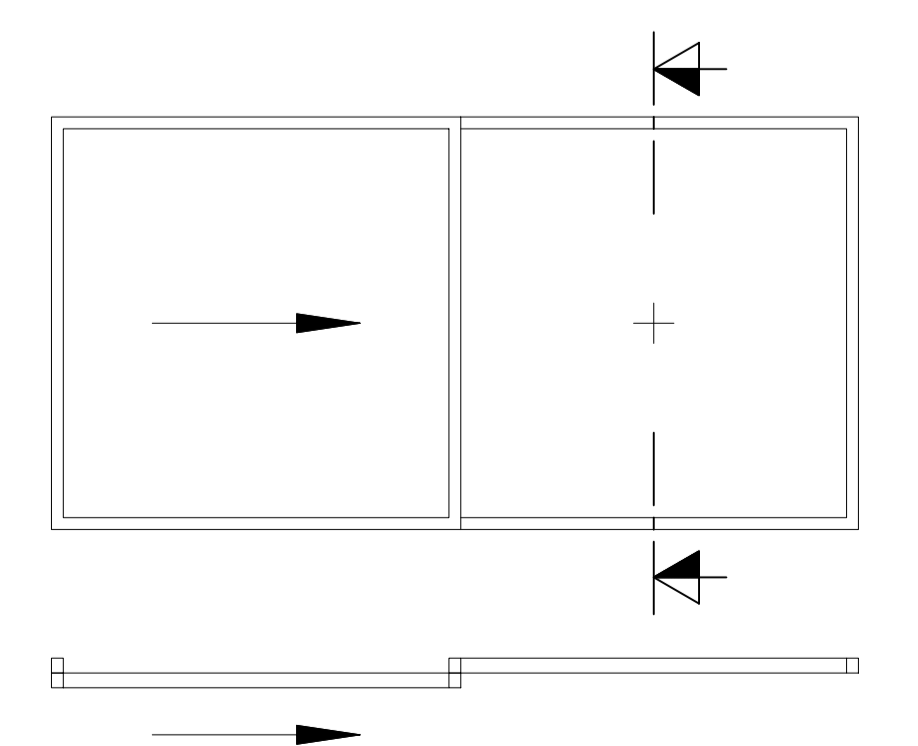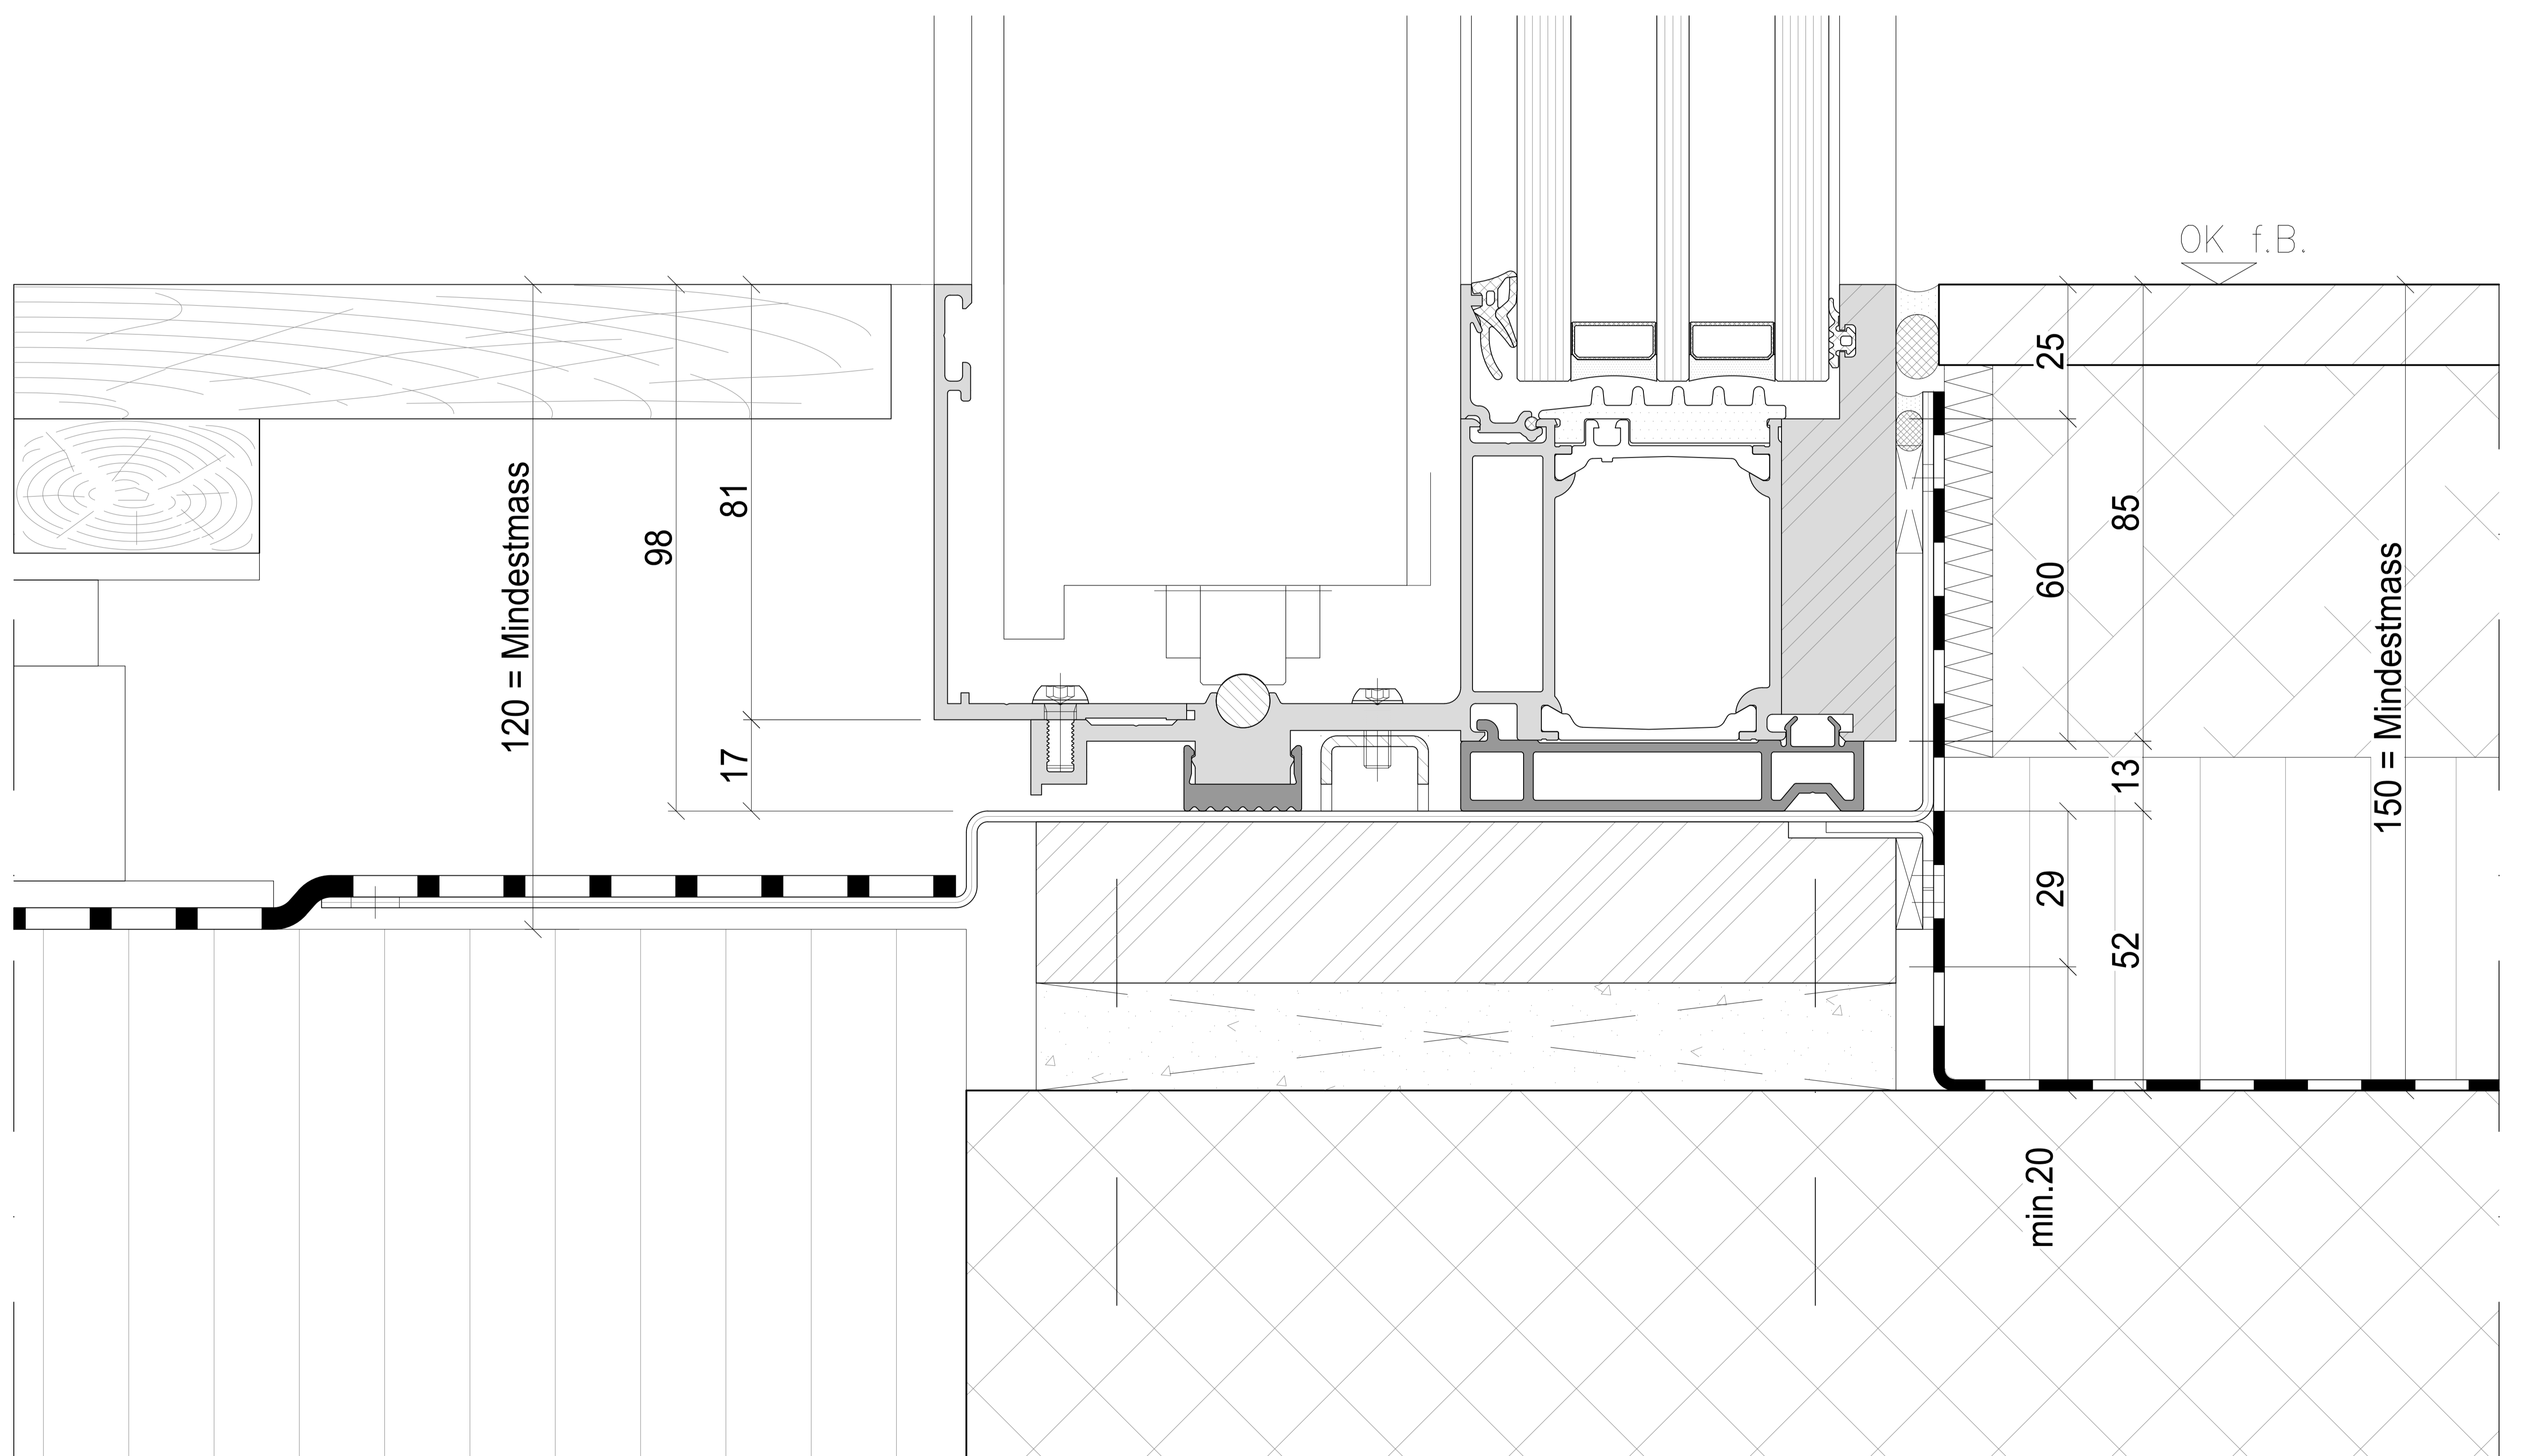

Systemschnitt
Horizontalschnitt Wandanschluss Schiebefenster

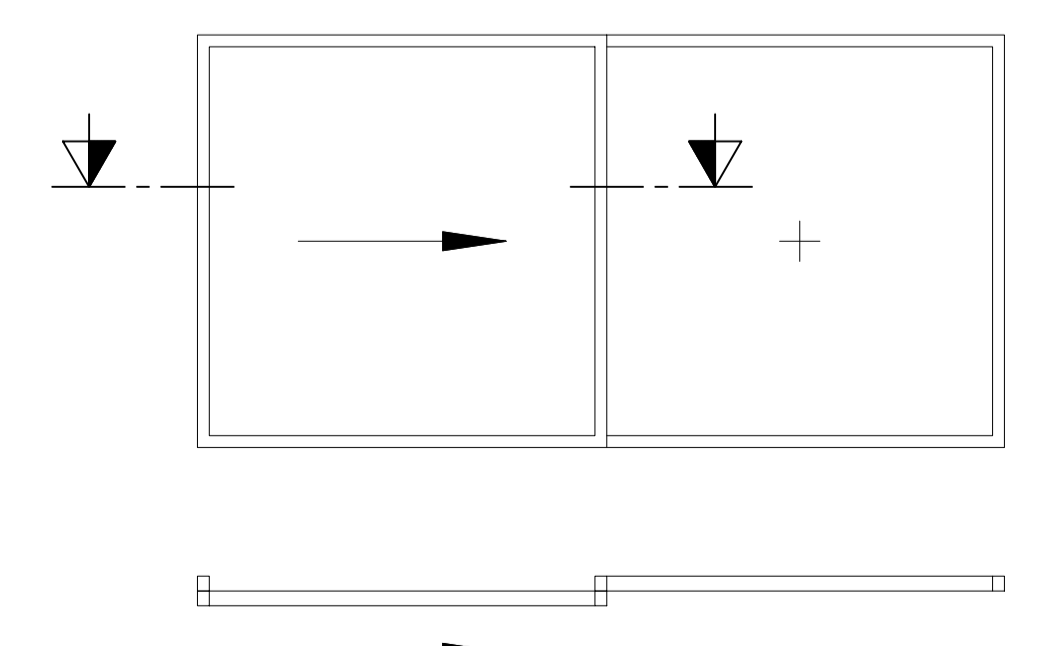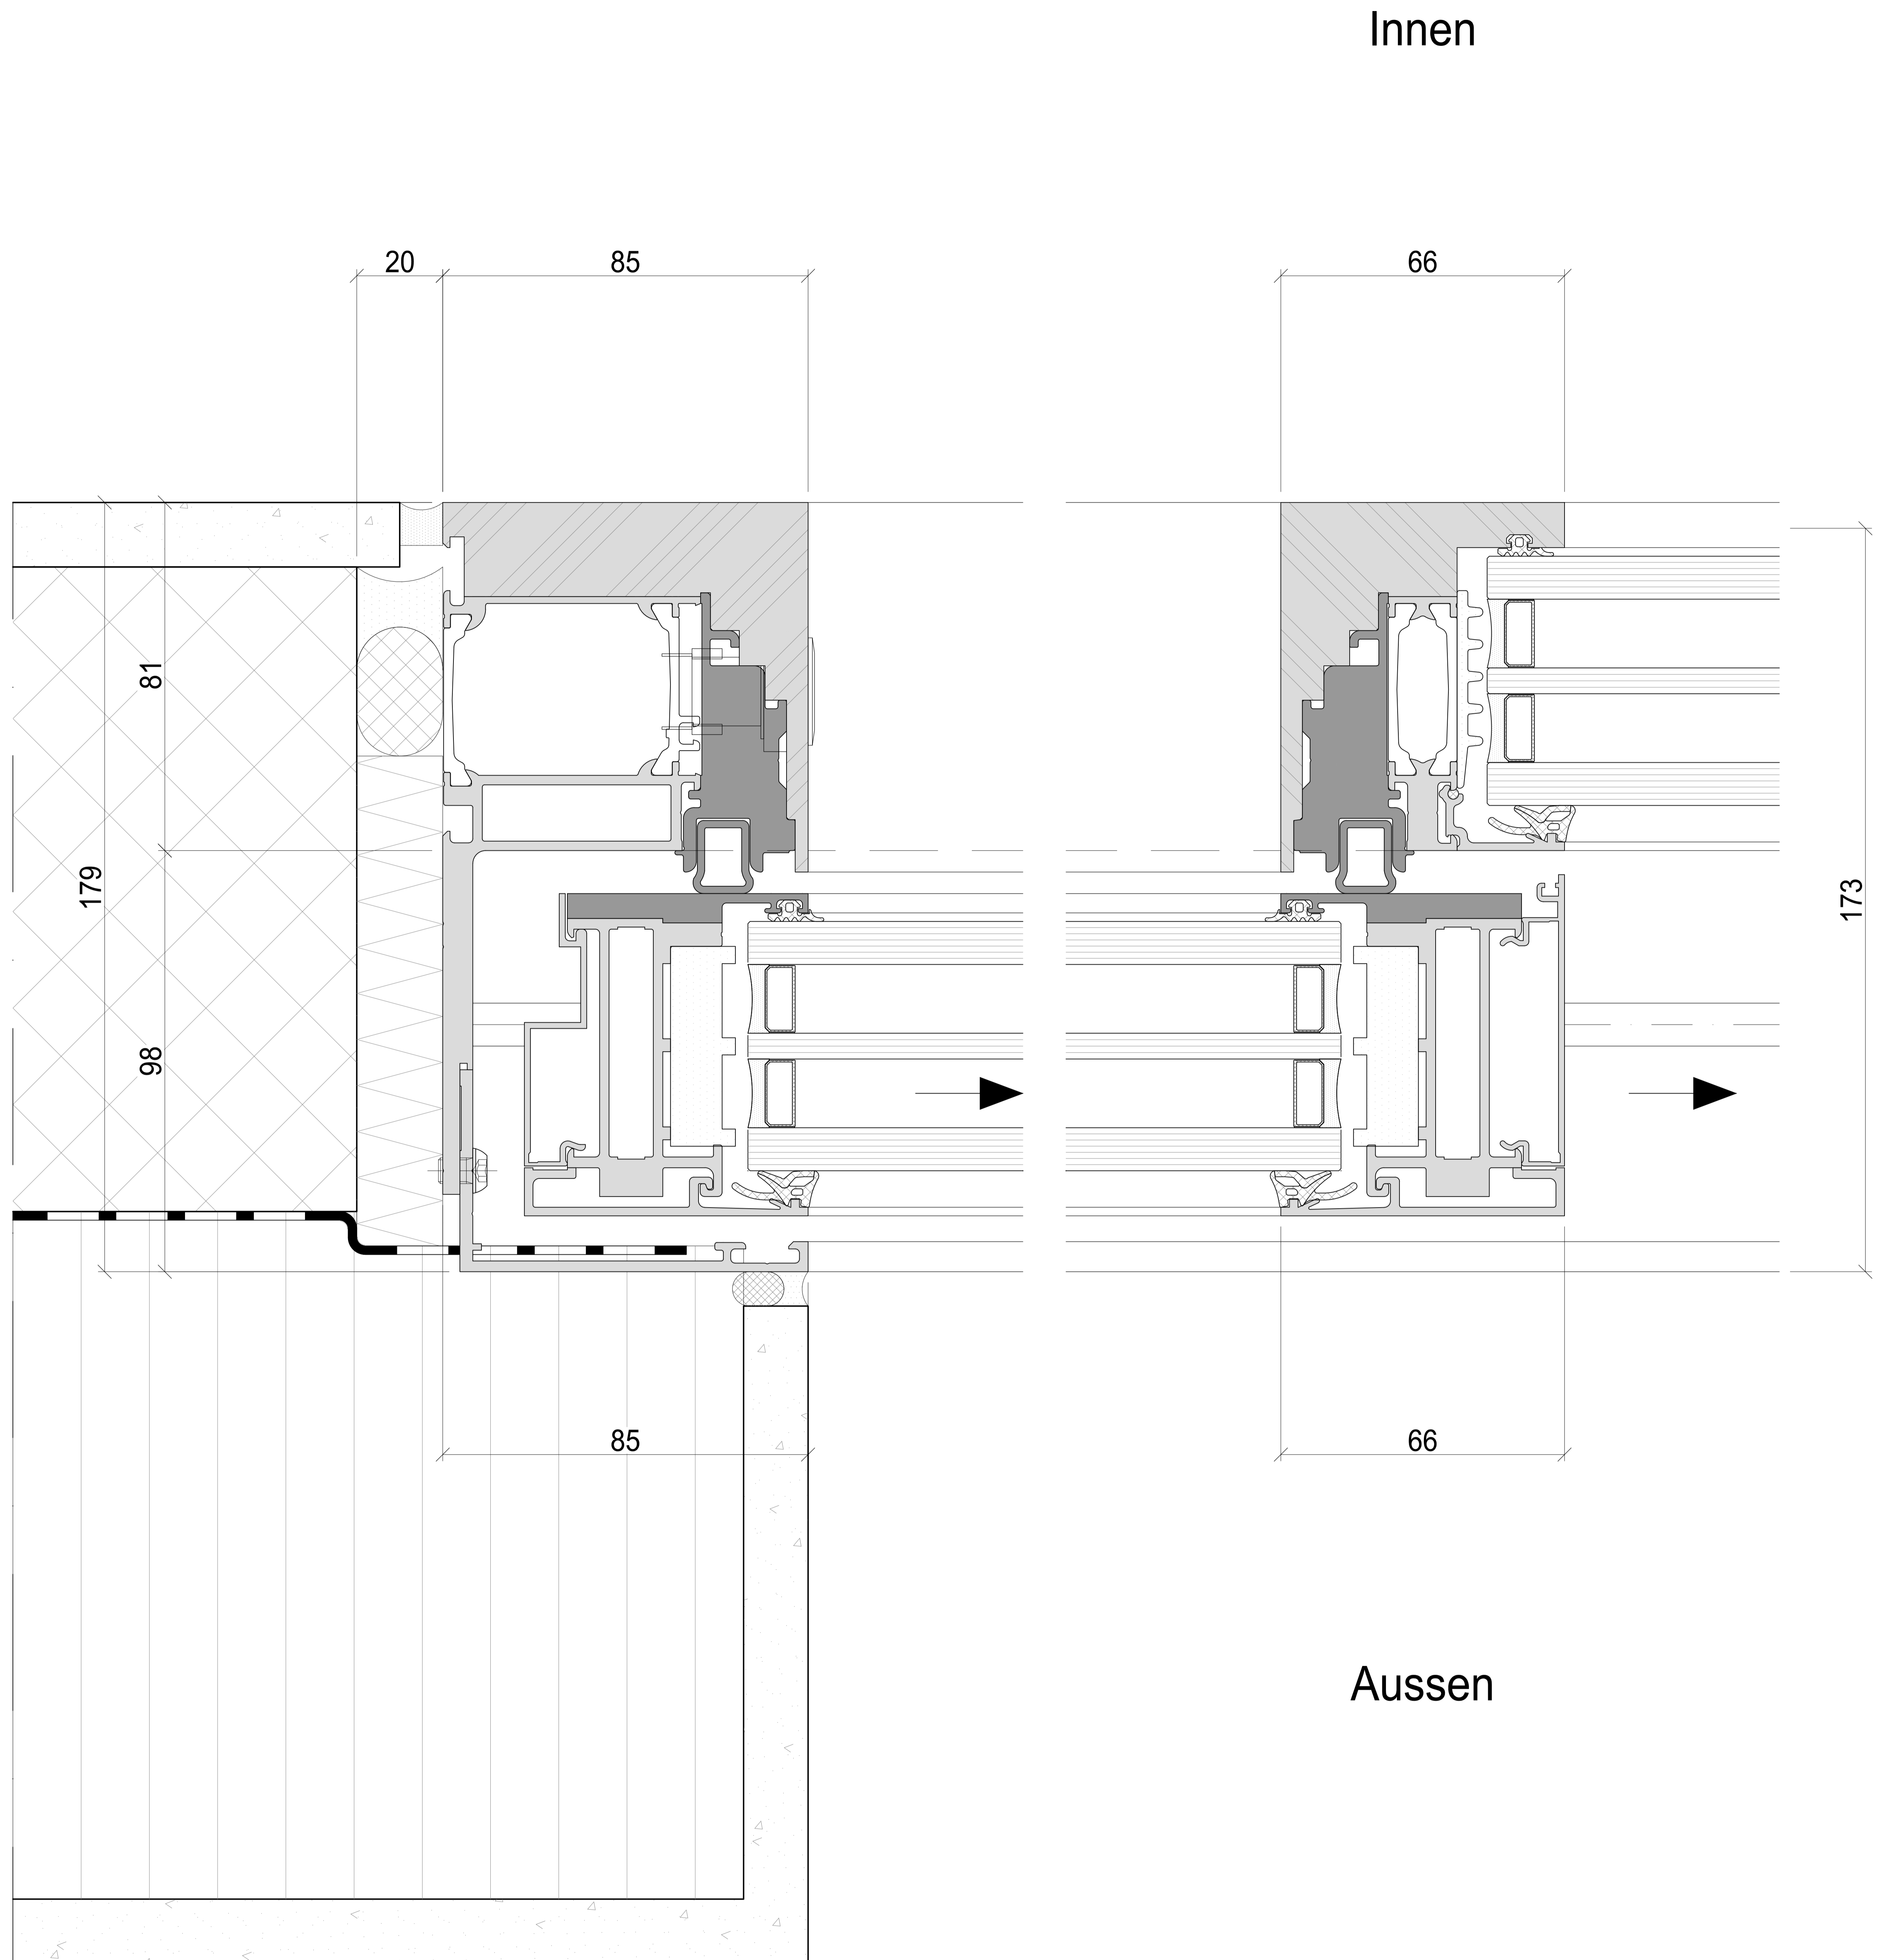

Systemschnitt
Horizontalschnitt Pfosten Festverglast

