




# Entwässerungsrinne

Systemschnitt  
Vertikalschnitt Schiebefenster mit Entwässerungsrinne

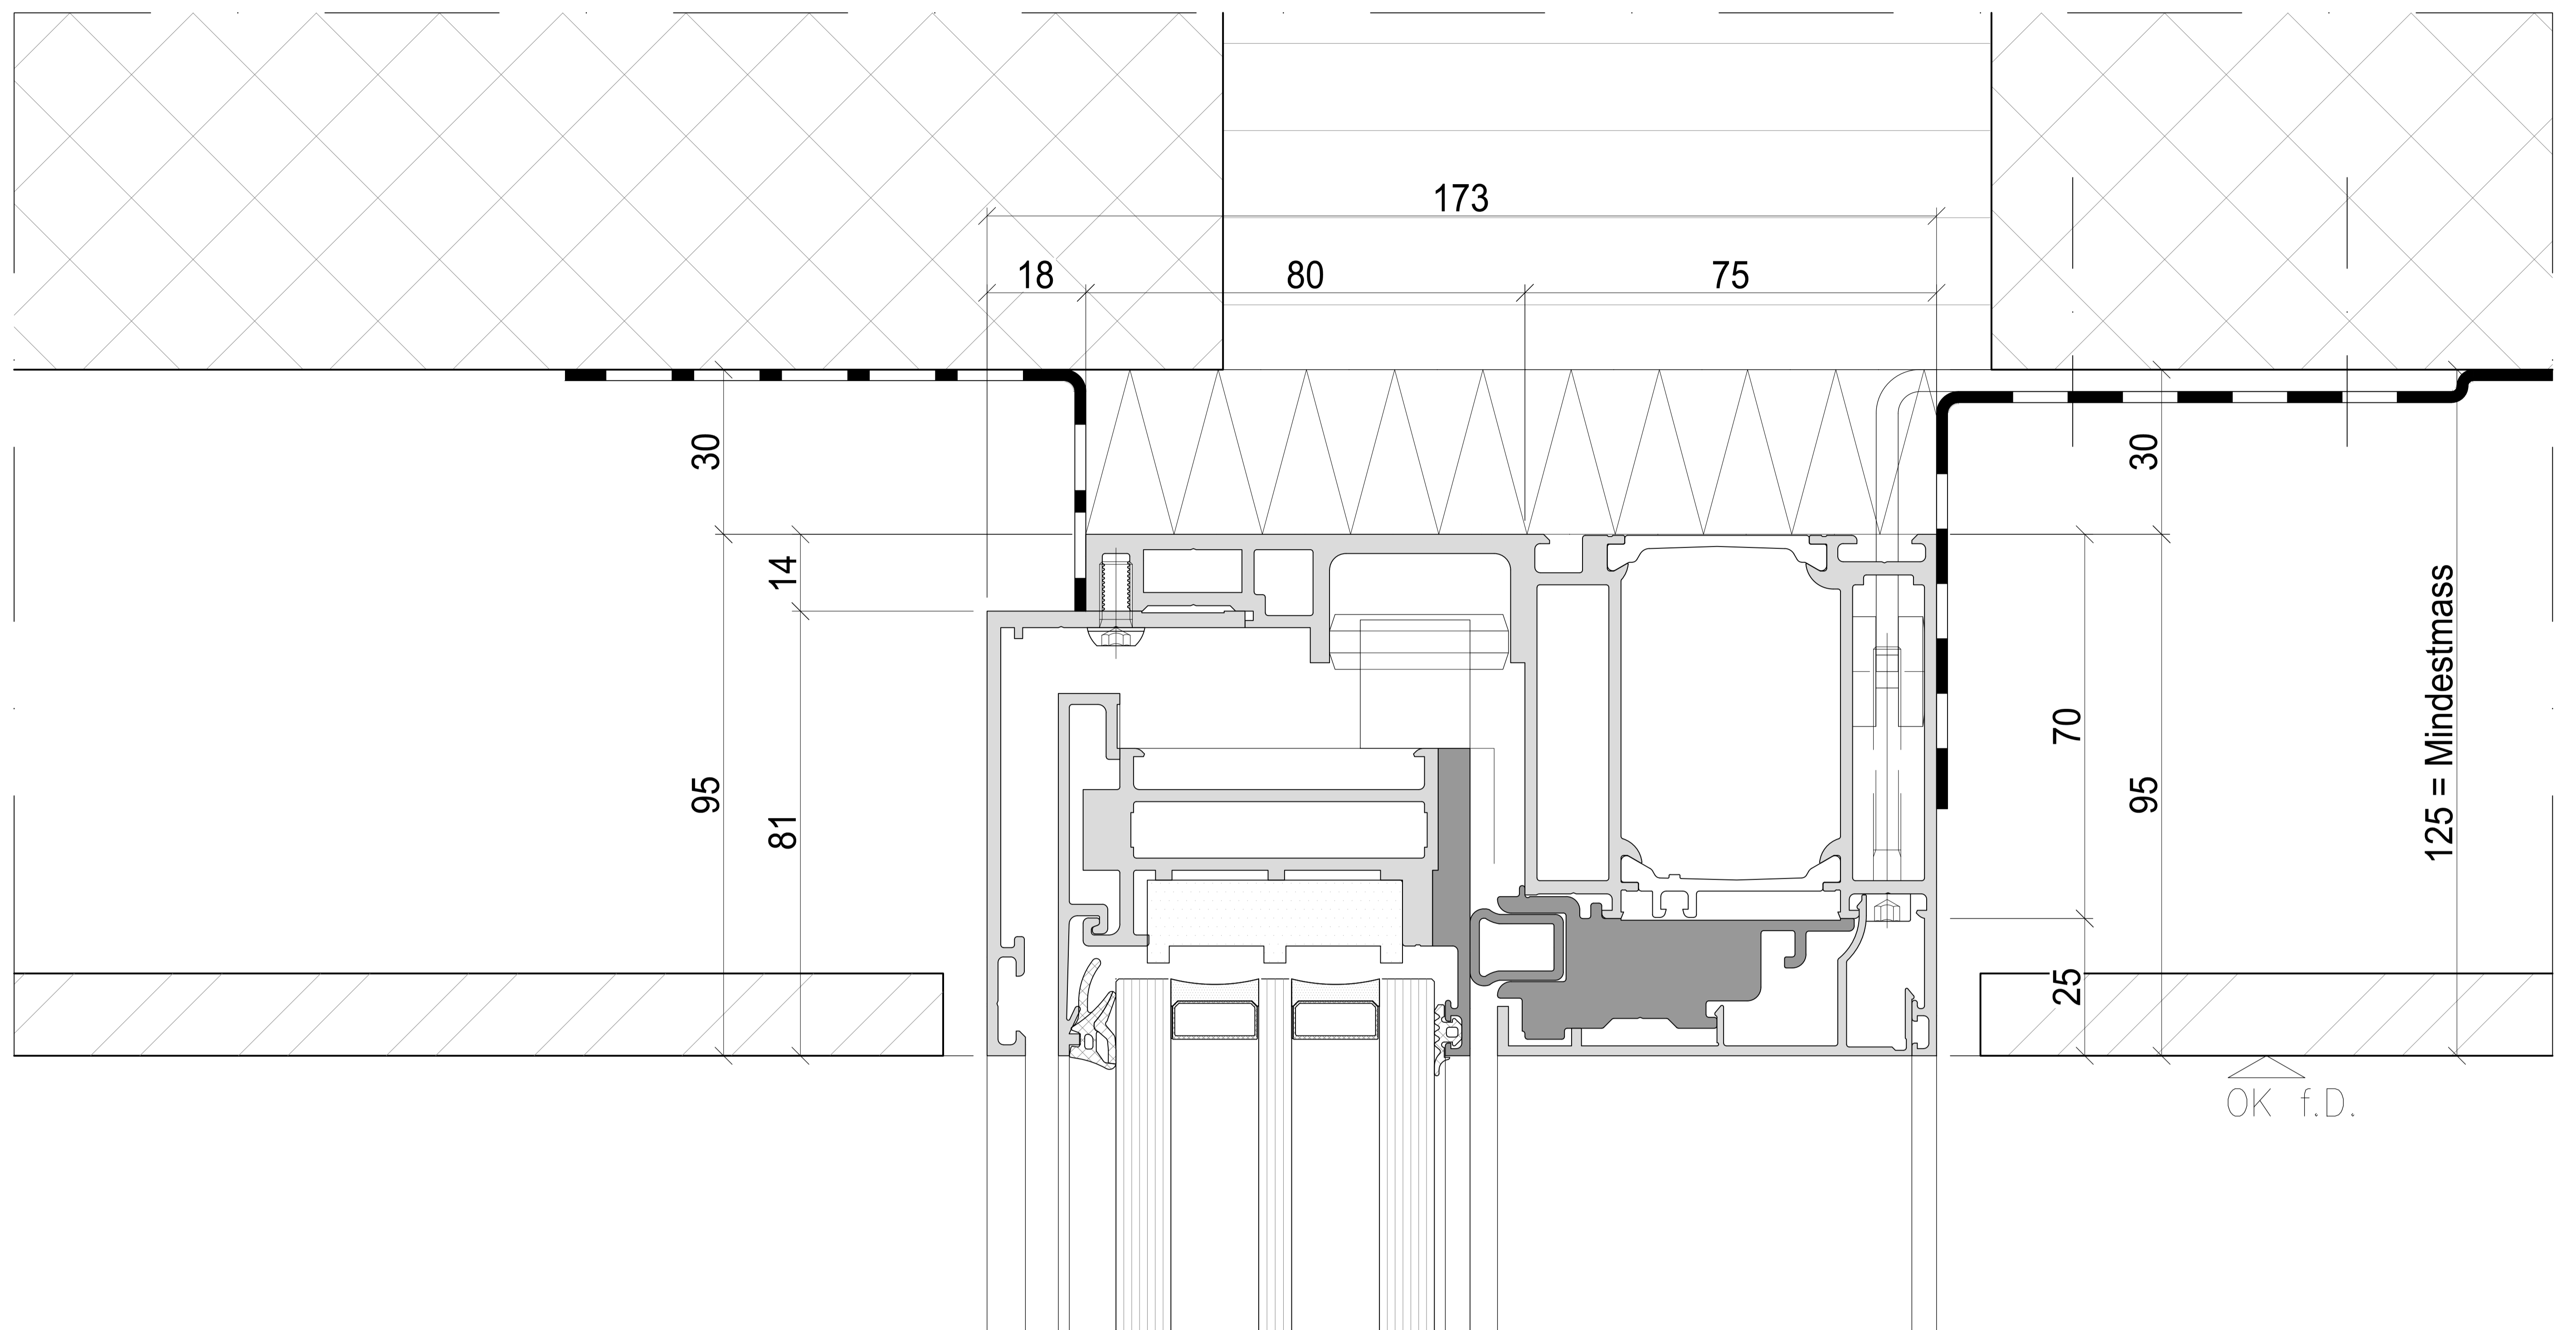


Aussen

Innen

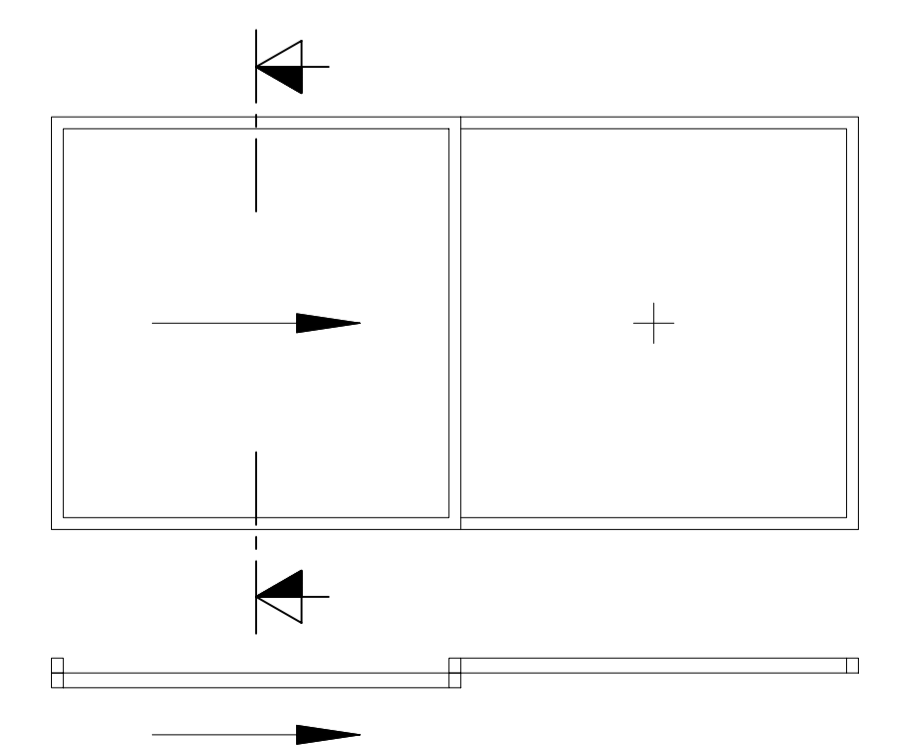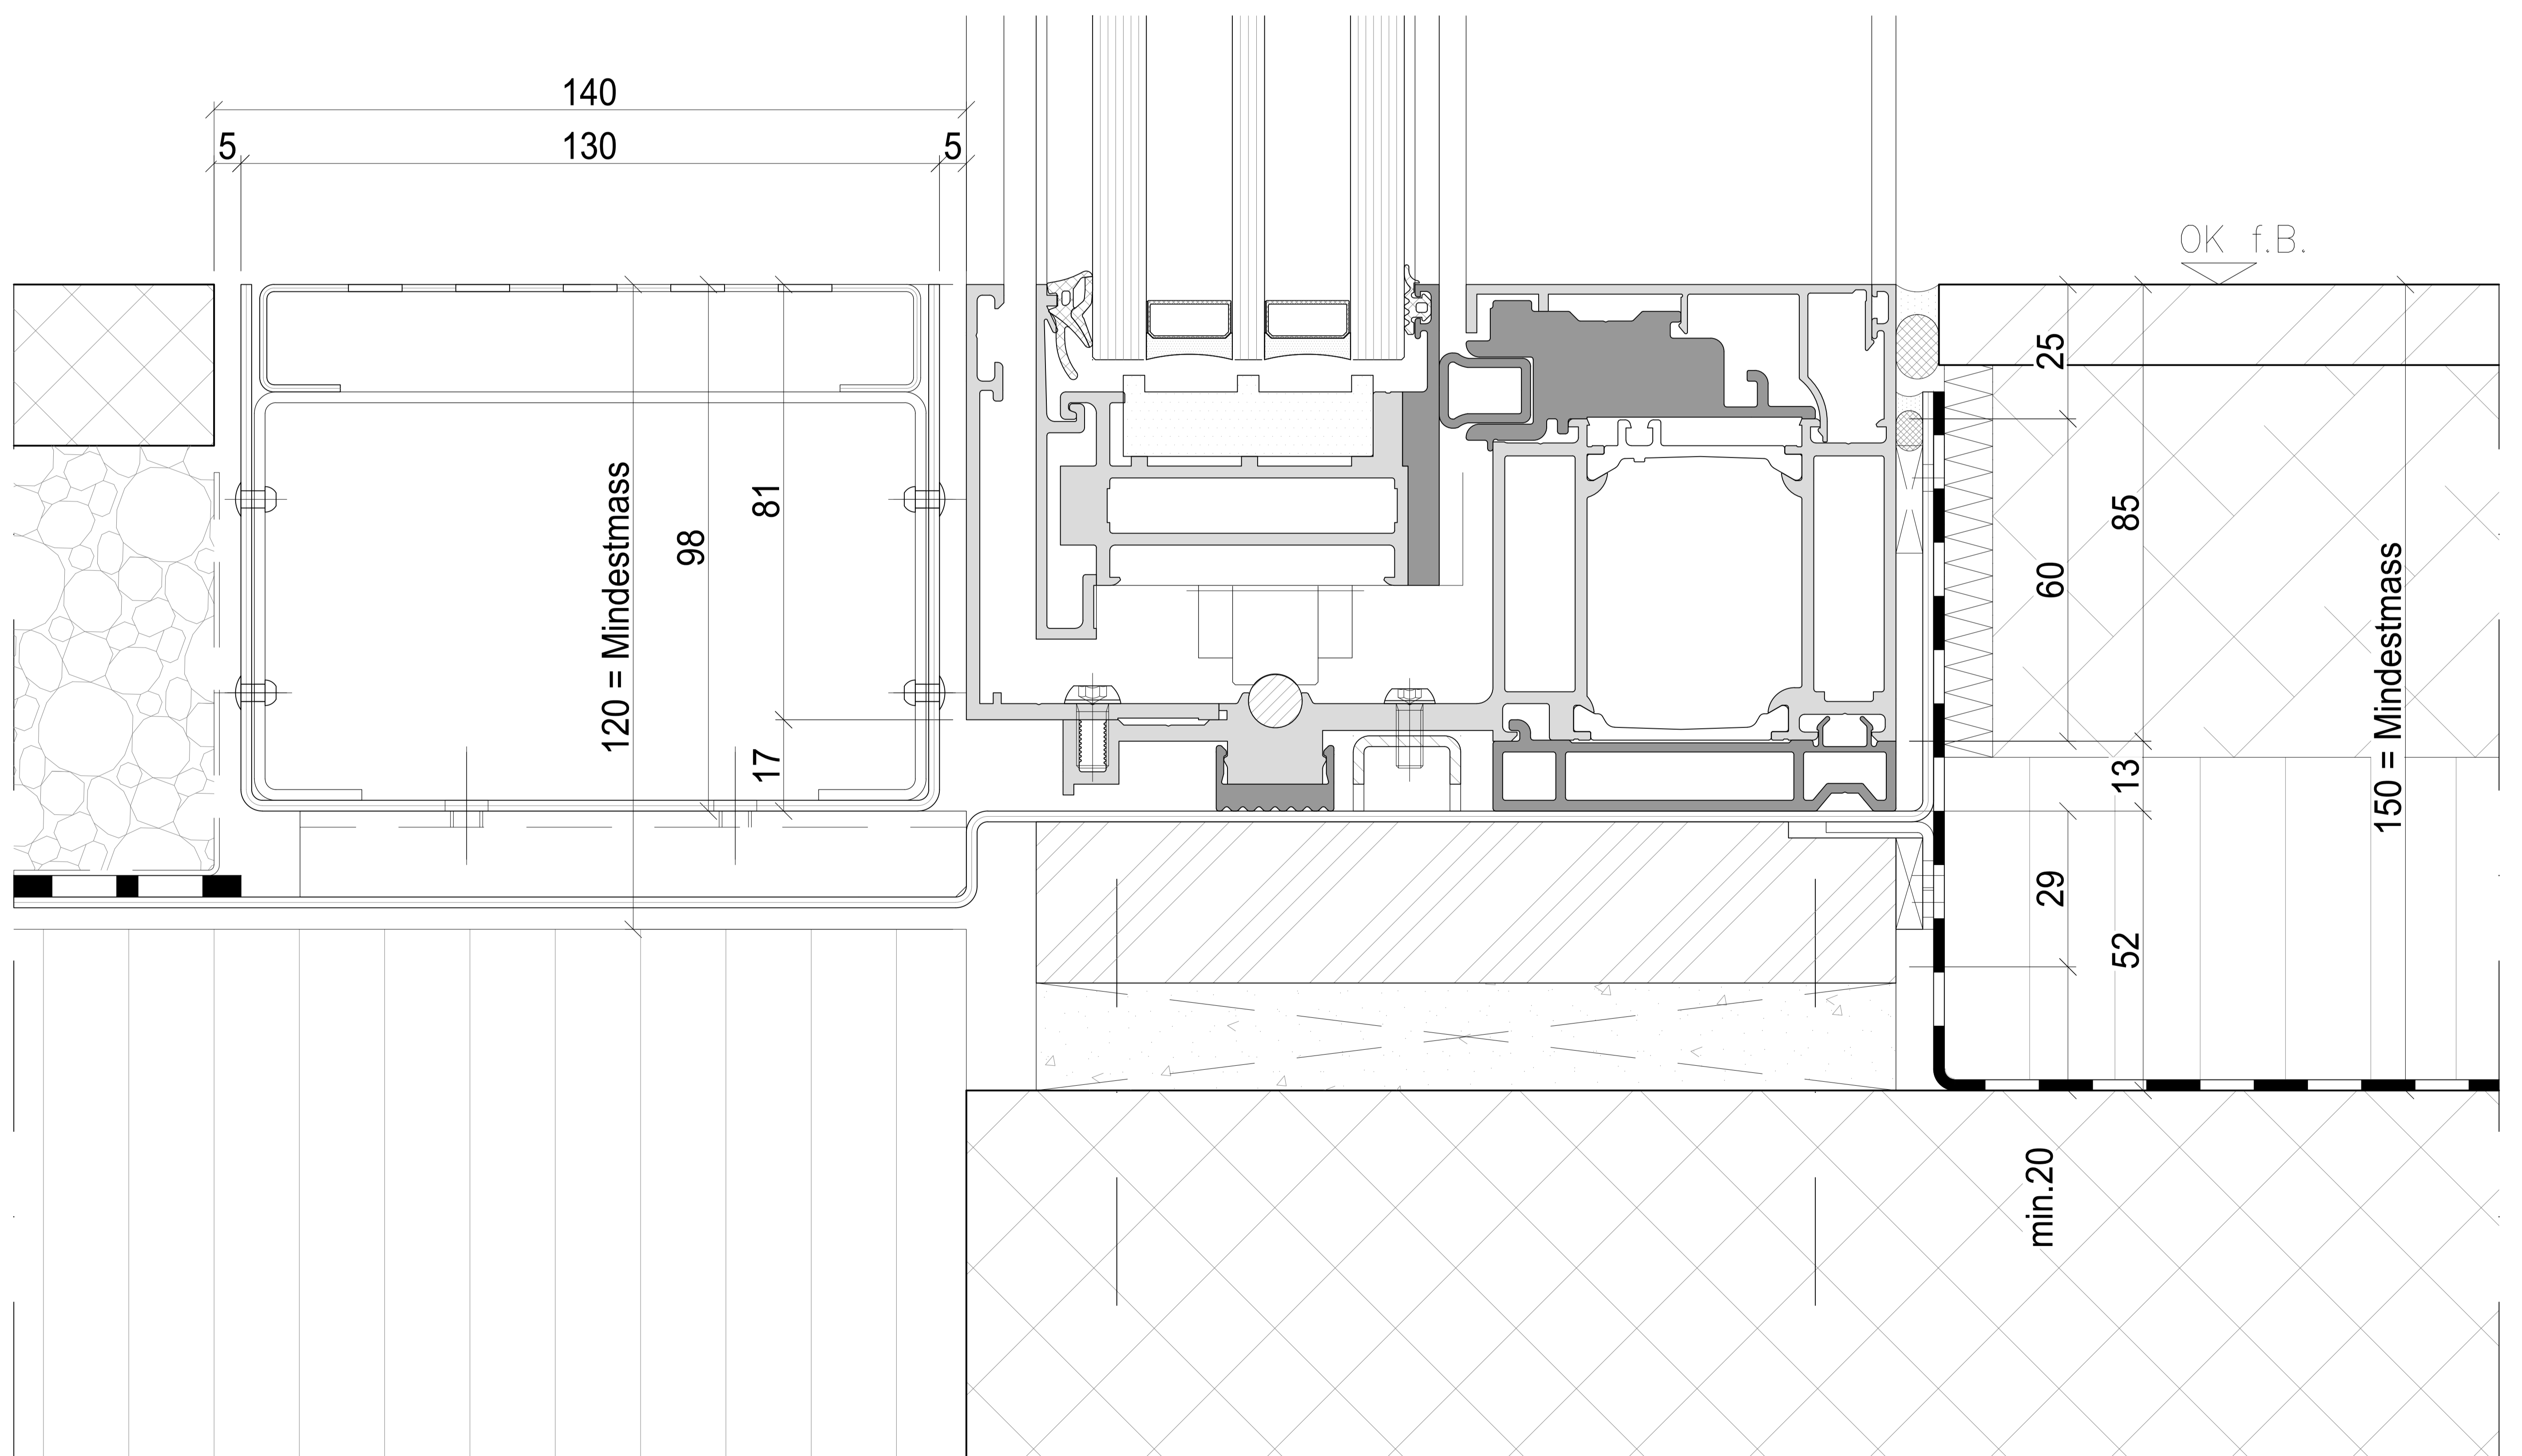


Systemschnitt  
Horizontalschnitt Schiebefester mit Entwässerungsrinne


Innen

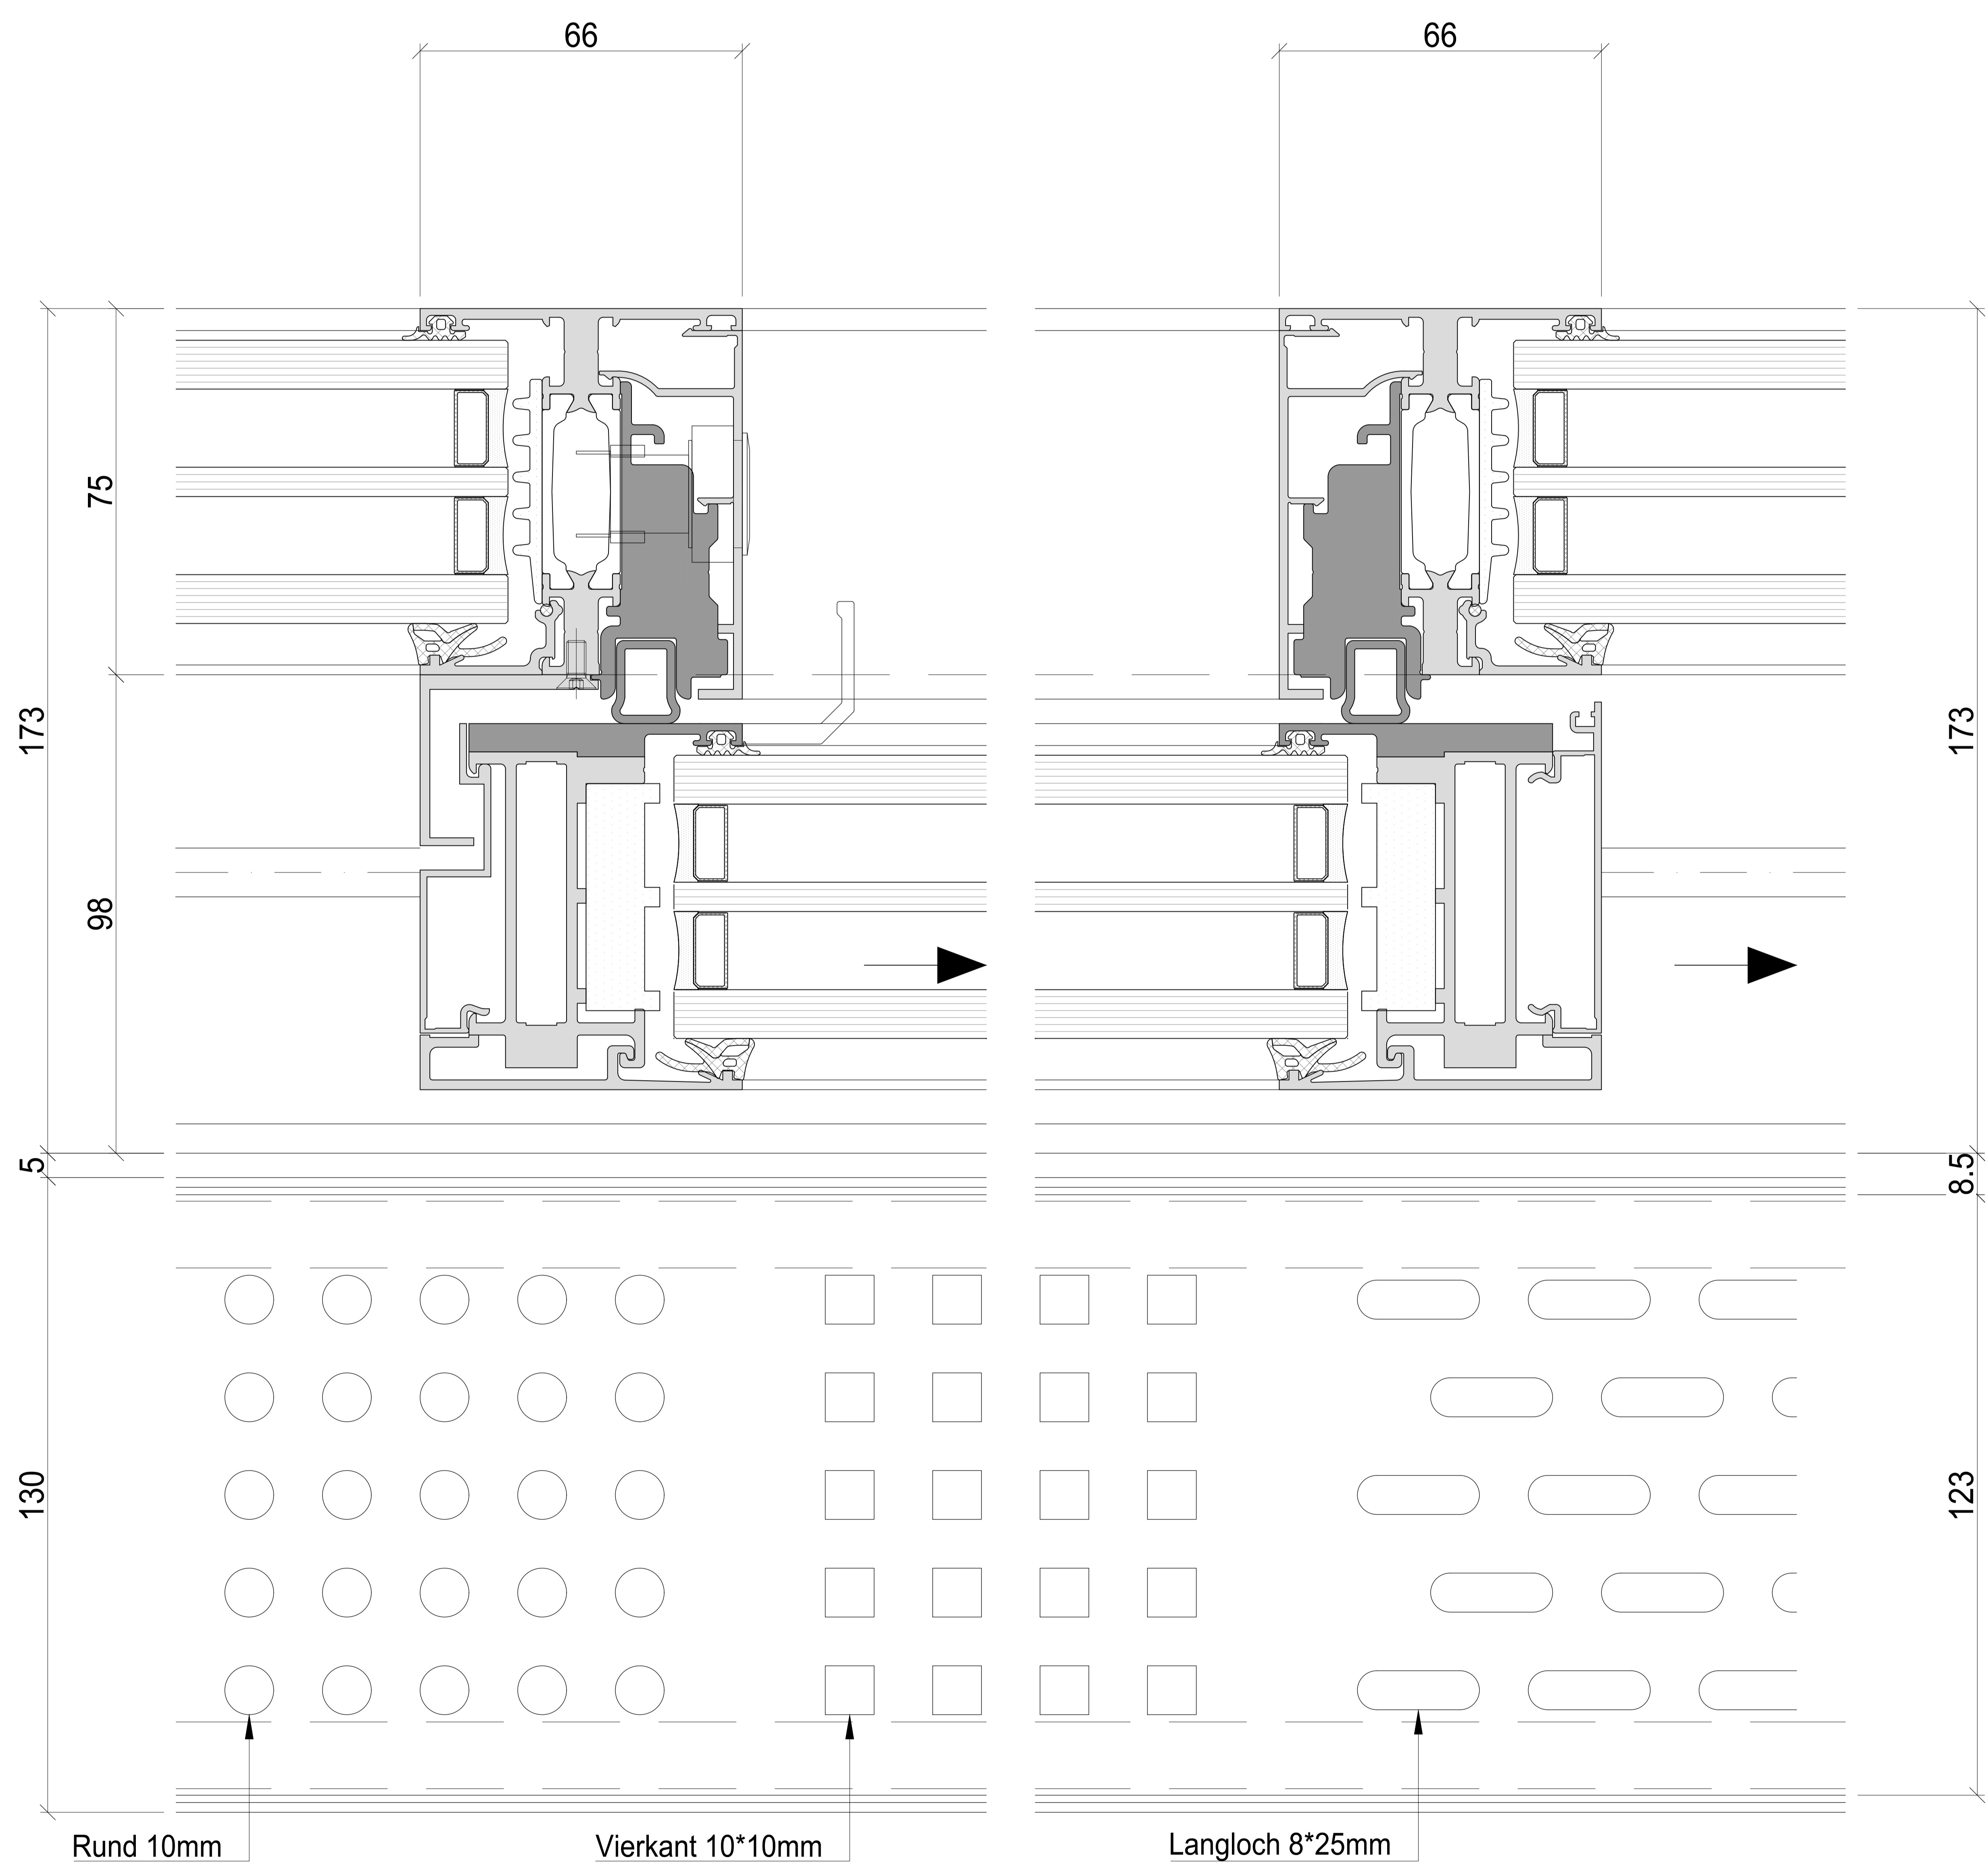

Aussen

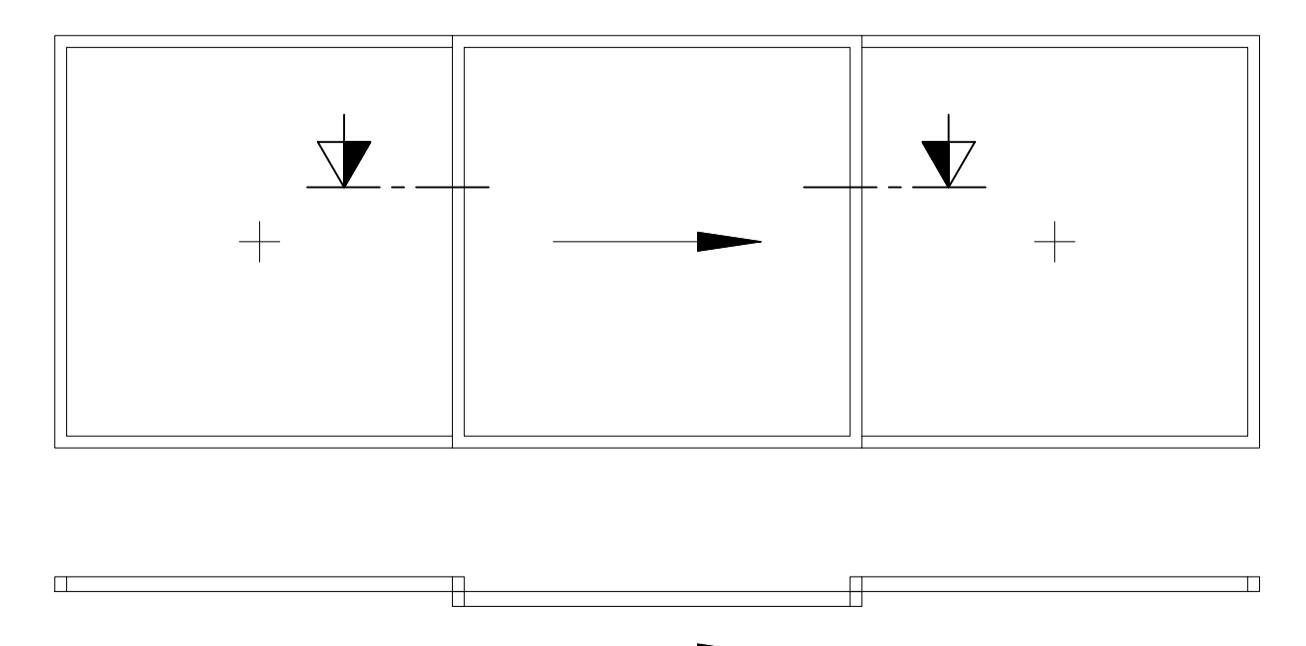

Systemschnitt  
Vertikalschnitt Schiebefenster mit Entwässerungsrinne

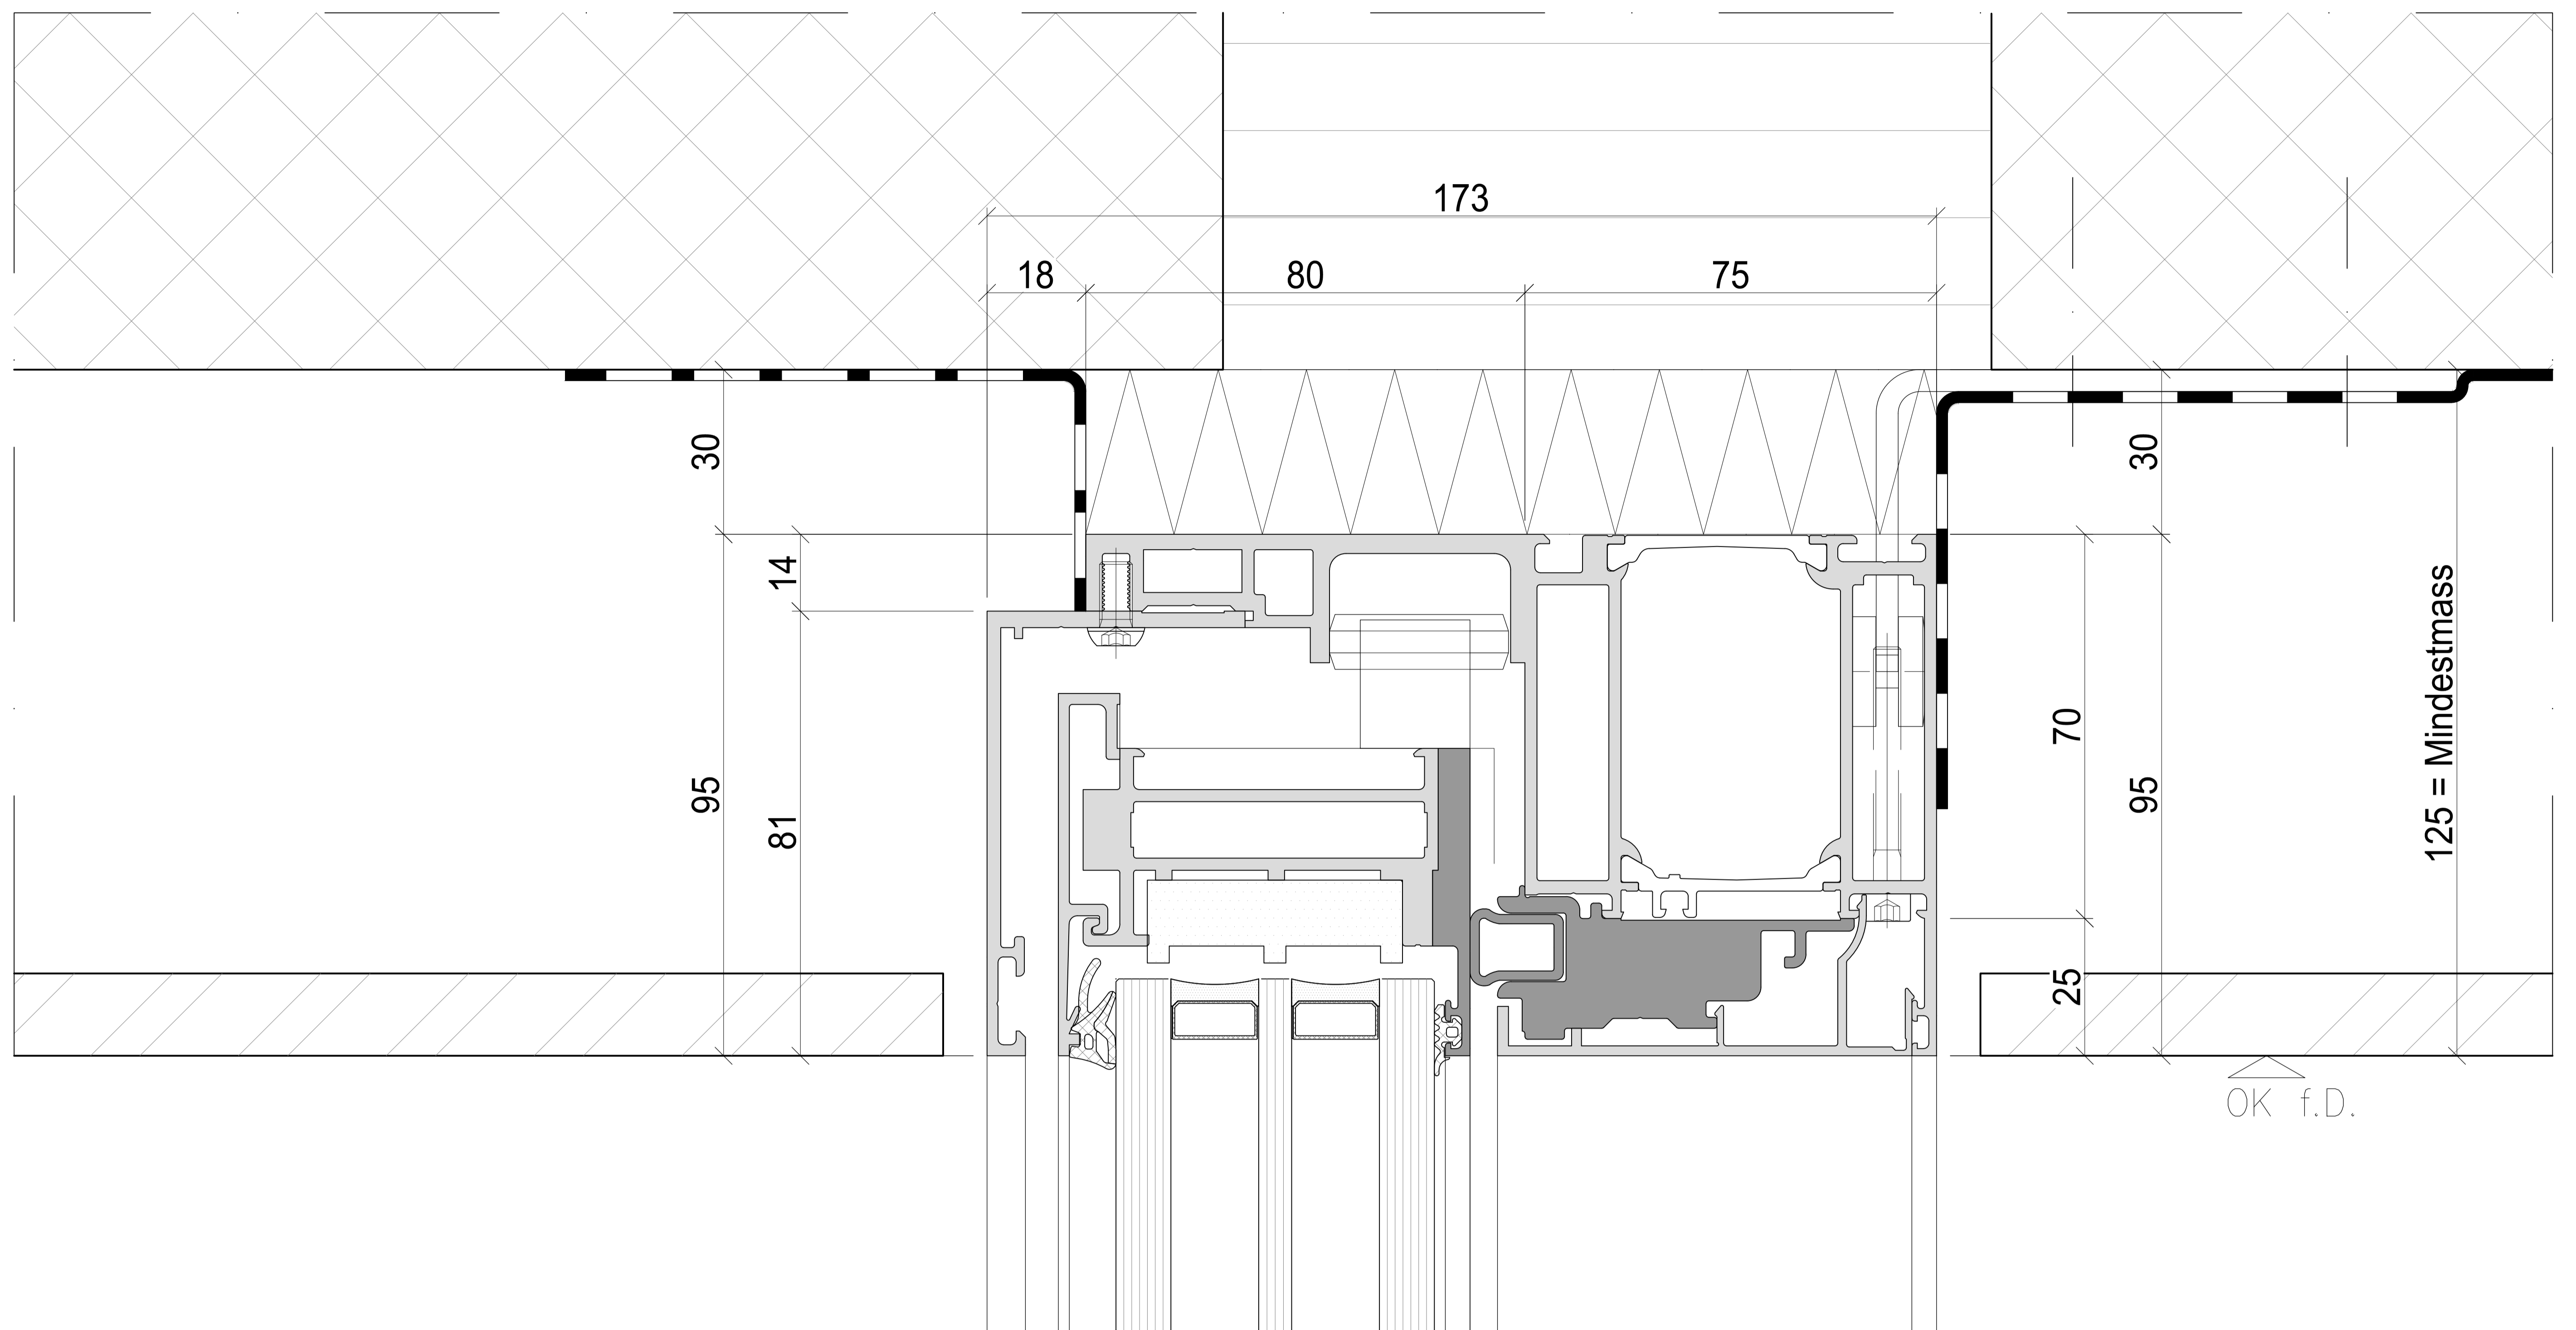

Aussen

Innen

