



Fenster-Schnitte

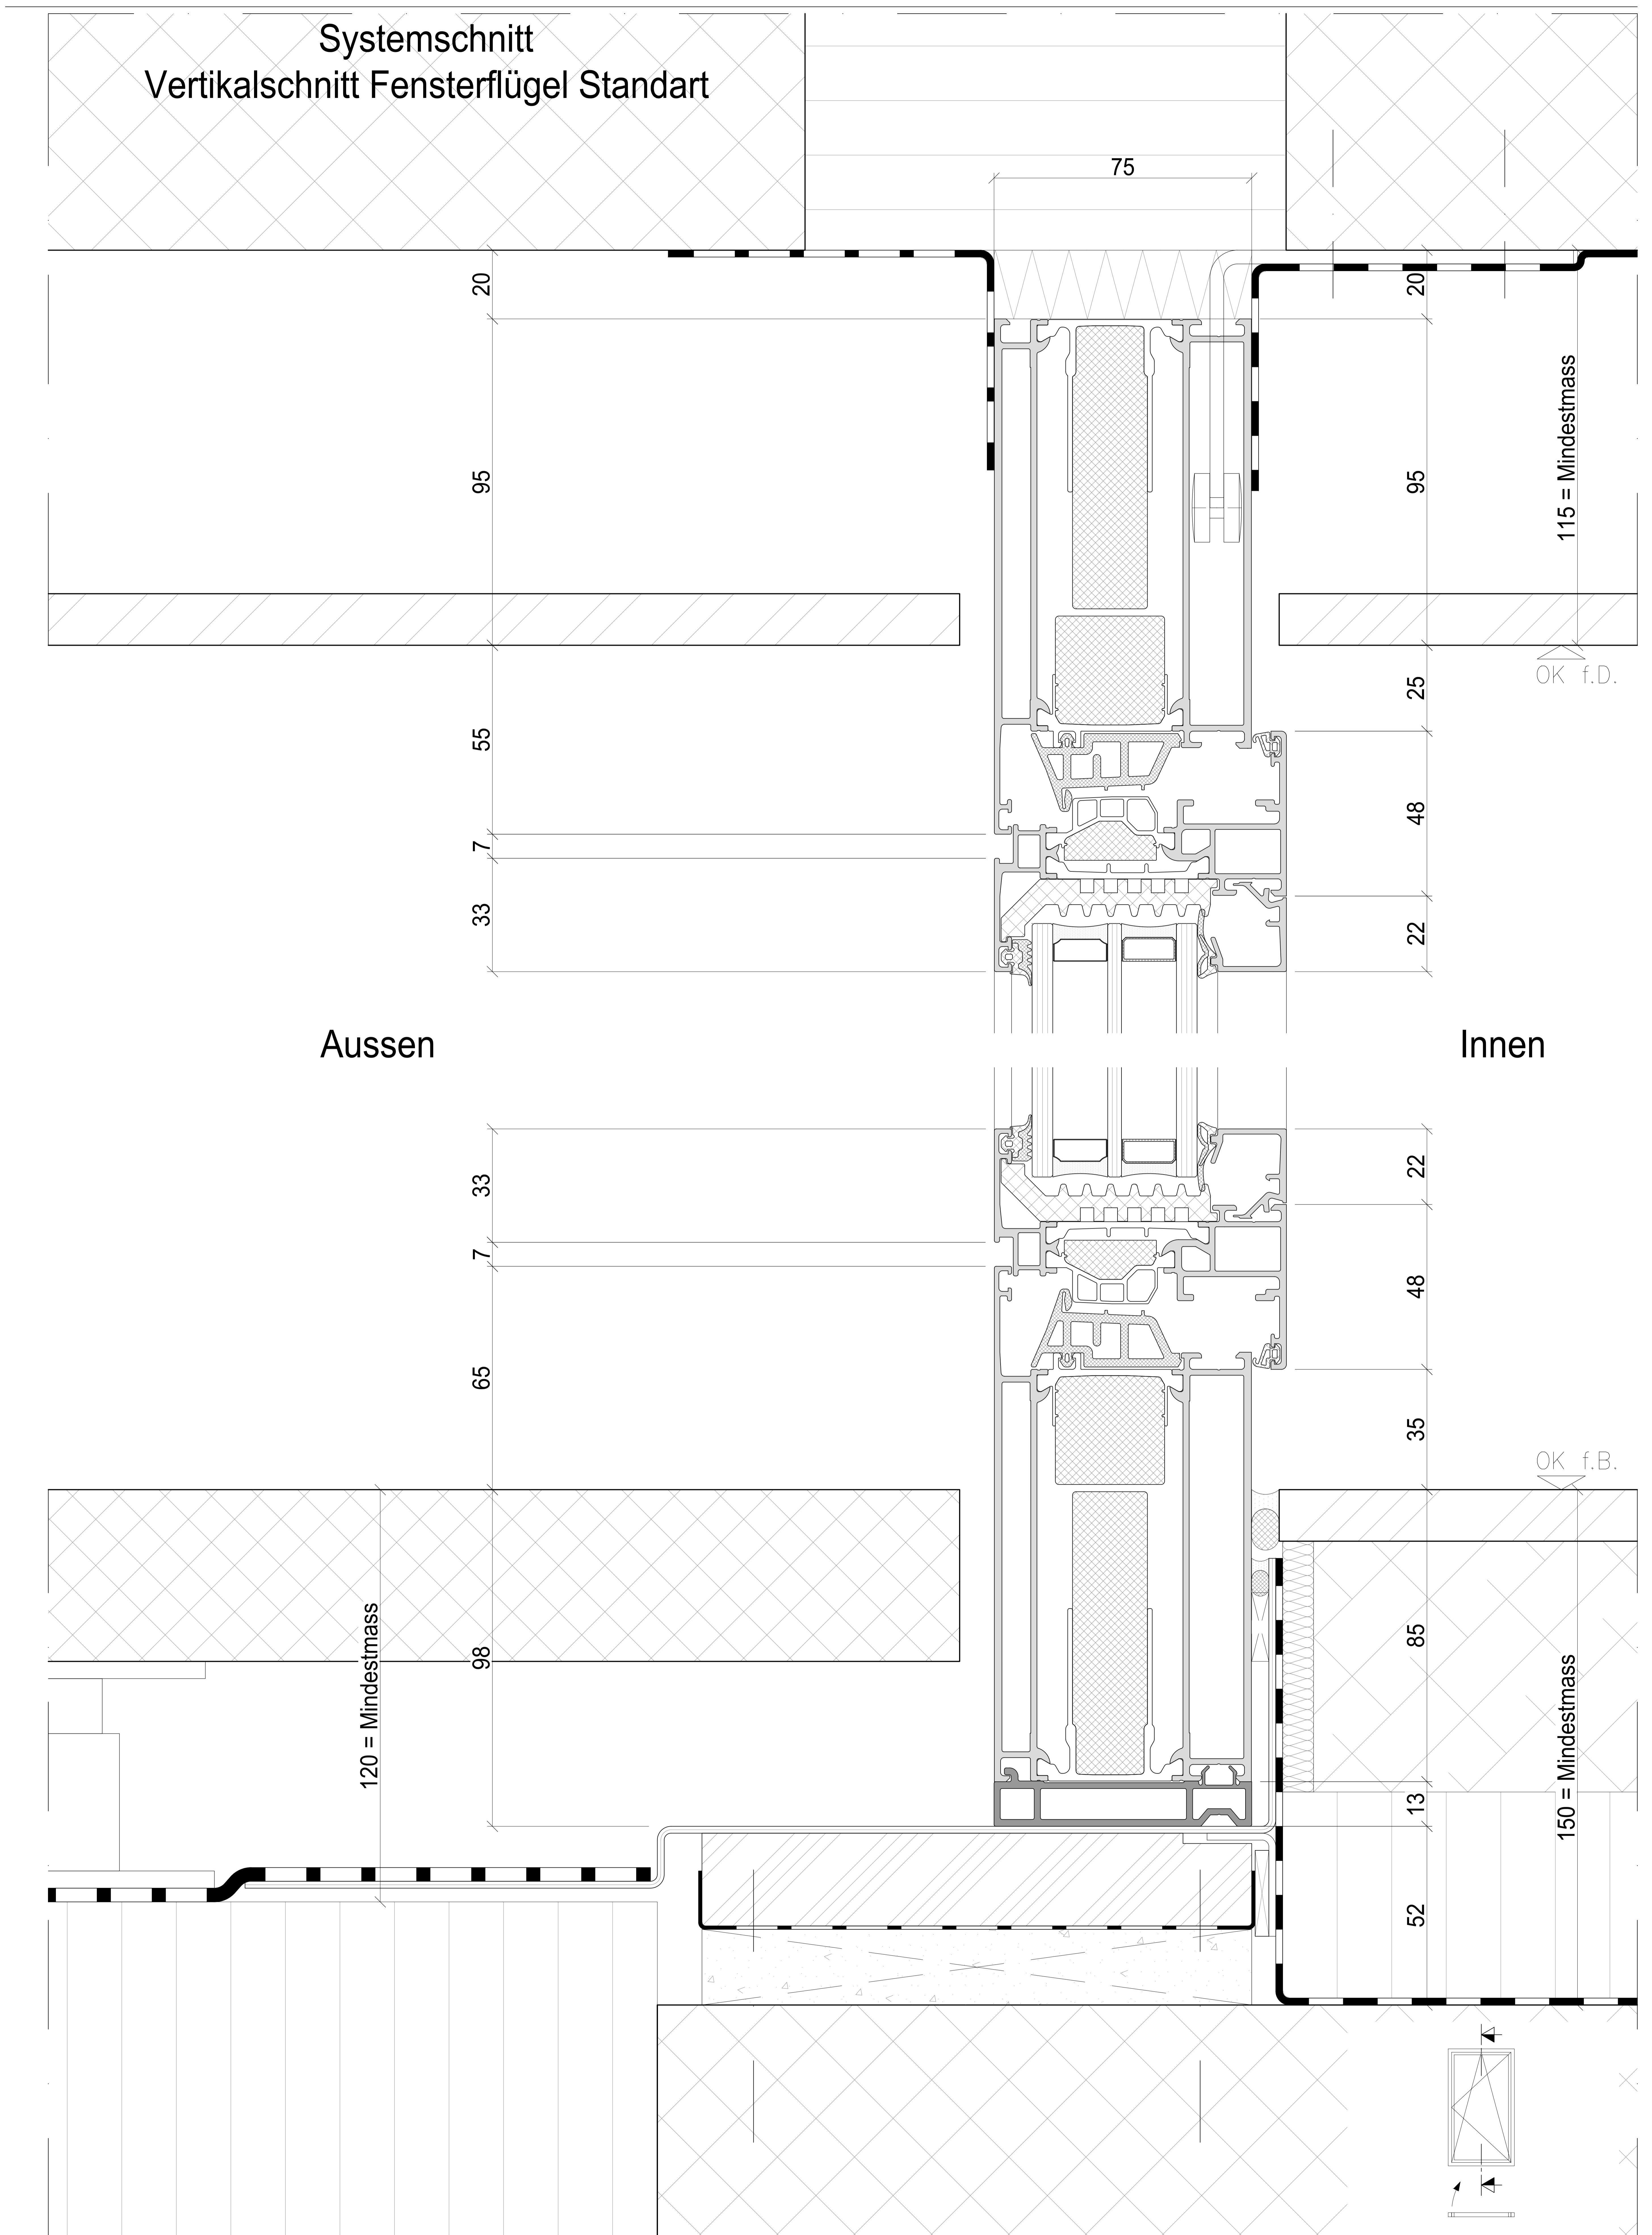

Systemschnitt
Horizontalschnitt Fester auswärts öffnend

Innen

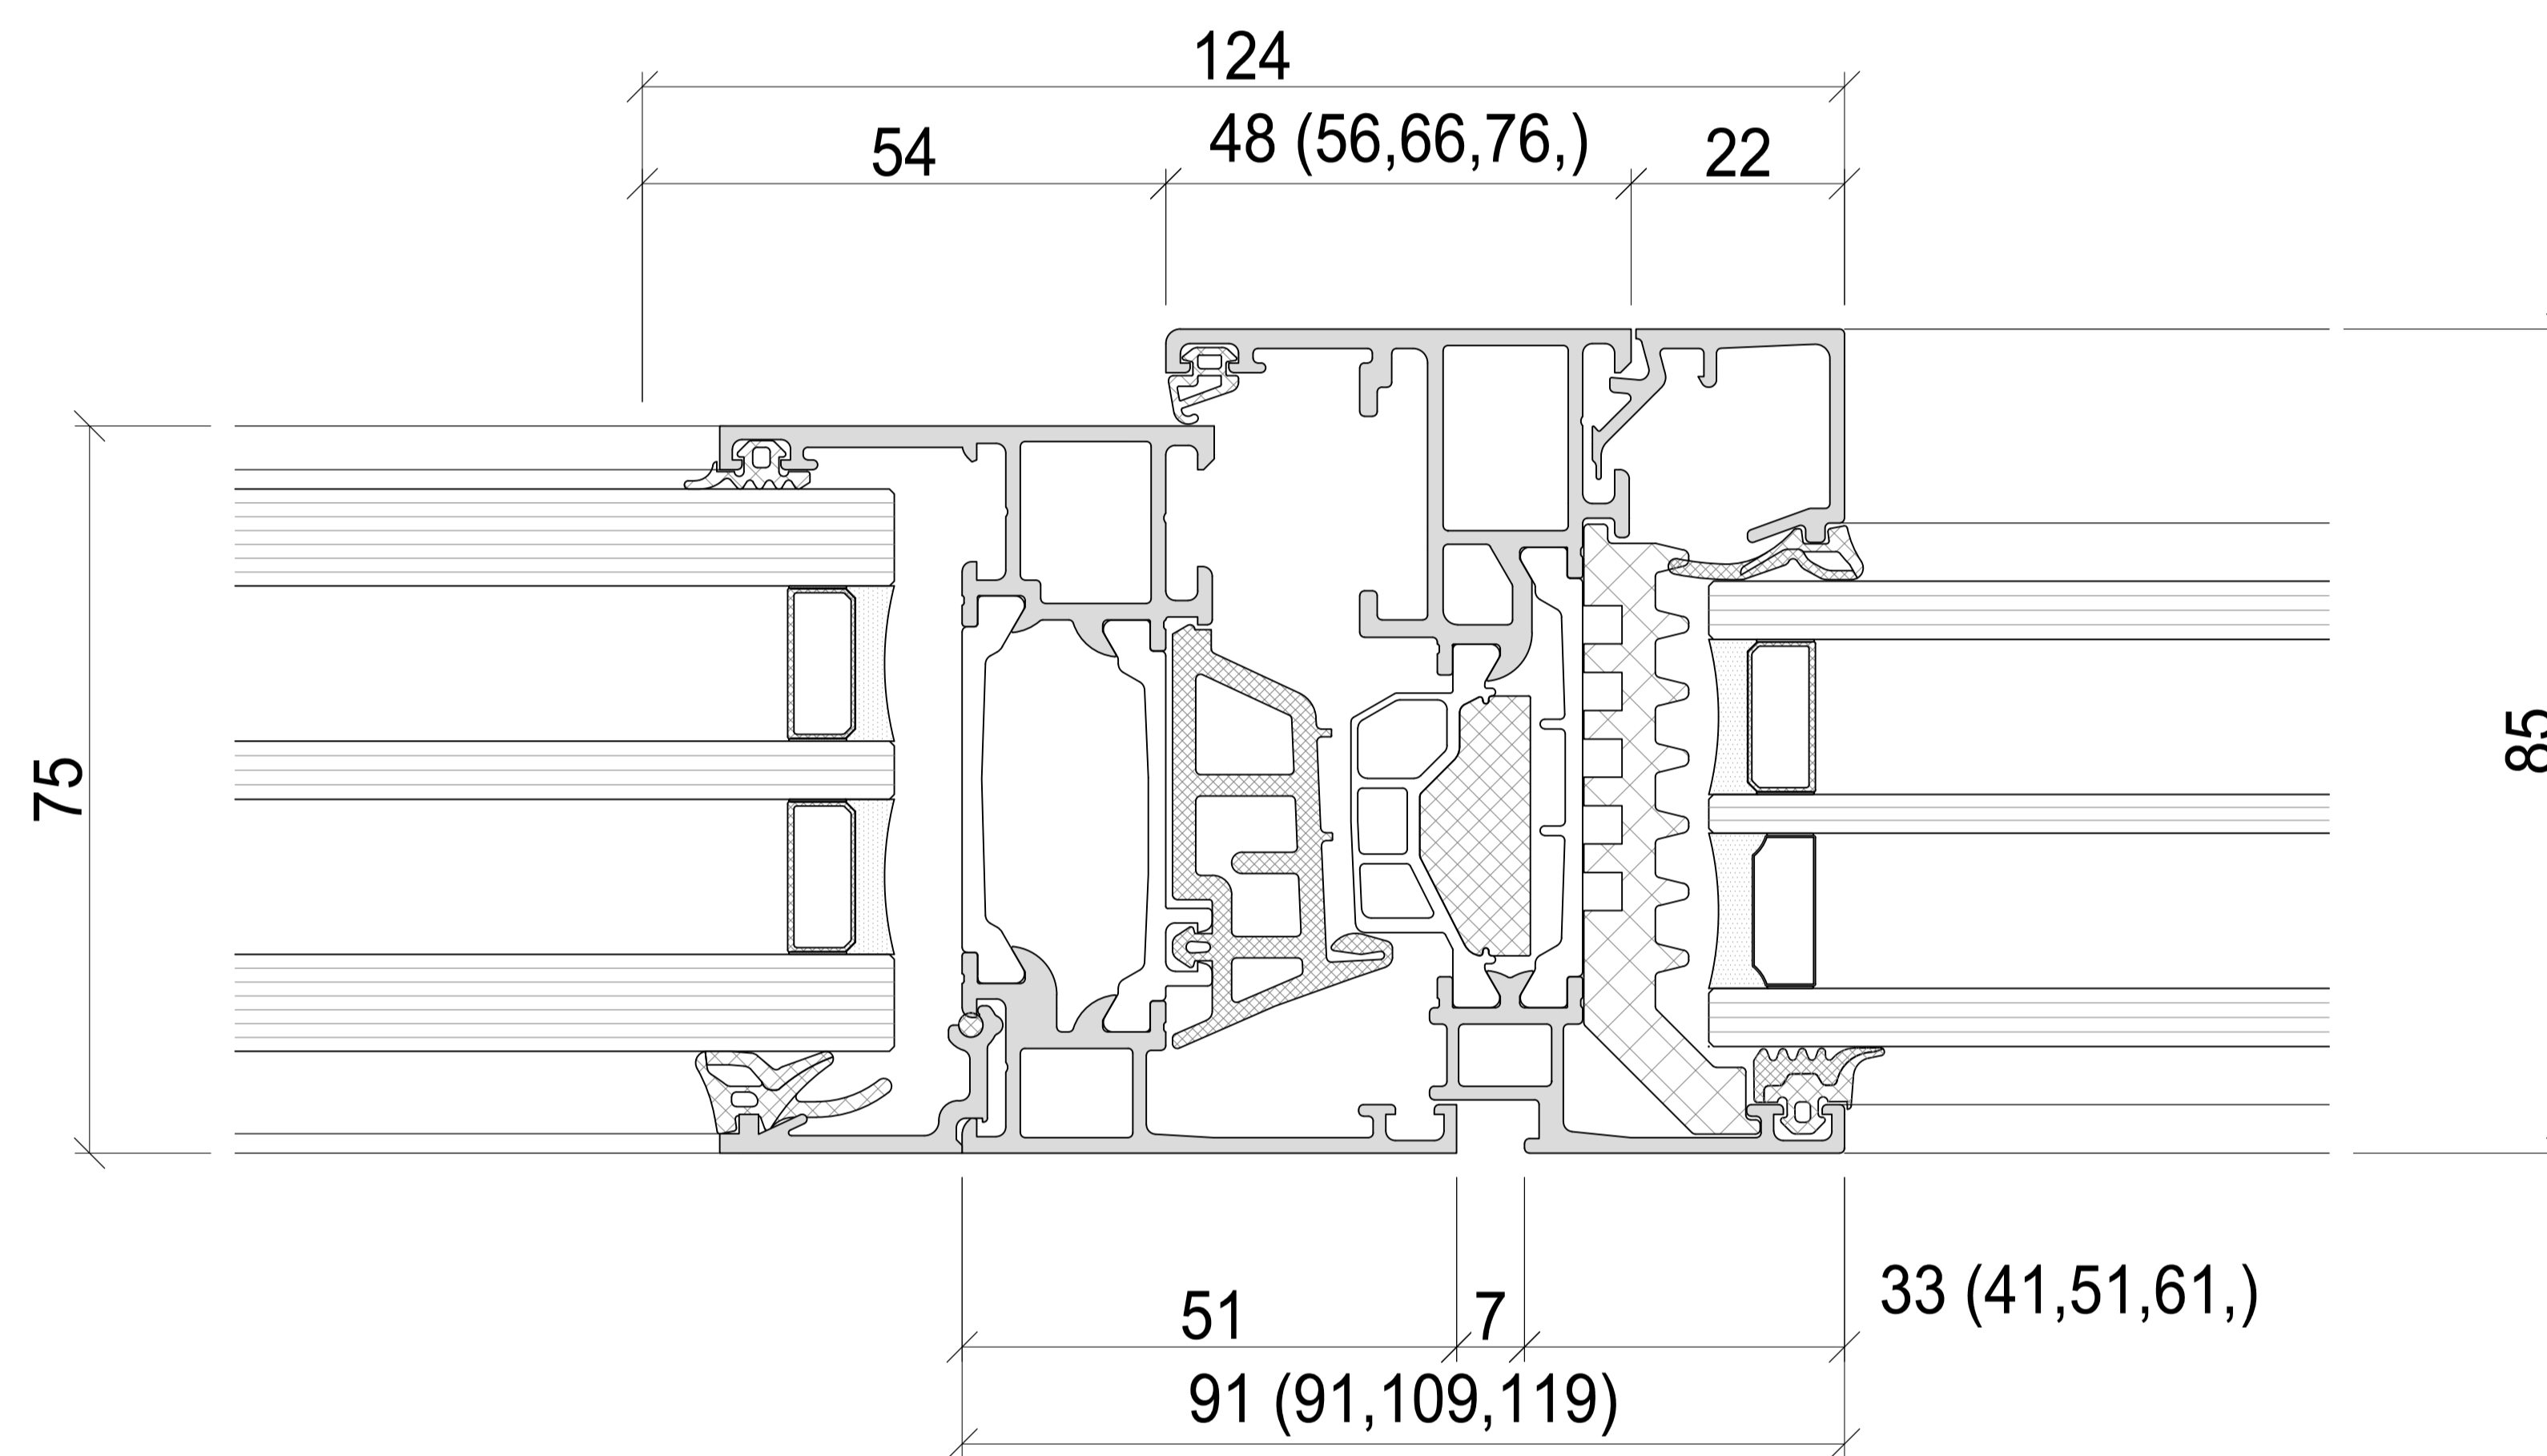

Aussen

