


Systemschnitt  
Horizontalschnitt Innenecke Ganzglas

Innen

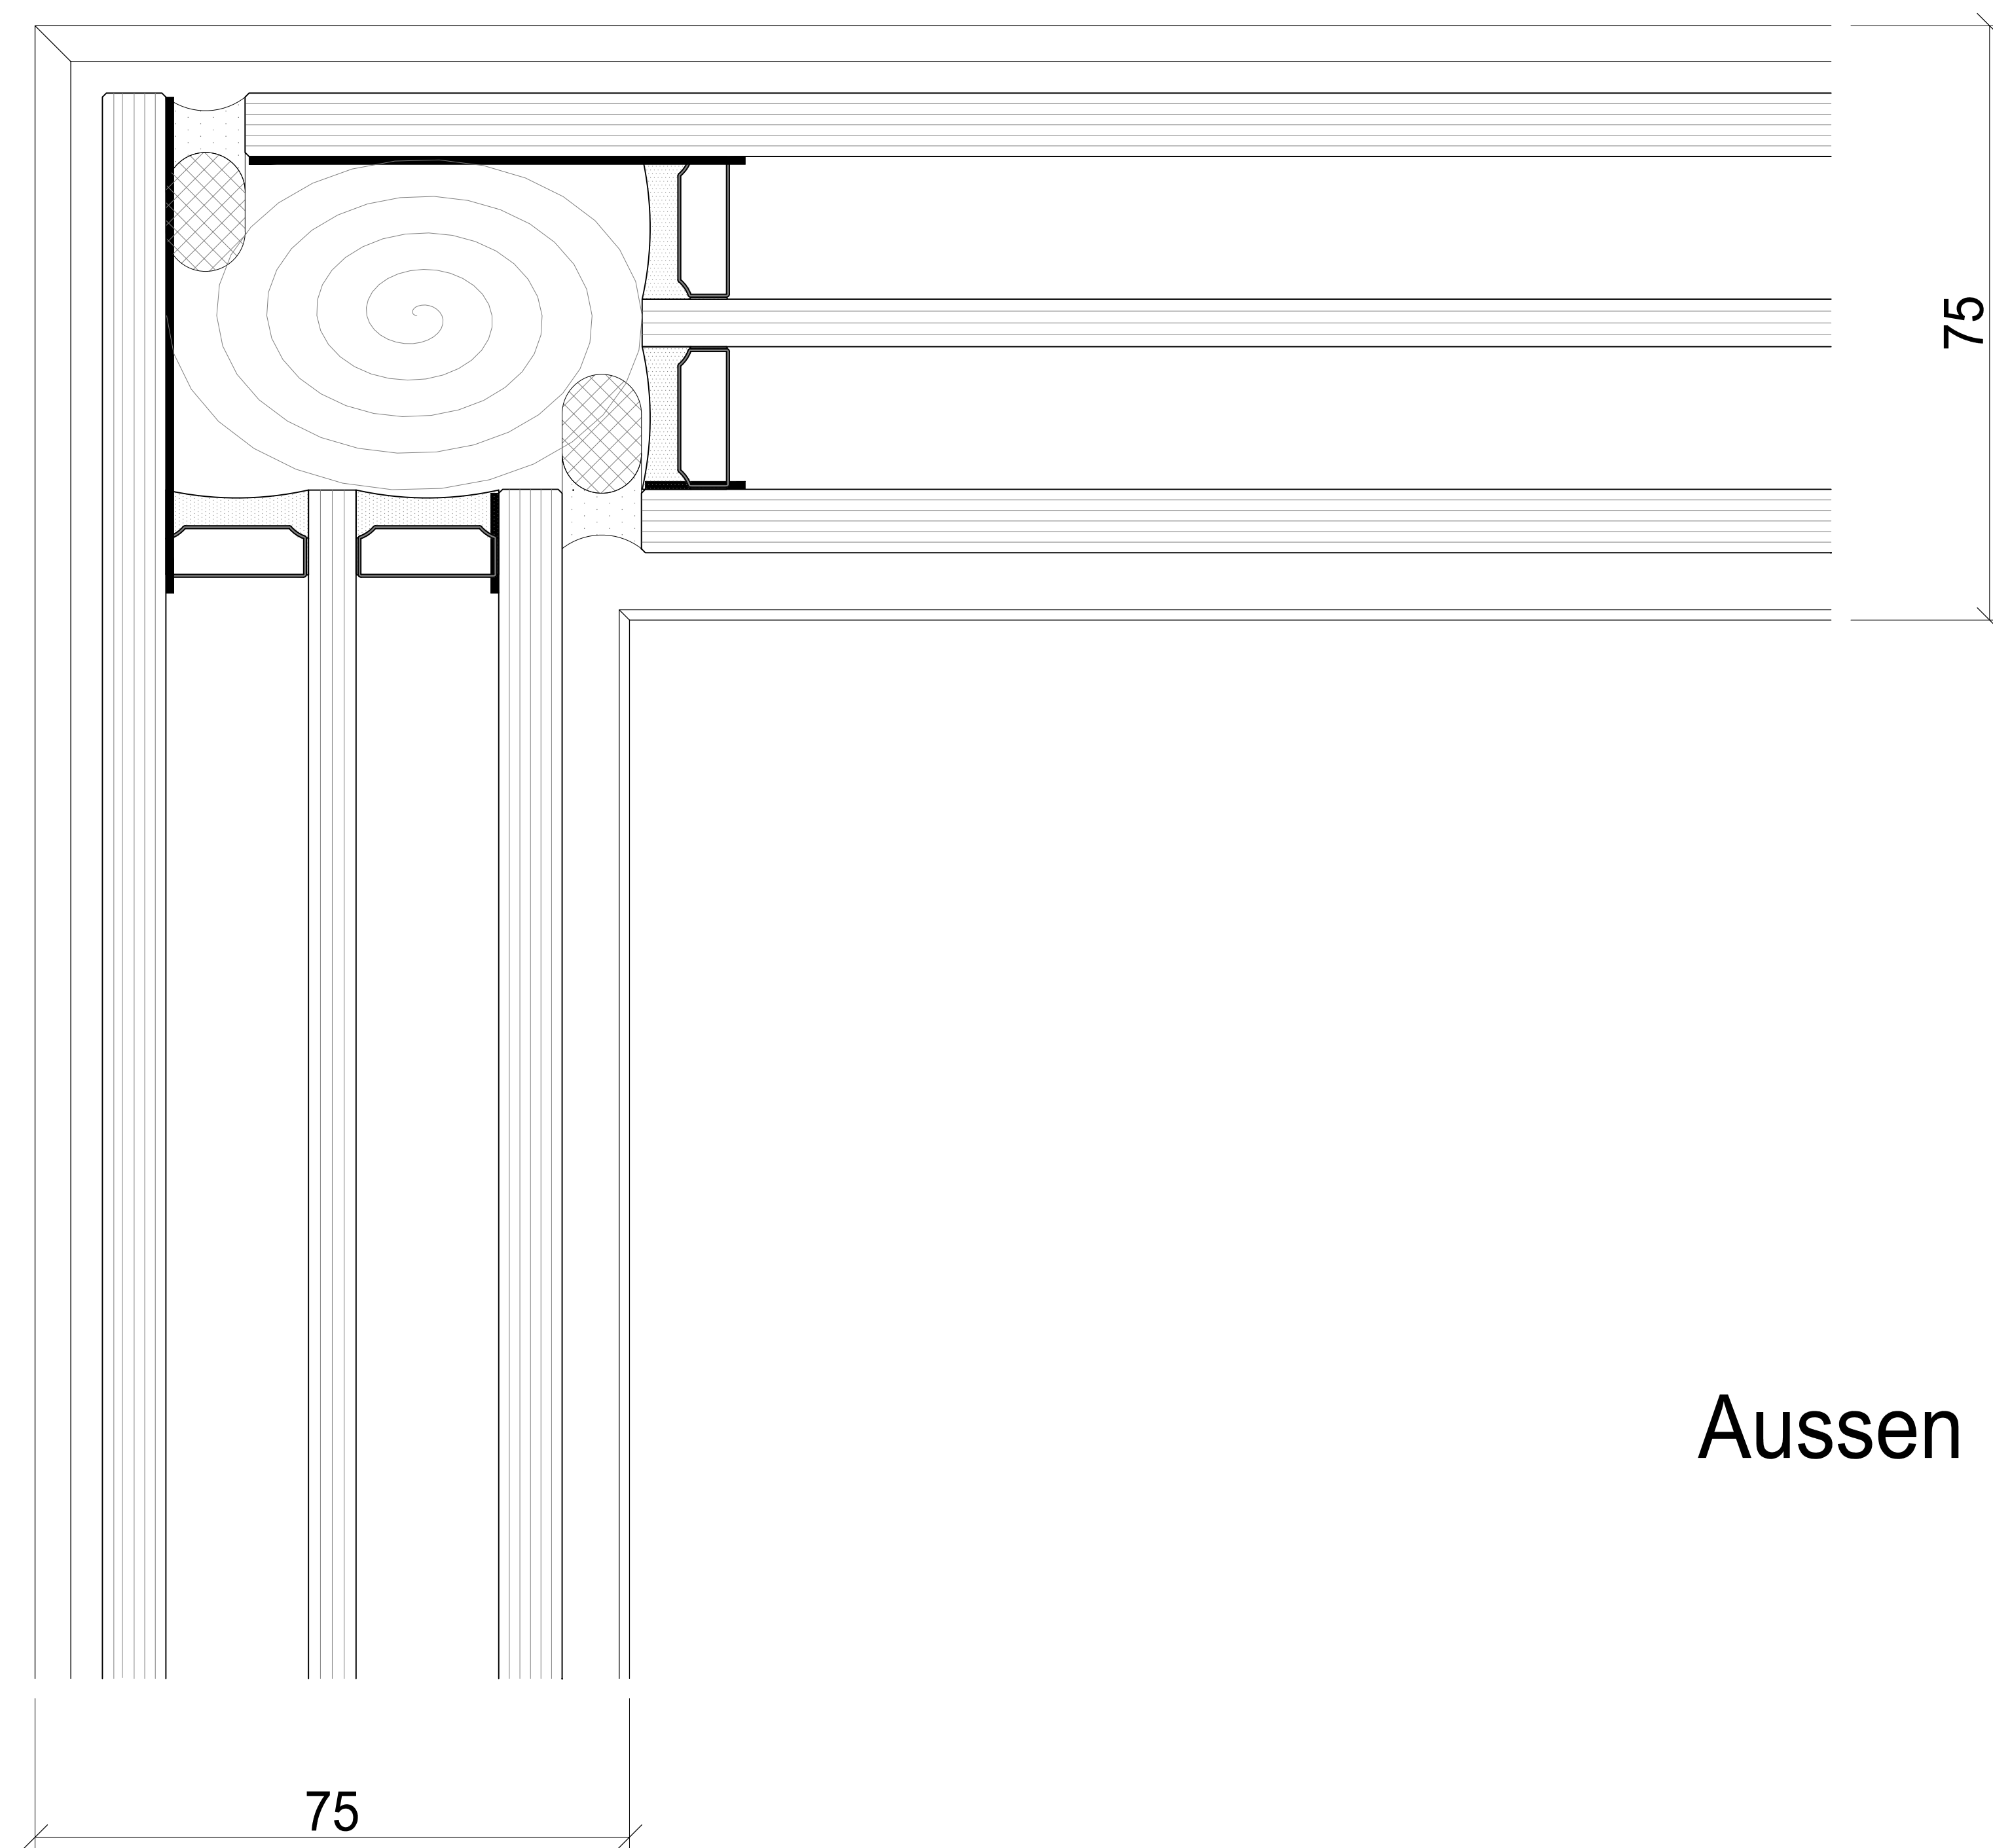

Aussen

