


Systemschnitt  
Horizontalschnitt Schieber Ganzglas Mittelstoss motorisiert

Innen

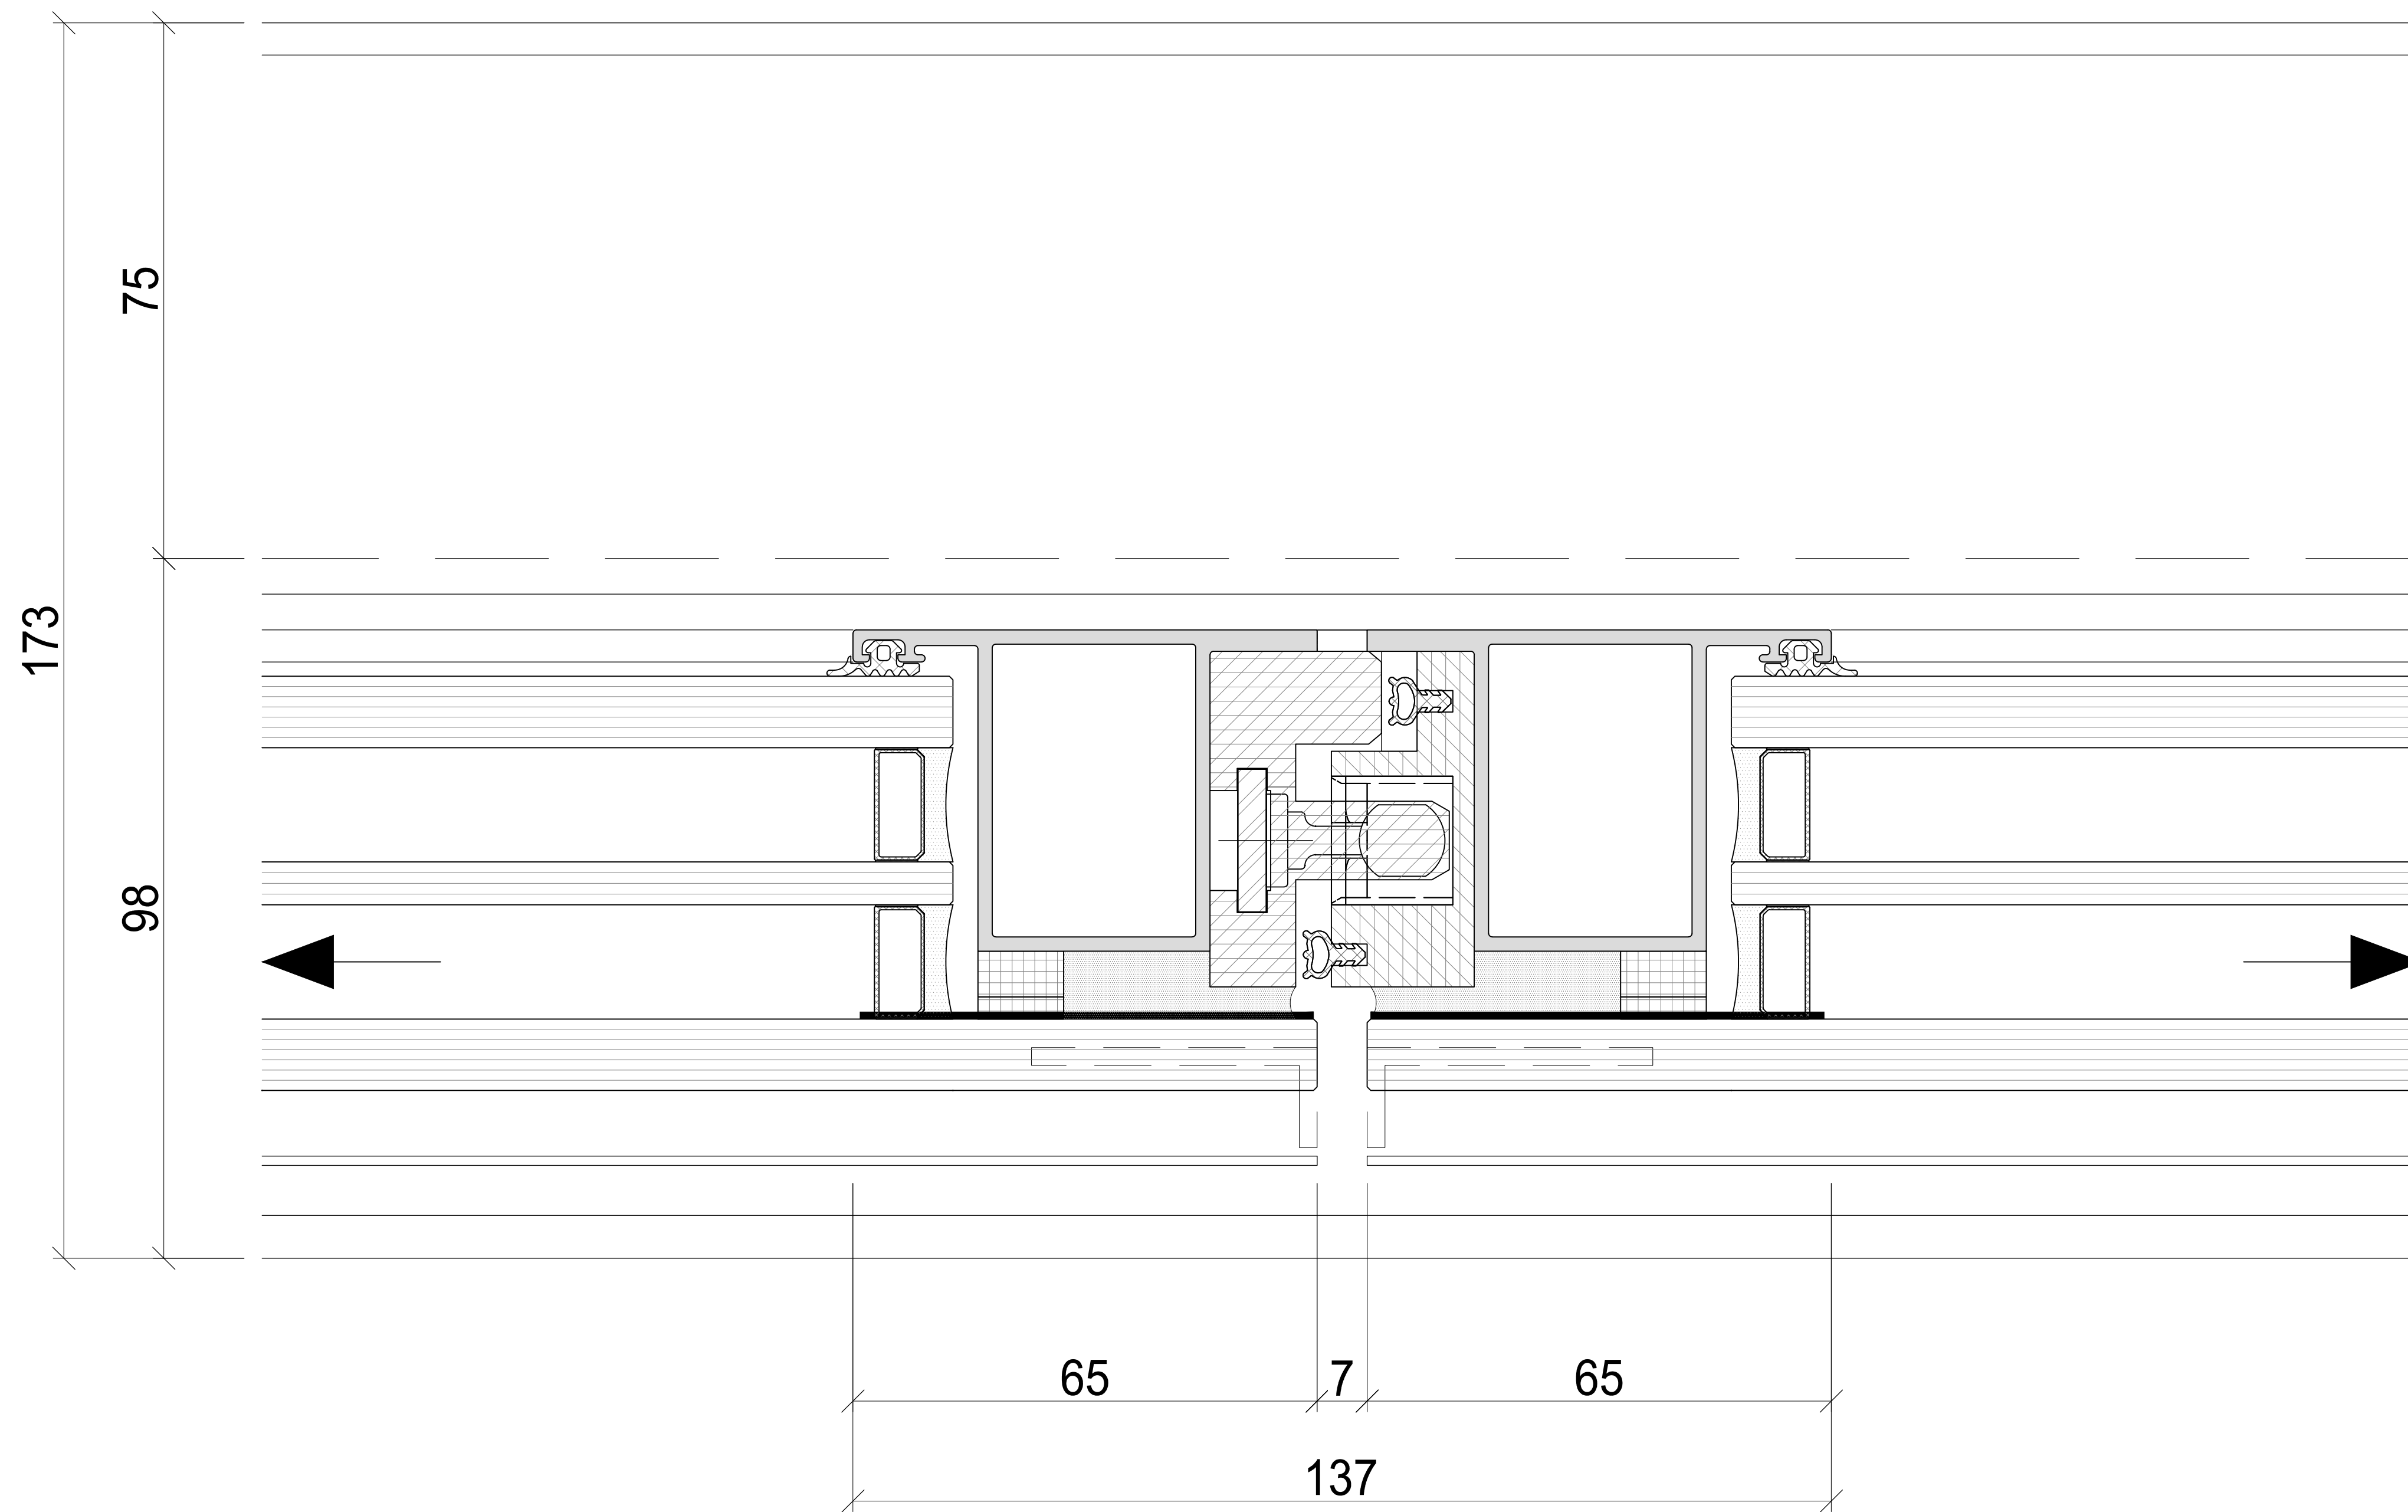

Aussen

