


Systemschnitt  
Typ "Ganzglas"  
Vertikalschnitt Schieber

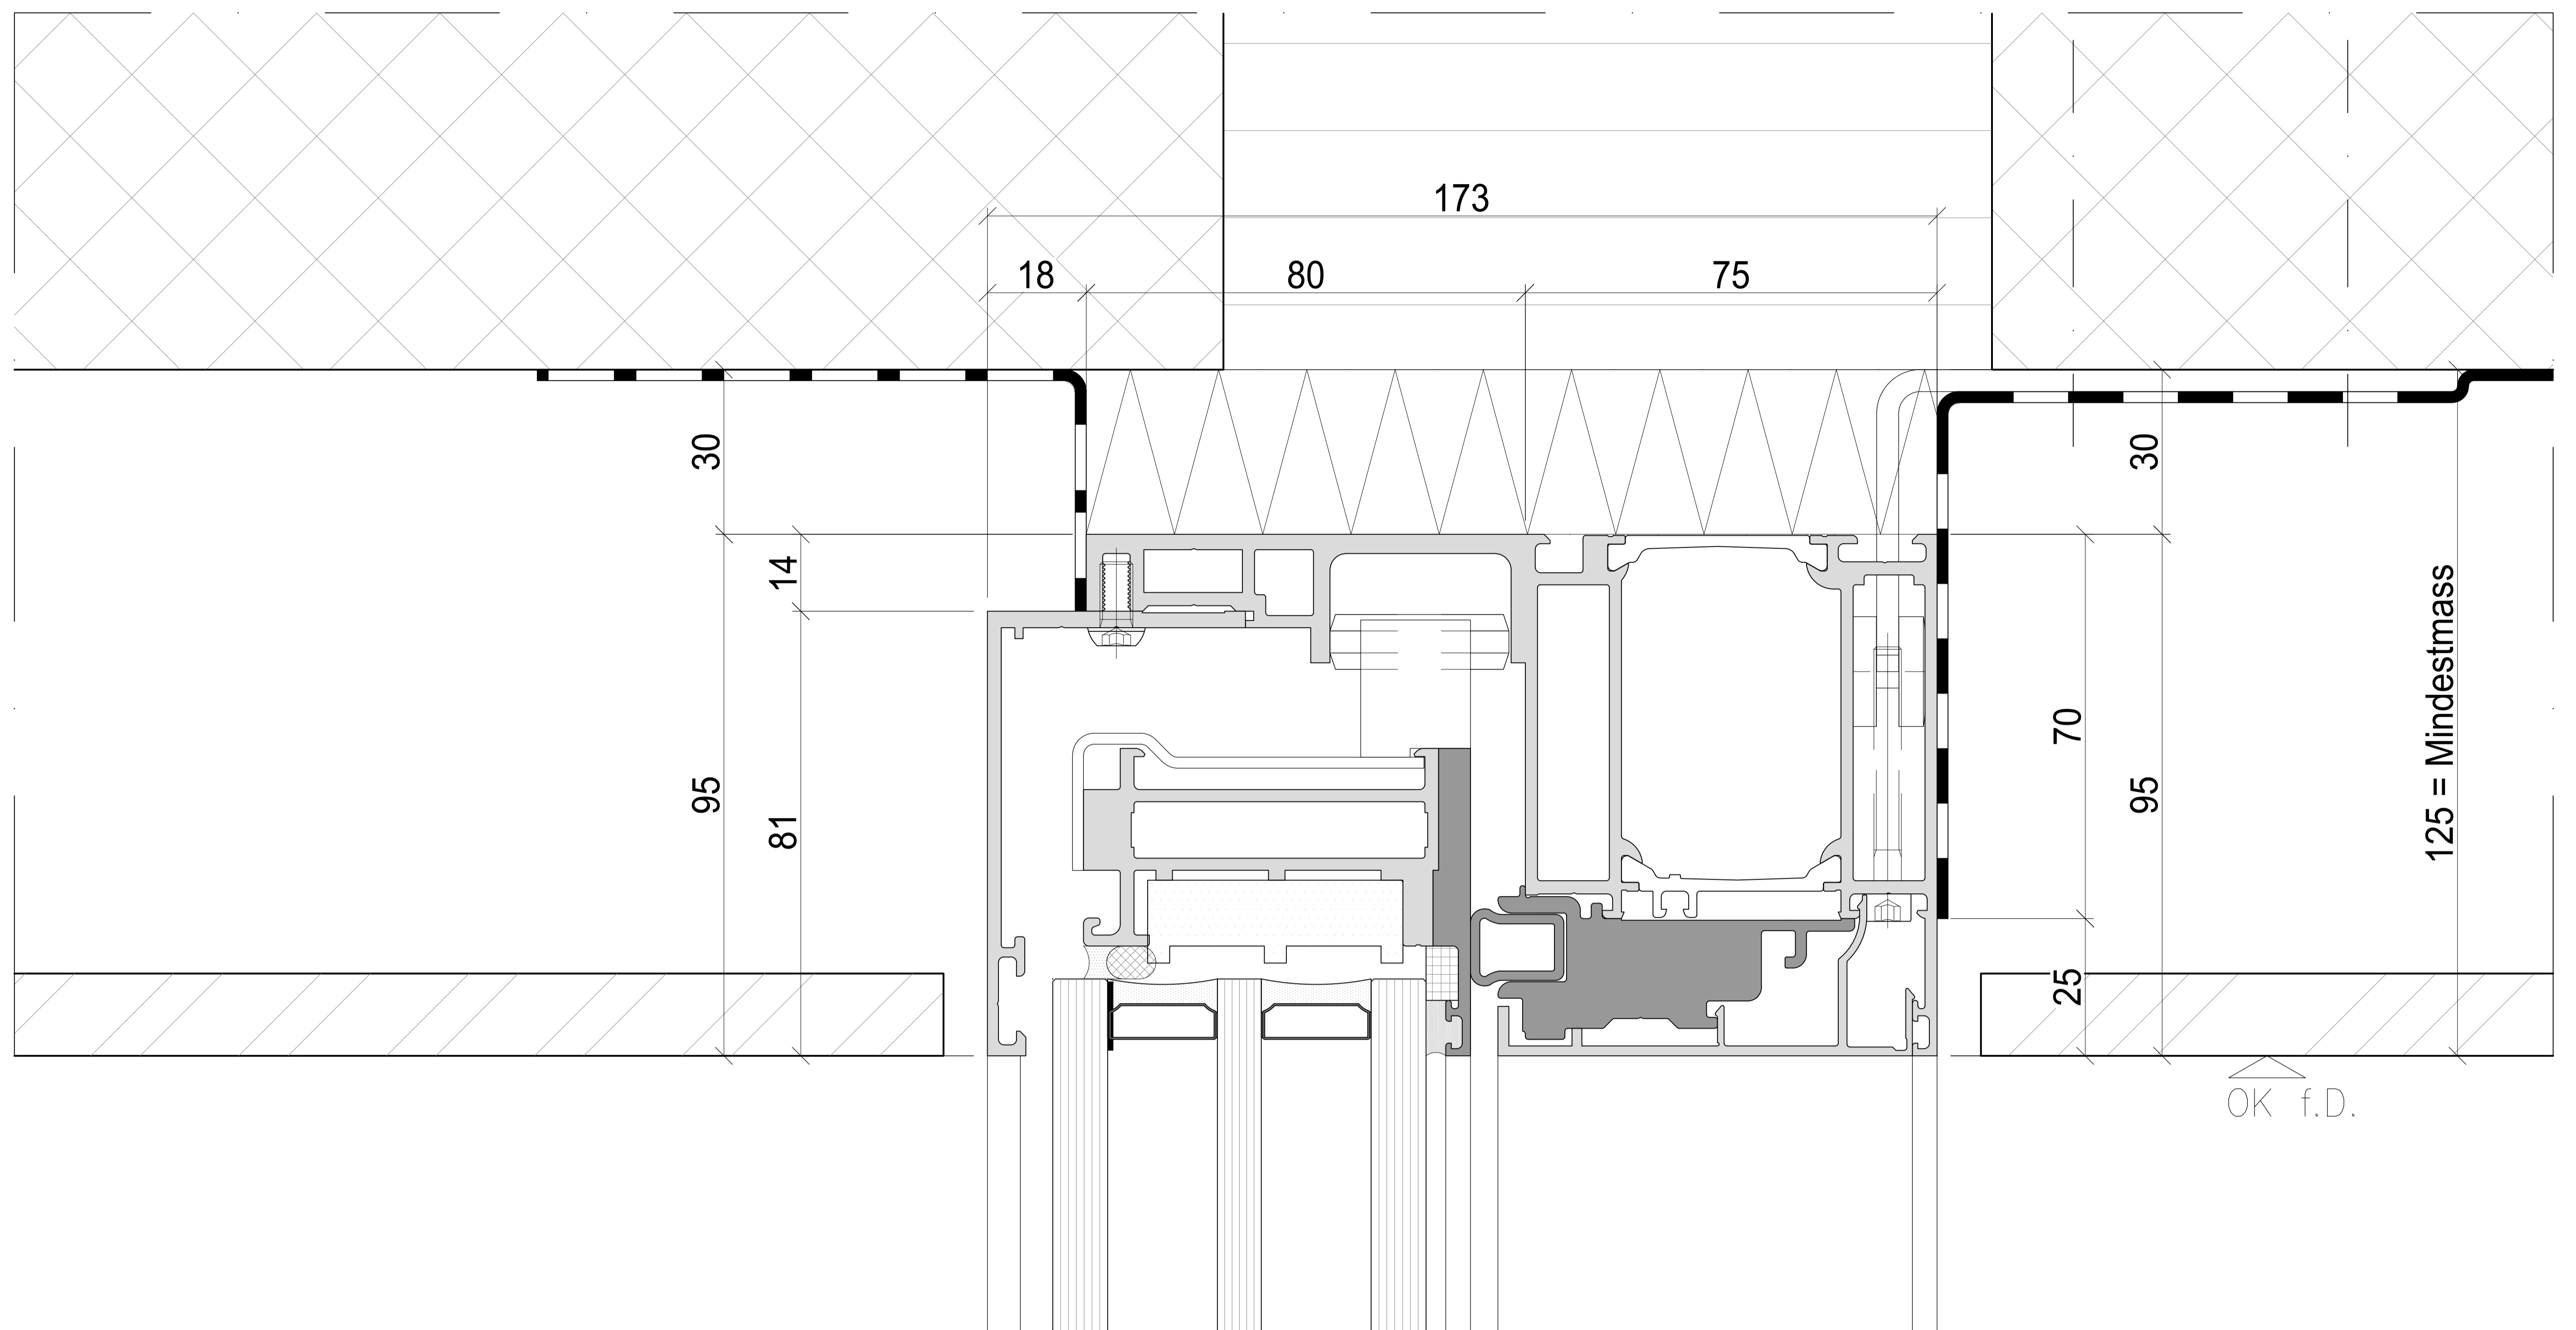

Aussen

Innen

