

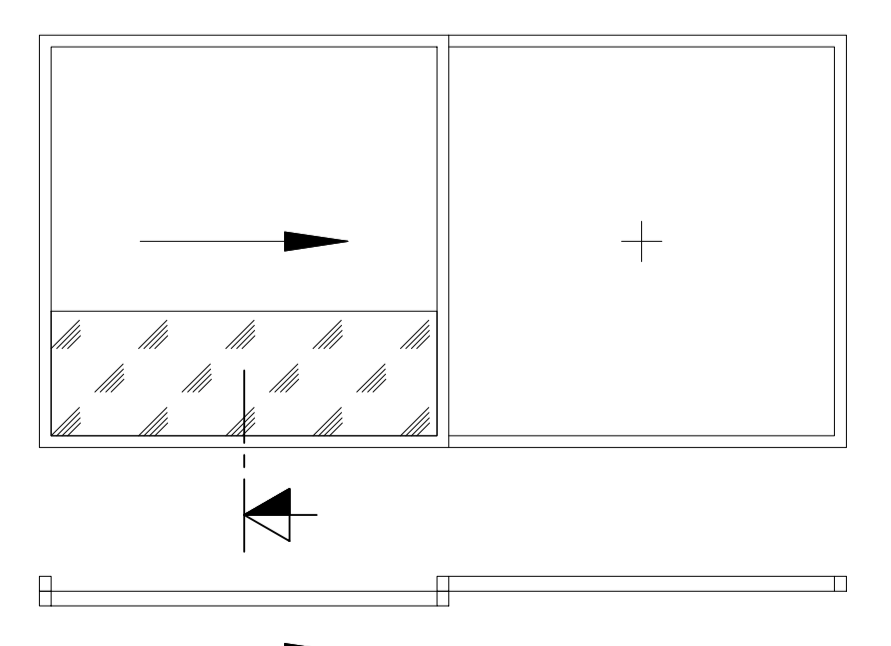
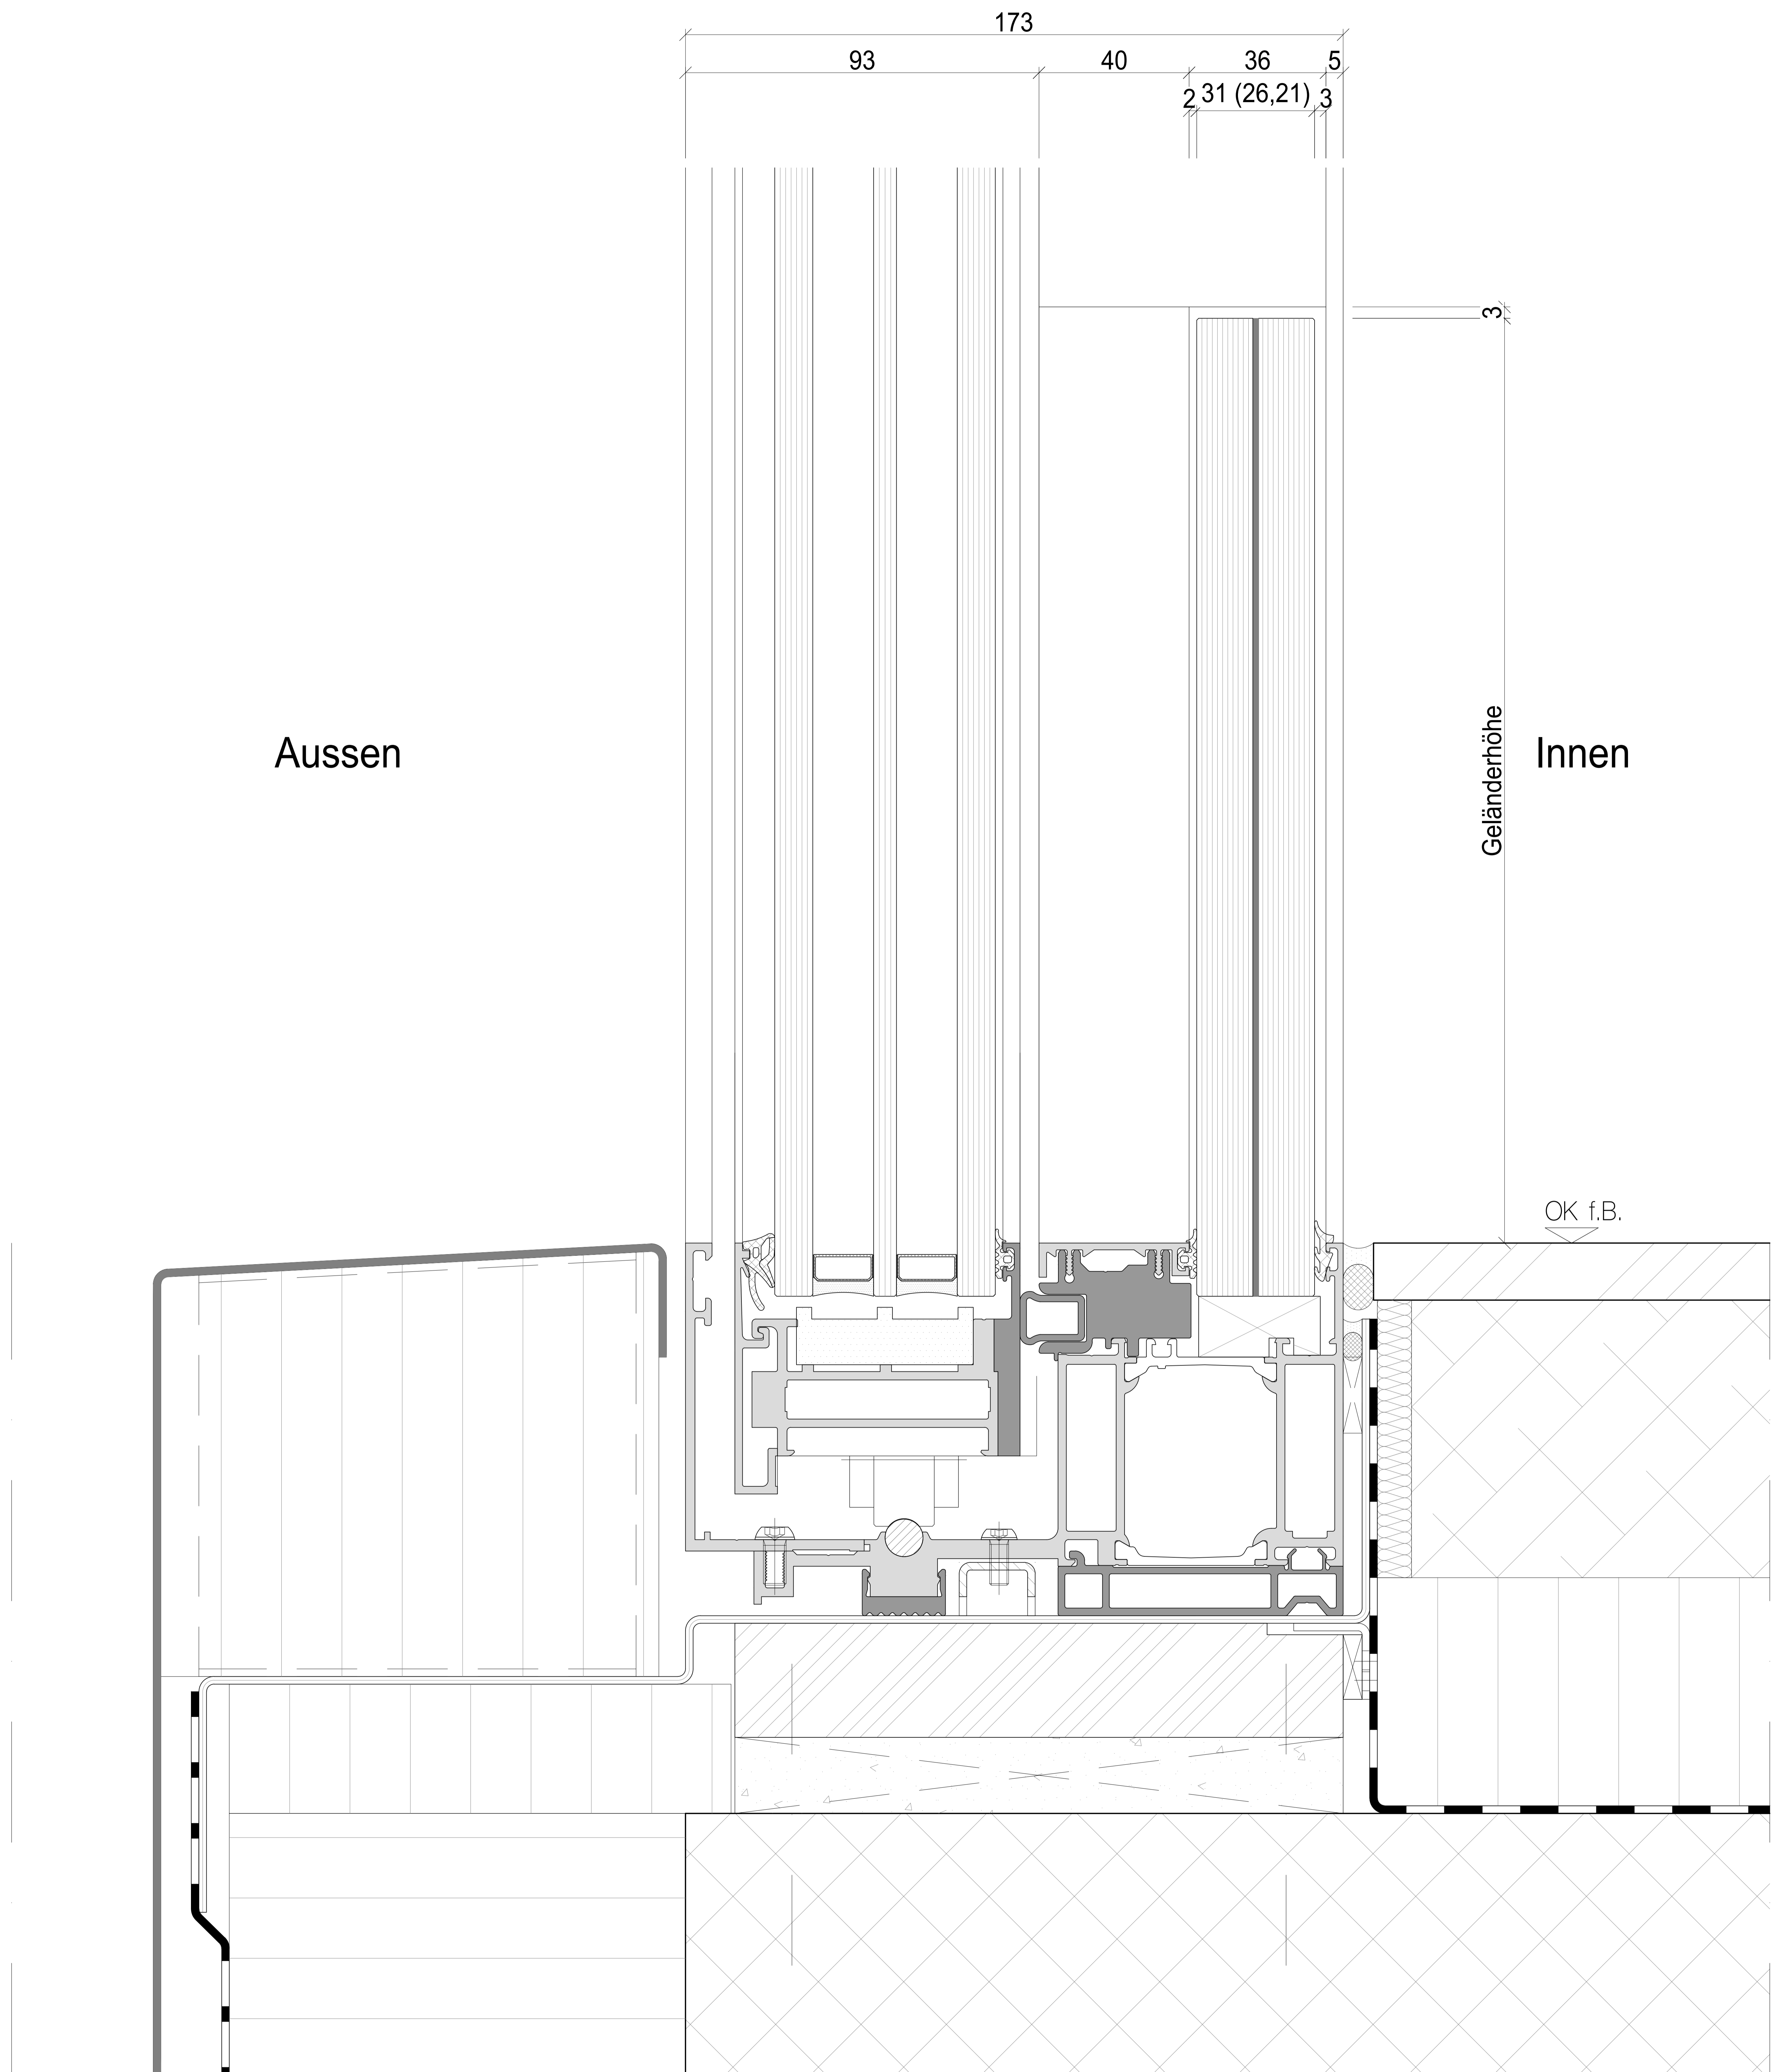


# Glasgeländer, Absturzsicherung

Systemschnitt  
Vertikalschnitt Glasgeländer

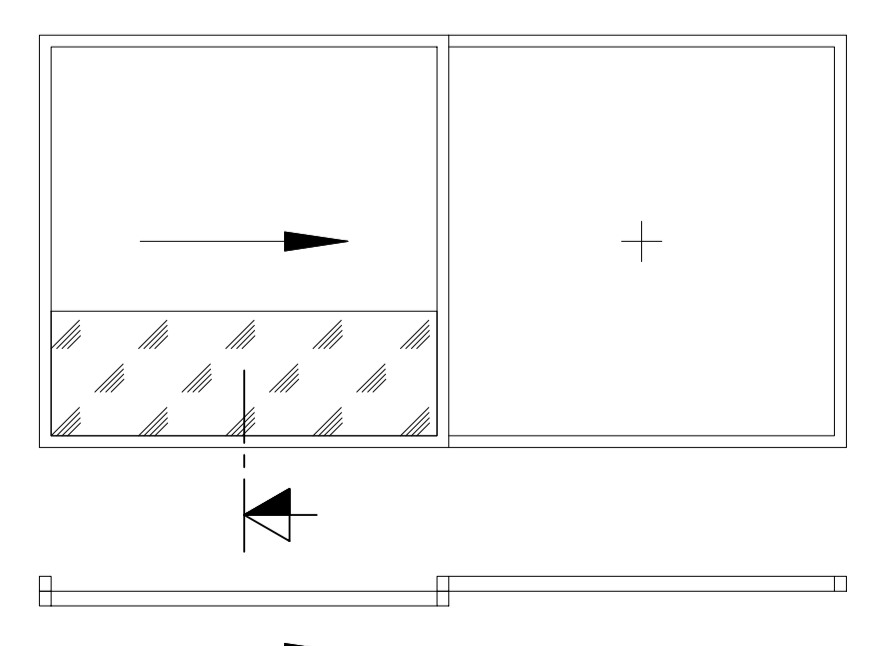


Systemschnitt  
Vertikalschnitt Glasgeländer

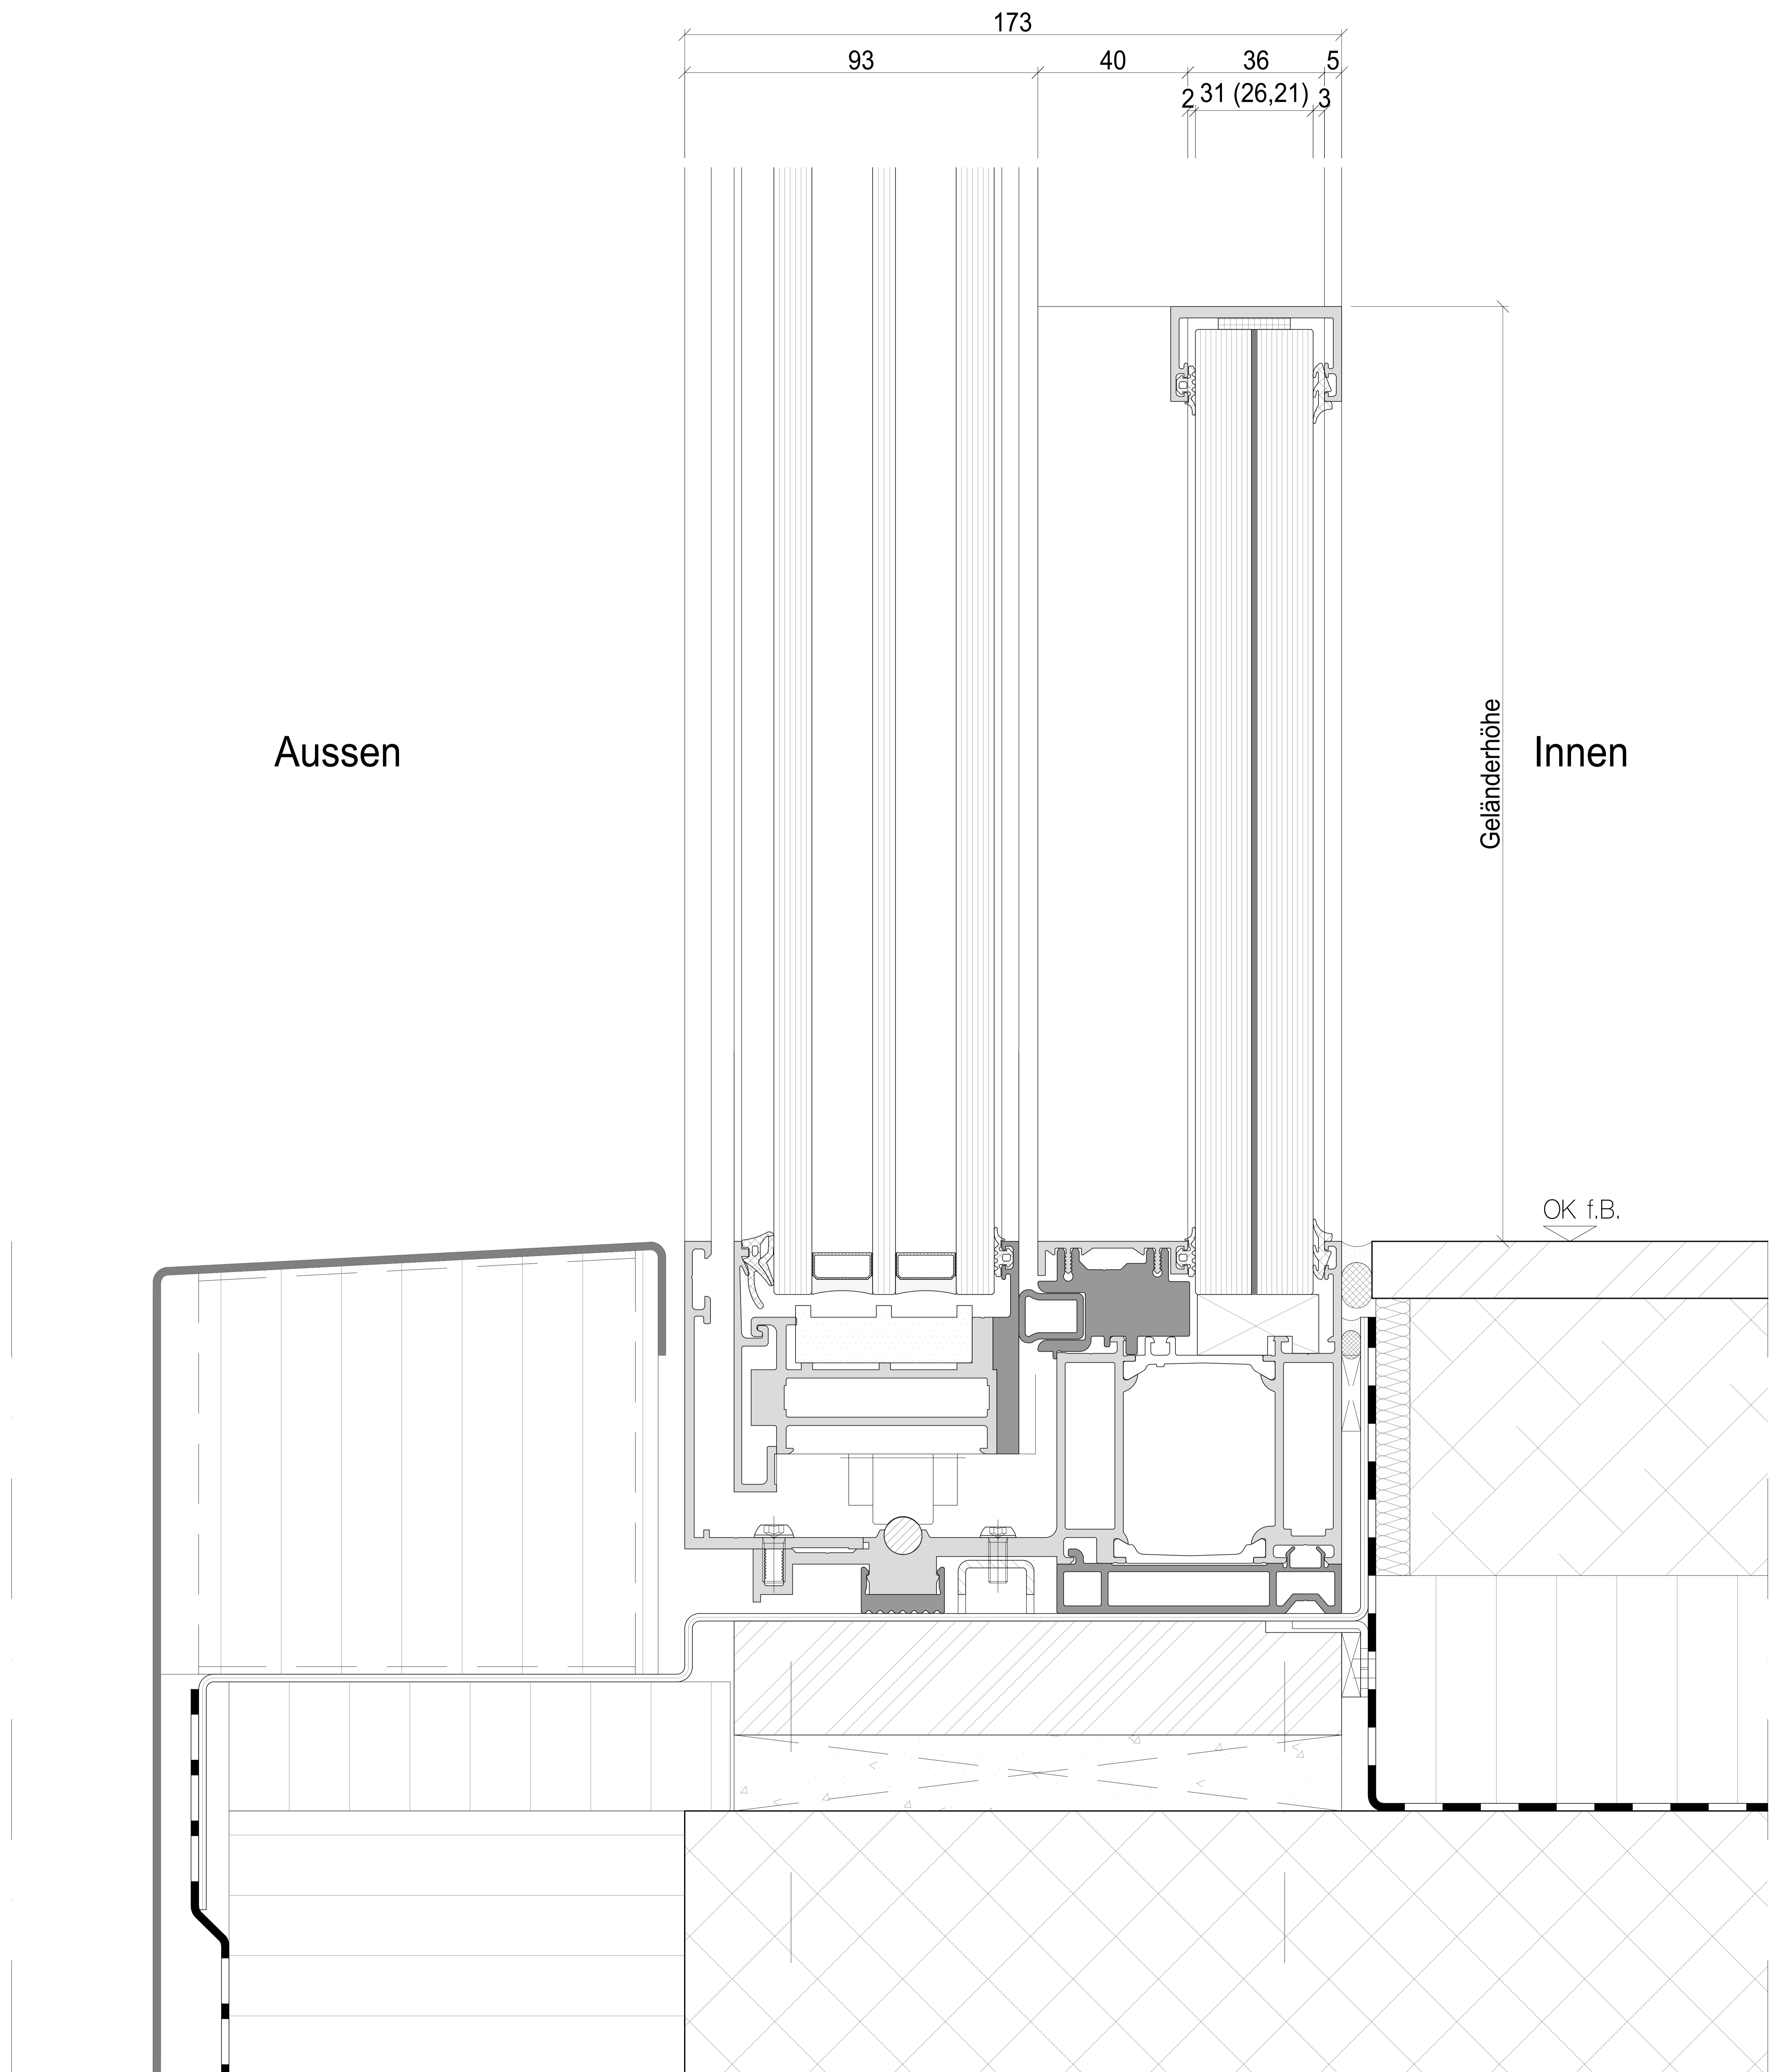

Systemschnitt  
Horizontalschnitt Schiebefester mit Glasgeländer

Innen

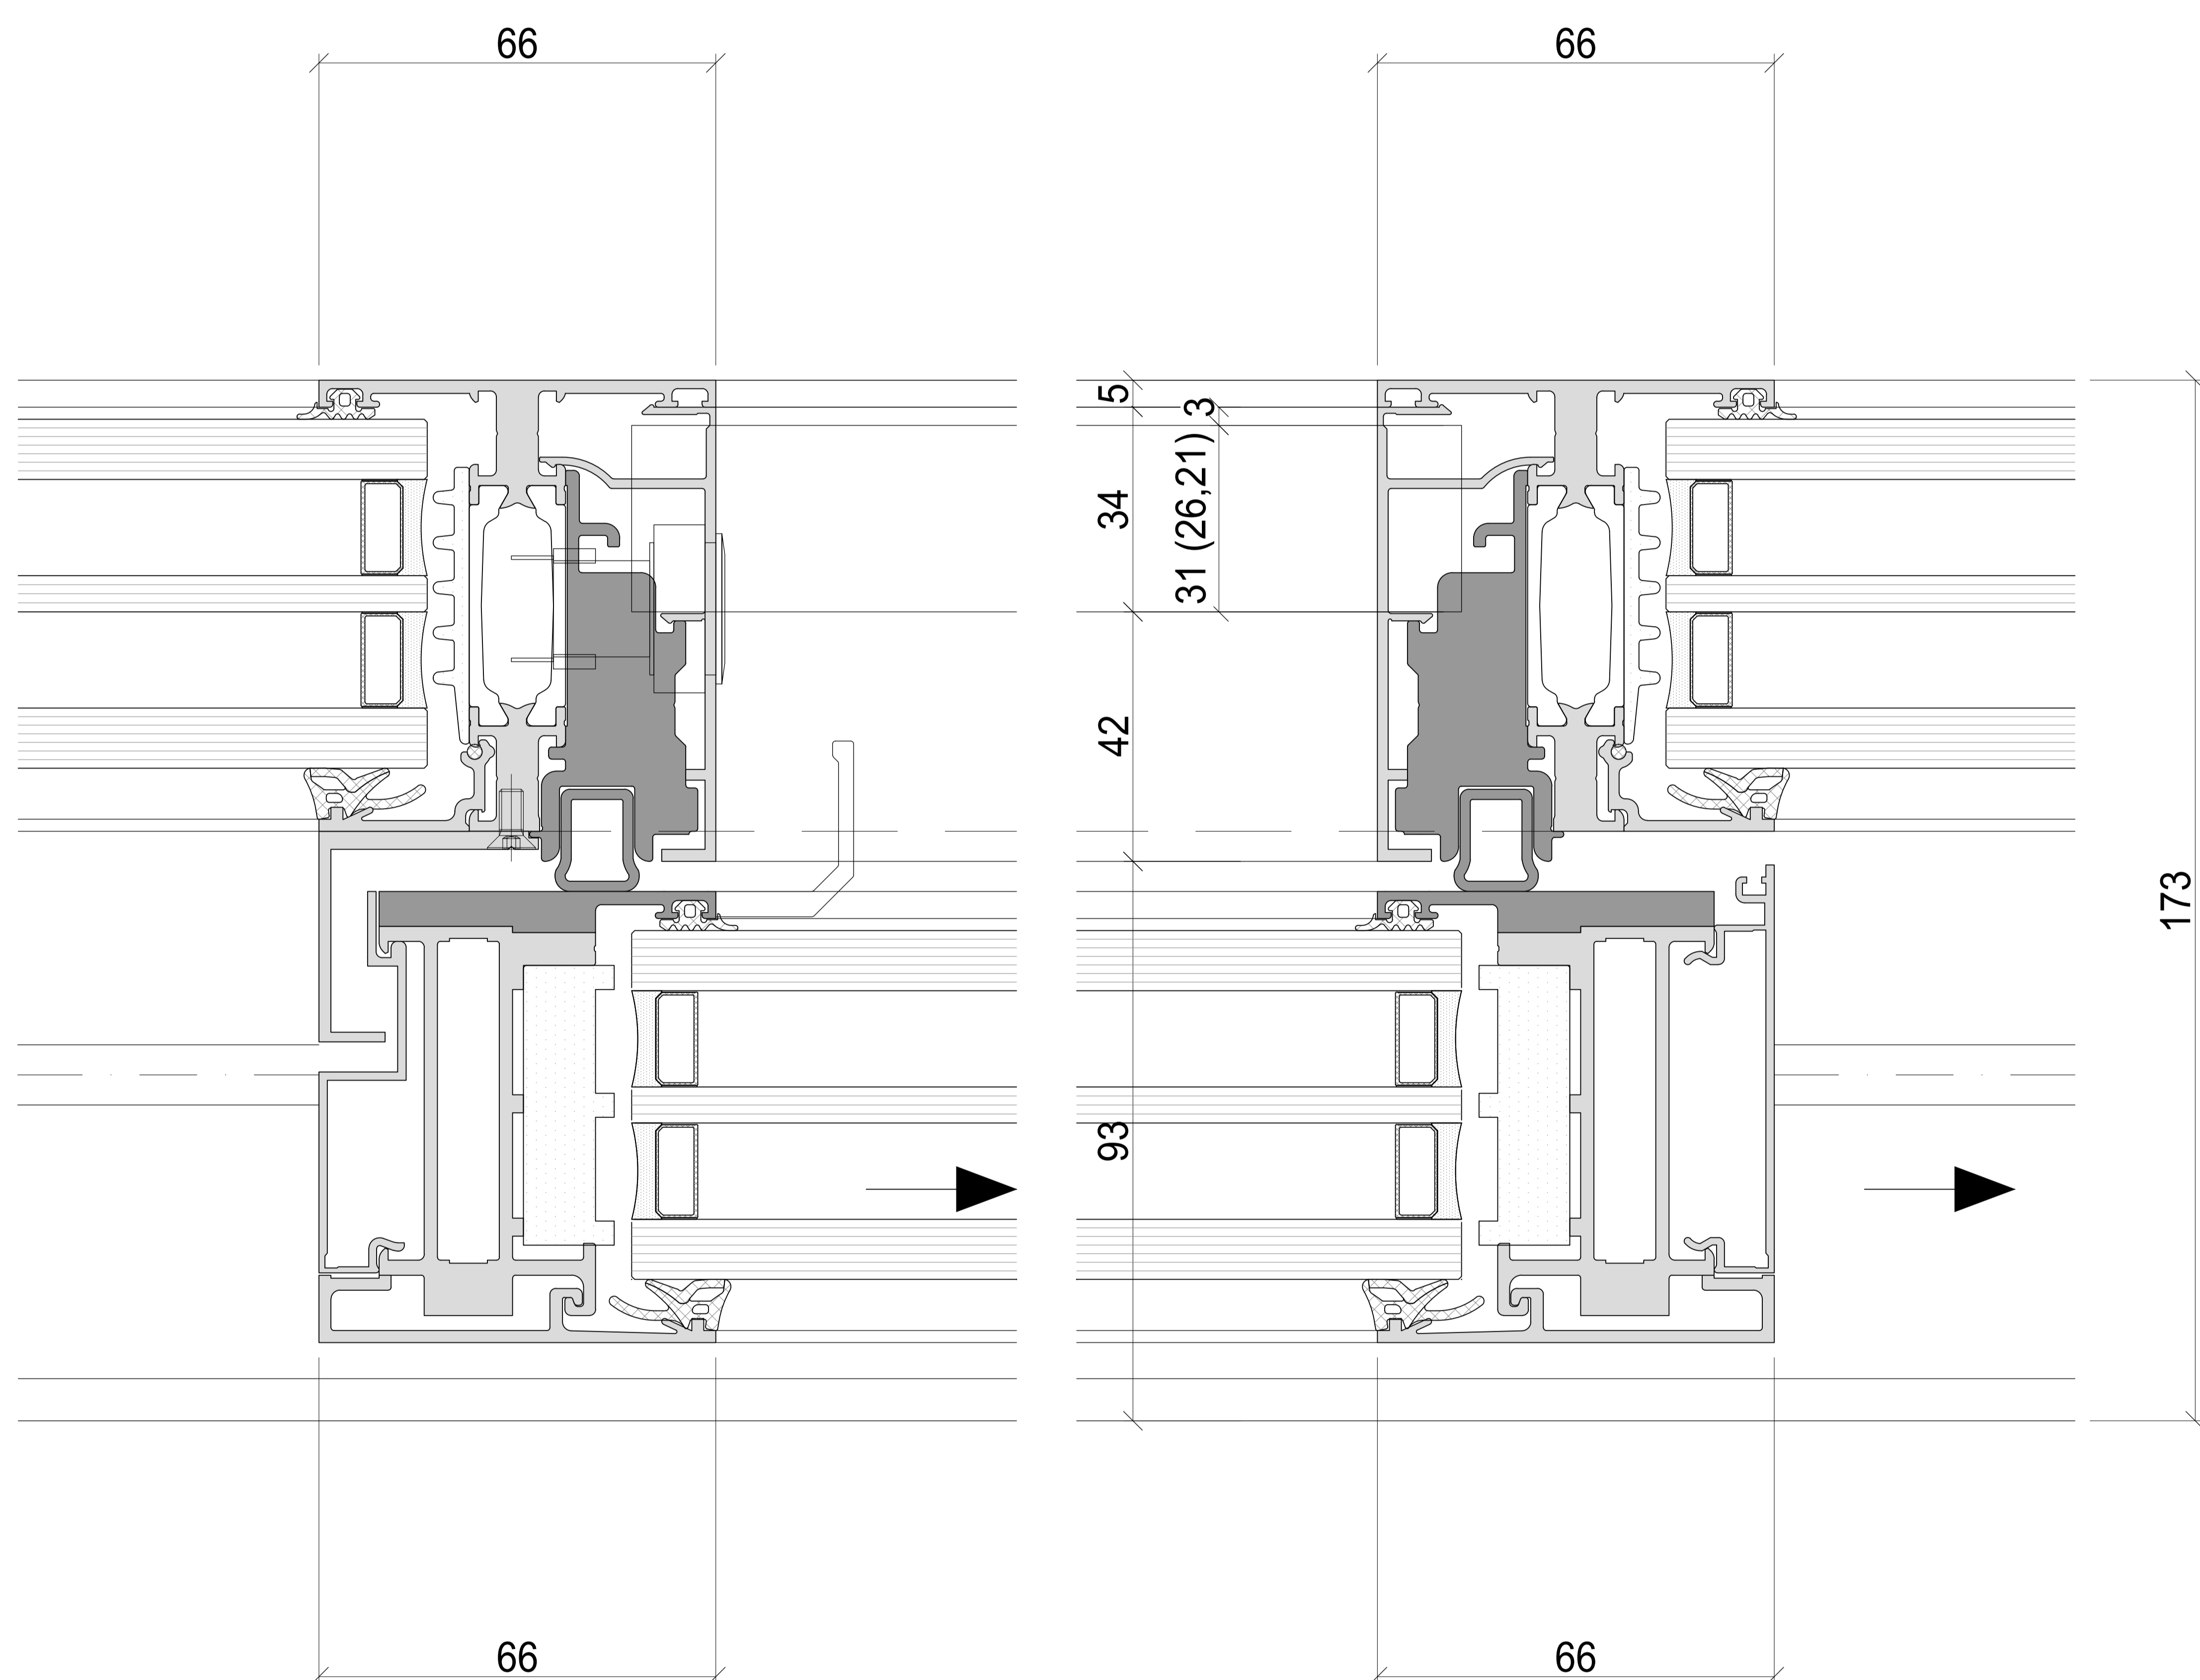


Aussen

Detail Glasgeländer

Lichtbreite bis 2400mm: Glas 21mm


Lichtbreite bis 3100mm: Glas 26mm

Lichtbreite bis 4400mm: Glas 31mm

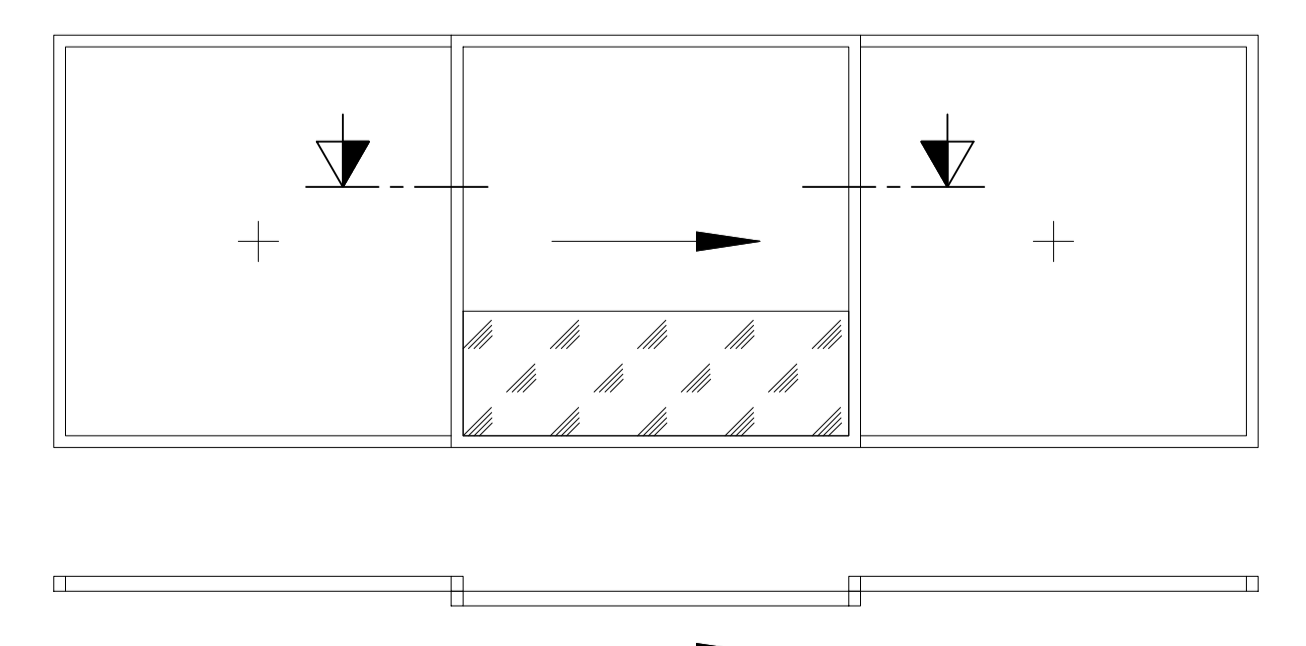

Systemschnitt  
Horizontalschnitt Schiebefenster mit Glasgeländer

Innen

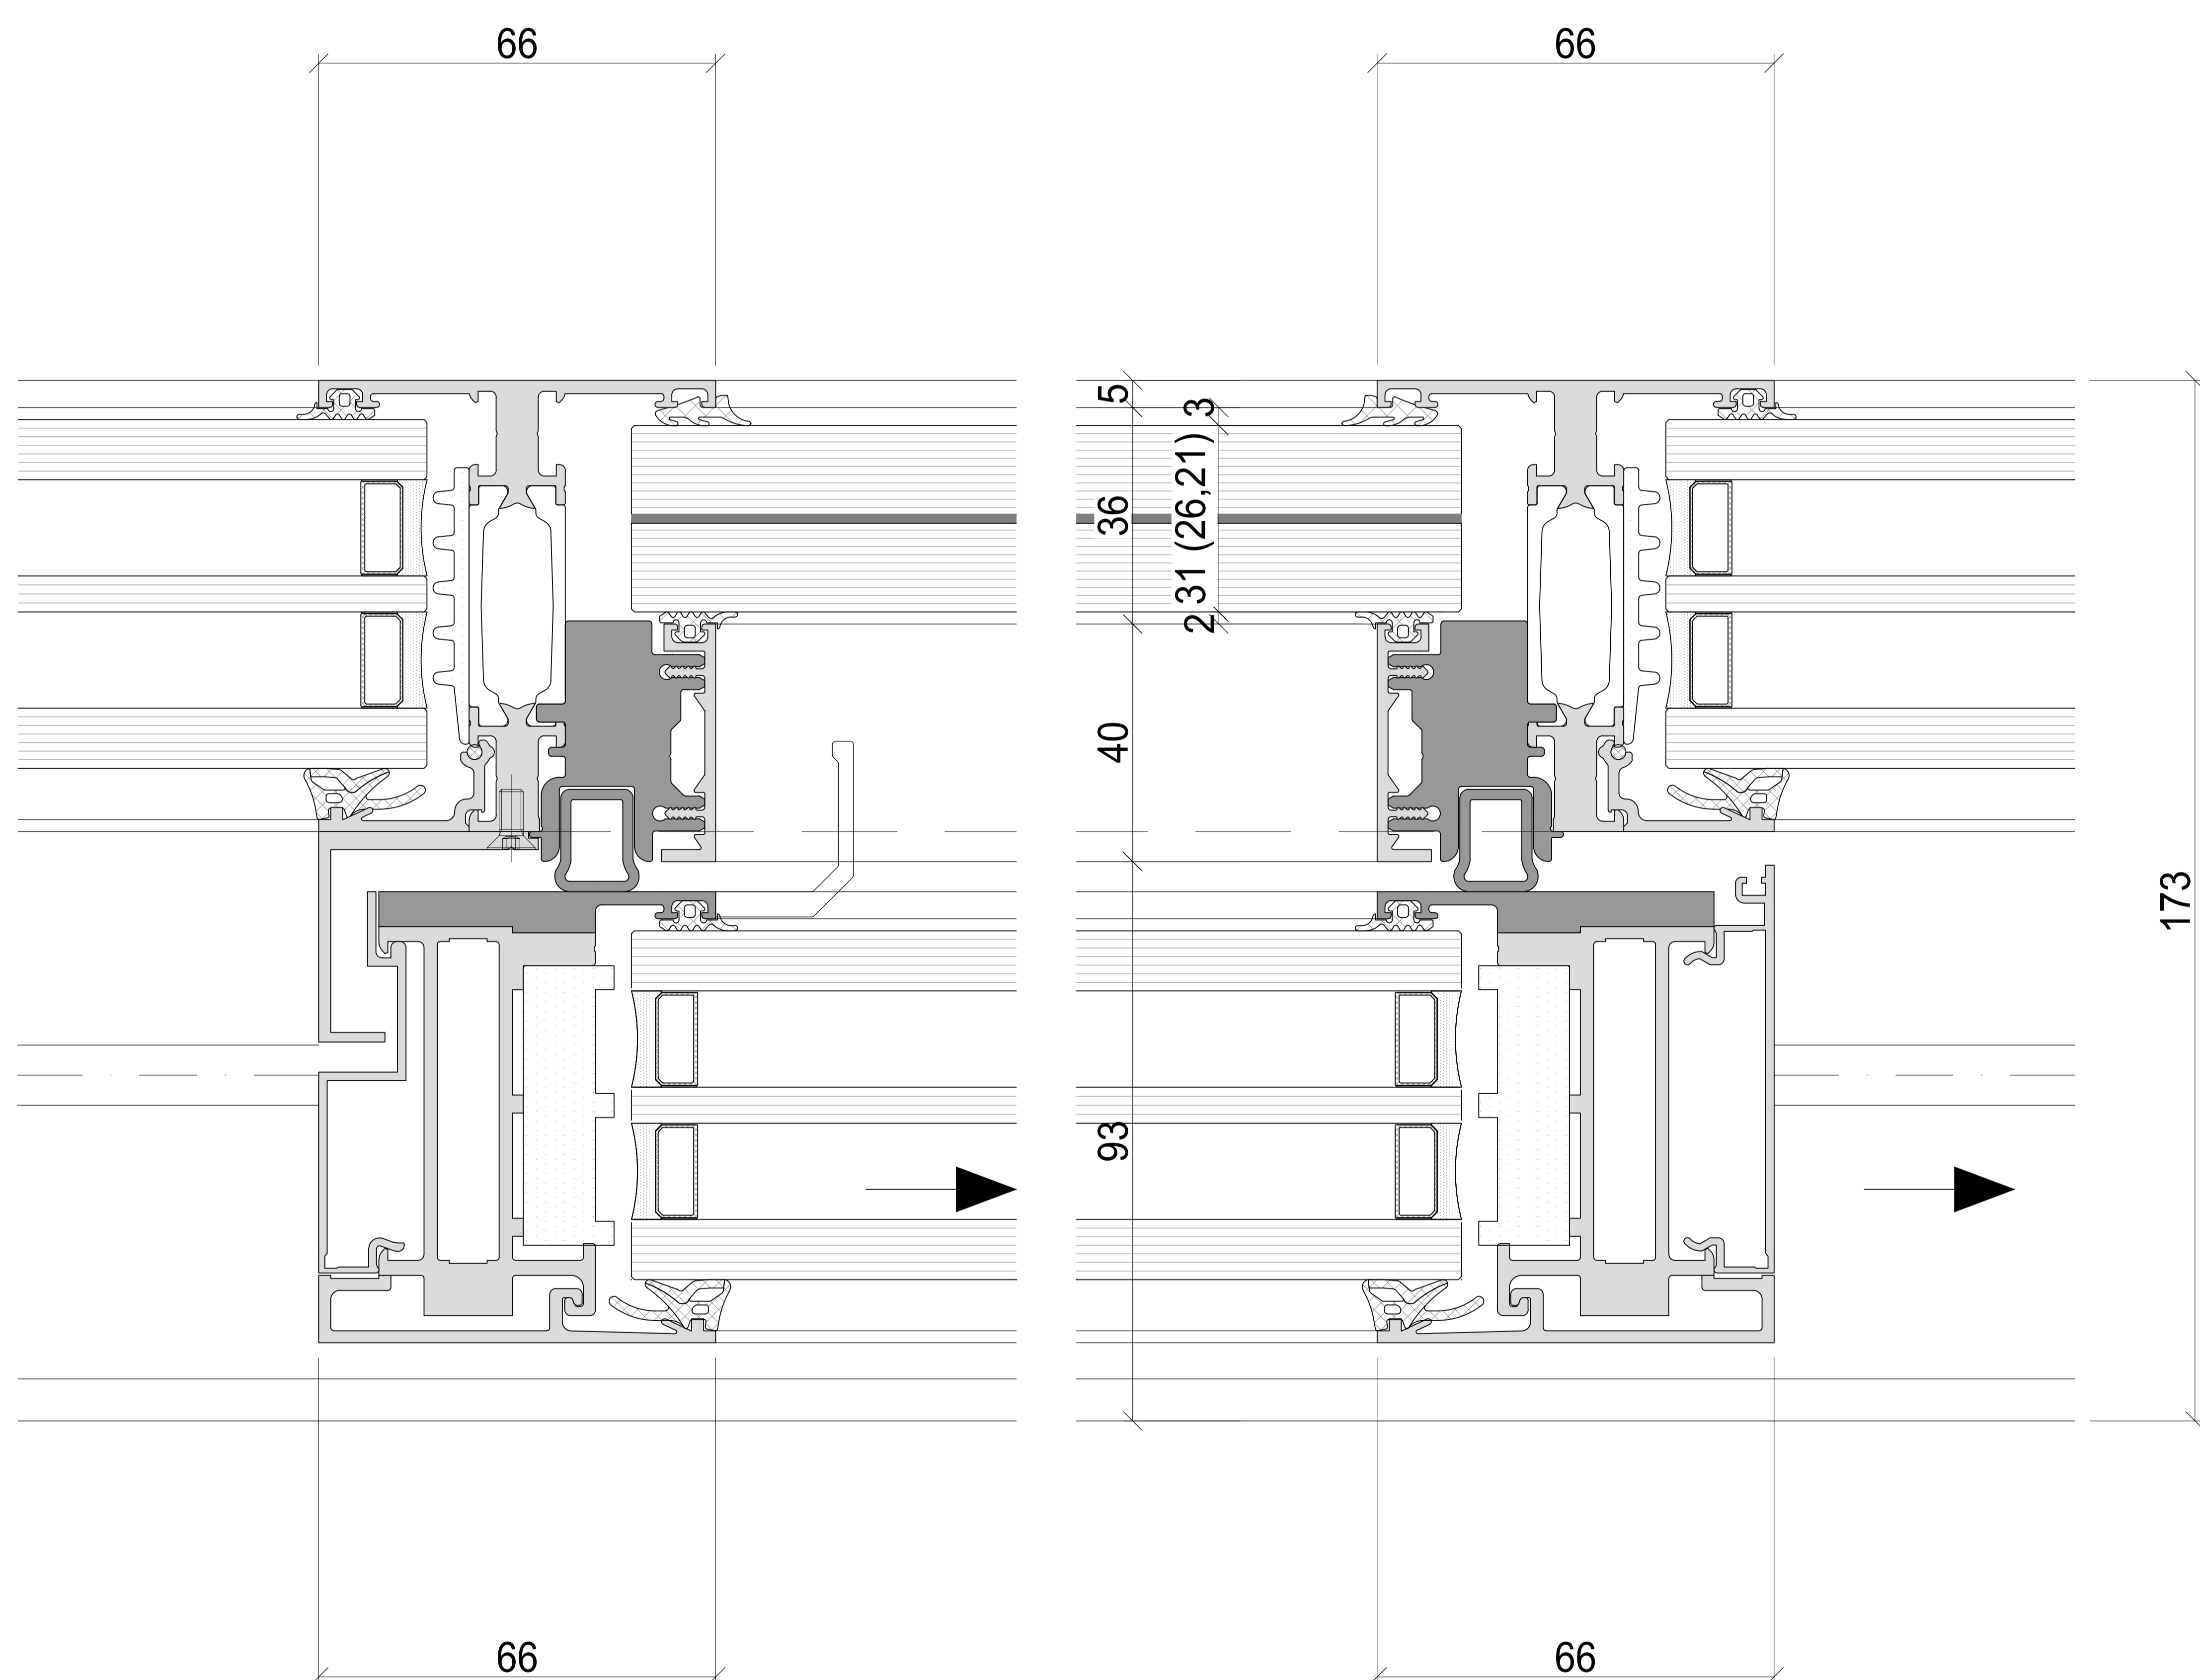

Aussen

Detail Glasgeländer

- Lichtebreite bis 2400mm: Glas 21mm
- Lichtebreite bis 3100mm: Glas 26mm
- Lichtebreite bis 4400mm: Glas 31mm

