Glasgeländer, Absturzsicherung

Air-Lux Technik AG
9032 Engelburg/SG
Schweiz

T +41 71 272 26 00
info@air-lux.ch
www.air-lux.ch

air-lux SW 75

air–lux®
Keine Kompromisse.

Systemschnitt
Vertikalschnitt Glasgeländer

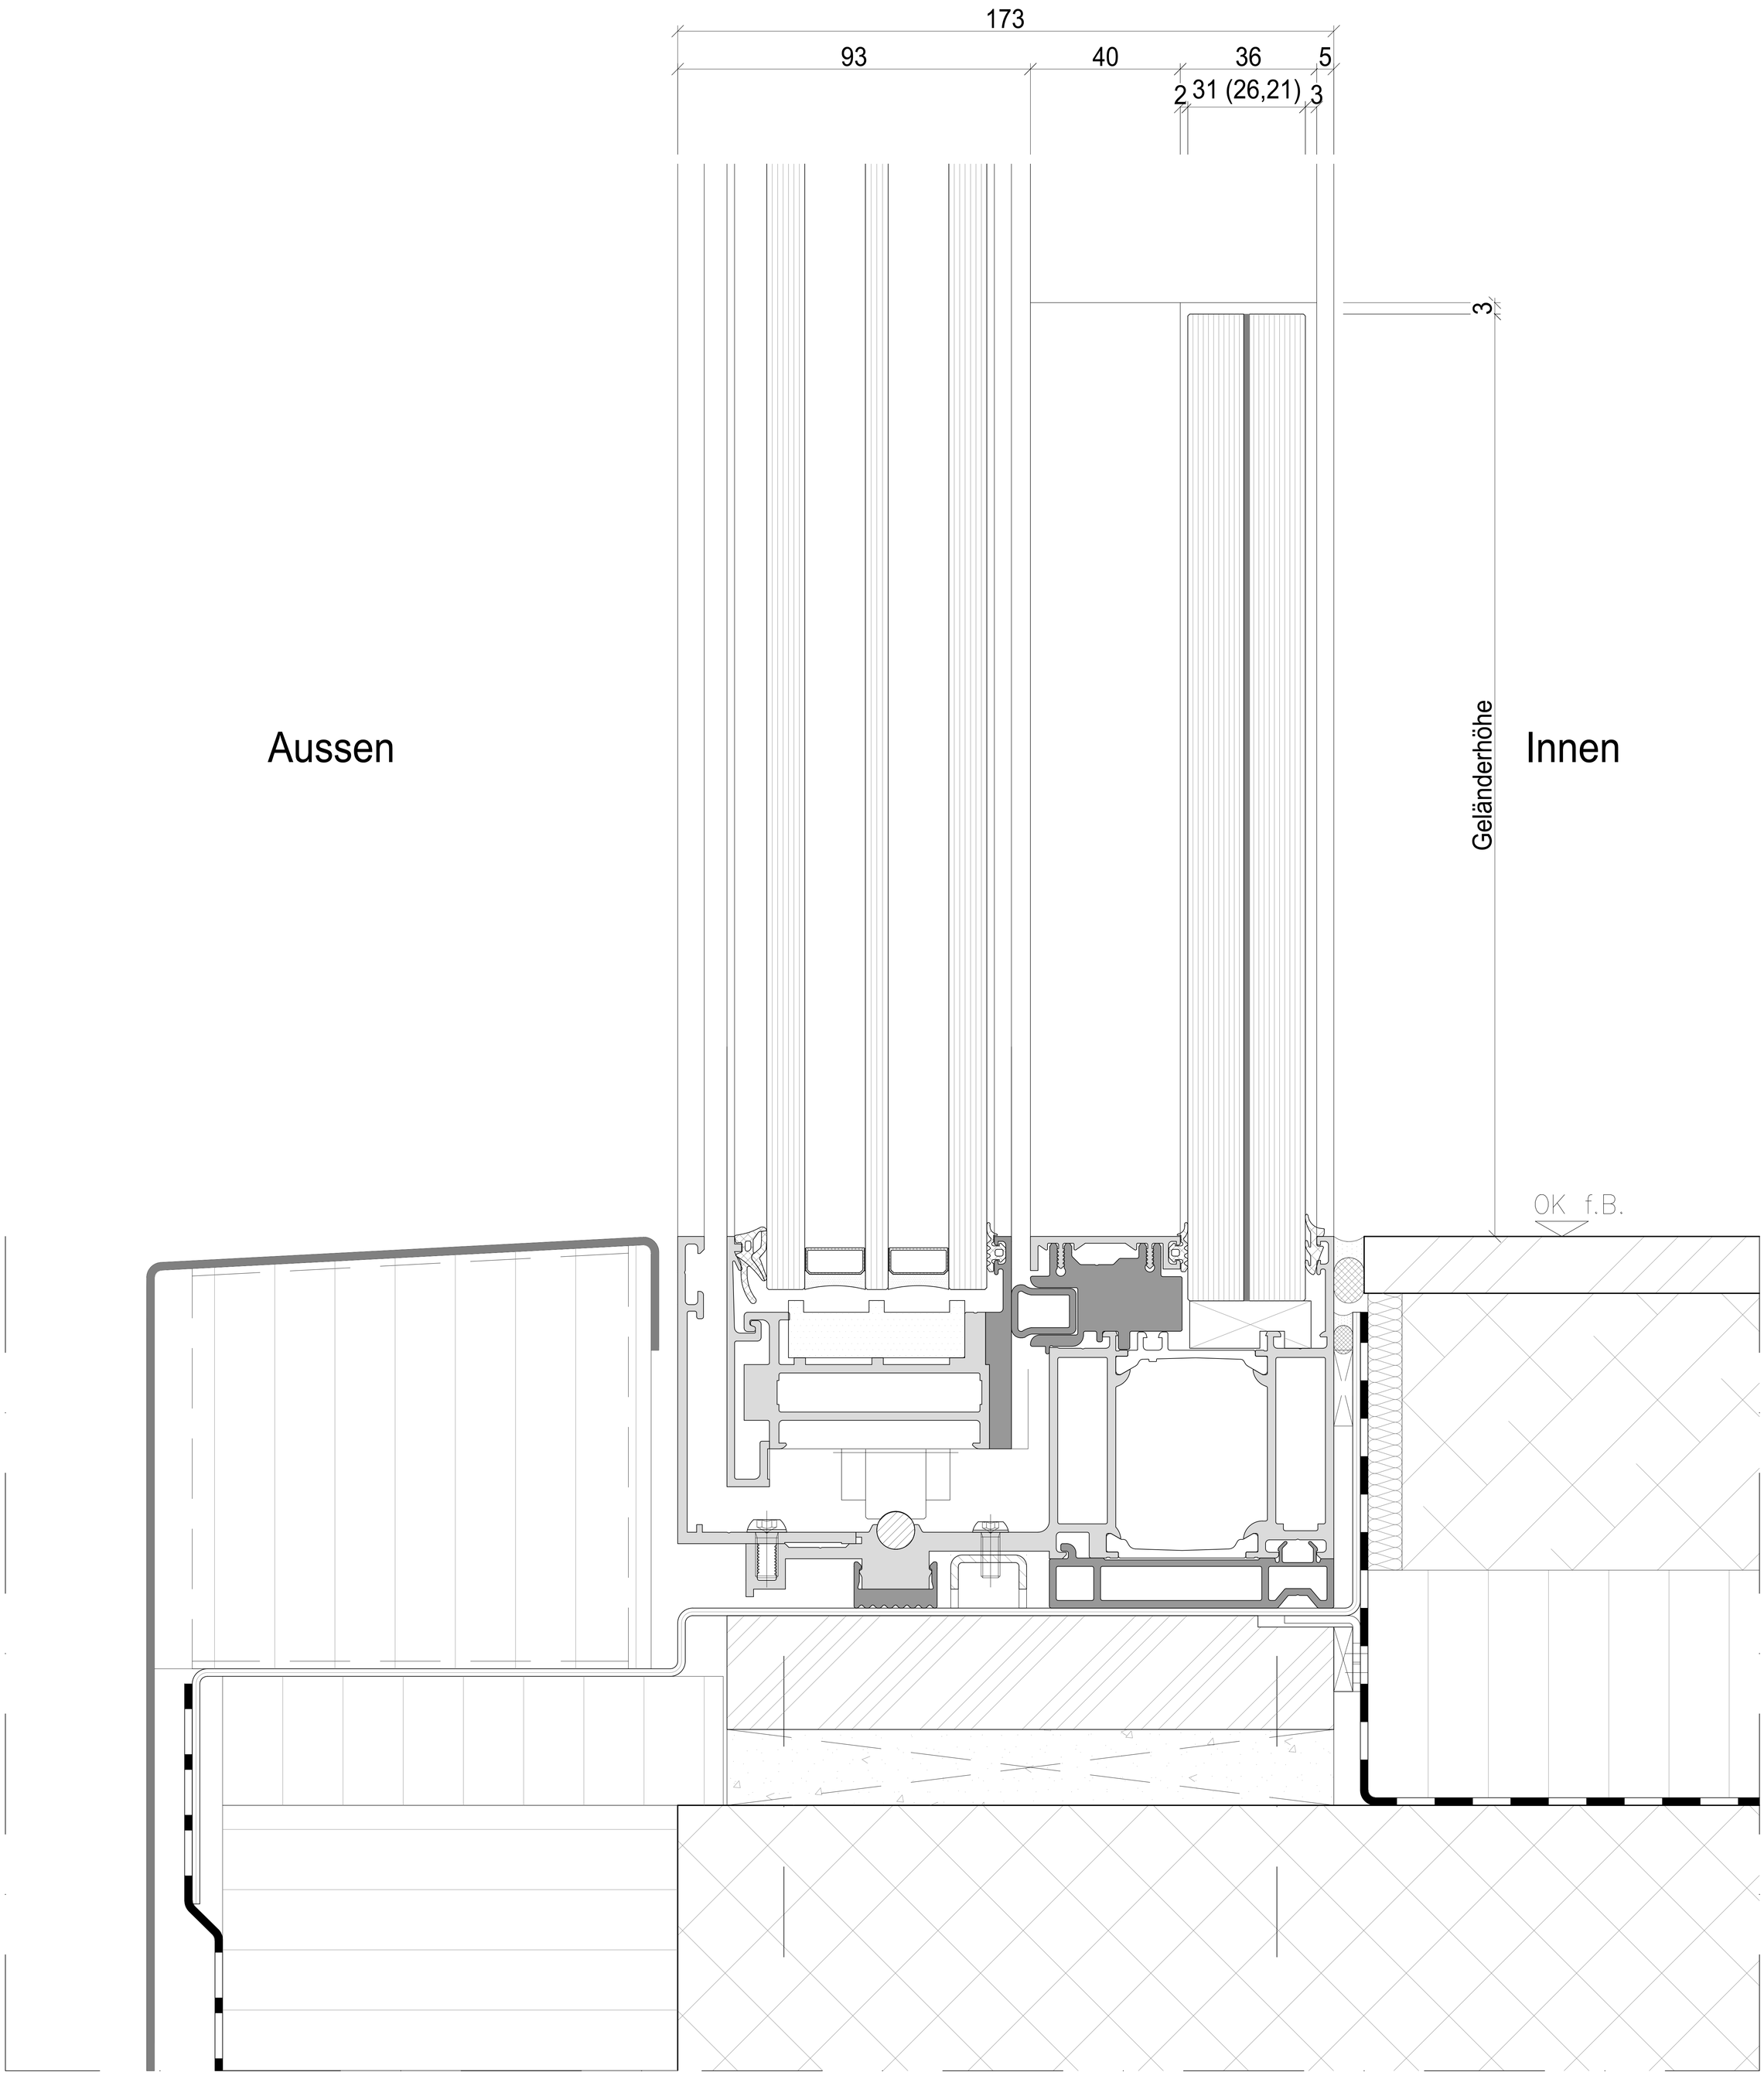

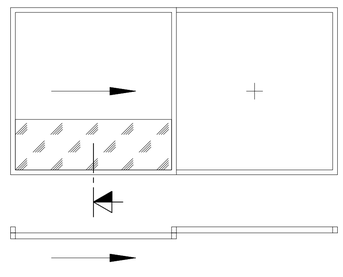

Air-Lux Technik AG
9032 Engelburg/SG
Schweiz

T +41 71 272 26 00
info@air-lux.ch
www.air-lux.ch

05.04.2023
07.7.002

air-lux SW 75

air–lux®
Keine Kompromisse.

Systemschnitt
Vertikalschnitt Glasgeländer

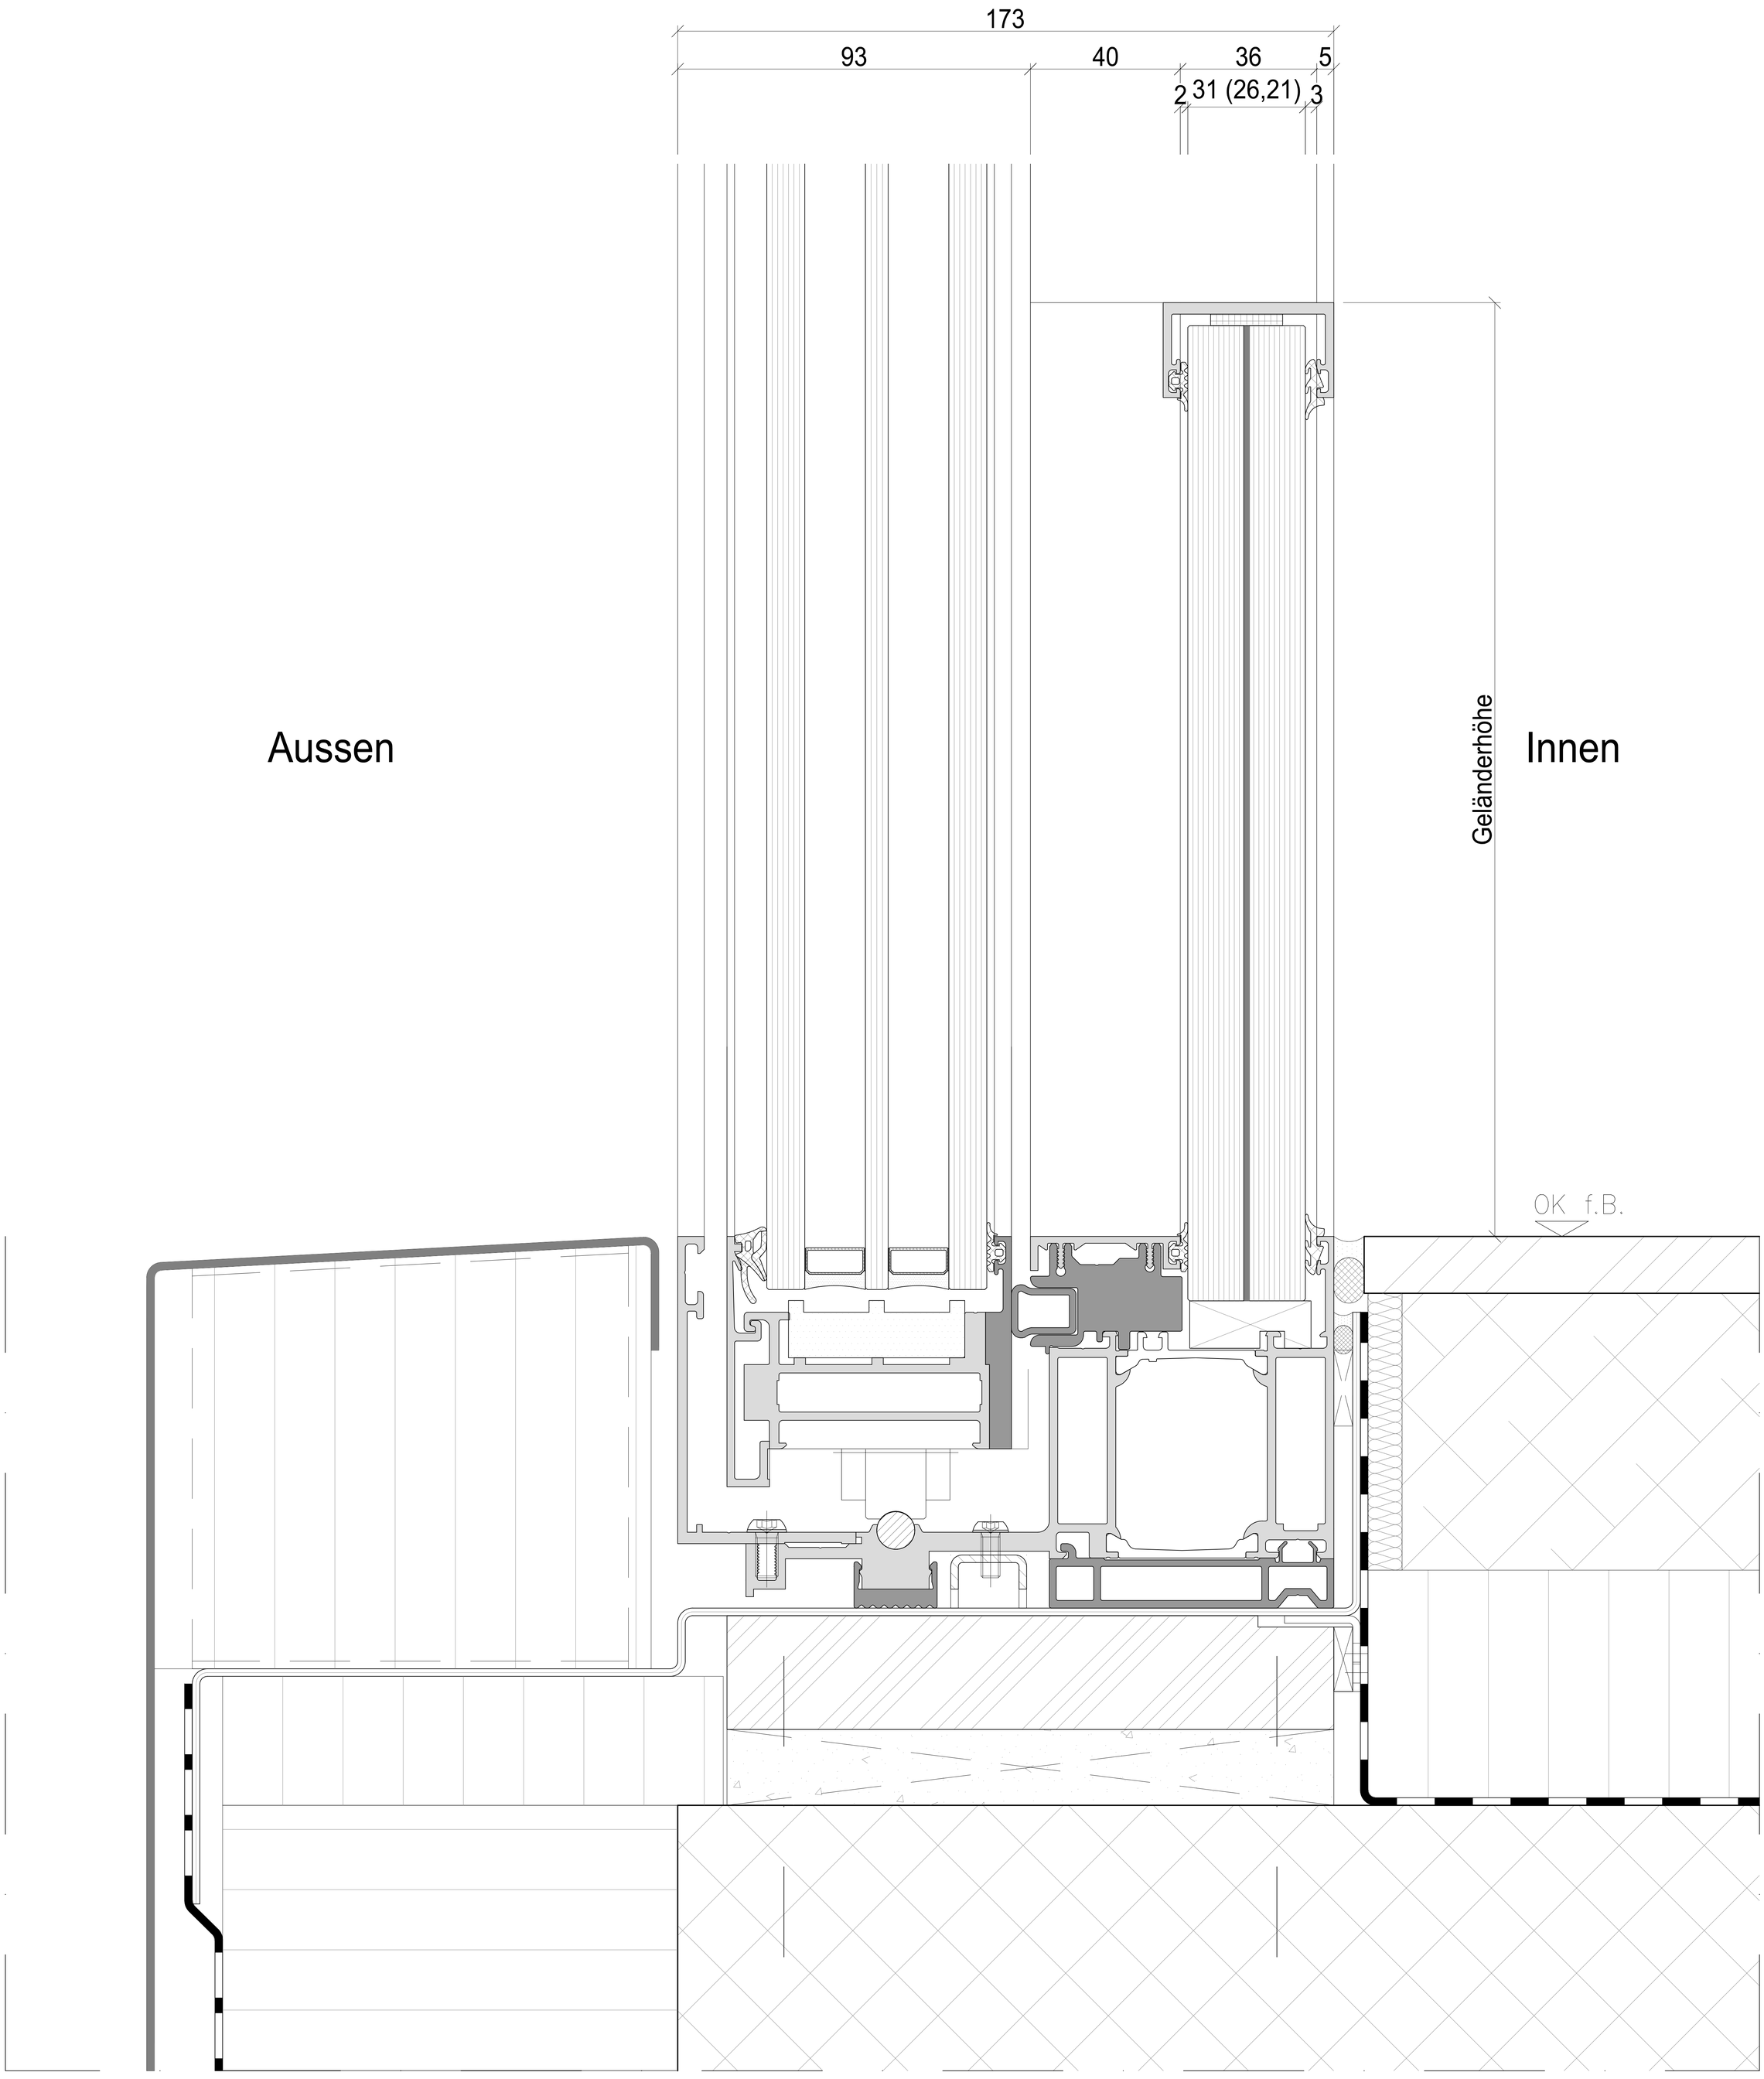

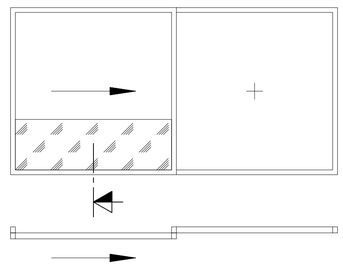

Air-Lux Technik AG
9032 Engelburg/SG
Schweiz

T +41 71 272 26 00
info@air-lux.ch
www.air-lux.ch

05.04.2023
07.7.003

air-lux SW 75

air–lux®
Keine Kompromisse.

Systemschnitt
Horizontalschnitt Schiebefester mit Glasgeländer

Innen

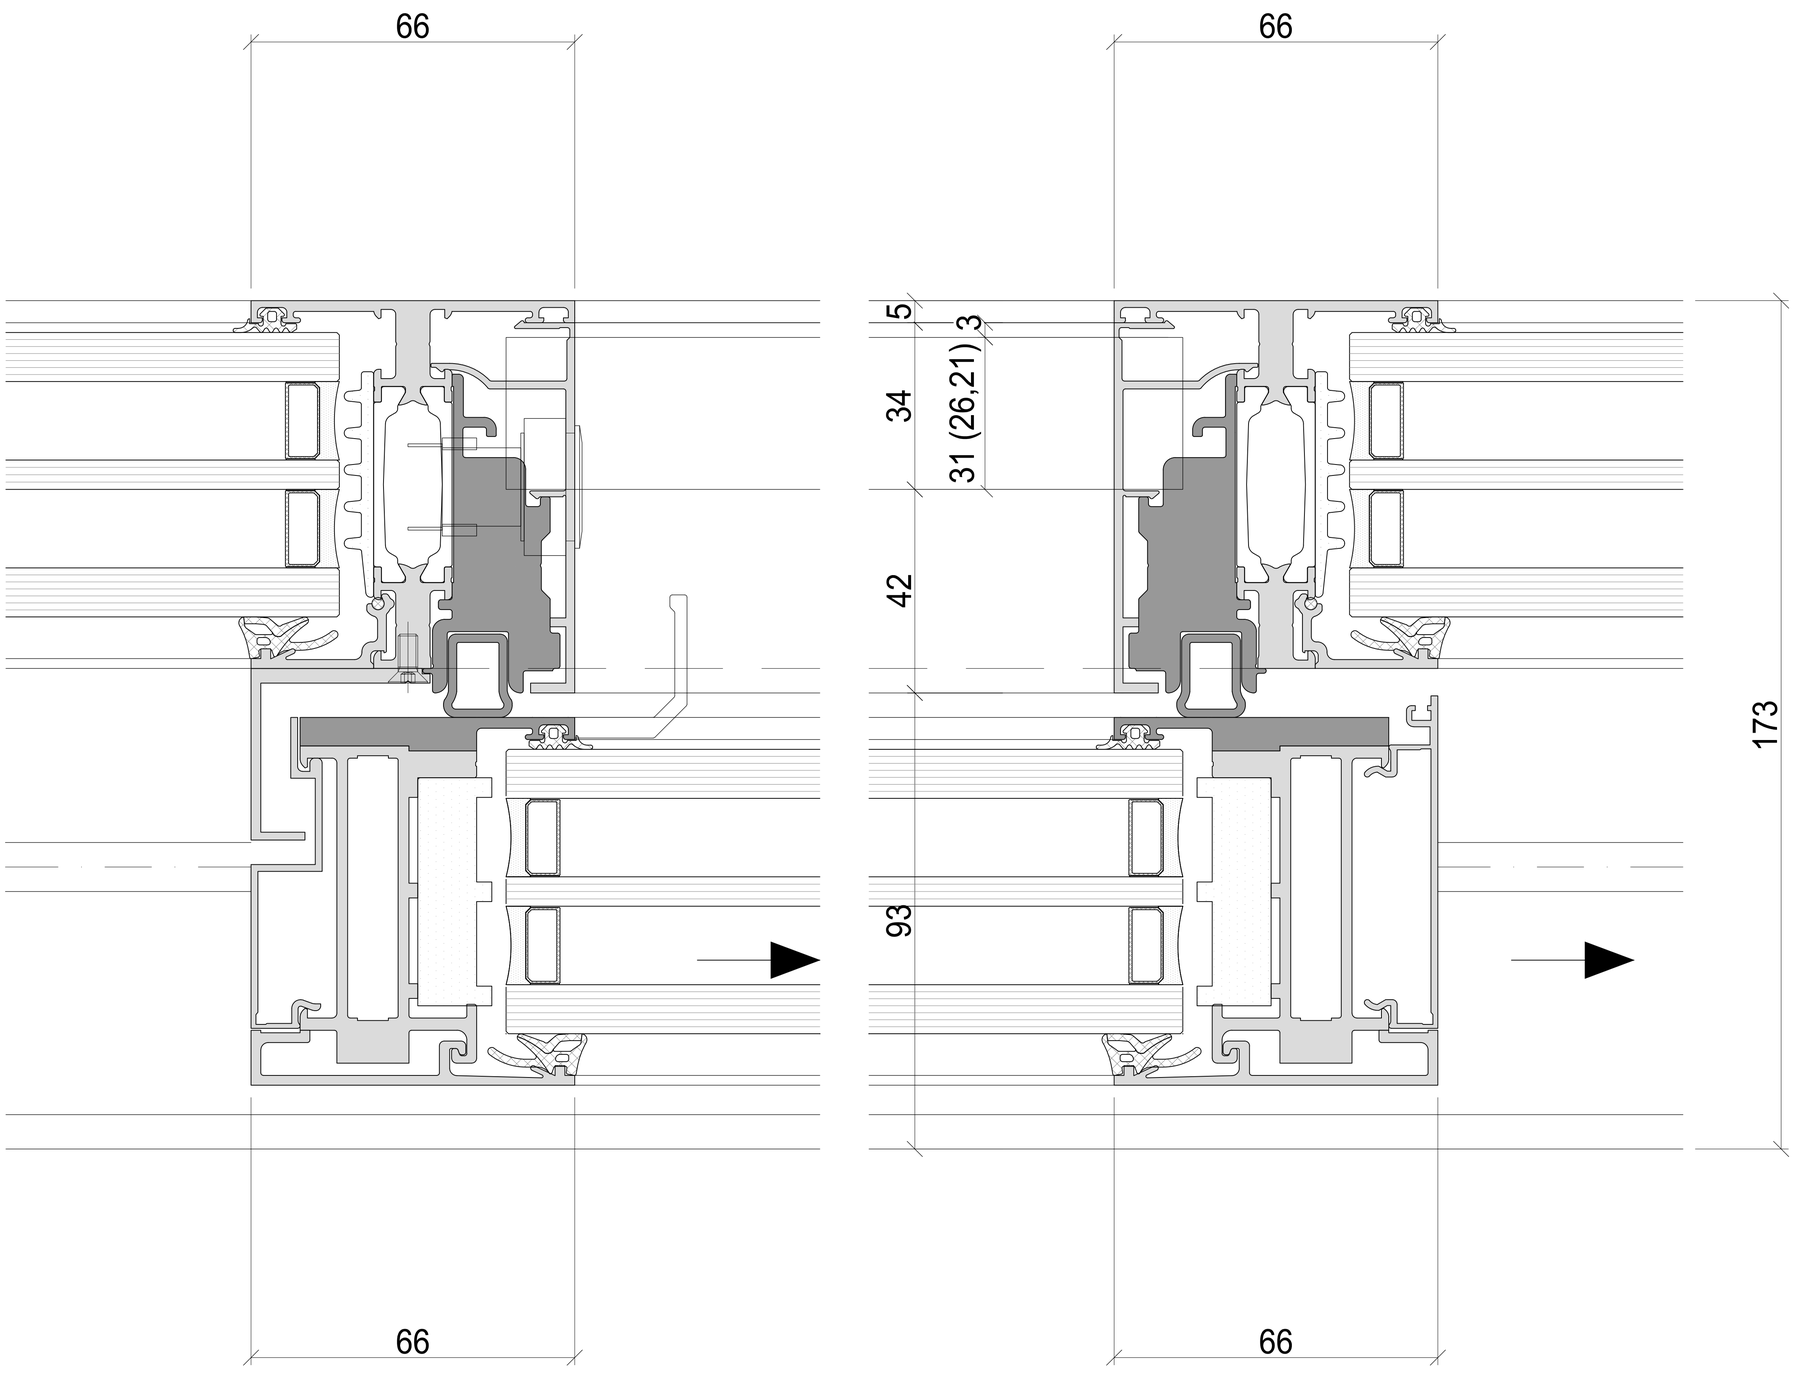

Aussen

Detail Glasgeländer

Lichtebreite bis 2400mm: Glas 21mm

Lichtebreite bis 3100mm: Glas 26mm

Lichtebreite bis 4400mm: Glas 31mm

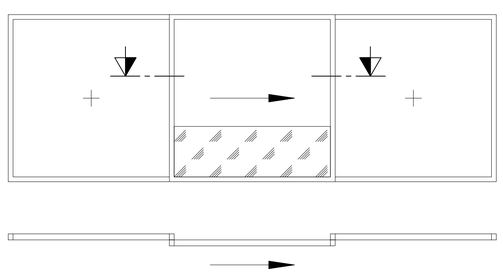

Air-Lux Technik AG T +41 71 272 26 00
9032 Engelburg/SG info@air-lux.ch
Schweiz www.air-lux.ch

05.04.2023
07.8.001

air-lux SW 75

air–lux®
Keine Kompromisse.

Systemschnitt
Horizontalschnitt Schiebefester mit Glasgeländer

Innen

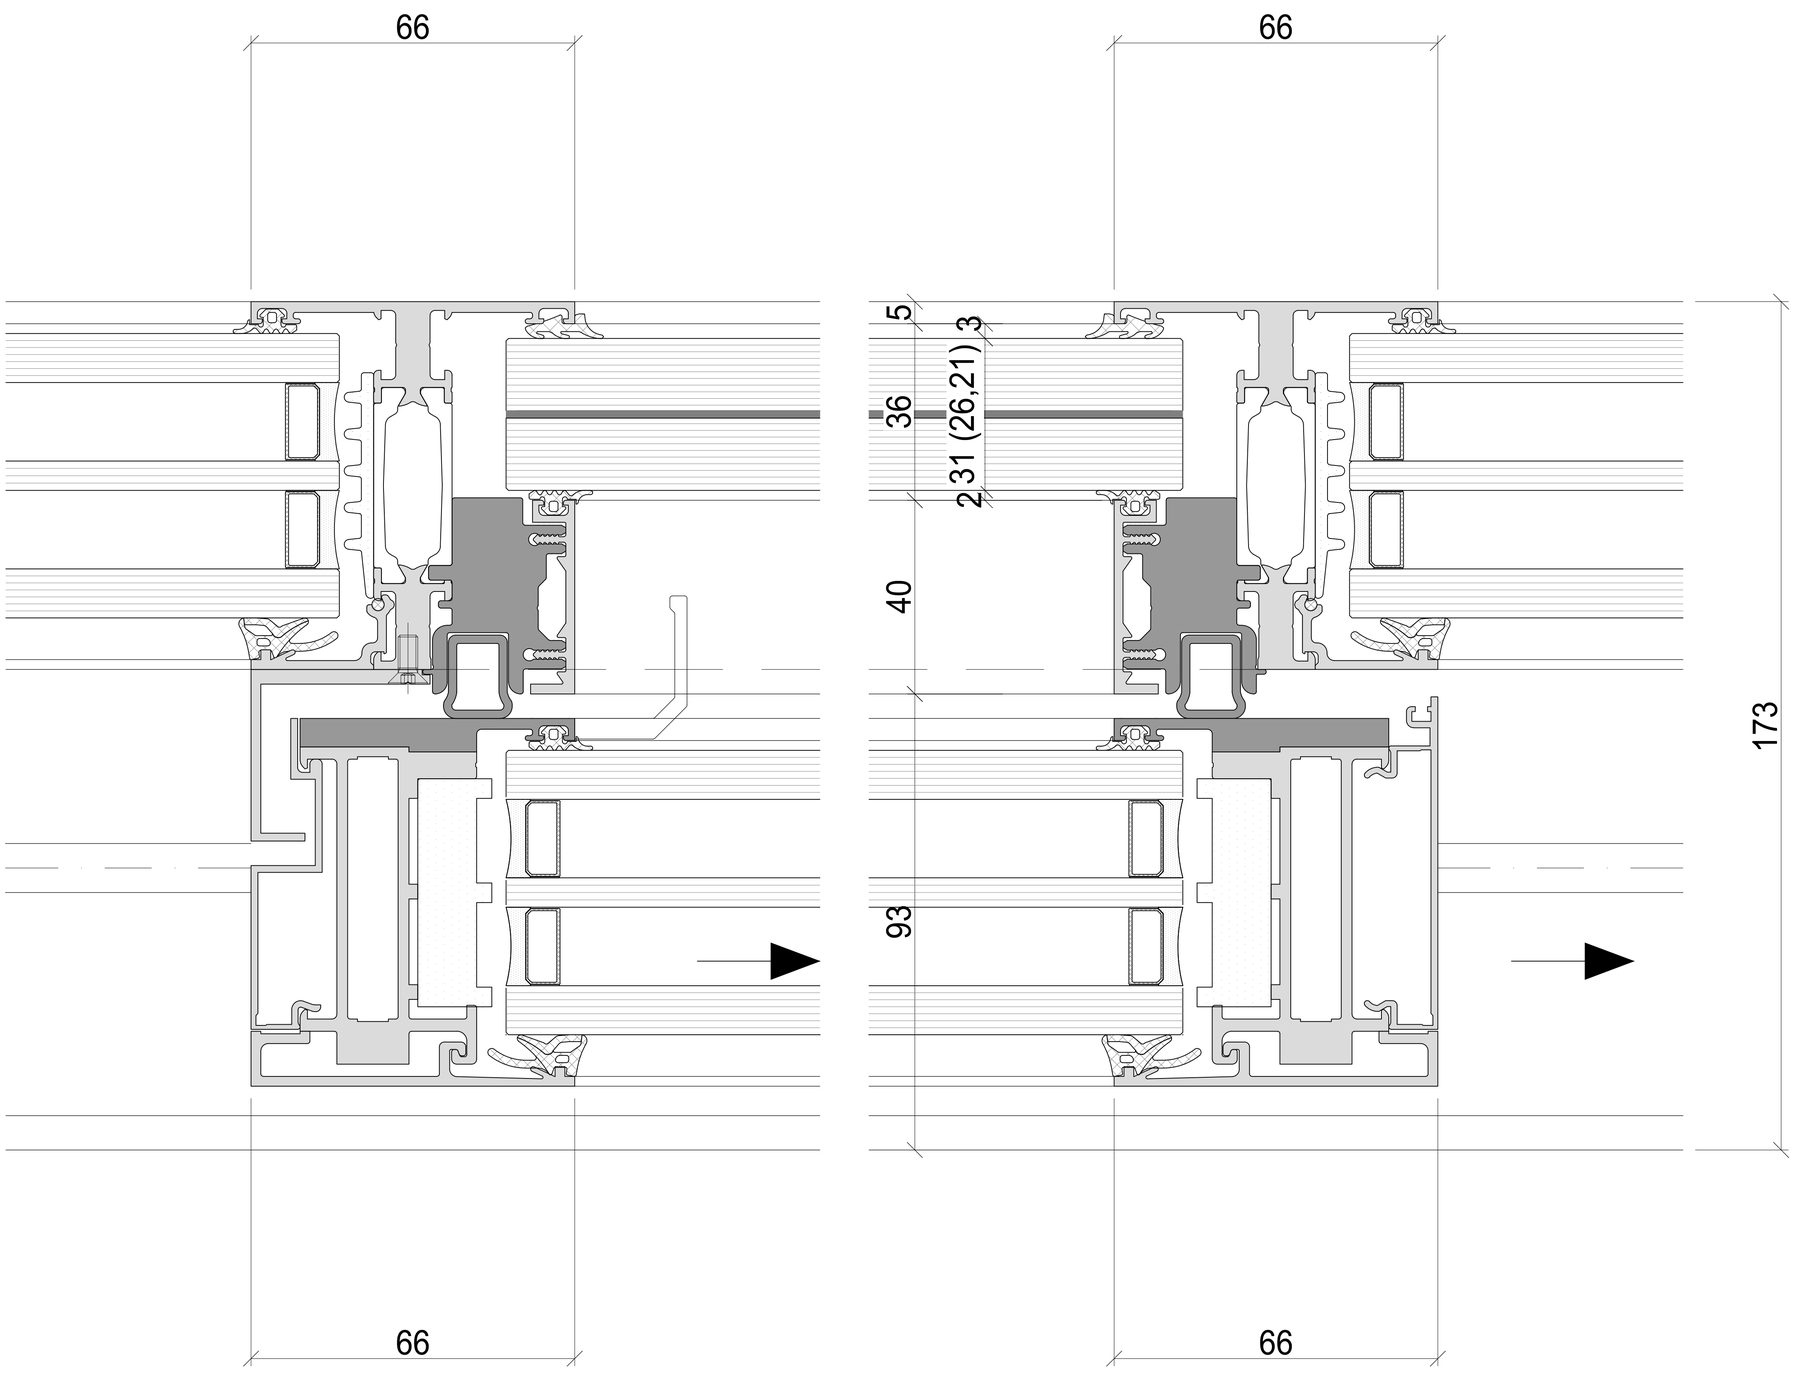

Aussen

Detail Glasgeländer

Lichtebreite bis 2400mm: Glas 21mm

Lichtebreite bis 3100mm: Glas 26mm

Lichtebreite bis 4400mm: Glas 31mm

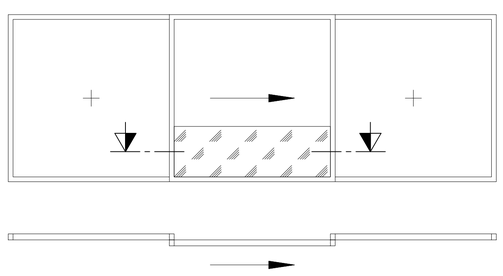

Air-Lux Technik AG T +41 71 272 26 00
9032 Engelburg/SG info@air-lux.ch
Schweiz www.air-lux.ch

05.04.2023
07.8.002