


Systemschnitt
Vertikalschnitt Schiebefester

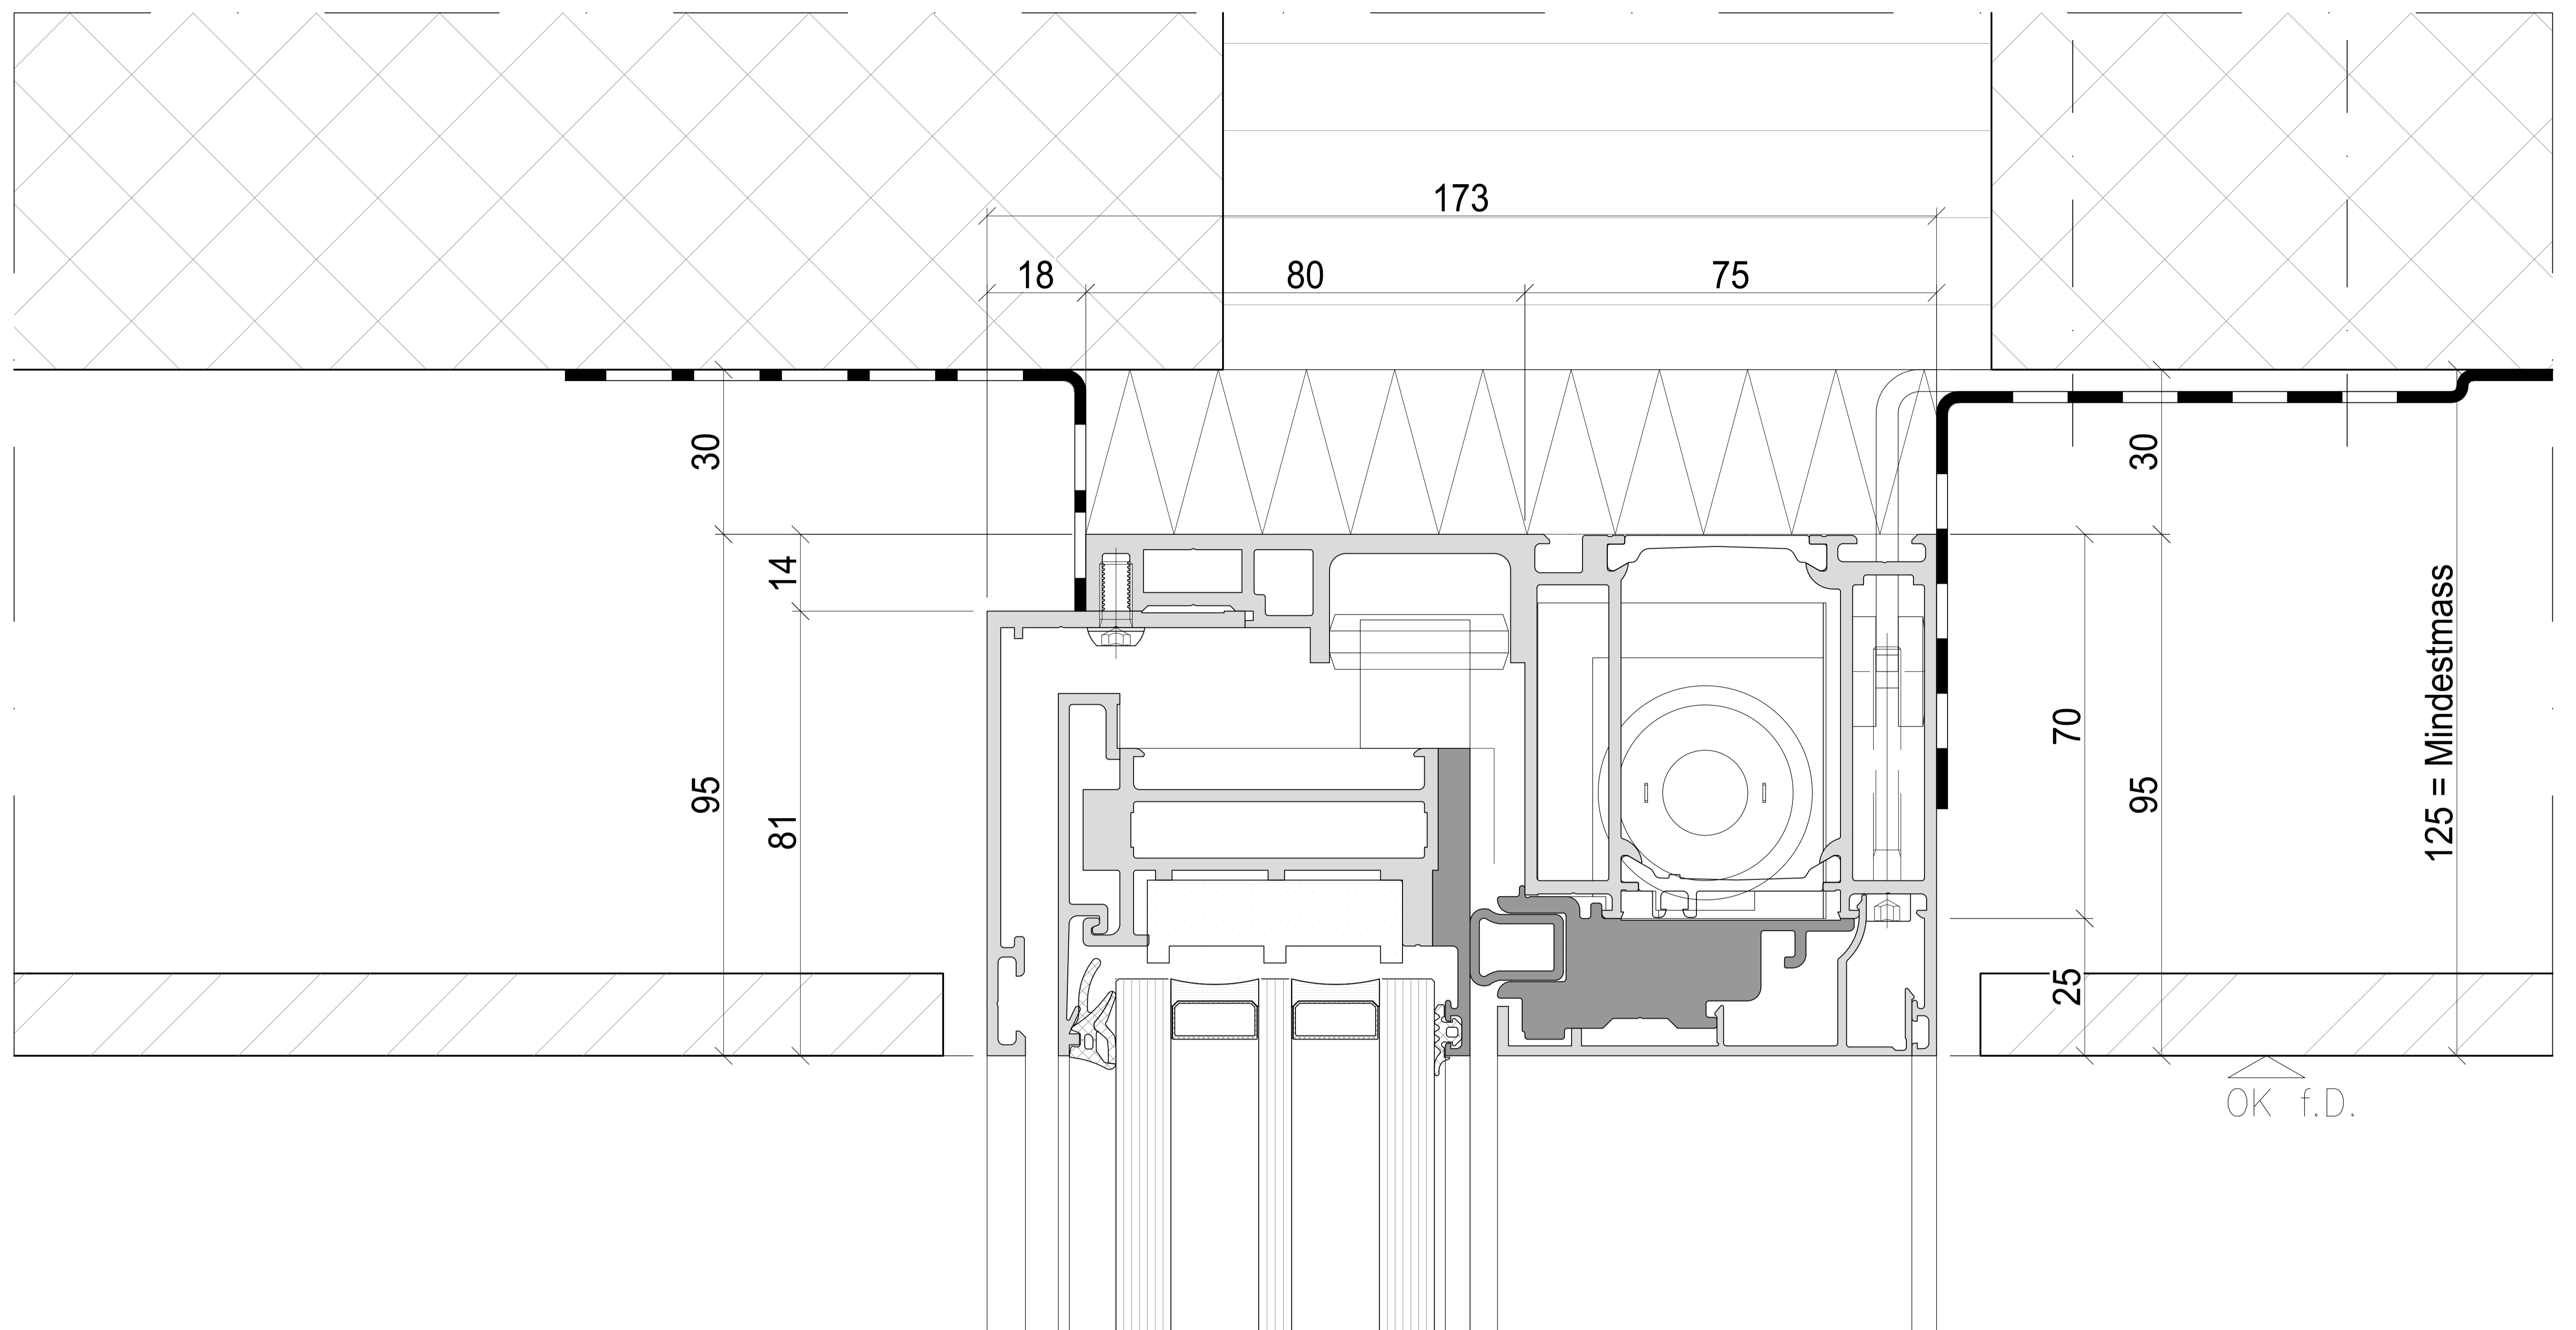

Aussen

Innen

