


# Schwellenschlitten

Systemschnitt  
Vertikalschnitt Schiebefenster

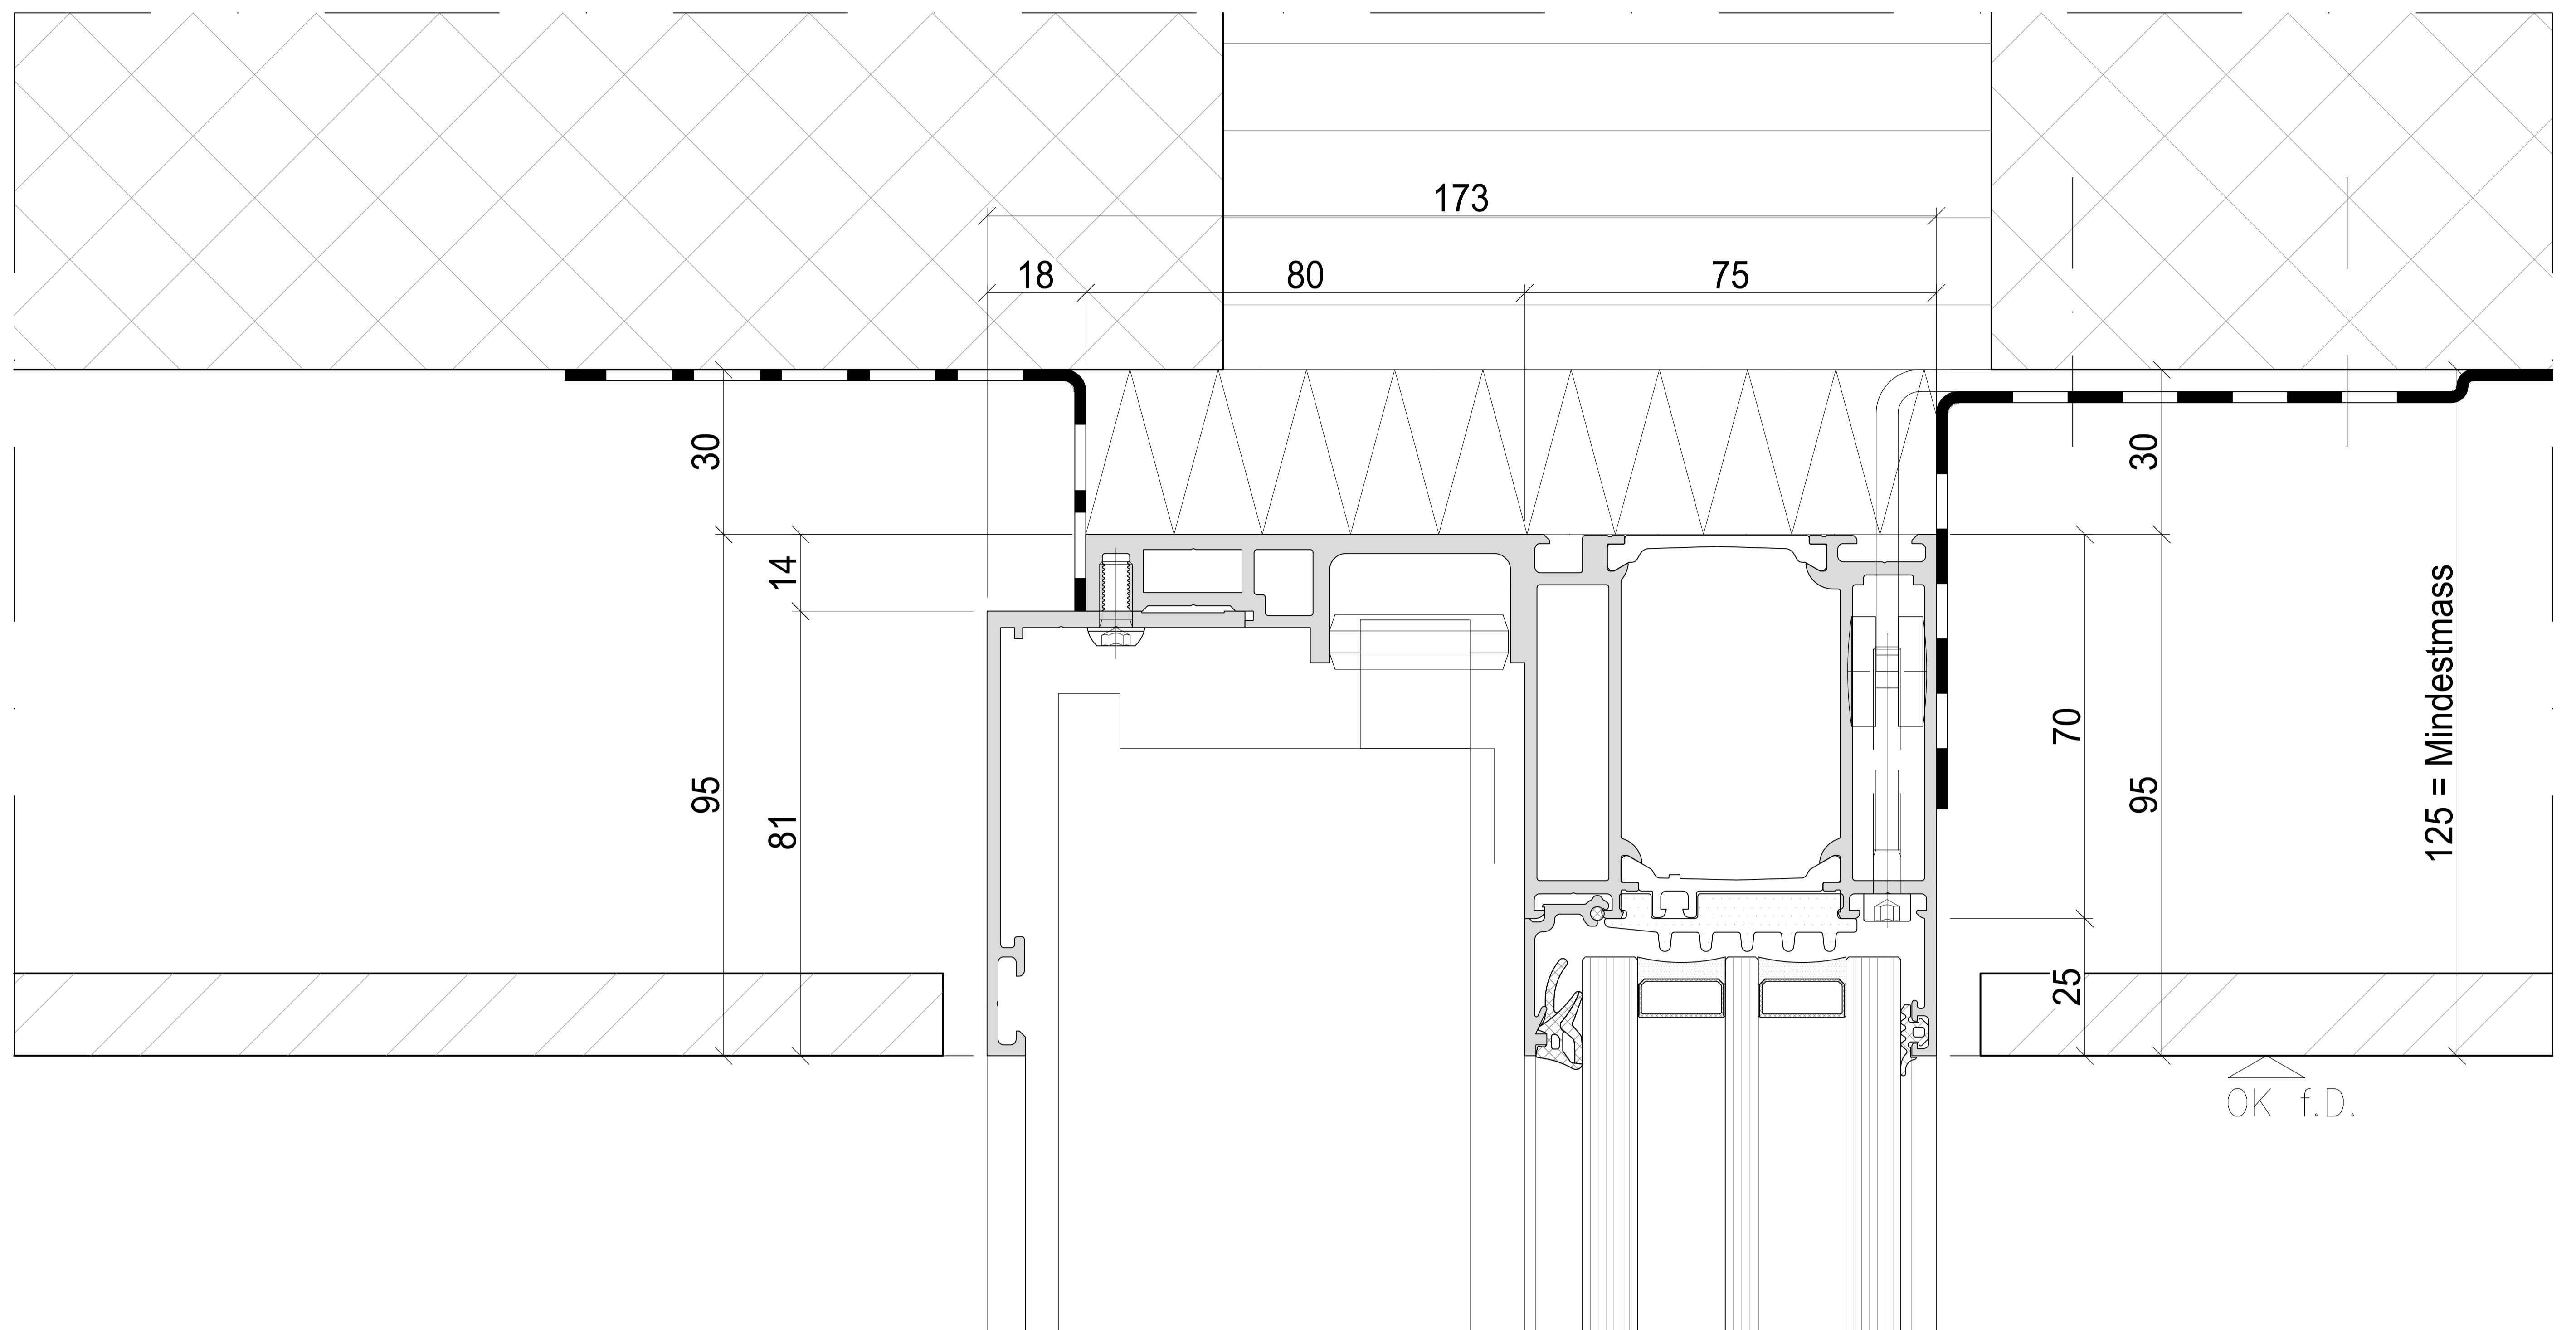

Aussen

Innen

